



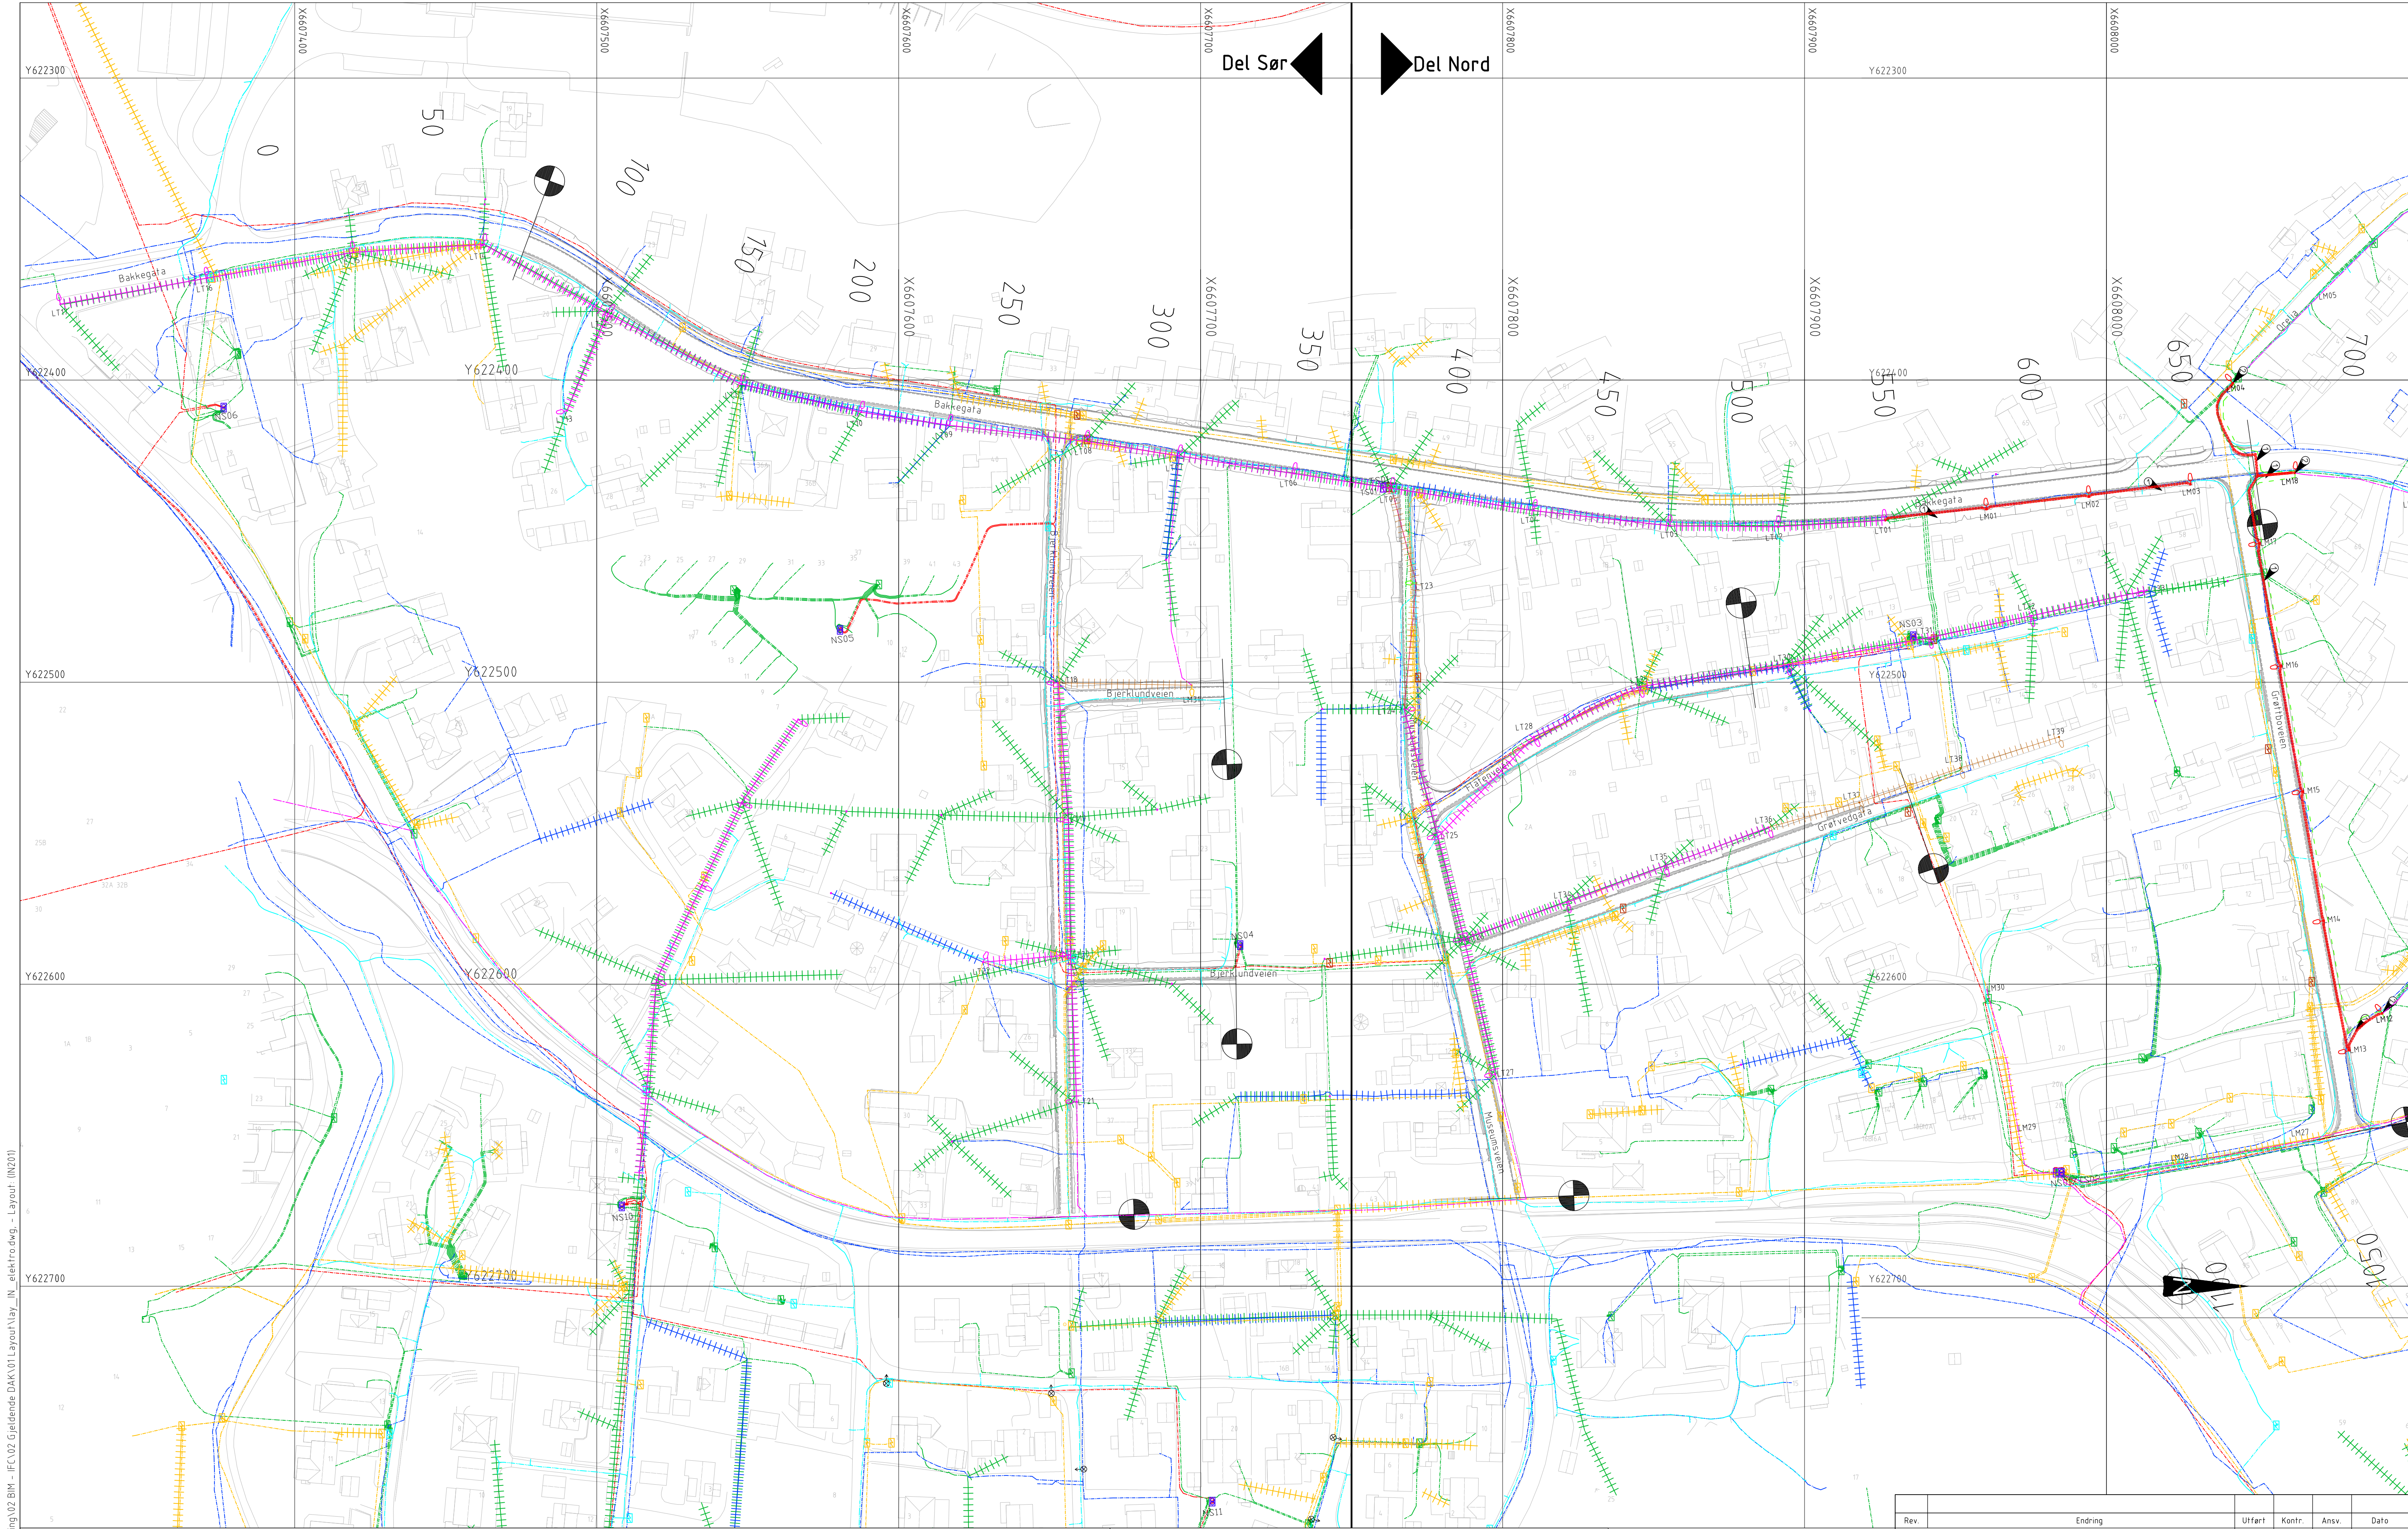

m:\2024\2414461 - Bakkegata\04_Prosjektering\02_BM - IFC\02_Gjeldende\DAK\01_Layout\lay_in_elektro.dwg - Layout - IN201

TEGNFORKLARING:

- Eksisterende
- Kabel - Elvia HS f.o.m 22kW
- Luftlinje - Elvia LS
- Kabel - Elvia LS
- Luftlinje - Telia
- Kabel - Telia
- Luftlinje - Telenor
- Kabel - Telenor
- Kabel - Viken fiber
- Luftlinje - Til lysmaster
- Kabel - Til lysmaster

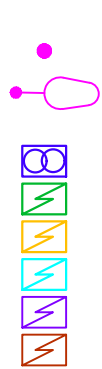

- Eksisterende
- Trestolpe
- Trestolpe med armatur
- Nettstasjon
- Fordelingsskap - Elvia LS
- Fordelingsskap - Telia
- Fordelingsskap - Viken Fiber
- Fordelingsskap - Tennskap
- Fordelingsskap - Ukjent eier

- Endring av eksisterende
- Trestolpe skal skiftes ut og Armatur skal festes
- Eksisterende metallmast skal skiftes ut til trestolpe med armatur
- Nytt
- Lysmast - Metall
- Kabelgrøft
- Luftlinje - Til lysmaster
- Lysmast - Armatur på trestolpe
- Grensesnitt mellom sone 2 og sone 3

MERKNAD:

Lysmast - Metall skal fjernes og erstattes med nye lysmaster av metall.
Lysmast - Armatur på trestolpe generelt skal trestolpene beholdes, men selve armaturen skal rives og erstattes men nye LED armaturer.

Alle lysmaster, både i metall og med armatur på trestolpe, skal oppfylle kravene i veilysnormen fastsatt av Indre østfold kommune

Felles føring med va og kabler skal det minst være 500mm avstand og ved kryssing av kabler og vannrør må vannrøret minst være 200mm under kablene.

HENVISNING

- LMXX Lysmast Metall
- LTXX Lysmast Treverk
- NSXX Netstasjon
- TSXX Tennskap

Rev.	Endring	Utført	Kontr.	Ansv.	Dato
		MAJHUR	MAGOLS	LENGUD	28.08.2026
		Målestokk			Format
				1:1250	A1
				Oppdragsansvarlig:	
				Lene Guddal	
				Prosjekt nummer:	
				2414461	
				Konkurransegrunnlag	
				HRP AS	
				Dronning Eufemias gt. 16, 0191 Oslo	
				Tlf. sentralbord +47 408 05 955	
				Firmapost: post@hrpas.no	
				Fag	
				RIE	
				Tegning nummer:	
				IN201	
				Rev.	