


Grøftesnitt type 1
Grøft med 2 stk. trekkerør
1 stk. 110 mm rør
1 stk. 3x40 mm rør


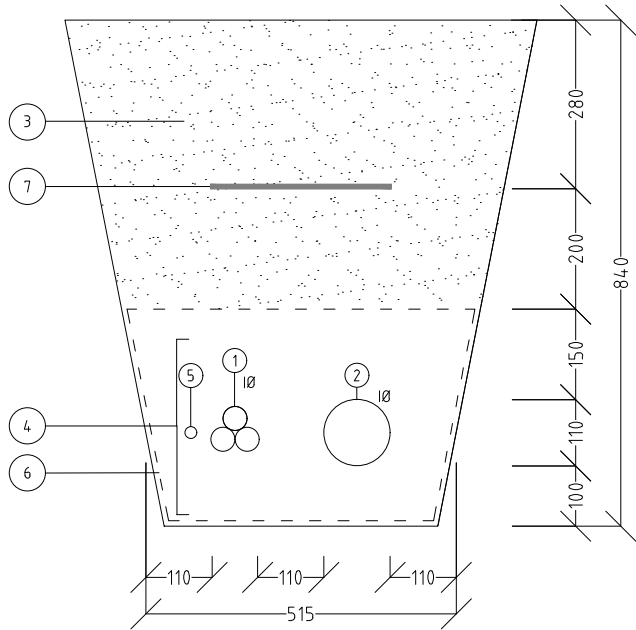


Tekniske spesifikasjoner

- ① 3x40 mm trekkerør med trekkestråd
- ② 110 mm trekkerør med trekkestråd
- ③ Gjenfyllingssone: Stedlige masser, kornstørrelse < 64 mm. Komprimerbare masser skal komprimeres i henhold til tabell 2 i NS3458, massegruppe B og passeringsklasse normal.
- ④ Ledningssone, fra topp til bunn, beskyttelseslag, sidefylling og fundament: fint tilslag 0/4, G-85, GT-20 og f₁ i samsvar med NS-EN 13424. Massene skal komprimeres i henhold til tabell 2 i NS3458, massegruppe B og passeringsklasse lett.
- ⑤ Cu-wire i grøft, jordtråd
- ⑥ Fiberduk, benyttes ved fare for massefransport, stort grunnvansig og/eller grove omkringliggende masser
- ⑦ Plastbånd/varselbånd

Forkortelser

- Ø - Indre Østfold kommune

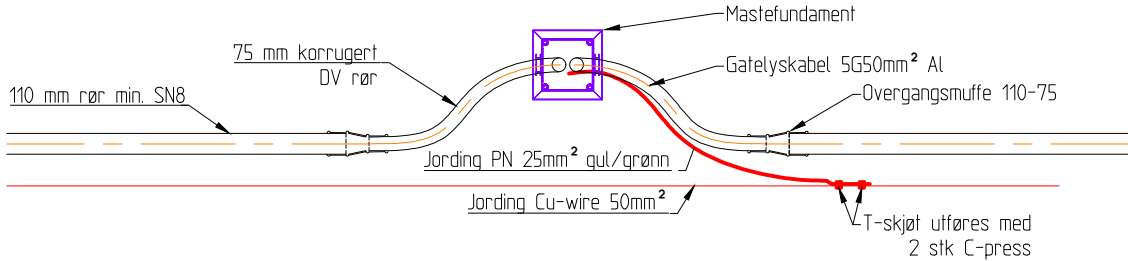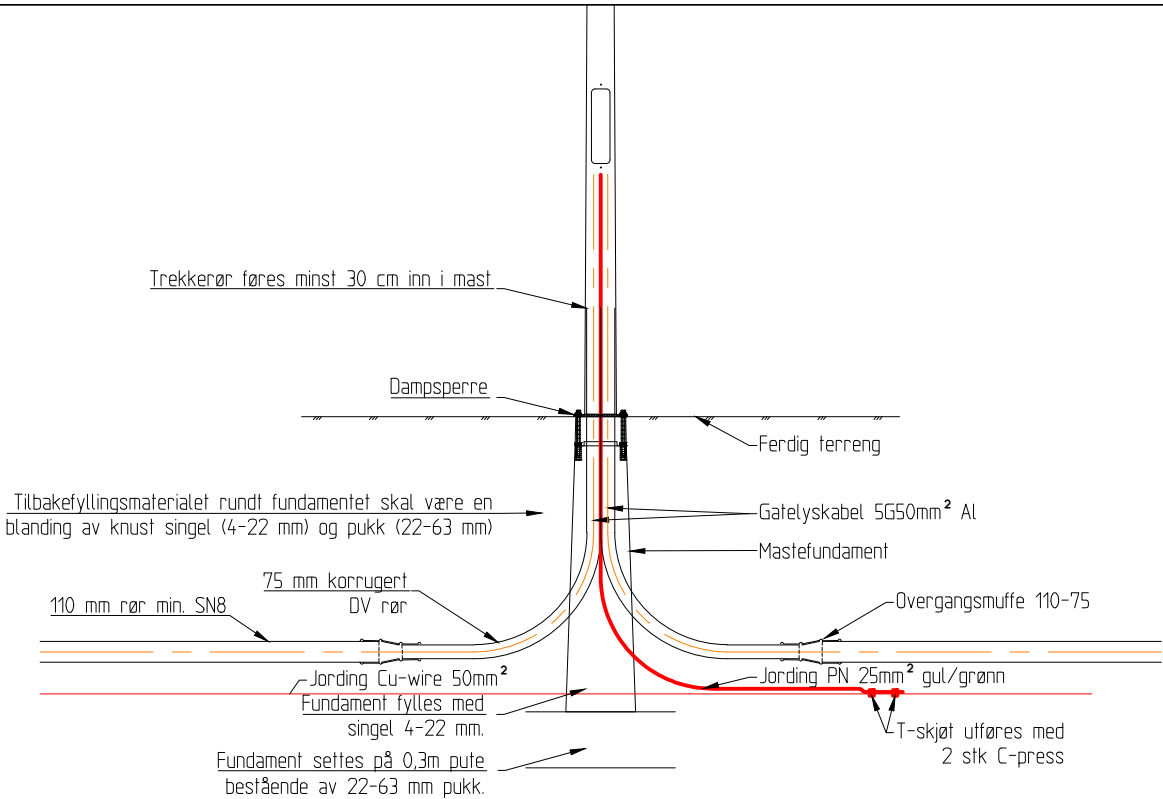

Rev.	Endring	Utført	Kontr.	Ansv.	Dato
	Indre østfold kommune	MAJHUR	MAGOLS	LENGUD	28.08.2026
	Bakkegata Sone 2	Miljøstokk			A1
	Grøftesnitt og snitt av lysmast	Oppdragsansvarlig: Lene Guddal			
	Konkurransegrunnlag	Prosjekt nummer: 2414461			
	 HRP AS Dronning Eufemias gt. 16, 0191 Oslo Tlf: sentralbord +47 408 05 555 Firmapost: post@hrpas.no	Fag: RIE	Tegning nummer: IN202	Rev:	