



M:\2024\2414461 - Bakkegata\04 Prosjektering\02 BM - IFC\02 Gjeldende DAK\01 Layout\1 Lay_IN_elektrudwg - Layout (IN213)

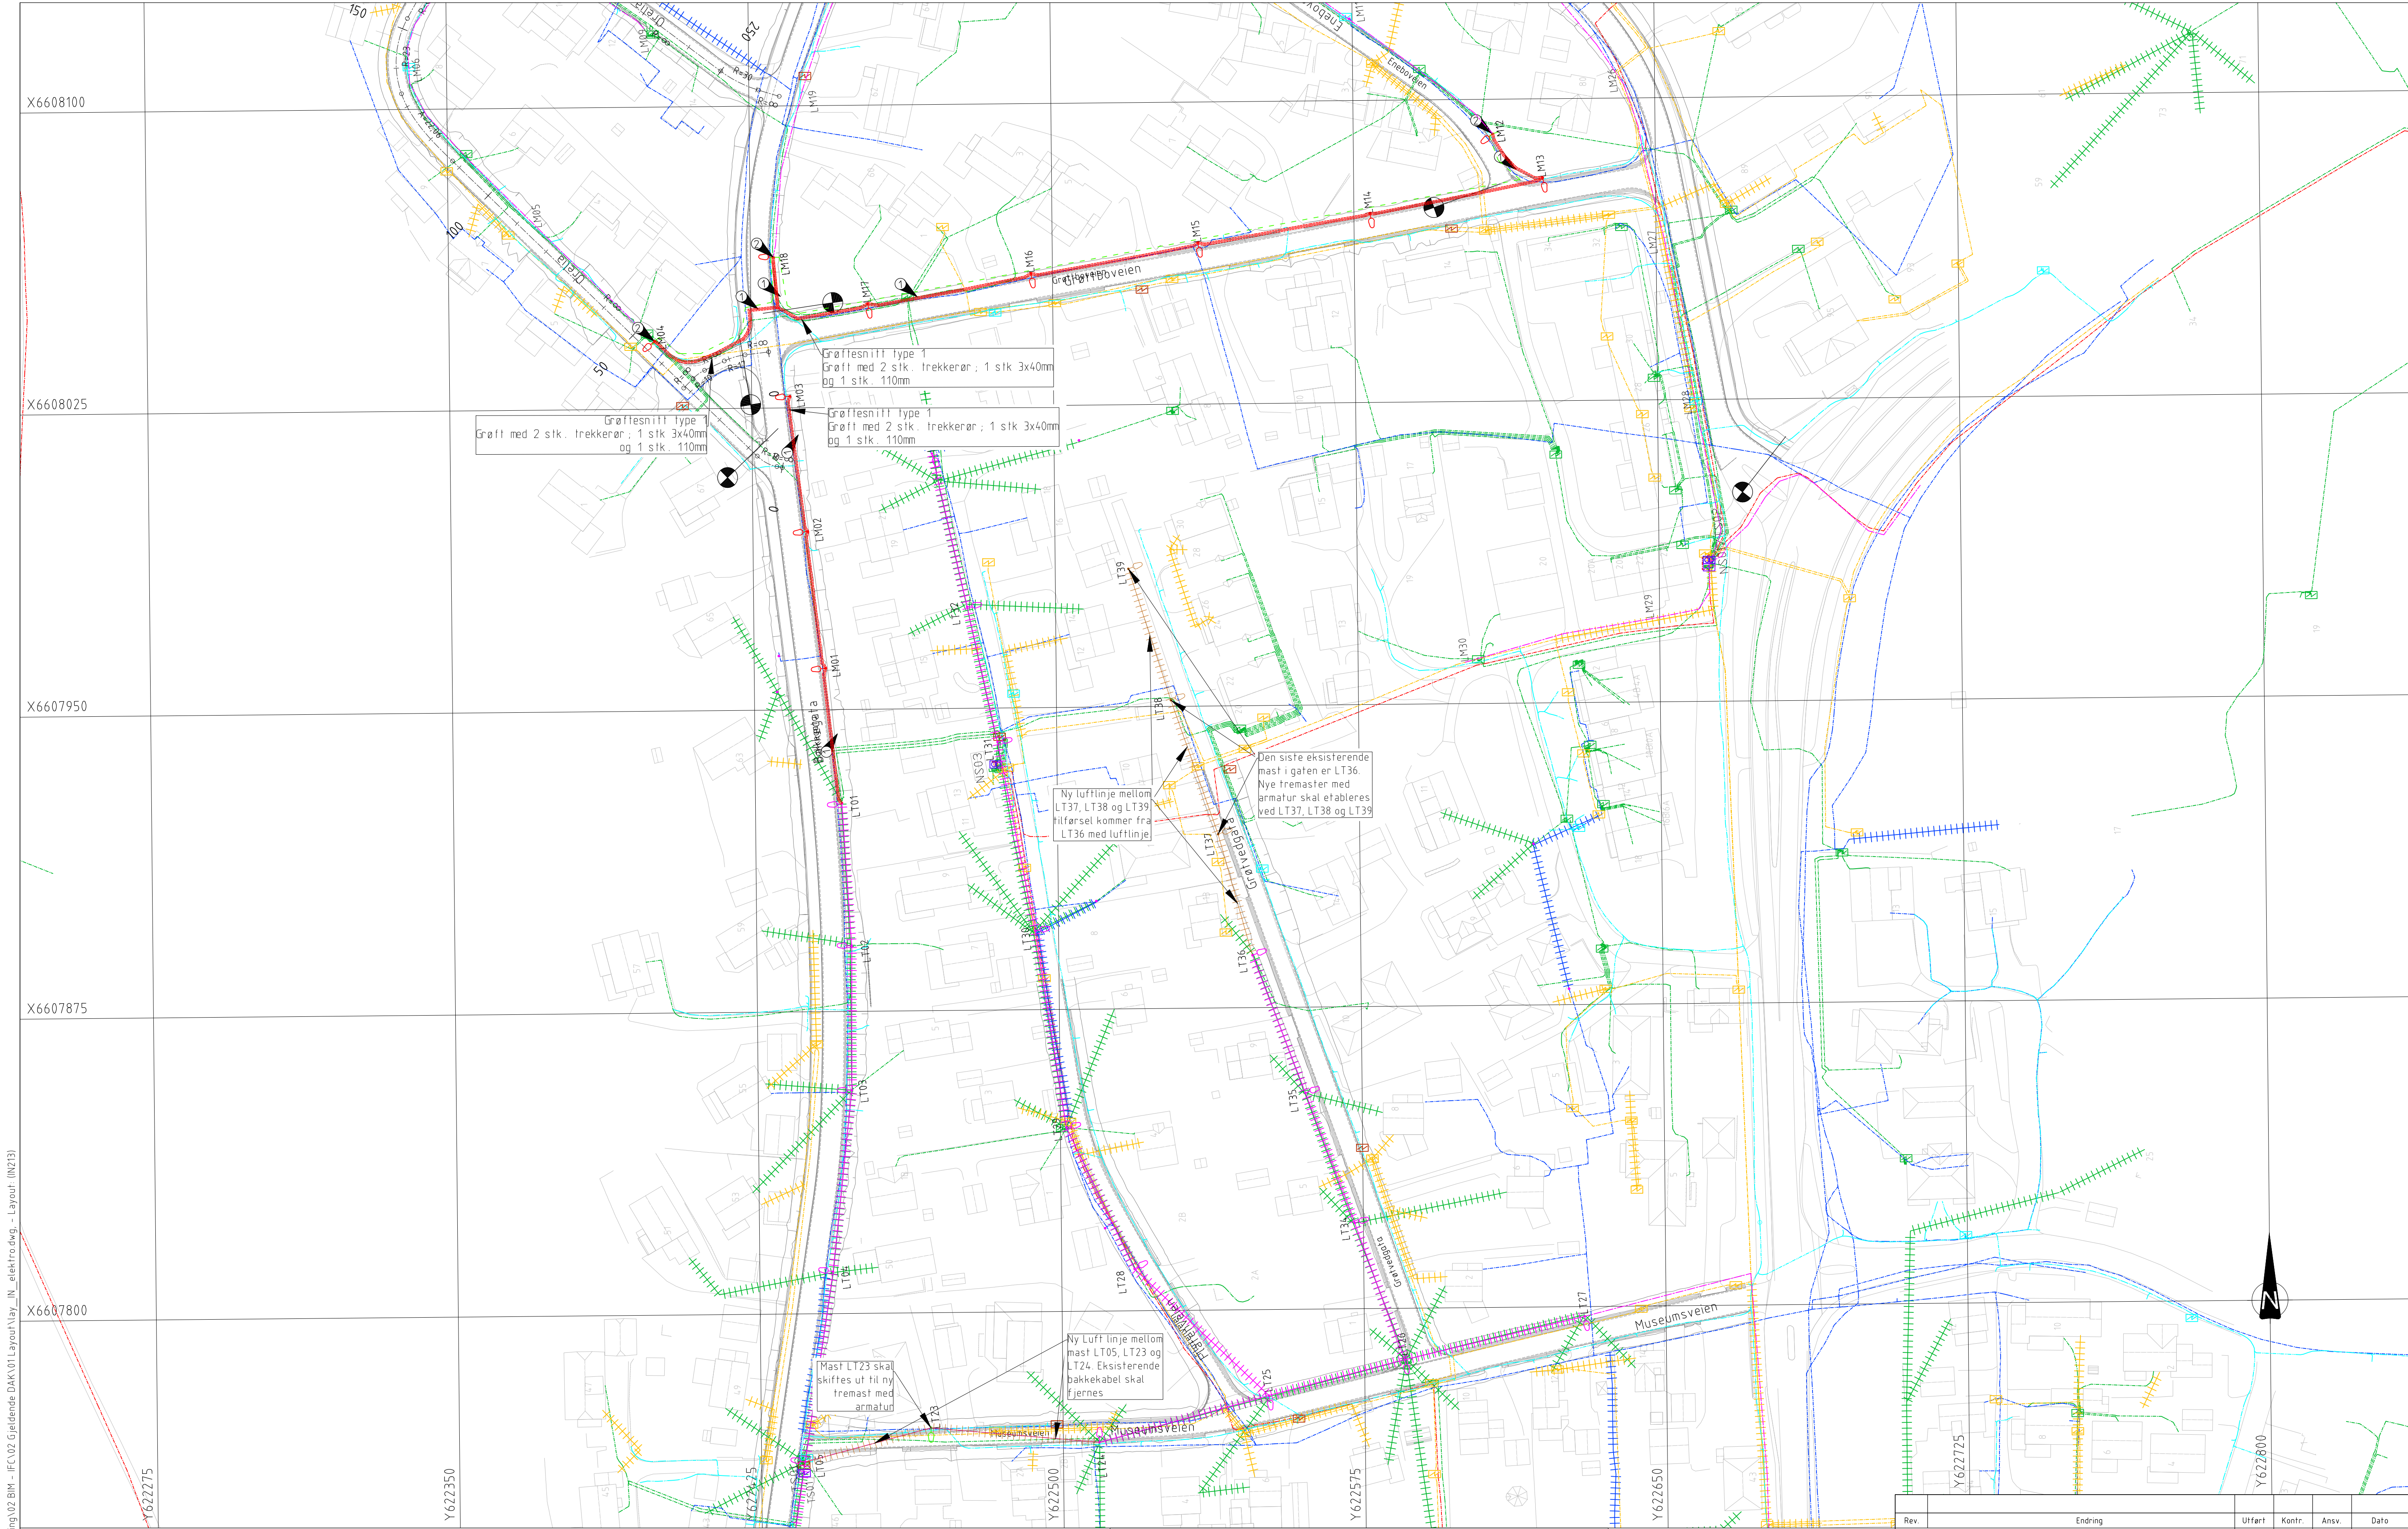

TEGNFORKLARING:

- Eksisterende
- Kabel - Elvia HS f.o.m 22kW
- Lufflinje - Elvia LS
- Kabel - Elvia LS
- Lufflinje - Telia
- Kabel - Telia
- Lufflinje - Telenor
- Kabel - Telenor
- Kabel - Viken fiber
- Lufflinje - Til lysmaster
- Kabel - Til lysmaster

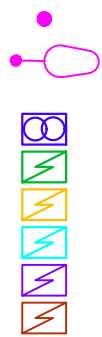

- Eksisterende
- Trestolpe
- Trestolpe med armatur
- Nettstasjon
- Fordelingsskap - Elvia LS
- Fordelingsskap - Telia
- Fordelingsskap - Viken Fiber
- Fordelingsskap - Tennskap
- Fordelingsskap - Ukjent eier

- Endring av eksisterende
- Trestolpe skal skiftes ut og Armatur skal festes
- Nytt
- Lysmast - Metall
- Kabelgrøft
- Lufflinje - Til lysmaster
- Lysmast - Armatur på trestolpe
- Grensesnitt mellom sone 2 og sone 3

MERKNAD:

Lysmast - Metall skal fjernes og erstattes med nye lysmaster av metall.
Lysmast - Armatur på trestolpe generelt skal trestolpene beholdes, men selve armaturen skal rives og erstattes men nye LED armaturer.

Alle lysmaster, både i metall og med armatur på trestolpe, skal oppfylle kravene i veilysnormen fastsatt av Indre østfold kommune

Felles faring med va og kabler skal det minst være 500mm avstand og ved kryssing av kabler og vannrør må vannrøret minst være 200mm under kablene.

HENVISNING

- LMXX Lysmast Metall
- LTXX Lysmast Treverk
- NSXX Netstasjon
- TSXX Tennskap
- Hennvisning til grøftesnitt
- Grensesnitt inkluderer
- Hilkeblinht lysmast for Sone 2

Rev	Endring	Ufført	Kontr.	Ansv.	Dato
		MAJHUR	MAGOLS	LENGUD	28.08.2026
		Målestokk	1:750	Format	A1
		Oppdragsansvarlig: Lene Guddal			
		Prosjekt nummer: 2414461			
		Konkurransegrunnlag			
		Indre østfold kommune			
		Bakkegata Sone 2			
		Vei belyningsanlegget og eksisterende			
		Del Nord			
		Konkurransegrunnlag			
		HRP AS			
		Dronning Eufemias gt. 16, 0191 Oslo			
		Tlf. sentralbord +47 488 05 555			
		Firmapost: post@hrp.no			
		Fag	Tegning nummer:	Rev.	
		RIE	IN213		