



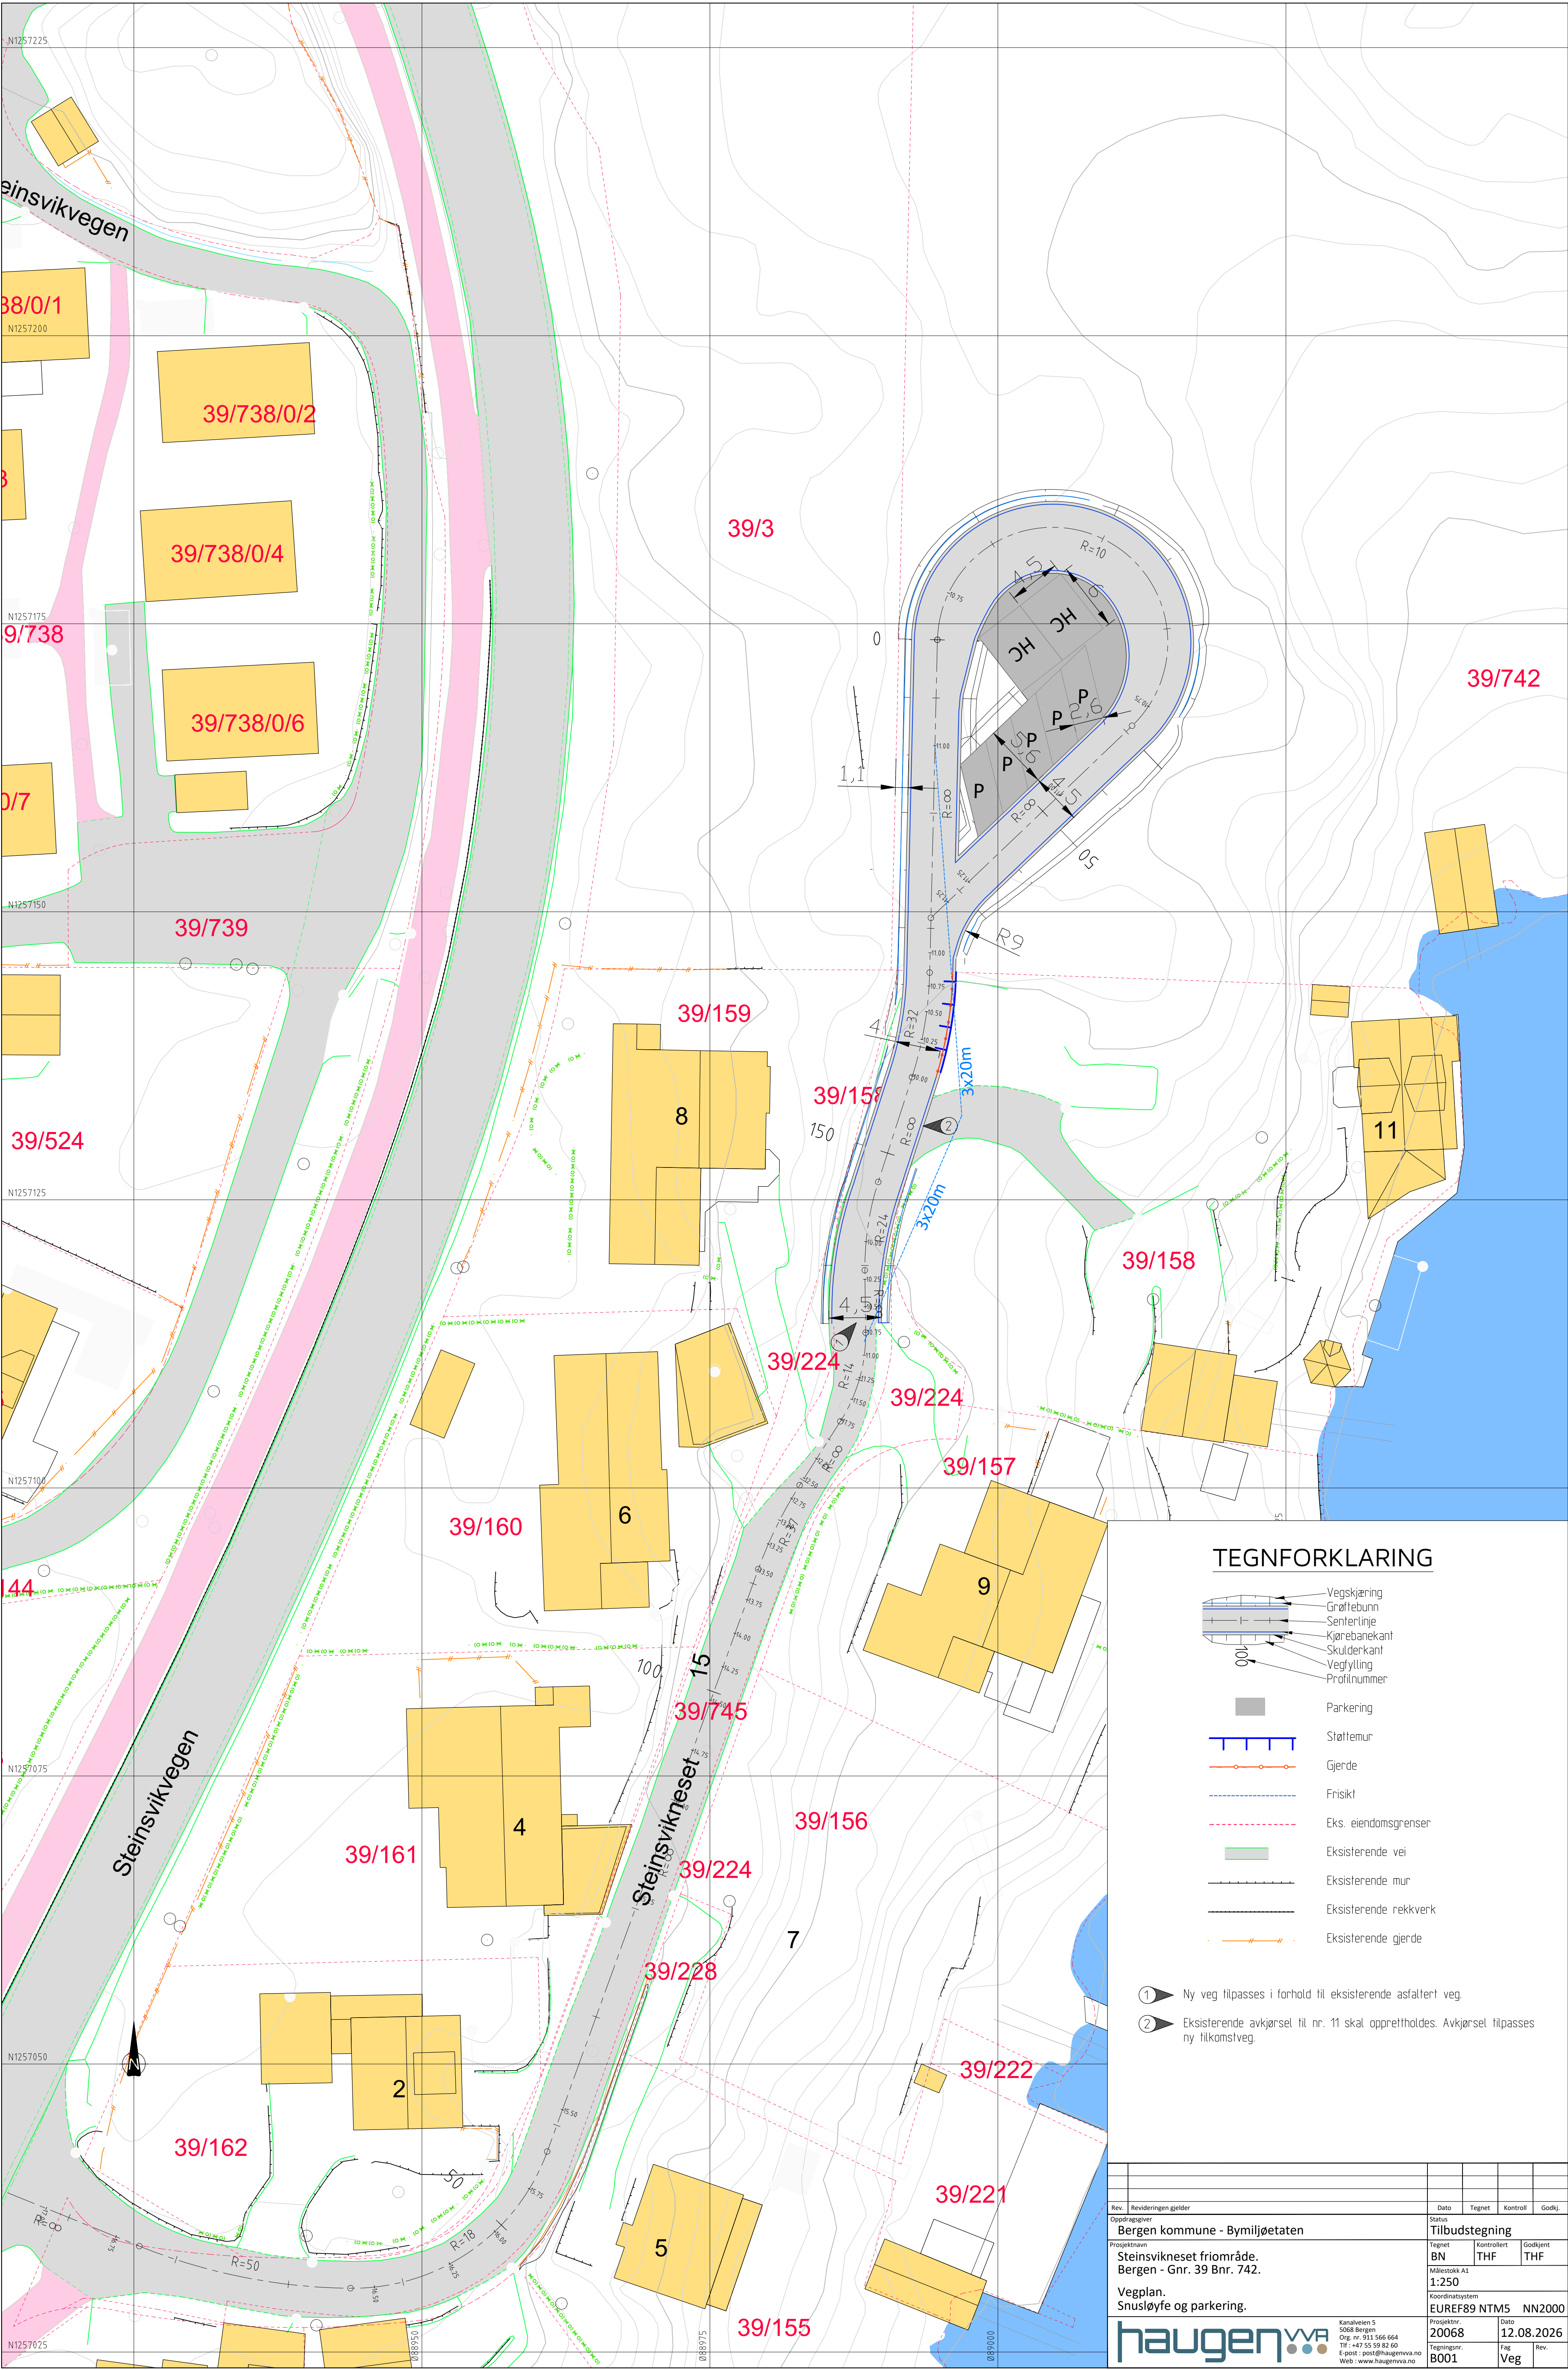

TEGNFORKLARING

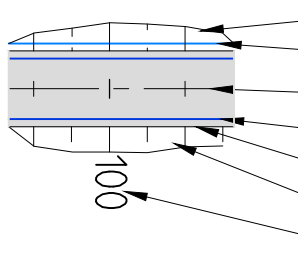

- Parkering
- Støttmur
- Gjerde
- Friskt
- Eks. eiendomsgrenser
- Eksisterende vei
- Eksisterende mur
- Eksisterende rekkverk
- Eksisterende gjerde

- 1 Ny veg tilpasses i forhold til eksisterende asfaltert veg.
- 2 Eksisterende avkjørsel til nr. 11 skal opprettholdes. Avkjørsel tilpasses ny tilkomstveg.

Rev.	Revideringen gjelder	Dato	Tegnet	Kontroll	Godkj.
Oppdragsgiver	Bergen kommune - Bymiljøetaten	Status	Tilbudstegning		
Prosjektnavn	Steinsvikneset frområde. Bergen - Gnr. 39 Bnr. 742.	Tegnet	BN	Kontrollert	THF
Vegplan.	Snusløyfe og parkering.	Målestokk A1	1:250	Godkjent	THF
		Koordinatsystem	EUREF89 NTM5		NN2000
		Prosjektnr.	20068	Dato	12.08.2026
		Tegningsnr.	B001	Fag	Veg
		Rev.			



Kanalveien 5
5068 Bergen
Org. nr. 911 566 664
Tlf. +47 55 59 82 60
E-post: post@haugenwa.no
Web: www.haugenwa.no