


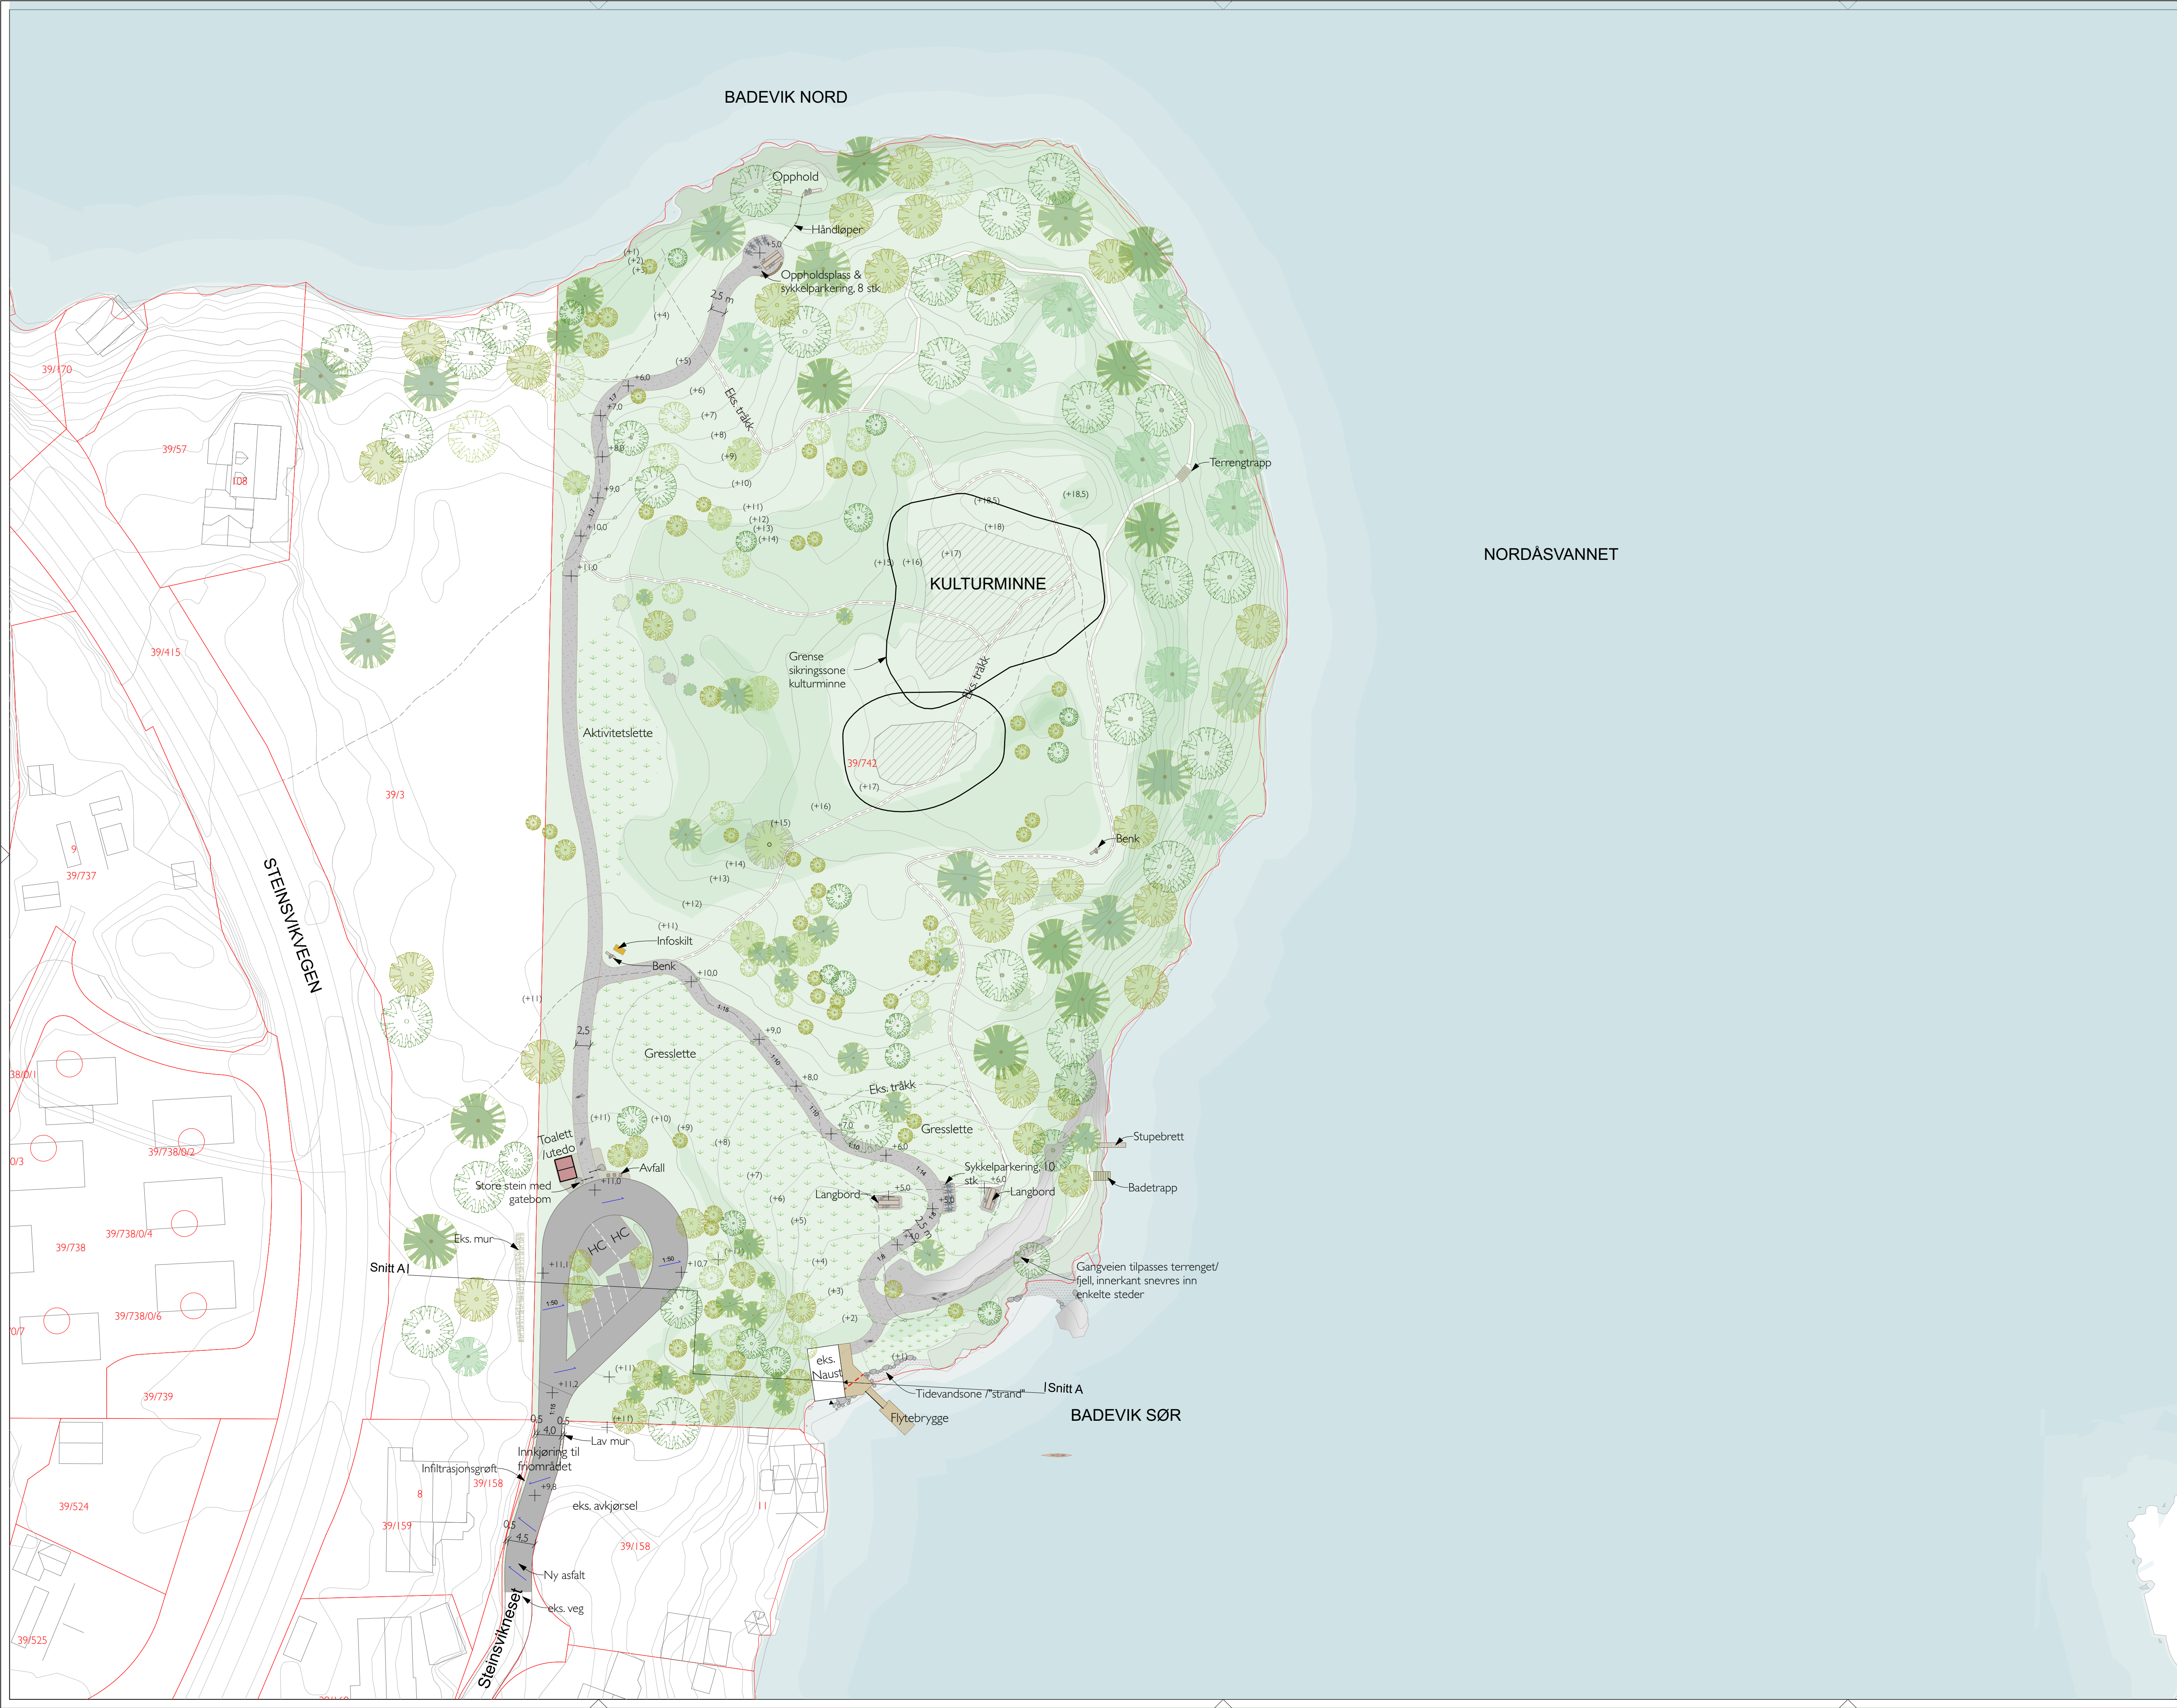

TEGNFORKLARING

Naturtomt

Vann

Gresslette, aktivitet

Kulturminne

Gangsti, grus

Teiggrense

Eks. koter, 1 m

Nye koter, 1 m

Eks. tråkk

Eks. tråkk som skjøttes

Eks. bygg

Nytt bygg, toalett

Kjørevei, asfalt

Sykkelparkering

Møblering

Brygge

Terrengtrapp

Terrengmur

Eks høyder

Nye punkthøyder

Lokalisering:

Prosjekteringsgruppen

☐ ARK : Arkitektgruppen Cubus AS

☐ RIB : Rådg. ing. Bygg

☐ RE : Rådg. ing. Elektro

☐ RV : Rådg. ing. VVS

☒ LARK : Arkitektgruppen Cubus AS

Tilskottshaver

ARKITEKTGRUPPEN CUBUS

Bergen Kommune
Johannes Brunsgate 12
5008 Bergen

Godkjent

Tegnet av: CW

Kontroll av: MA

Prosjektør:

Gnr./Bnr./Fasteidnr.
39/7420

Dato
27.08.2026

Mål:
1:500 (A1)

Tegning

Landskapsplan

Fase
Anbud

Tegning nr.
L10-03

Revisjon nr.