


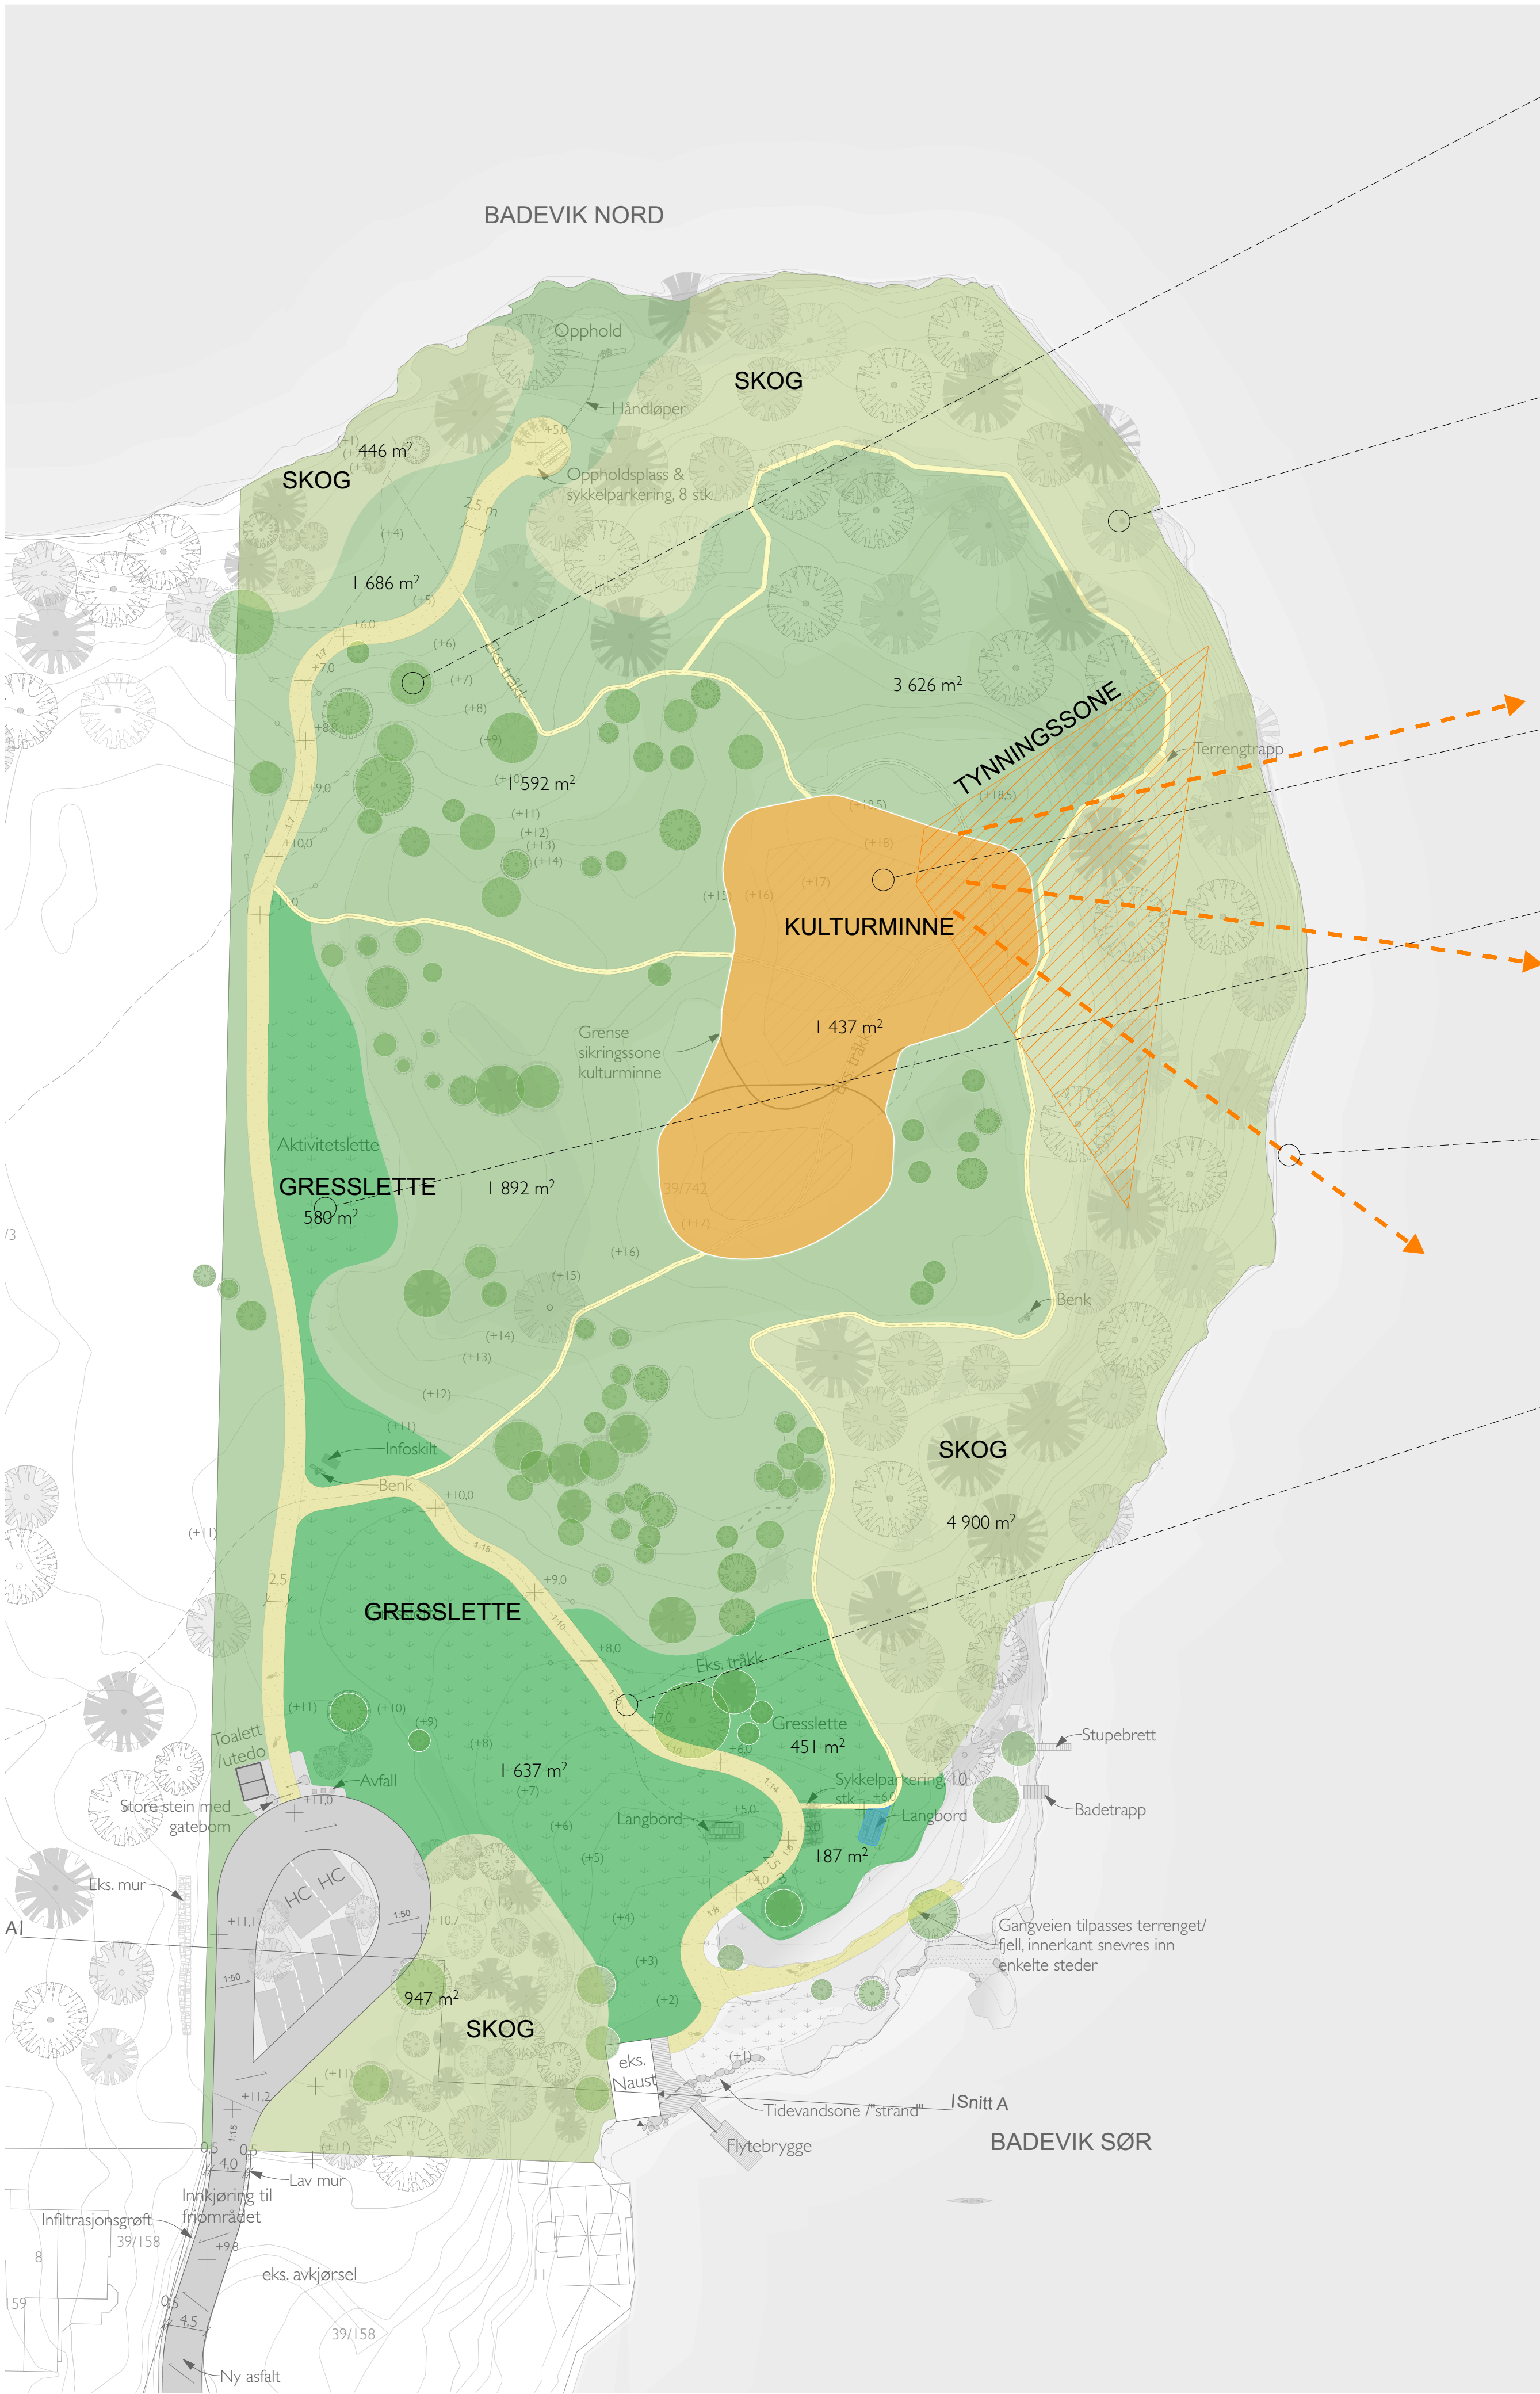

PRINSIPP FOR SKJØTSEL

Intensiv skjøtsel
Storåarten av arealet på neset skal holdes nede gjennom intensiv skjøtsel, med mål om å hindre gjengroing og bevare det historisk åpne landskapet på stedet. Eksisterende større trær bevares, med unntak av gran, som ikke er naturlig hjemmehørende på neset. Bevaringsverdige trær innenfor denne sonen merkes av anleggsgartner ved oppstart. Bunnvegetasjon holdes nede, og krattoppslag tas ut hvert tredje år.

Bevart vegetasjon
Større deler av nesets østside er dekket av tett løvskog. Intensjonen er å bevare denne vegetasjonen som en naturlig barriere i nesets bratteste parti. Skogområdet blir skjermet for endel sol i nord, og det oppleves fuktig, med mye mose og lav på trærne. Vegetasjonen beholdes i hovedsak slik den er i dag, med unntak av en tynningssone fra nesets høyeste punkt ved kulturminnet. Denne sonen åpnes noe for å ivareta utsikt mot Nordåsvannet og videre mot Fløyen, Vidden og Livarden.

Kulturminne
Gjengroing på lokasjonen for kulturminnet skal hindres. Bunnvegetasjonen holdes nede, og området slås regelmessig, 1-2 ganger i året og krattoppslag fjernes.

Gresslette
Det etableres gressletter tilrettelagt for opphold, rekreasjon og aktivitet. Eksisterende trær/busker fjernes og bunnvegetasjon slås for å etablere gresslette. Større steiner tas ut der dette er nødvendig for å sikre trygge forhold for lek og opphold. Gresset klippes hver 8.-14. dag i vekstsesongen.

Tynningszone
Skjøtsel i tynningssonen skal utføres skånsomt. Arter som einer og mispel fjernes. Det skal tas særlig hensyn til og bevares trær som eik, hassel, rogn villeple og osp. Bjørk tynnes selektivt. Det utføres oppstamming innenfor tynningssonen for å åpne siktlinjer og gi gjennomgående utsikt, samtidig som områdets karakter ivaretas.

Stier
Langs gangstiene holdes vegetasjonen lav inntil stien og ca. 0,5 meter ut fra stiens kant. Langs flere av de eksisterende tråkkstiene på neset skal vegetasjonen også holdes nede for å bedre tilgjengeligheten i området.

TEGNFORKLARING
Grad av skjøtsel

- Intensiv skjøtsel, 8 800 m²
- Bevart vegetasjon, 6 300 m²
- Hindre gjengroing, kulturminne, 1 440 m²
- Gresslette, 2 850 m²
- Tynningssone, for utsikt
- Sti



Skråfoto av Steinsvikneset fra planbeskrivelsen (2011)
Bildet viser et åpent landskap som illustrerer tidligere skjøtelsnivå på neset og er bakgrunn for noen av vurderingene gjort i skjøtelsplanen.



Skråfoto av Steinsvikneset fra 1881.no
Bildet viser dagens situasjon med økt gjengroing og redusert åpenhet i landskapet. Skjøtelsplanen har som mål å motvirke dette og tilbakeføre deler av den historiske karakteren på neset.

Tegningnr:
L10-04

Revisjon nr.

Type tegning
Skjøtelsplan

Lokalisering:

Prosjekteringsgruppen

- ARK : Arkitektgruppen Cubus AS
- RIB : Rådg. ing. Bygg
- RE : Rådg. ing. Elektro
- RV : Rådg. ing. VVS
- LARK : Arkitektgruppen Cubus AS

Arkitektgruppen
CUBUS

Bergen Kommune
Johannes Brunsgate 12
5008 Bergen

Godkjent

Tegnet av: CW
Kontroll av: MA

Prosjektør:

Gnr./Bnr./Fasteidnr:
39/742/0

Dato:
27.08.2026

Mål:
1:500 (A1)

Tegning:
Skjøtelsplan

Fase:
Anbud

Tegningnr.
L10-04

Rev. ID