



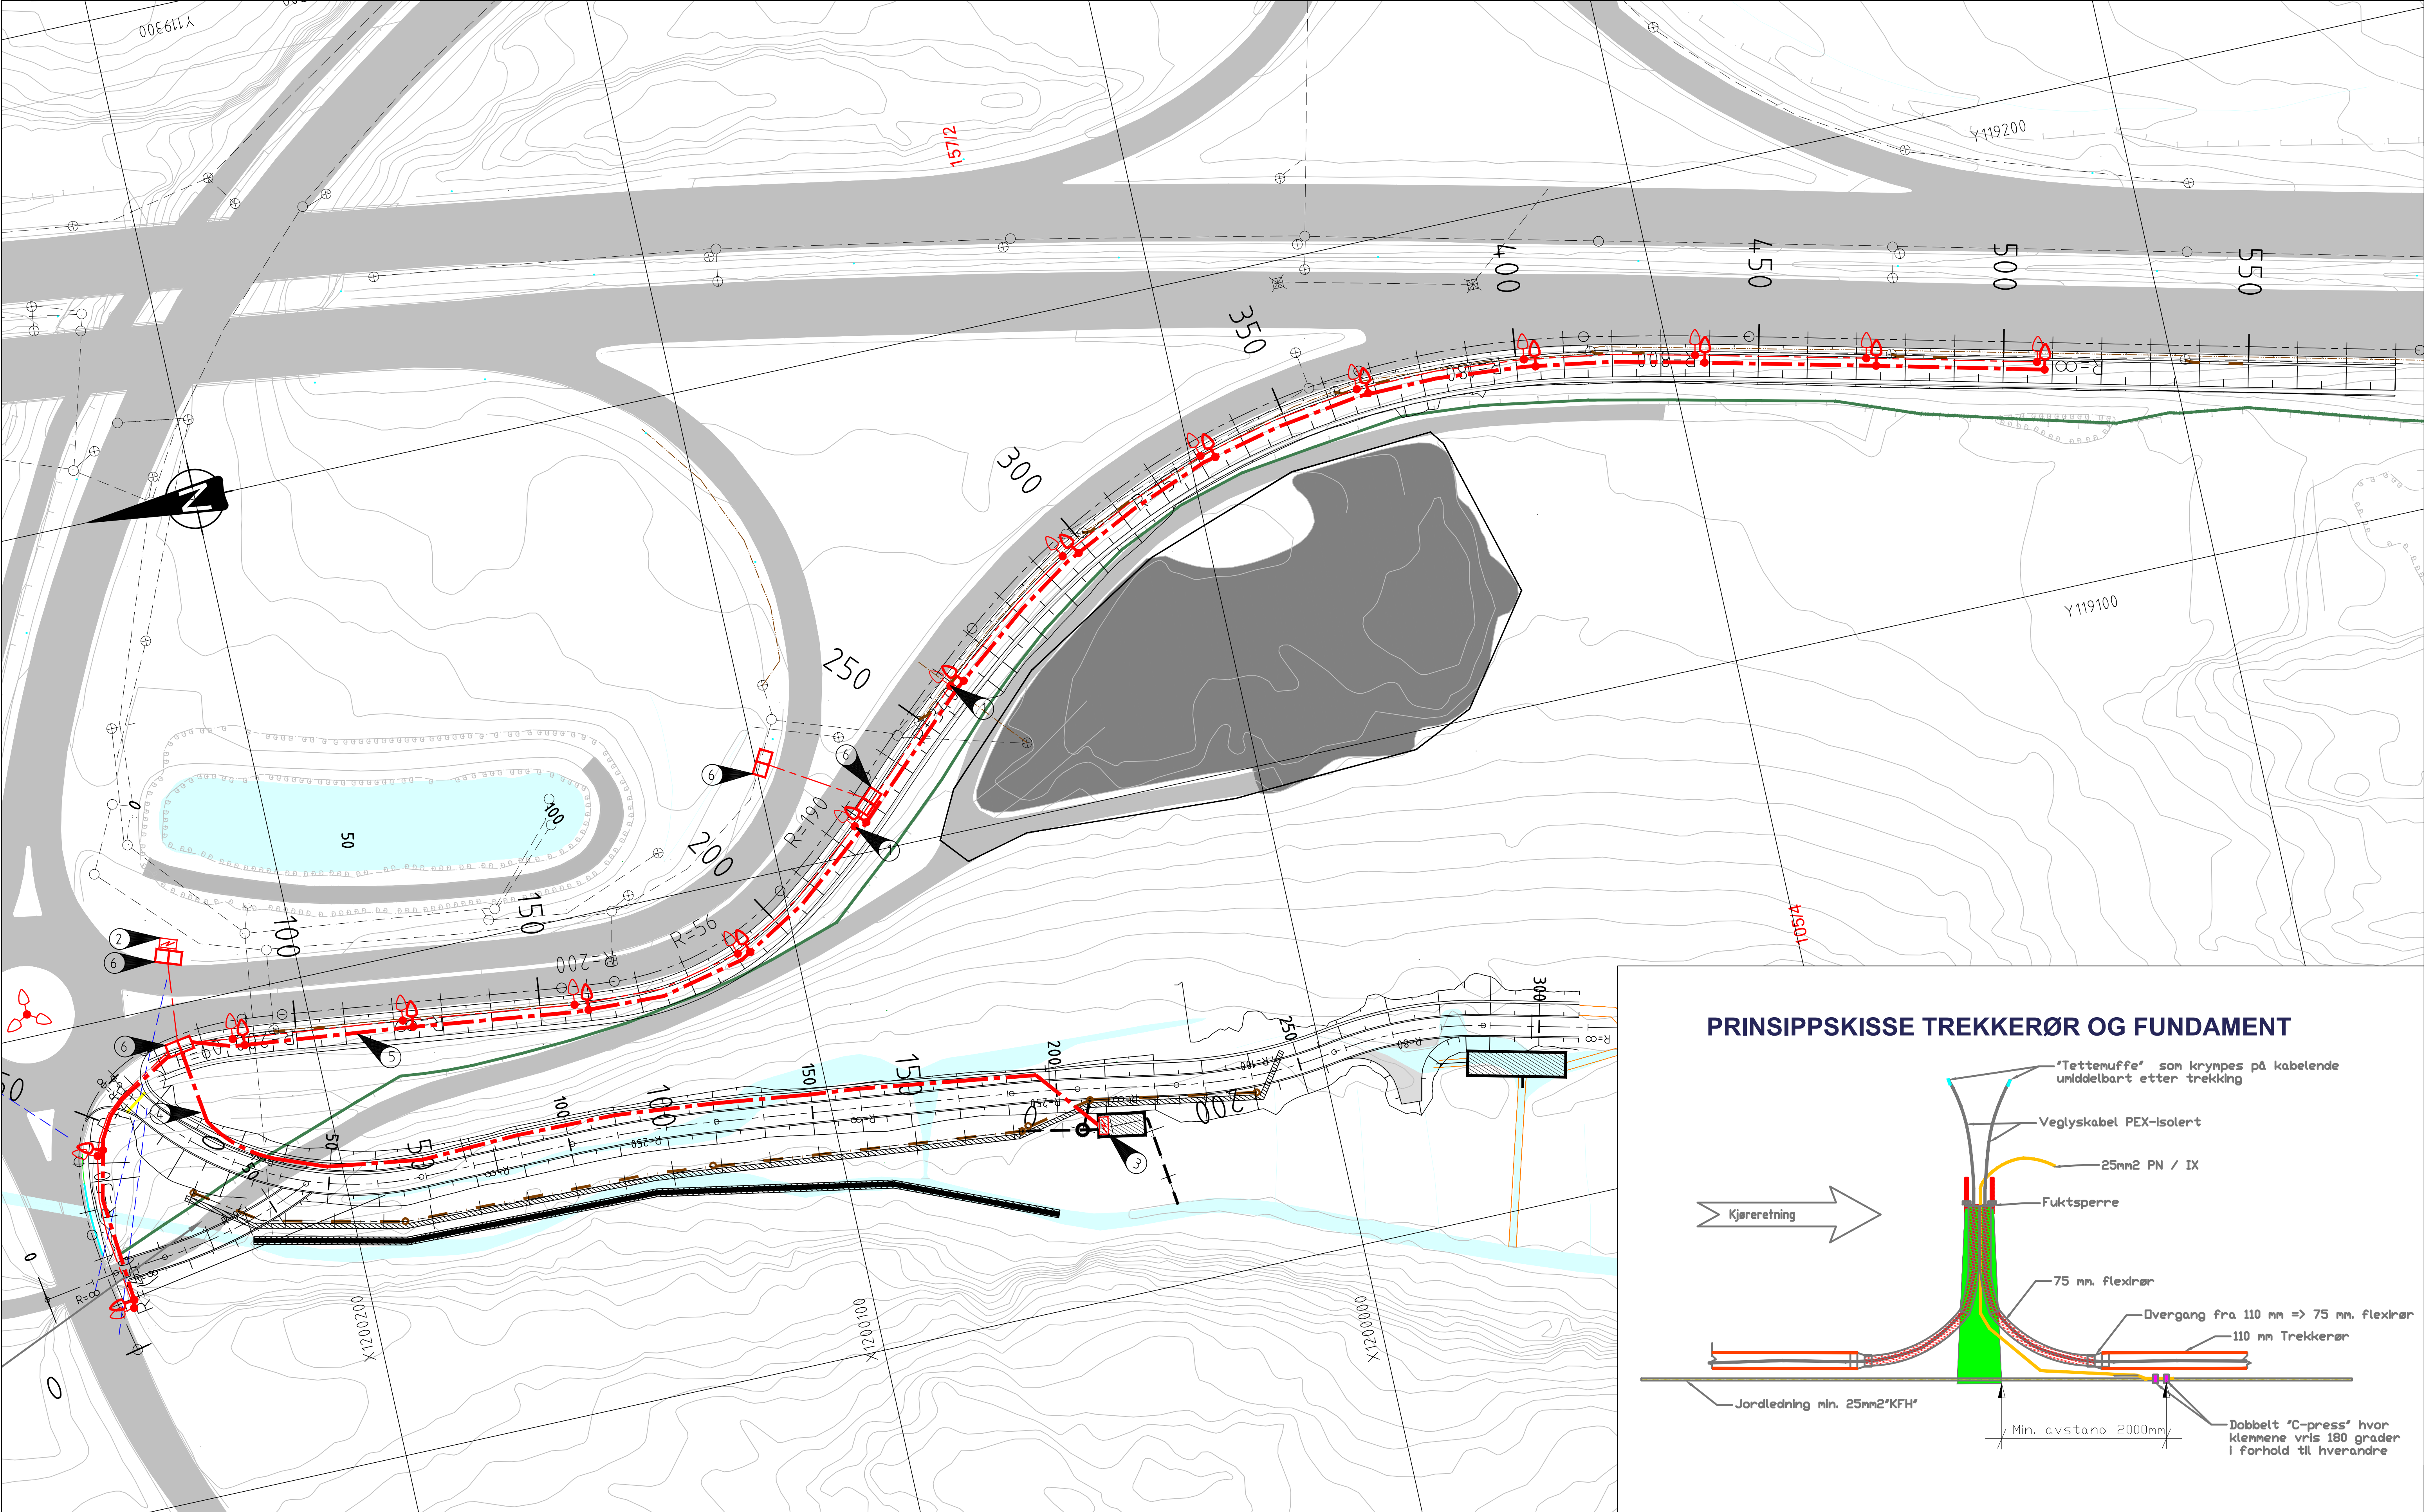

PRINSIPPSKISSE TREKKERØR OG FUNDAMENT

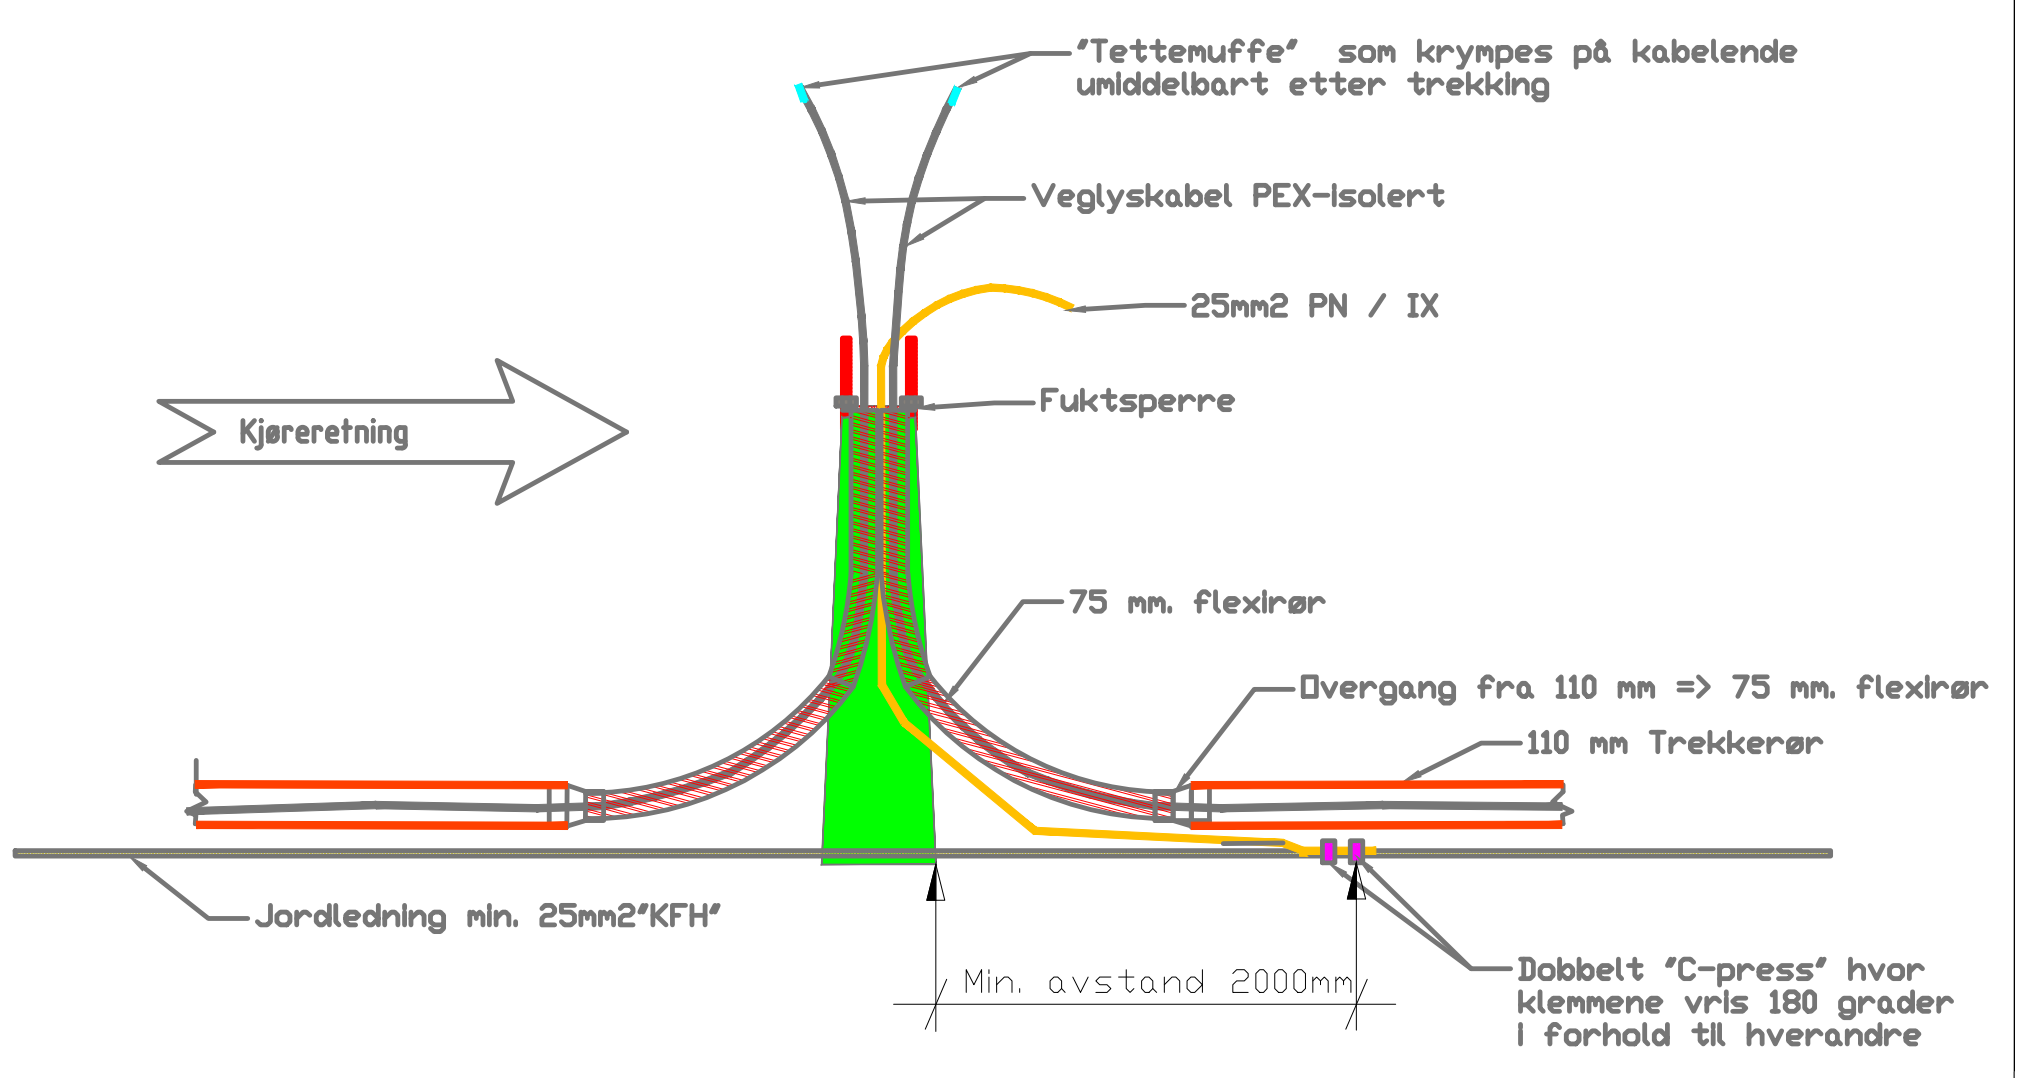

- TEGNFORKLARING
- 8m HE veilysmast eksisterende
 - 8m HE veilysmast reetablert
 - 12m HE veilysmast (3x) eksisterende
 - Eksisterende veilys føringsvei
 - Prosjektert Veilys/Strømforsyning/Tele føringsvei
 - Eksisterende trekkekum TK2
 - Veilyfordeling

- Merknader
- NE lysmast med LED armatur
 - Eksisterende veilysskap. Demonteres, mellomlagres og remonteres
 - Styreskap automasjon fellingsdam
 - Grøftesnitt G1. Føringsvei til forsyning av fordelingsskap automasjon 1xØ110mm SN8, 3xØ40mm DL
 - Grøftesnitt G2. Føringsvei veilys 2xØ110mm SN8
 - Eksisterende trekkekum forlenges i høyden for tilpasning av nytt terreng, og ivaretagelse av eksisterende kryssing

- Generelle kommentarer
- Eksisterende lysmaster demonteres, mellomlagres og remonteres
 - Eksisterende veilysanlegg utenfor anleggsområdet opprettholdes under byggearbeidene
 - Eksisterende føringsveier er ikke innmålt. Kabelpåvisning må utføres før graving
 - Det må utføres kartlegging av eksisterende veilysanlegg. Eksisterende veilysanlegg ivaretas ihht. tiltaket og nytt prosjektert anlegg
 - Det må beregnes kapasitet i veilysskap for strømforsyning av automasjonsanlegget. Eksisterende infrastruktur under bakken er ukjent. Det må kartlegges i området for tiltaket

Revisjon	Revisjonen gjelder		Utarb	Kontr	Godkjent	Rev. dato
 			Tegningsdato		24.04.2026	
E6 Taraldrud, fjerning av alunskifter			Bestiller		Thorstein Hymer	
			Produsent for		SVV	
			Prosjektnummer			
			Arkivreferanse		24/56279	
			Byggverk nummer			
Plantegning føringsveier og belysning			Koordinatsystem		NTM10	
			Høydesystem		NN2000	
			Målestokk A1		1500/1100	
			Halv målestokk A3		11000/1200	
Konkurransegrunnlag						
Utarbeidet av	Kontrollert av	Godkjent av	Konsulentarkiv		Tegningsnummer/ revisjon	
YOSA	KLULL	INJE	1350059257		IN01	