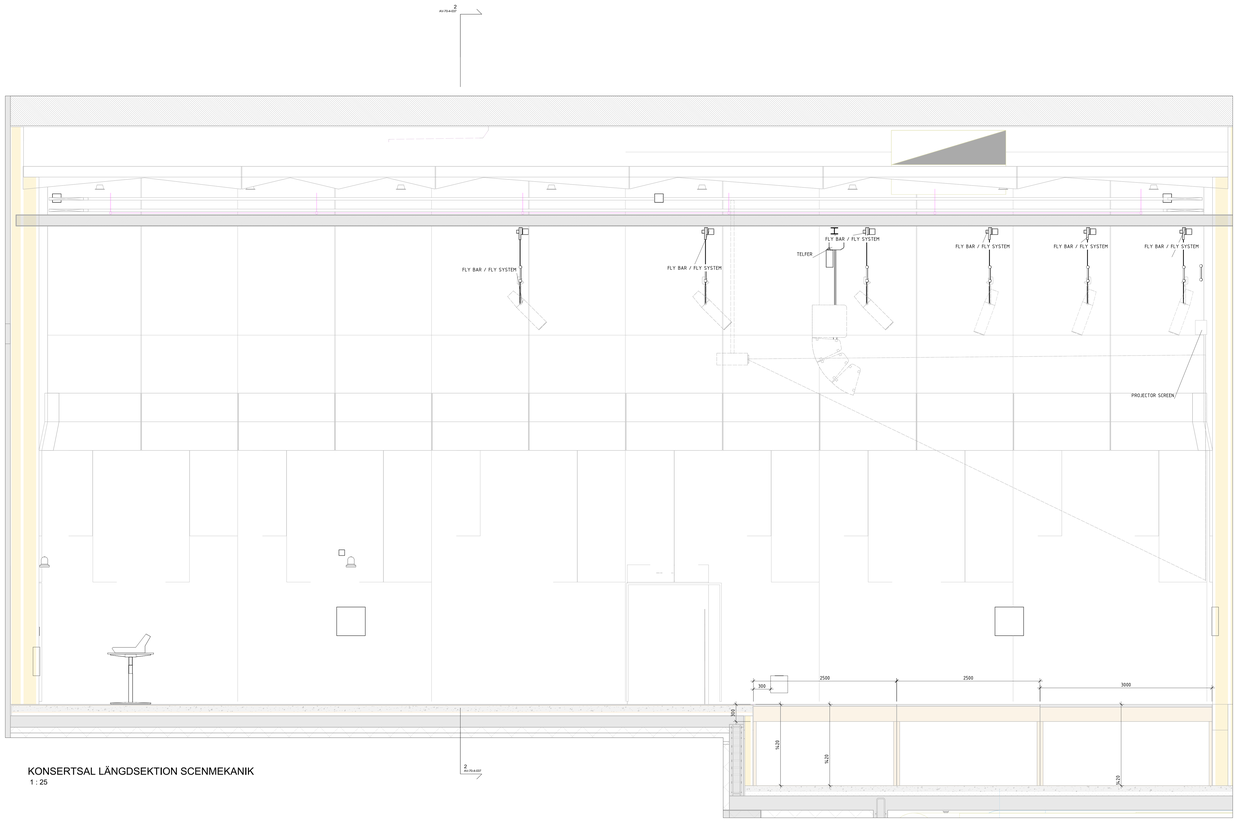

KONSERTSAL LÄNGDSEKTION SCENMEKANIK
1 : 25

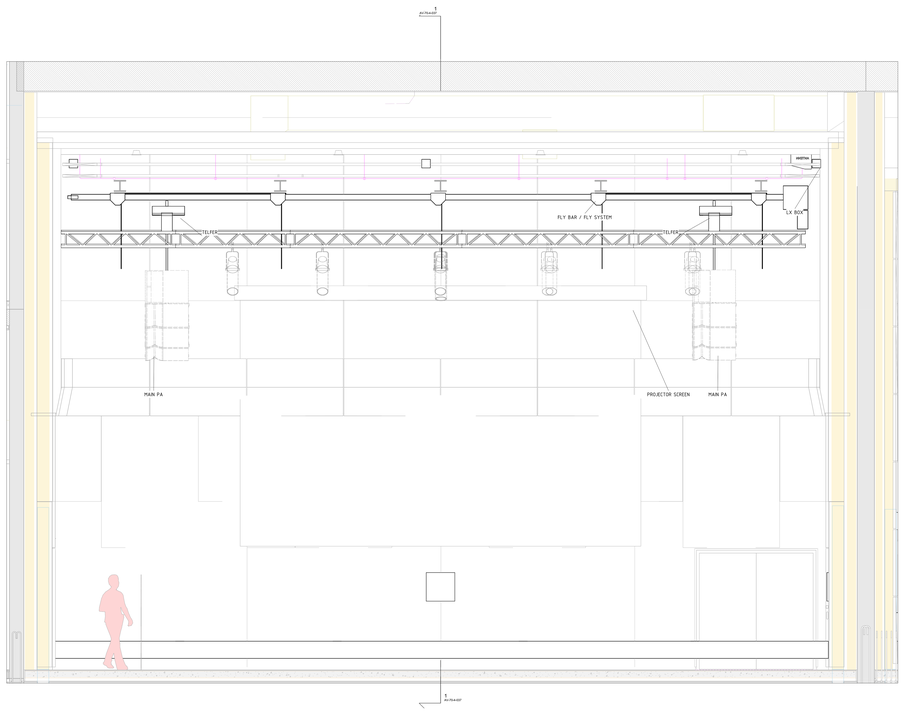

KONSERTSAL TVÄRSEKTION SCENMEKANIK
1 : 25

FÖRKLARINGAR

X = Plassering: V=vegg, T=tak, G=gulv
Y = Kursnummer
K = Kursnummer (eks.: KD1), viser hvilke uttak som krever separate kurser og hvilke som kobles på samme 16A kurs. Der ikke angitt kan RIB forbele som ellers i tilsvarende rom.

XY CEEx 230V/3-fase

K 230V/1-fase uttak

XY CAT6 RJ45 8-pol dedikert AV-nett

FÖRESKRIFTER

HÄNVISNINGAR

UTKAST
20261012

REV #	BESKRIVELSE ENDRING	DATO	SIGN

Griegakademiet
UNIVERSITETET I BERGEN
Griegakademiet

NORCONSULT NORGE

KONTAKTPERSON: Jonas Bakerman
OPPDRAG nr.: 112203

UPPSTÅLNING KONSERTSAL SCENMEKANIK

AV-70-4-037

2026-10-12 09:45:09 Autodesk Docs://524260-174 Griegakademiet/CA_RIAV.rvt