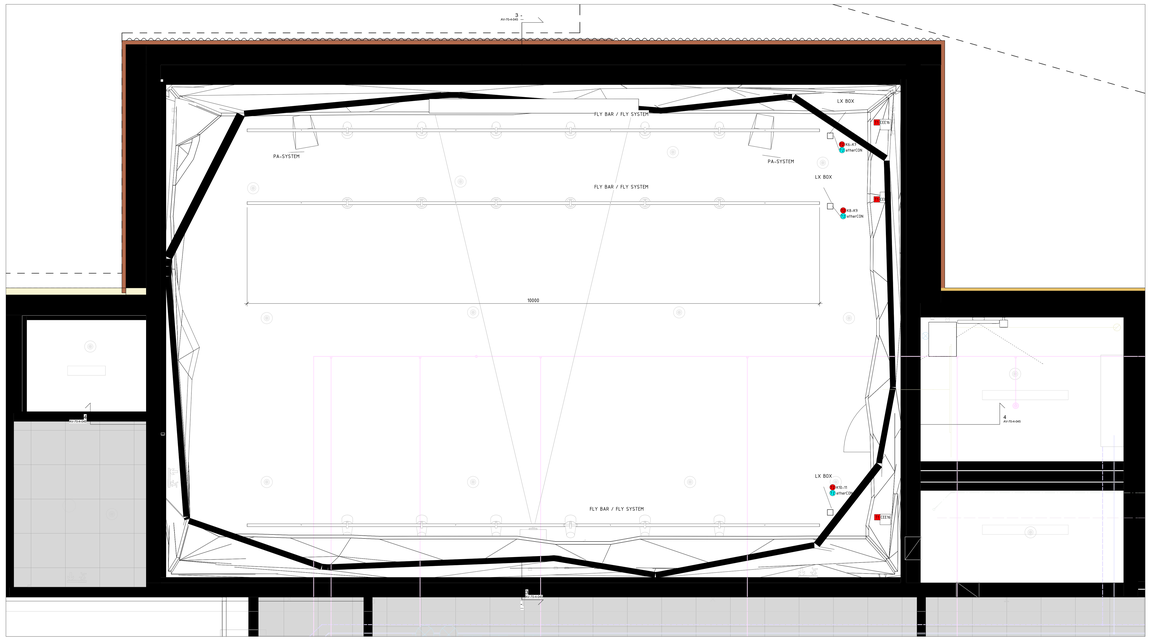

KAMMARSAL TAK SCENMEKANIK
1 : 25

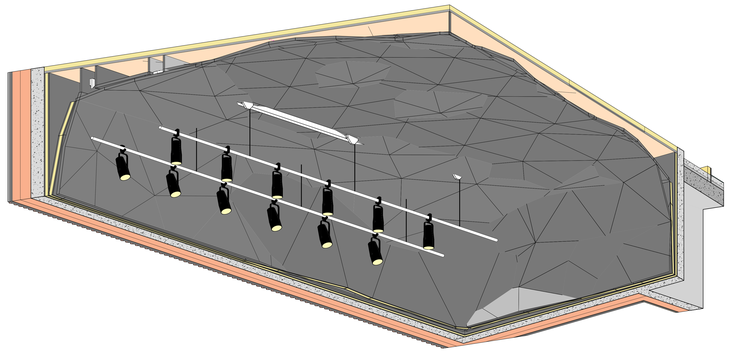

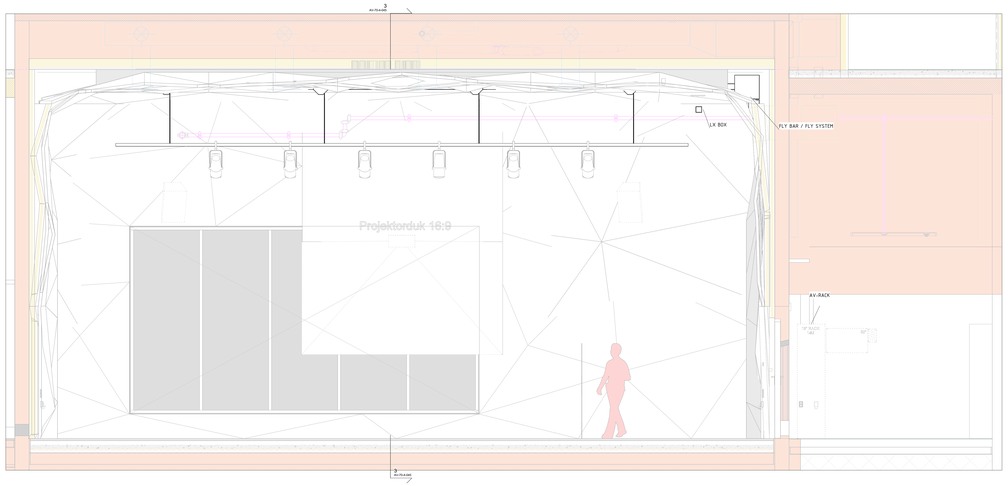

KAMMARSAL TVÄRSEKTION FRONT SCENMEKANIK
1 : 25

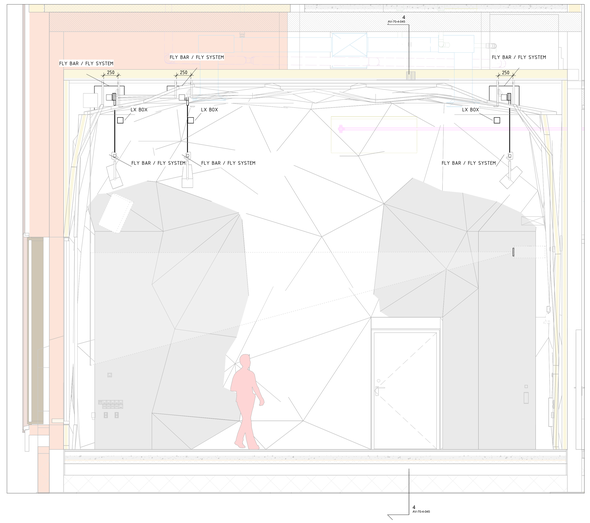

KAMMARSAL LÄNGDSEKTION SCENMEKANIK
1 : 25

FÖRKLARINGAR

X = Plassering: V=vegg, T=tak, G=gulv
Y = Utstyrstype
K = Kursnummer (eks.: KD1), viser hvilke uttak som krever separate kurser og hvilke som kobles på samme 16A kurs. Der ikke angitt kan RIB forbake som ellers i tilsvarende rom.

XY CEEx 230V/3-fase

XY K 230V/1-fase uttak

XY CAT6 RJ45 8-pol dedikert AV-nett

FÖRESKRIFTER

HÄNVISNINGAR

UTKAST
20261012

REV	BESKRIVELSE	ÅPVM	SIGN

Griegakademiet
UNIVERSITETET I BERGEN
Griegakademiet

NORCONSULT NORGE

KONTAKTPERSON: Jonas Bakkman
Approver: 112203

UPPSTÅLNING KAMMARSAL SCENMEKANIK

AV-70-4-045

2026-10-12 09:45:15 Autodesk Docs://52040176 Griegakademiet/GA_RIAV.rvt