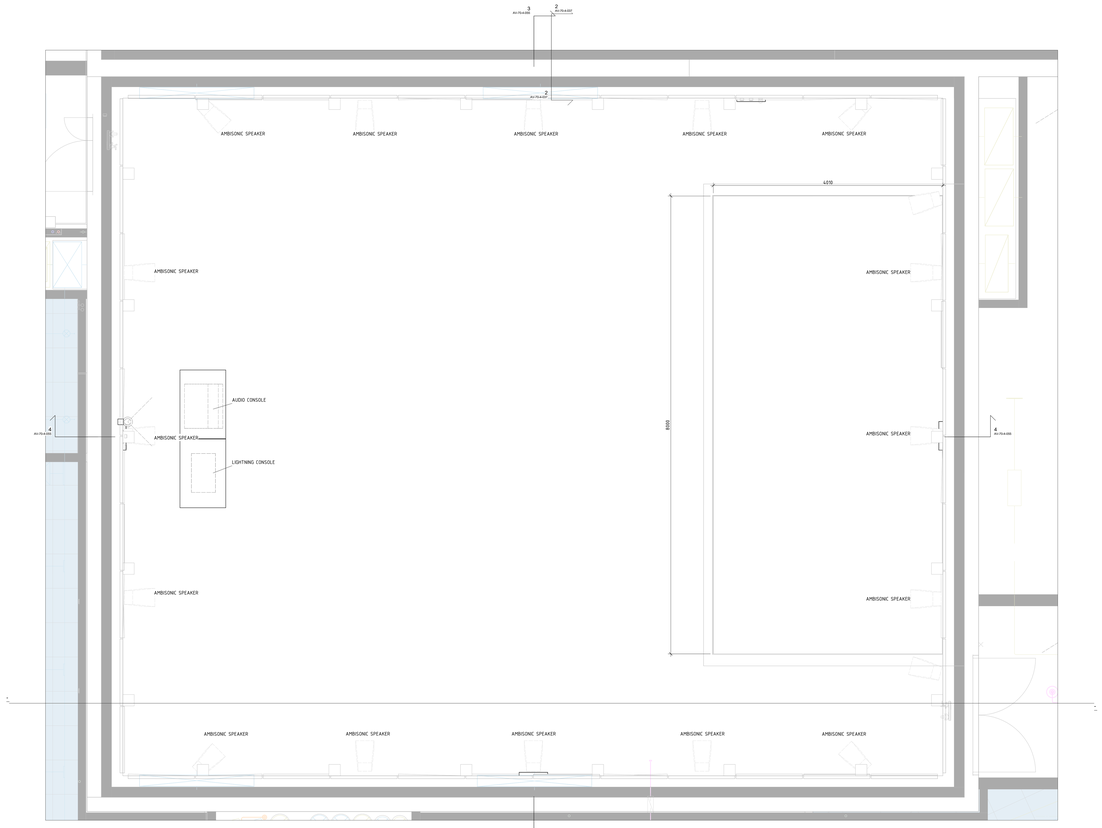

BLACKBOX GOLV SCENMEKANIK
1 : 25

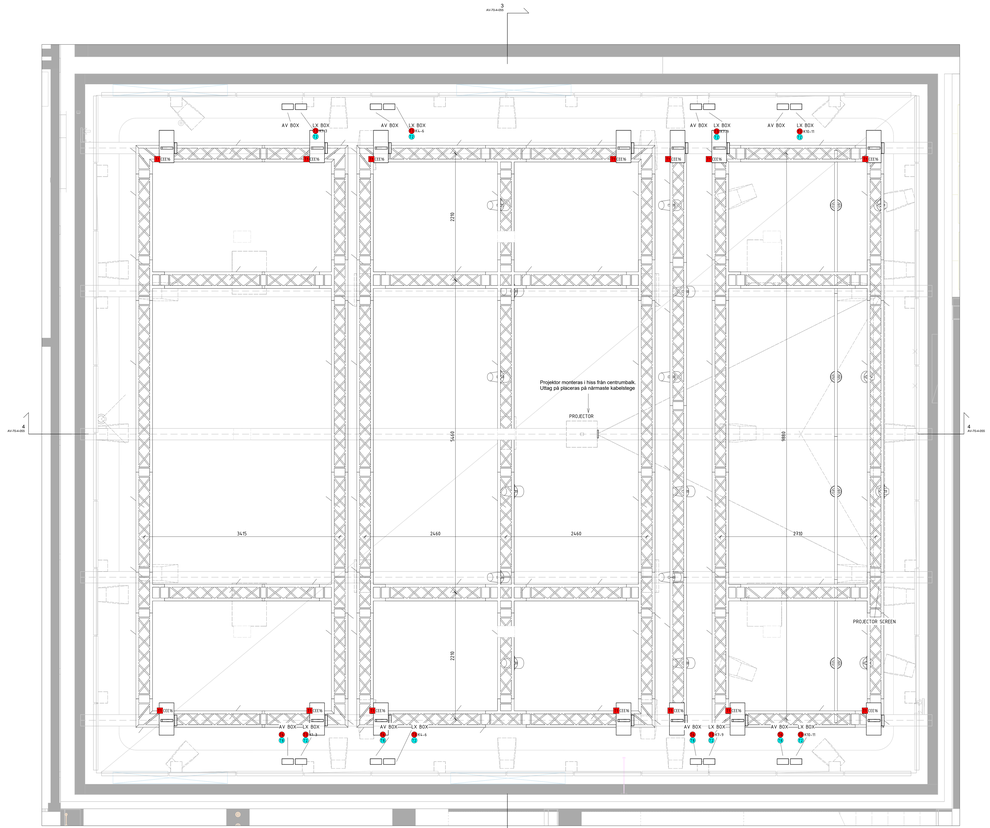

BLACK BOX TAK SCENMEKANIK
1 : 25

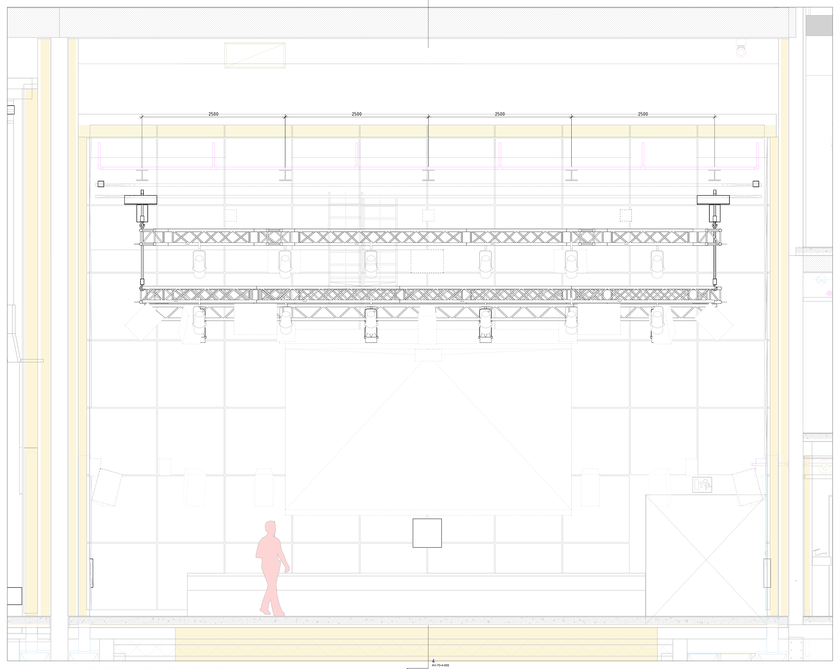

BLACK BOX TVÄRSEKTION FRONT SCENMEKANIK
1 : 25

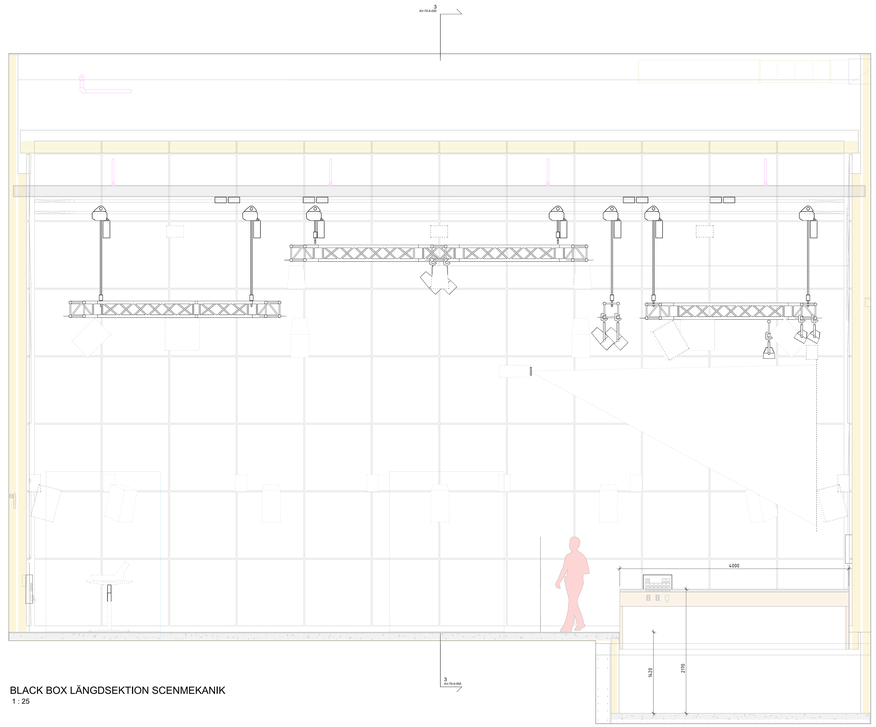

BLACK BOX LÄNGDSEKTION SCENMEKANIK
1 : 25

REV #	BESKRIVELSE FOR REV	DATUM	SIGN

Griegakademiet
UNIVERSITETET I BERGEN
Griegakademiet

NORCONSULT NORGE

KONTAKTPERSON: Author

Approver: 112203

UPPSTÄLLNING BLACK BOX SCENMEKANIK

Custom

AV-70-4-055

2026-10-12 09:45:22 Autodesk Docs://024260 74 Griegakademiet/CA_RIAV.rvt