


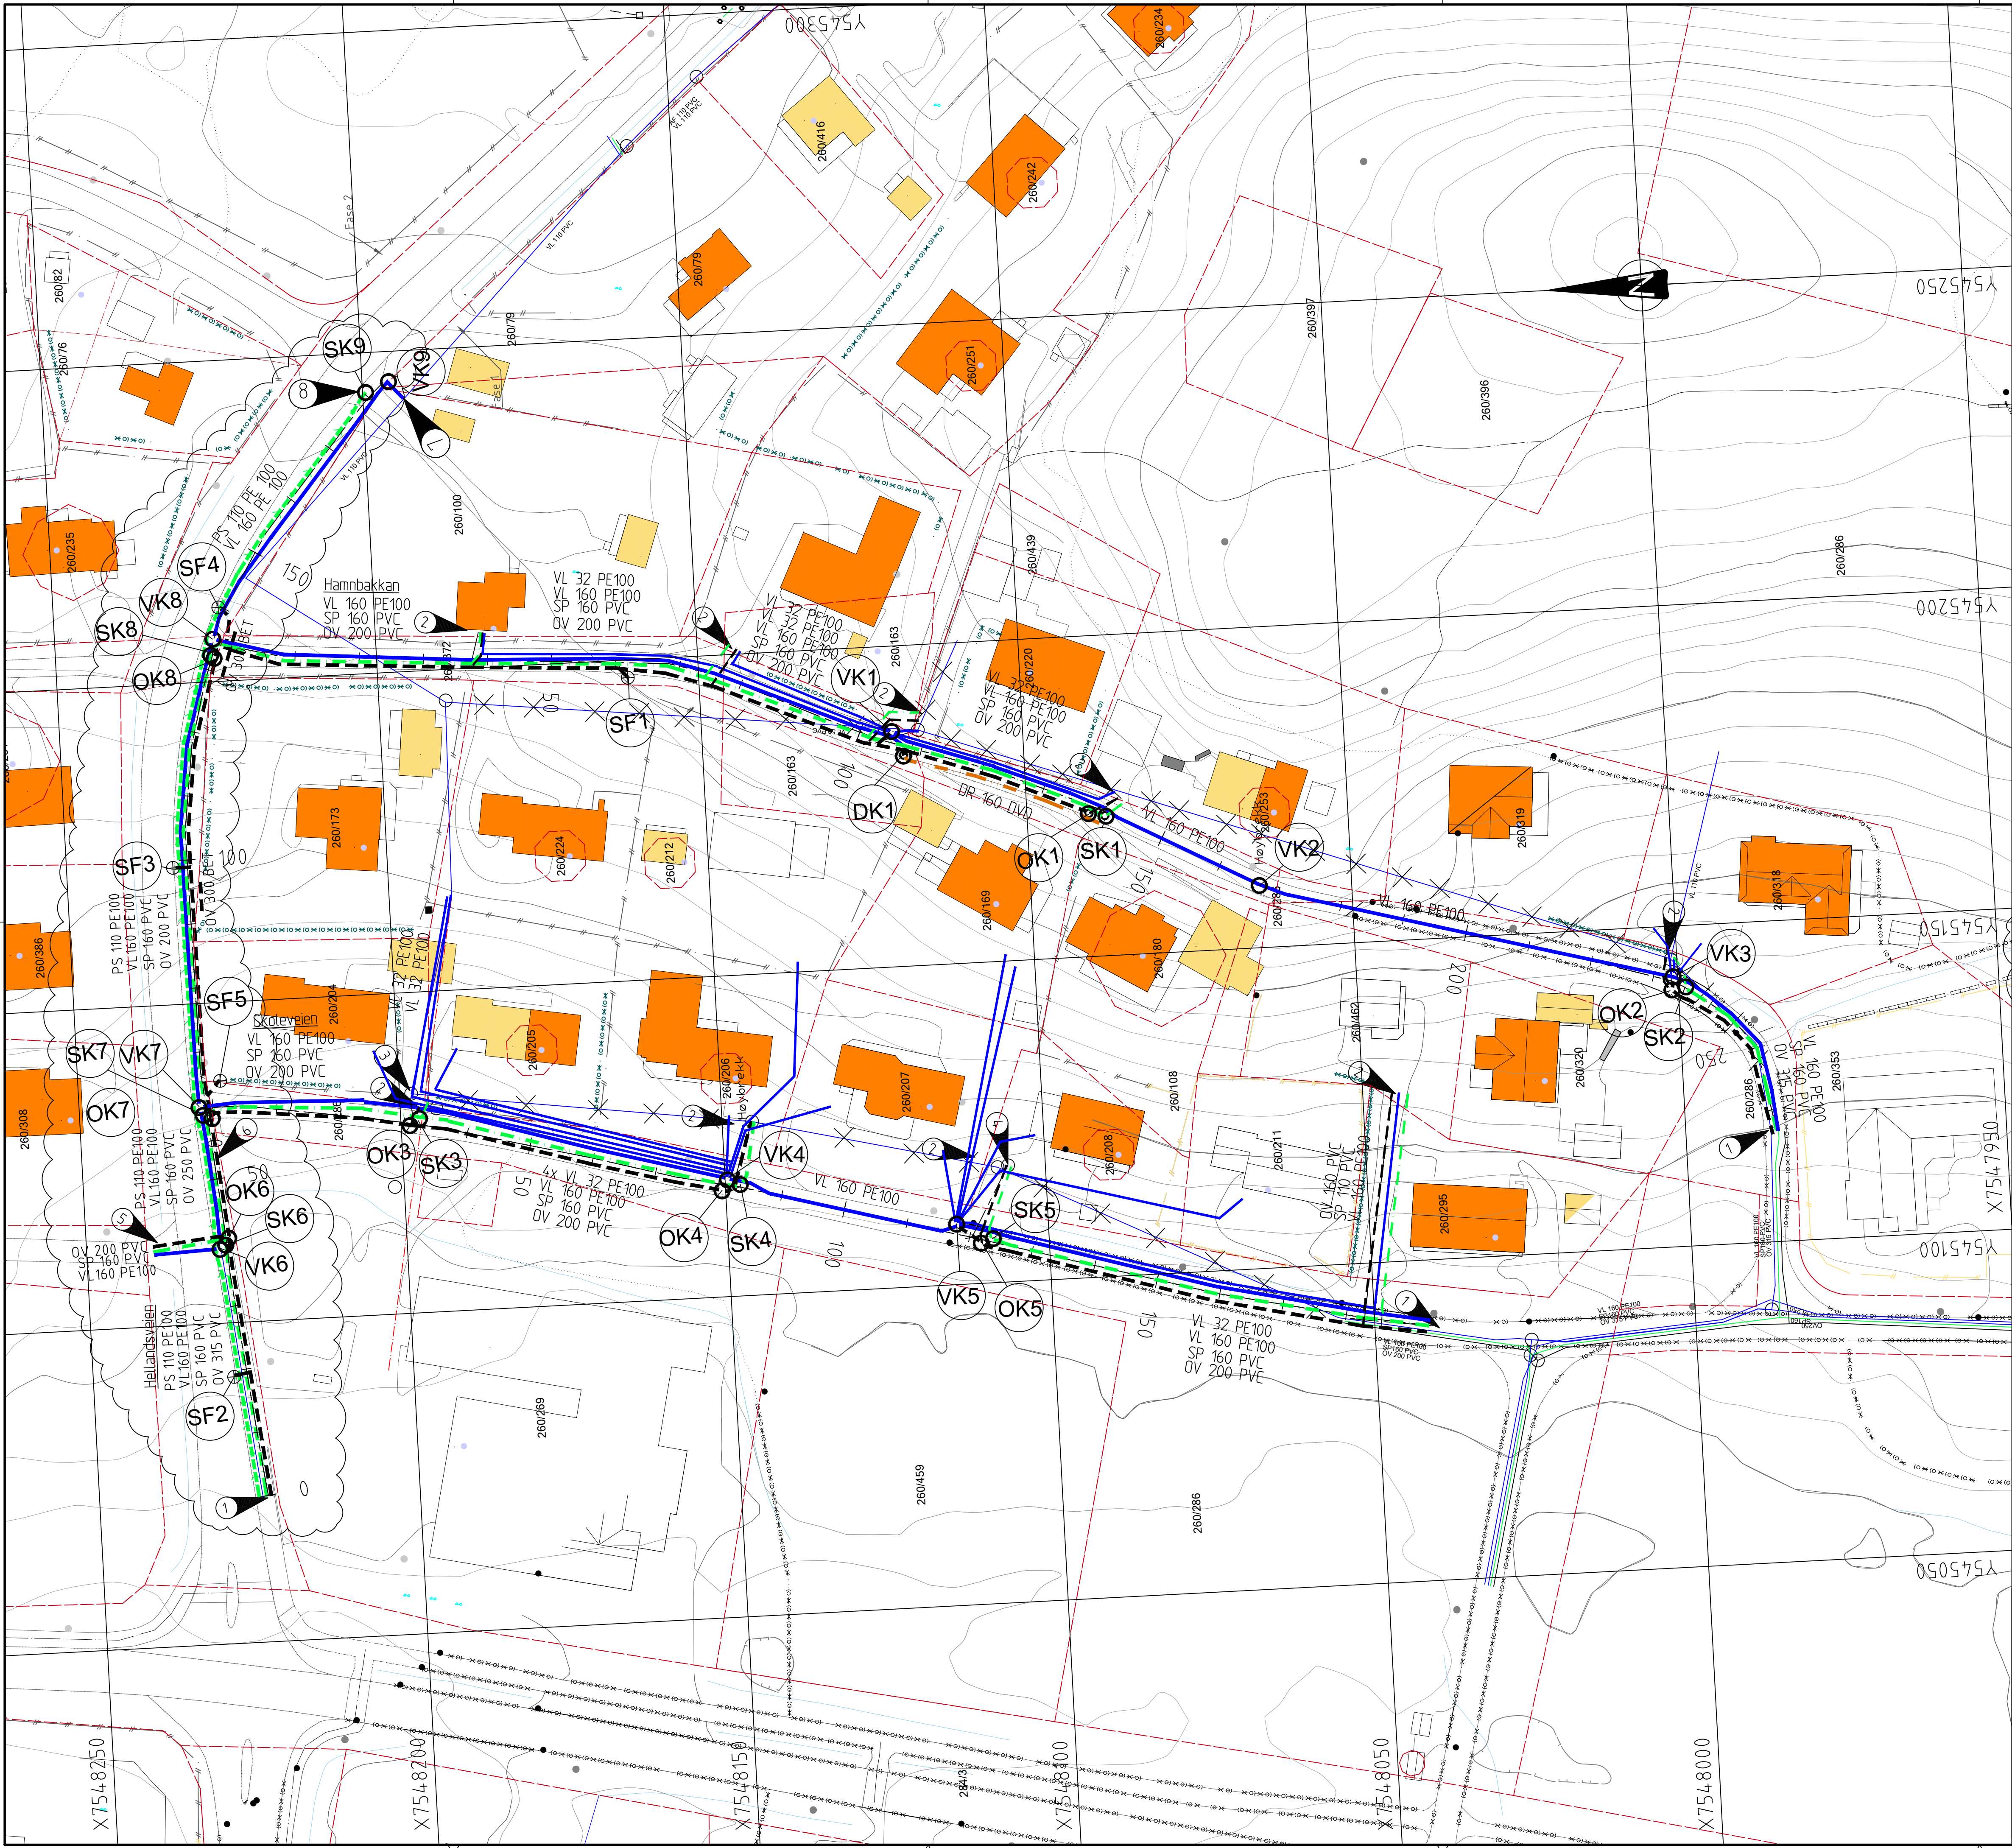

TEGNFORKLARING

	EKSISTERENDE	PROSJEKTERT
Overvannsledning	- - - - -	- - - - -
Spillvannsledning	- . - . -	- . - . -
Vannledning	- - - - -	- - - - -
Drensledning	- - - - -	- - - - -
Spillvannpumpeledning	- - - - -	- - - - -
Avløpfelles	- - - - -	- - - - -
Eks. VA-ledninger utgår	- x - x -	- x - x -
Eiendomsgrense	- - - - -	- - - - -
Kum	o	o
Slukrist	□	⊕

Kumnummer	SID-NR	K10
-----------	--------	-----

- MERKNADER:
- Tilkobles eksisterende VA. Høyder i modell tilpasset stikningsdata for pågående bygging/som bygget
 - Plassering av stikkledninger til eiendommer er antatt. Entreprenør må kontrollinnmåle eksisterende tilkobling. Tilpasses eksisterende stikkledninger på eiendommer.
 - Nye stikkledninger for vann (ø32) legges inn i eksisterende vannledning fra eksisterende VK i Skoleveien og opp til gnr/bnr. 260/173 og 260/224.
 - Eksisterende spillvannskum gjenbrukes om mulig, roteres slik at utløp tilpasses prosjektert anlegg.
 - Ledninger terses 3 meter etter kryssing av Hellandsveien. Endepunkter innmåles.
 - Kryssing høyspent, se IN001
 - Tilknyttes eksisterende vannledning.
 - Kassastøp på kum for innløp pumpeledning.

- Generelt:
- Nødvendig punktoppgraving og innmåling for å fastslå beliggenhet og høyde på eksist. ledninger utføres før oppstart av grøftarbeidene
 - Vannledninger med leggedybde mindre enn 1,5 m topp rør isoleres
 - Alle arbeider utføres iht. Hamarøy kommunes VA-norm.

Prosjekt		Prosjektfase		Revisjon	
B-03 Hele fase 1 lagt til entreprise		Byggeplan		09.10.26HMA TEI	
B-02 Deler av Hellandsveien lagt til entreprise		Oppdragsnr		06.07.26HMA TEI	
B-01 Byggeplan		652526-01		29.05.26HMA TEI	
Rev.	Tekst	Utført av	Kontrollert av	Godkjent av	Målestokk
		HMA	TEI	SM	1:500
Oppdragsleder		Hamarøy kommune		Format	
asplan viak		HB 001		A1	
Tegningsnummer		HB 001		Revisjon	
Fag		Type		B-03	