


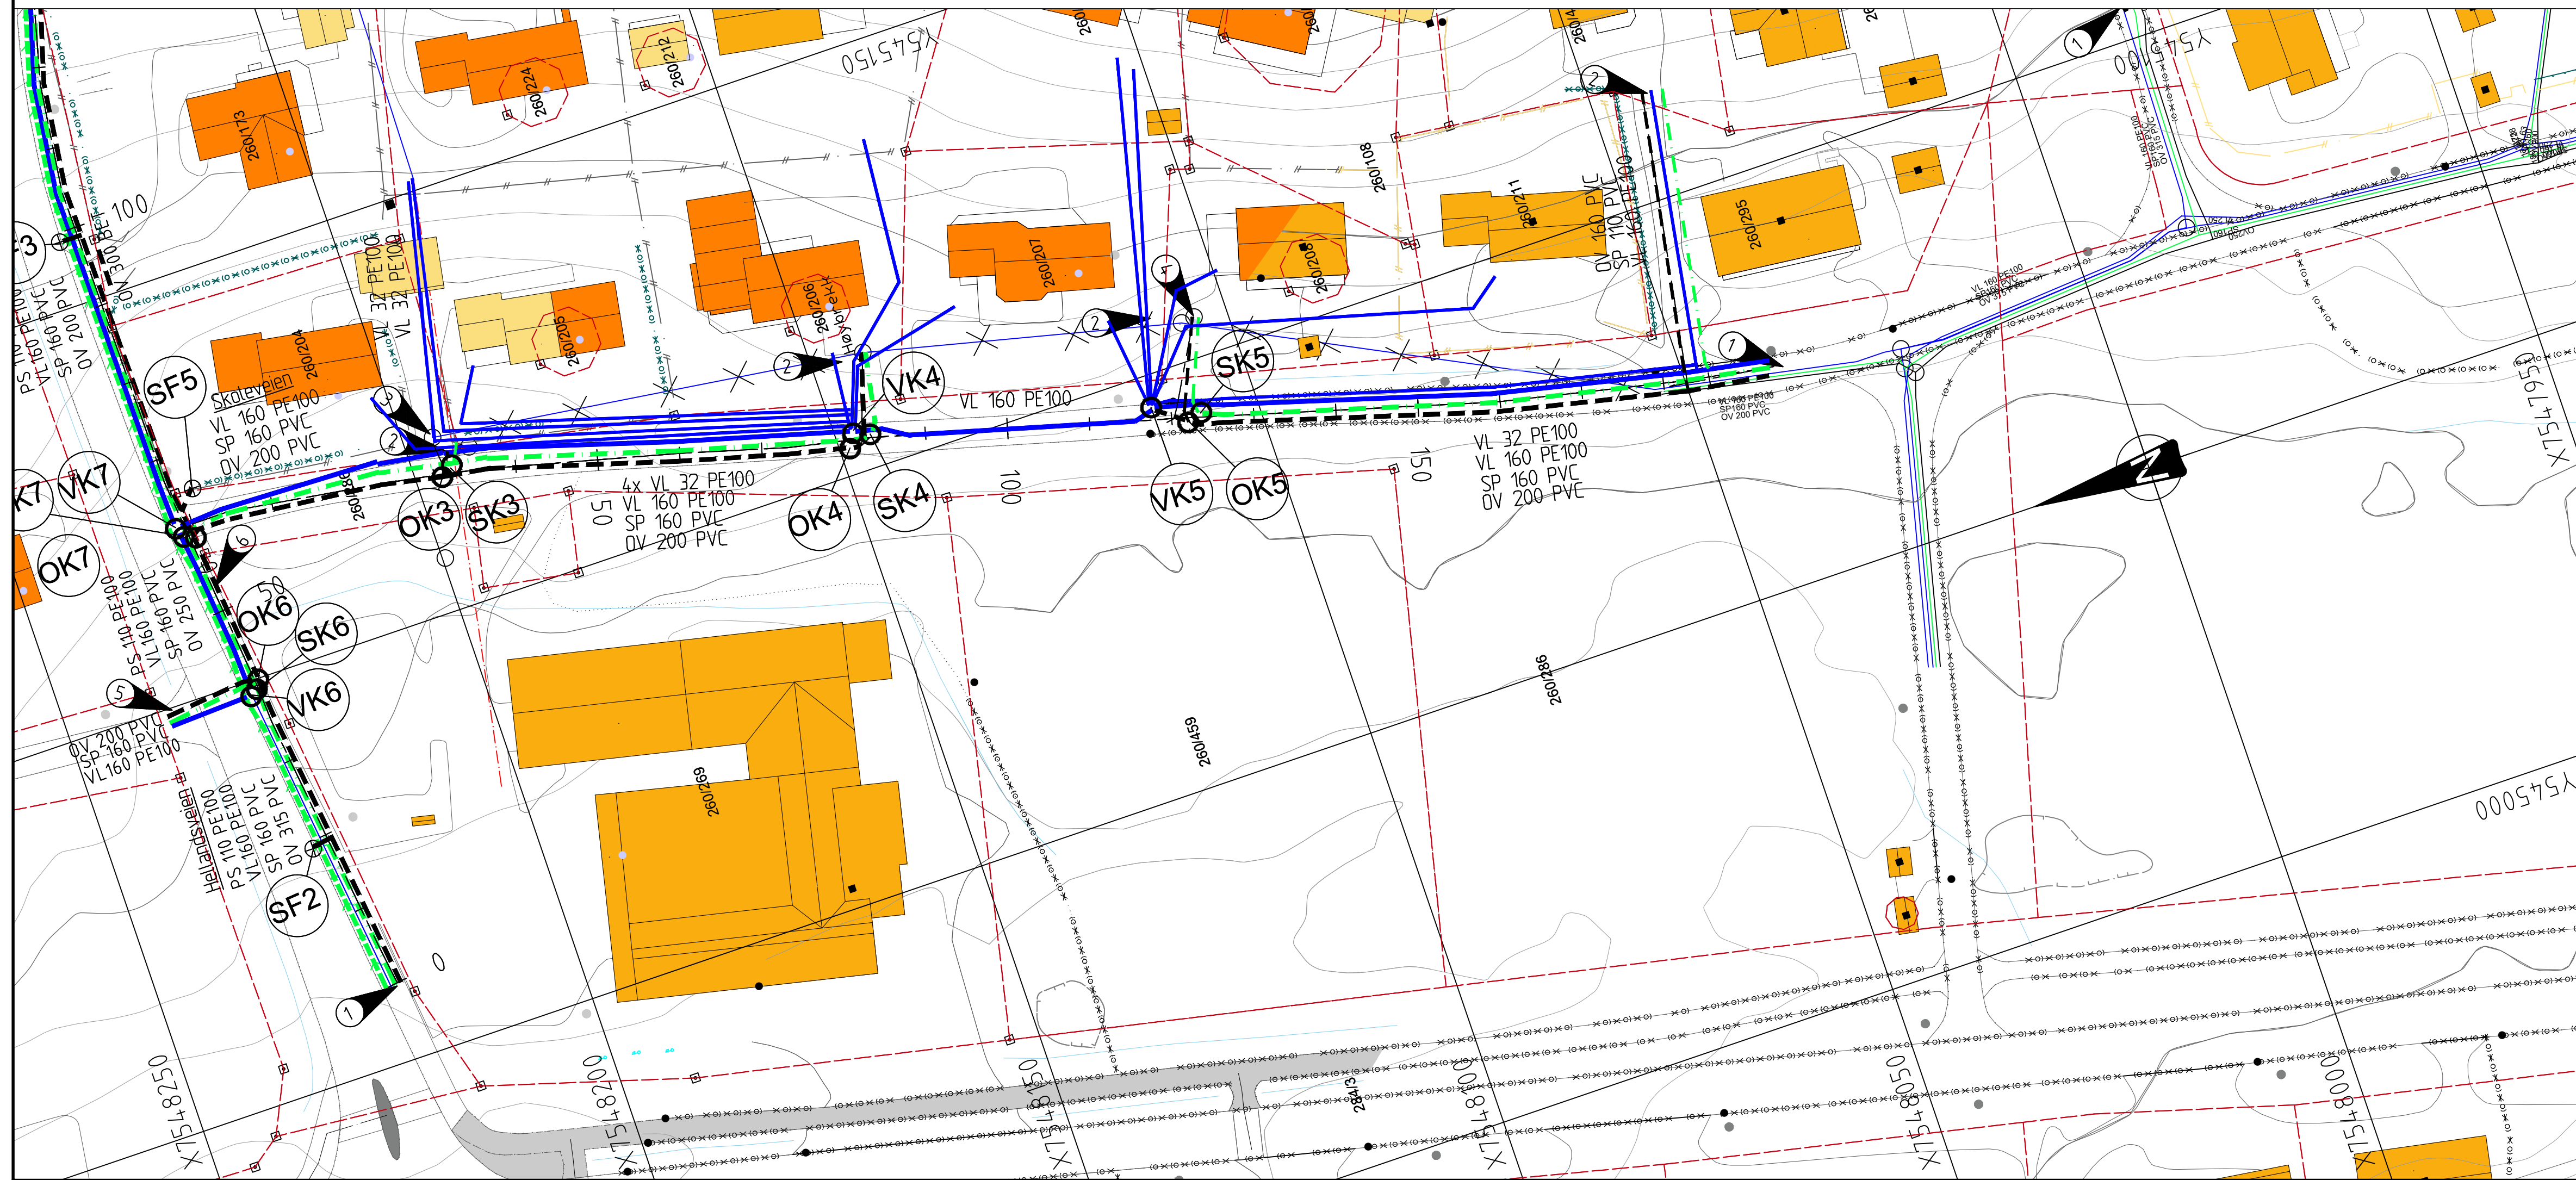

Kum		
Kuppelrist		
Kumnummer	 SID-NR	 K10

- MERKNADER:**
- 1**  Tilkobles eksisterende VA. Høyder i modell tilpasset stikkingsdata for pågående bygging/som bygget
 - 2**  Plassering av stikkledninger til eiendommer er antatt. Tilpasses eksisterende stikkledninger på eiendommer
 - 3**  Nye stikkledninger for vann (ø32) legges inn i eksisterende vannledning fra eks. VK i Skoleveien og opp til gnr/bnr. 260/173 og 260/224.
 - 4**  Eksisterende spillvannskum gjenbrukes om mulig, roteres stik at utløp tilpasses prosjektert anlegg.

- Nødvendig punktoppgraving og innmåling for å fastslå beliggenhet og høyde på eksist. ledninger utføres før oppstart av grøffearbeidene
- Vannledninger med leggedybde mindre enn 1,5 m topp rør isoleres
- Alle arbeider utføres iht. Hamarøy kommunes VA-norm.

[illegible]