




Trase 1

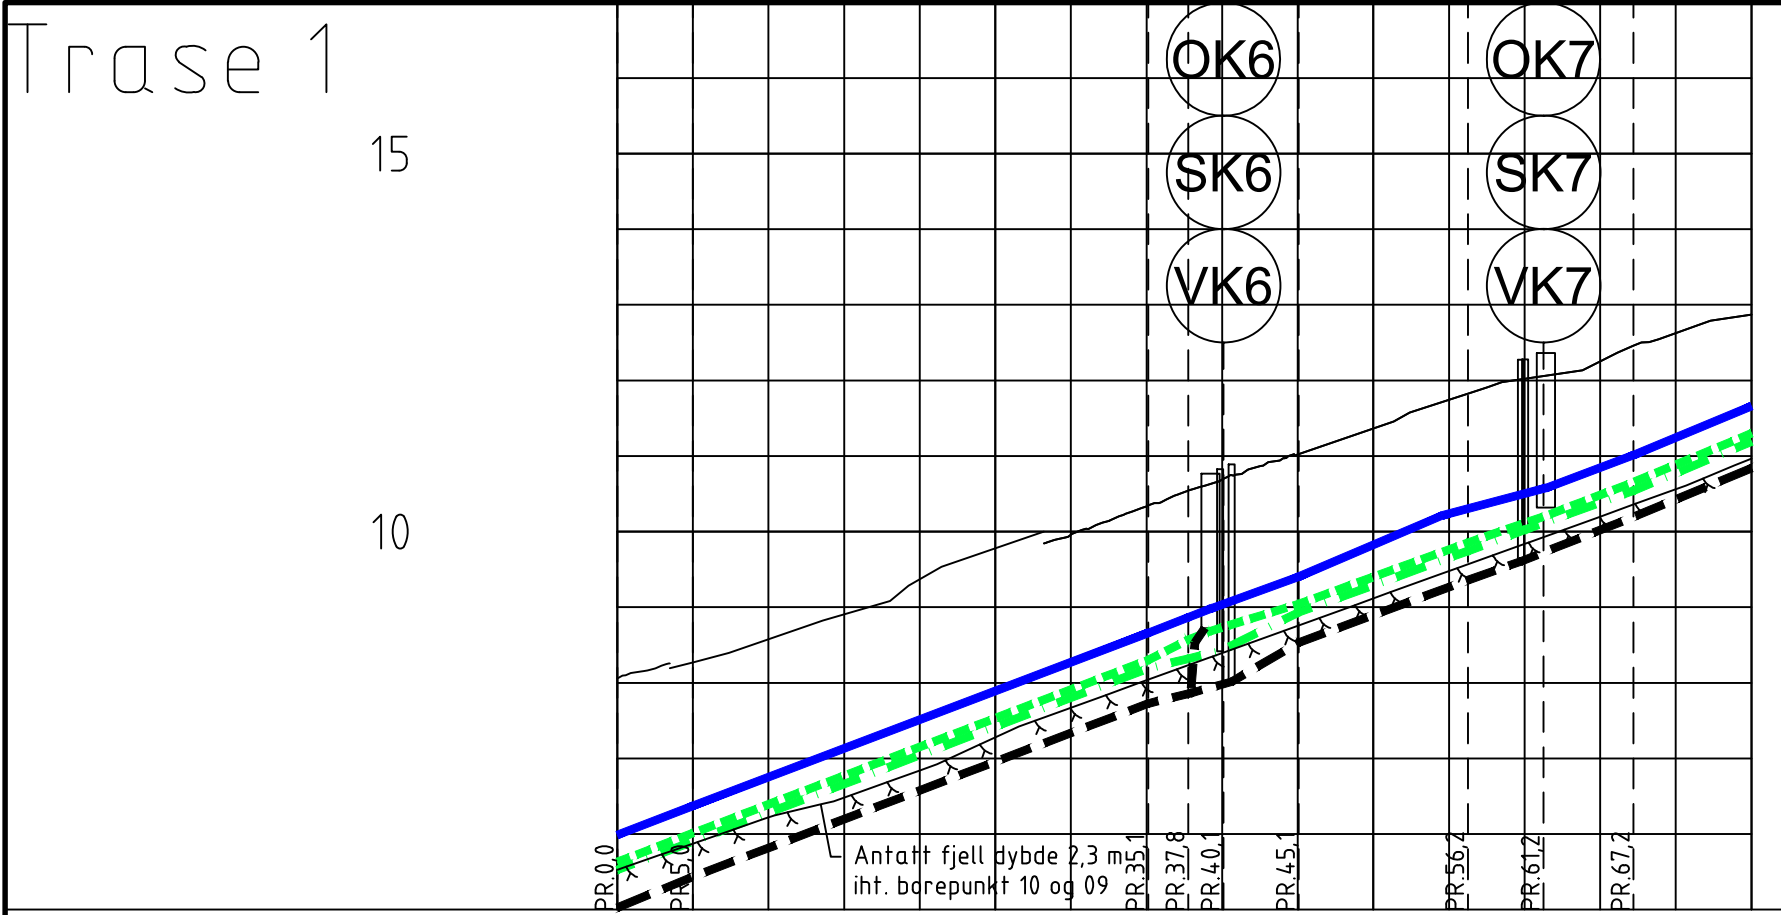

PROFIL NR.		0	25	50	75												
Grunneier																	
Markslag																	
Grunnforhold																	
TERRENG H./TOPP VEGDEKKE		8,06	8,32	8,57	8,93	9,40	9,76	10,11	10,47	10,84	11,20	11,56	11,92	12,28	12,65	13,04	13,46
Hor.vinkelpunktavstand i m		5,0				30,1				2,62	5,0	11,2	5,0	6,0	37,4		
	Kumavstand i m	5,0				30,1				2,62	5,8	9,5	6,9	5,8	37,4		
	Fall i ‰	75,6				76,0				76,6	72,7	85,5	52,9	74,6	82,7		
	Kote utv. topp	5,99	6,37						8,66	8,87	8,98		10,21	10,58	11,01		11,66
Vannledning	Type og dim	160PE 100 SDR 11															
	Kumavstand i m	5,0				30,1				2,62	5,2	11,2	3,8	7,2	37,4		
	Fall i ‰	74,4				76,0				46,4	97,7	72,5	73,7	71,7	82,8		
	Kote innv. bunn	5,53	5,90						8,19	8,32	8,42	8,93	9,74	10,02	10,54		11,19
Spillvannledning	Type og dim	160PVC SN8															
	Kumavstand i m	5,0				30,1				2,62	5,8	11,2	5,2	5,8	37,4		
	Fall i ‰	74,2				76,0				77,7	61,6	72,5	68,6	75,5	82,6		
	Kote utv. topp	5,63	6,01						8,30	8,57	8,69	9,04	9,85	10,21	10,65		11,30
Pumpeledning spillvann	Type og dim	110PE 100 SDR 17															
	Kumavstand i m	5,0				30,1				2,8	2,7	4,4	11,0	3,7	7,4	37,4	
	Fall i ‰	82,0				76,0				47,2	114,6	73,8	70,3	78,1	82,8		
	Kote innv. bunn	5,03	5,44						7,73	7,87	8,02	8,53	9,34	9,61	10,19		10,84
Overvannledning	Type og dim	315PVC SN8															
	Kumavstand i m																
	Fall i ‰																
	Kote innv. bunn																
Overvannledning 2	Type og dim	160PVC SN8															
	Kumavstand i m																
	Fall i ‰																
	Kote innv. bunn																
Overvannledning 2	Type og dim	160PVC SN8															

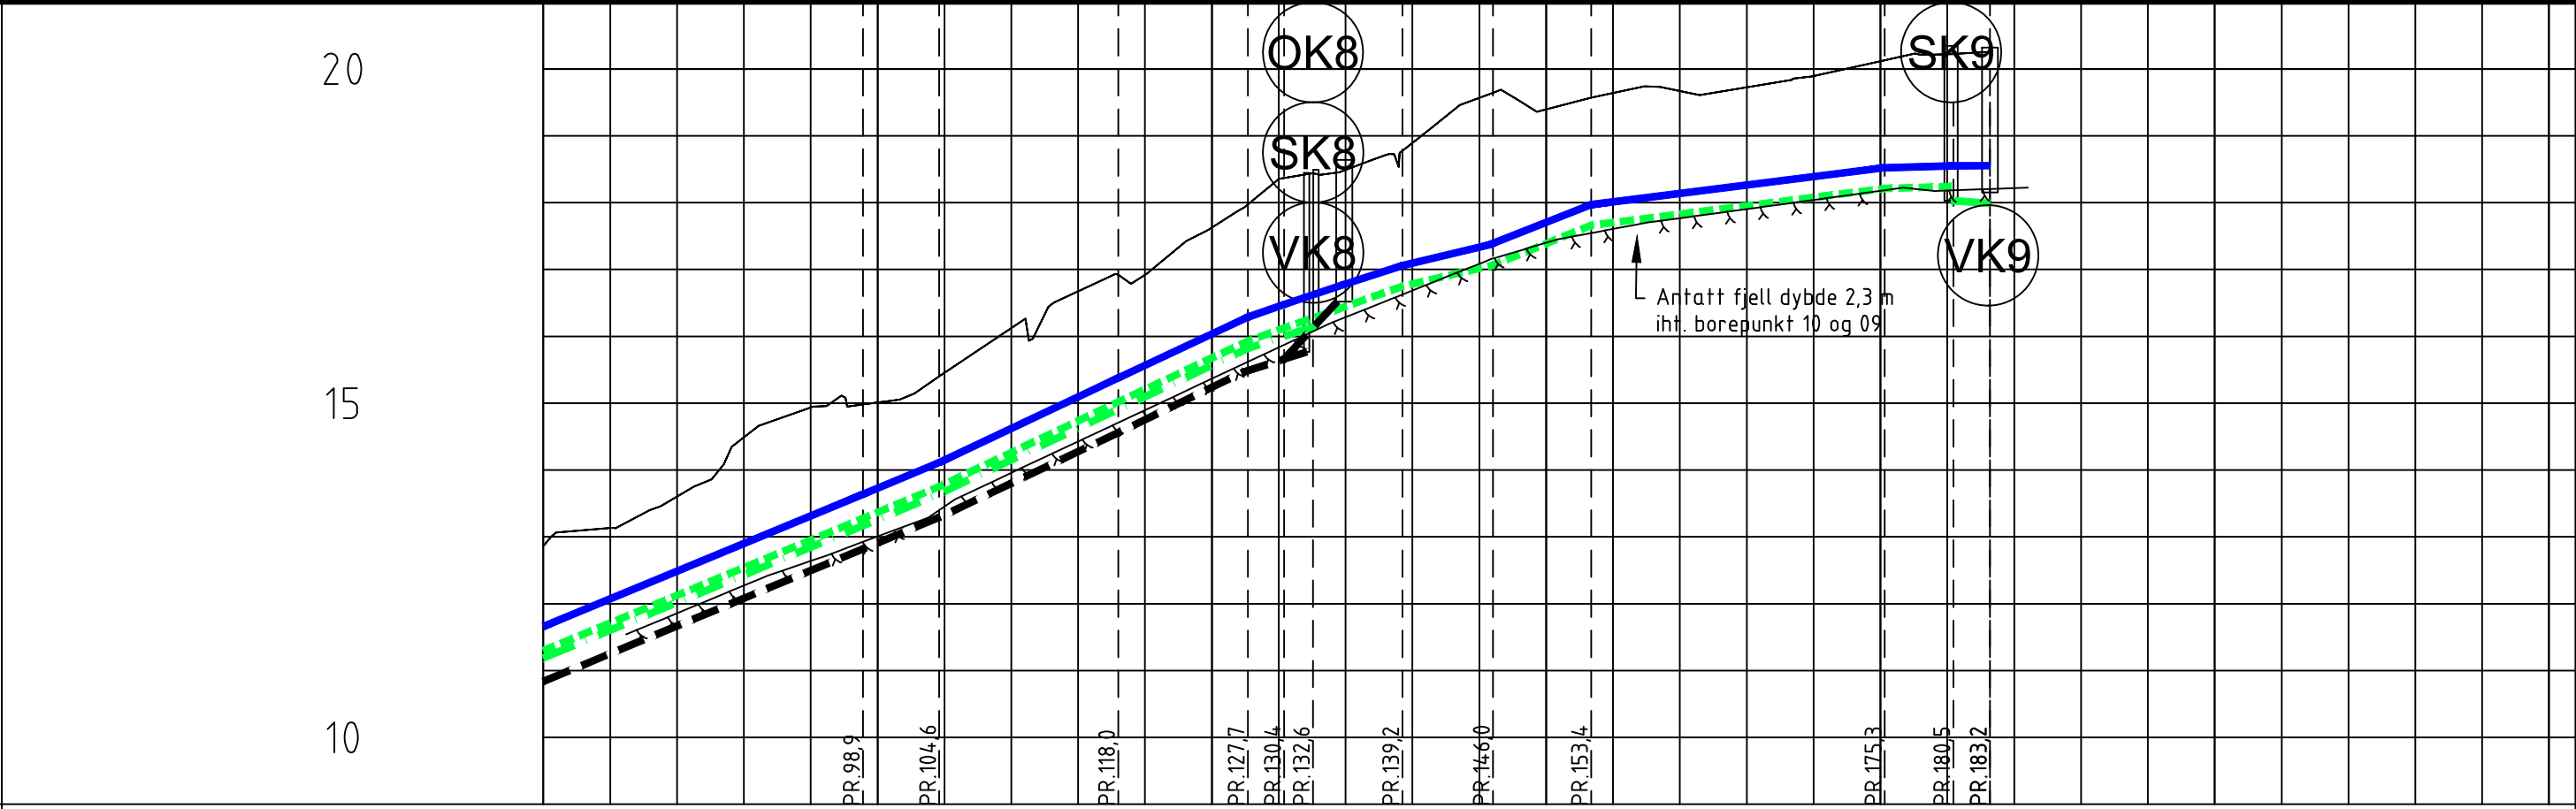

PROFIL NR.		75	100	125	150	175	200	225																			
Grunneier																											
Markslag																											
Grunnforhold																											
TERRENG H./TOPP VEGDEKKE		13,87	14,28	14,61	14,99	15,52	15,95	16,42	16,90	17,38	17,86	18,25	18,65	19,10	19,41	19,65	19,82	19,95	20,09	20,22	20,34	20,31	20,32				
Hor.vinkelpunktavstand i m																											
Vannledning	Kumavstand i m	31,7		5,7		13,4		9,7		2,7		2,4		6,7		6,8		7,3				22,0		5,1		2,7	
	Fall i ‰	31,7		5,7		13,4		9,7		2,7		4,5		4,3		6,6		7,6				22,0		5,1		2,7	
	Fall i ‰	82,7		82,7		93,7		93,3		69,1		69,1		64,5		47,4		78,7				25,1		5,8		0,2	
	Kote utv. topp	11,69				14,11				15,38				16,78				17,97									
Type og dim		160PE 100 PN12,5 SDR 11																									
Spillvannsledning	Kumavstand i m	31,7		5,7		13,4		9,7		2,7		2,4												2,9			
	Fall i ‰	82,8		82,8		94,1		93,6		67,3		67,3												9,9			
	Kote innv. bunn	11,29								16,16														18,03			
	Type og dim	160PVC-U SN8 SDR 34																									
Pumpeledning spillvann	Kumavstand i m	31,7		5,7		13,4		9,7		2,7		3,6		5,2		6,8		7,3				22,0		5,0			
	Fall i ‰	82,6		82,6		93,3		93,0		72,3		72,3		68,9		46,4		81,2				25,1		5,8			
	Kote utv. topp																										
	Type og dim	110PE 100 PN8 SDR 17																									
Overvannsledning	Kumavstand i m	31,7		5,7		13,4		9,4		3,0		1,7															
	Fall i ‰	82,8		82,8		94,6		96,7		63,7		63,7															
	Kote innv. bunn	10,86				12,82				15,77																	
	Type og dim	200PVC-U SN8 SDR 34																									
Overvannsledning 2	Kumavstand i m									4,5																	
	Fall i ‰									198,9																	
	Kote innv. bunn									16,52																	
	Type og dim	160PVC-U SN8 SDR 34																									

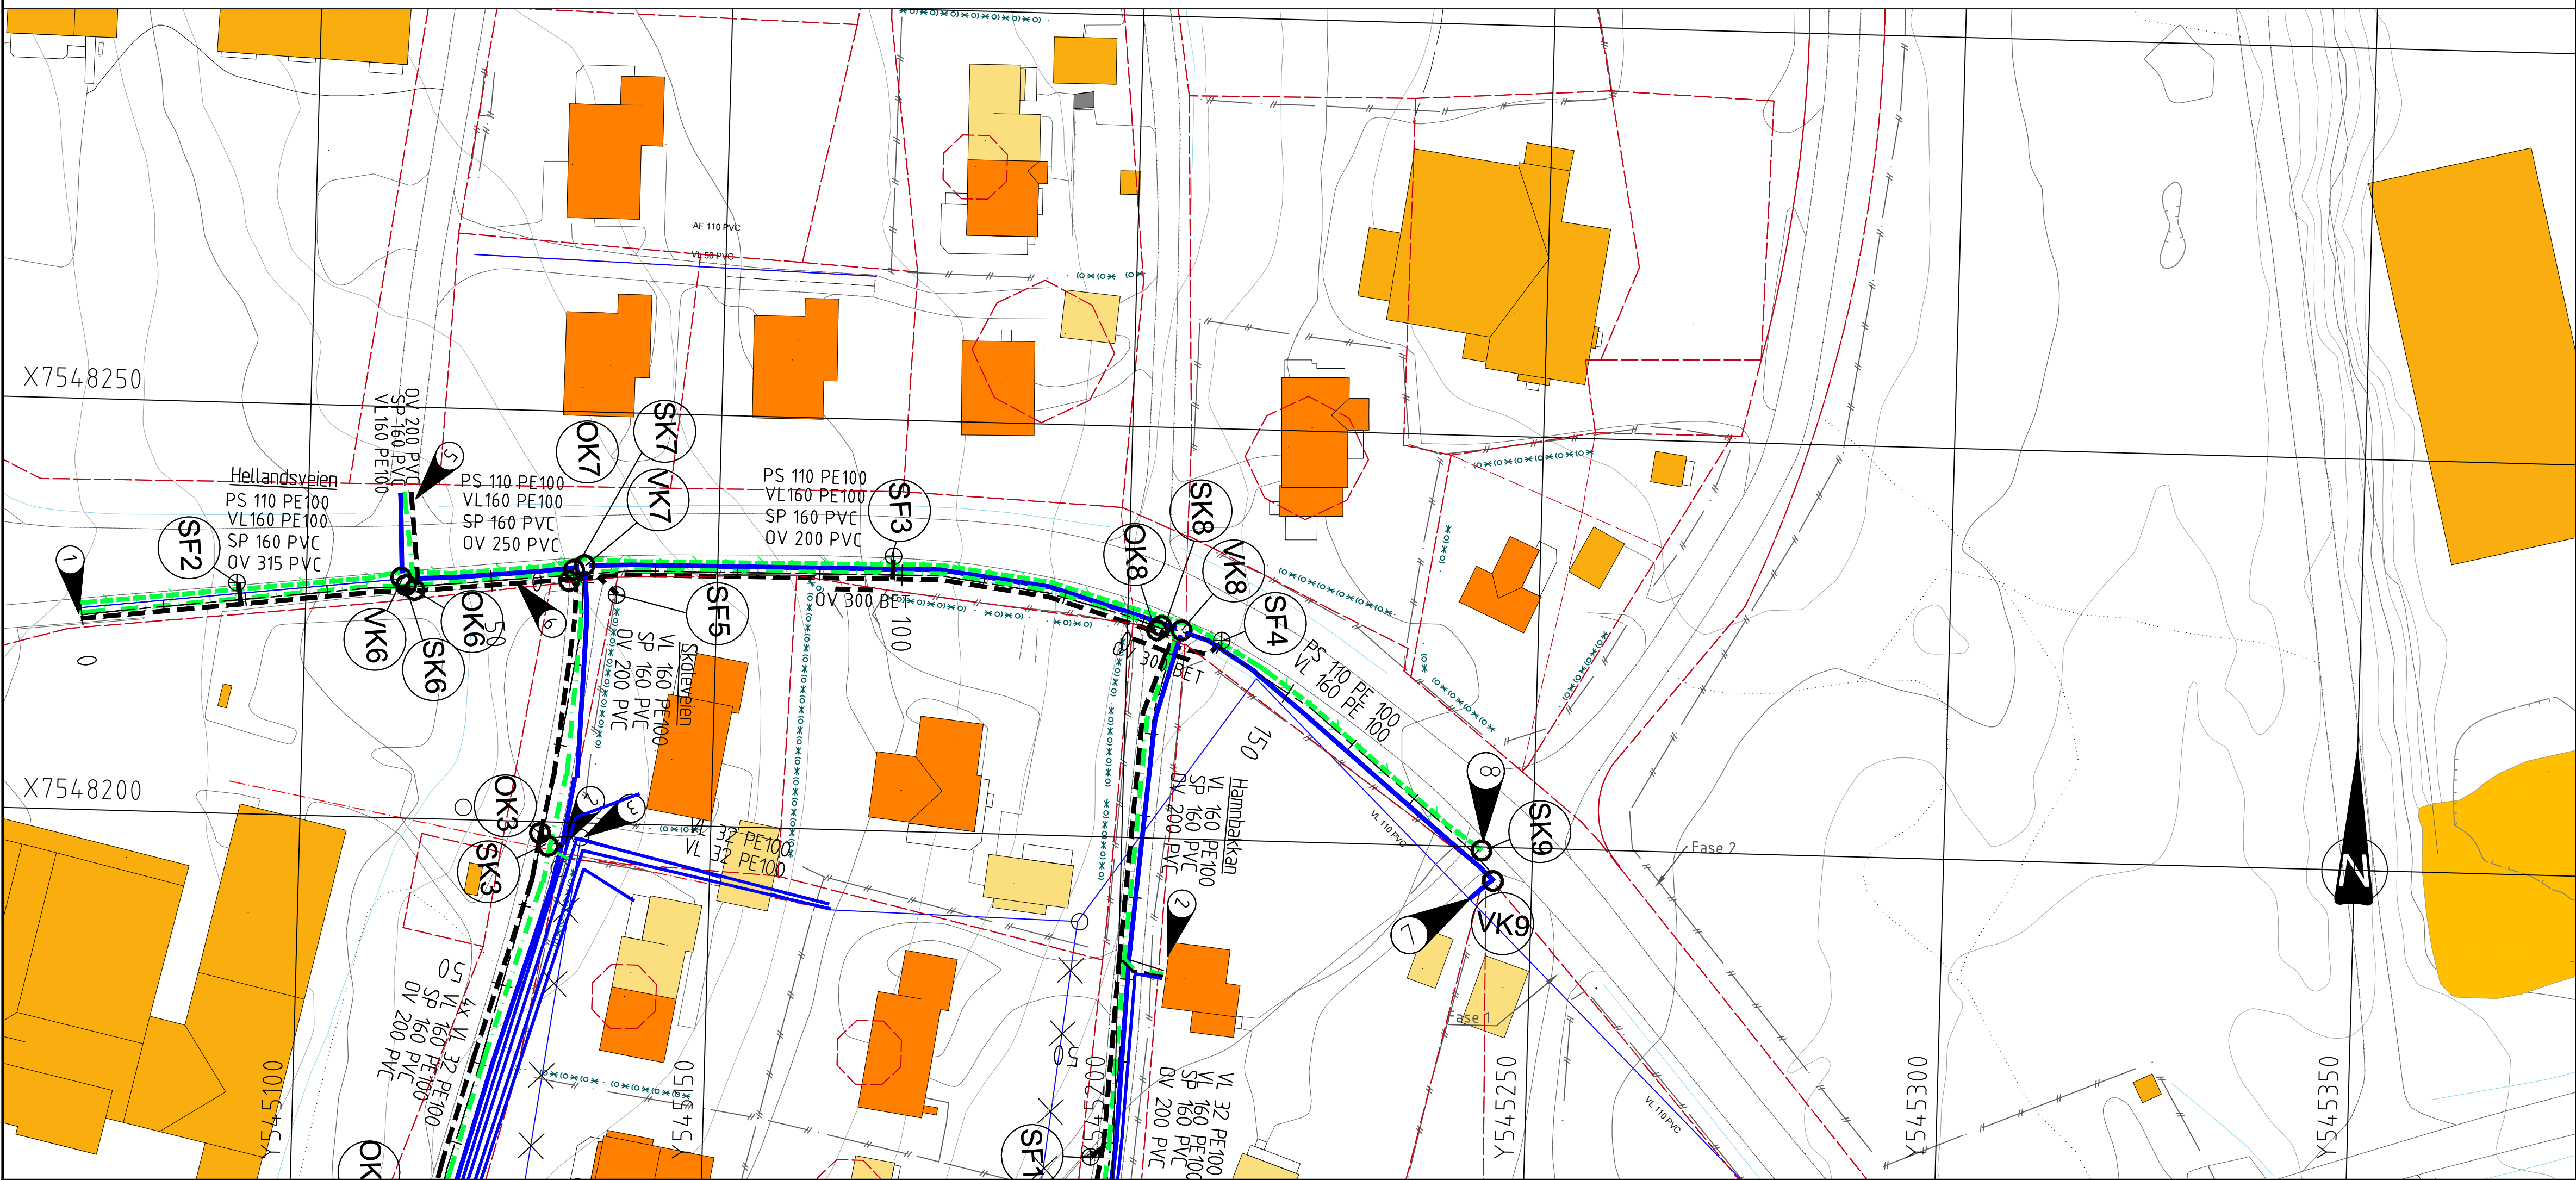

TEGNFORKLARING

	EKSISTERENDE	PROSJEKERT
Overvannsledning	---	---
Spillvannsledning	---	---
Vannledning	---	---
Drensledning	---	---
Spillvannpumpeledning	---	---
Avløpfelles	---	---
Eks. VA-ledninger utgår	---	---
Eiendomsgrense	---	---
Kum	○	○
Slukrist	□	⊕

Kumnummer

SID-NR

K10

MERKNADER:

- Tilkobles eksisterende VA. Høyder i modell tilpasset stikningsdata for pågående bygging/som bygget
- Grenledninger terses 3 meter etter kryssing av Hellandsveien.
- Kryssing høyspent
- Tilnyttes eksisterende vannledning.
- Kassastøp på kum for innløp pumpeledning.

Generelt:

- Nødvendig punktoppgraving og innmåling for å fastslå beliggenhet og høyde på eksist. ledninger utføres før oppstart av grøftarbeidene
- Vannledninger med leggedybde mindre enn 1,5 m topp rør isoleres
- Alle arbeider utføres iht. Hamarøy kommunes VA-norm.

-										
B-02		Hele fase 1 lagt til						09.10.26	HMA	TE
B-01		Hellandsveien lagt til entrepris						06.07.26	HMA	TE
Rev.		Tekst						Rev. dato	Tegn	Kom
Prosjekt		Oppdragsnr				Koordinatsystem		Høyderreferanse		
Detailjprosjektering VA		Byggeplan				UTM33		NN2000		
Skoleveien og Hamnbakkan		Dato		Oppdragsnr		Koordinatsystem		Høyderreferanse		
		06.07.26		652526-01		UTM33		NN2000		
Tittel		Uttatt av		Kontrollert av		Godkjent av		Målestokk		
Plan- og profiltegning		HMA		TEI		SM		Format		
Hellandsveien								A1		
		Oppdragsnavn								
		Hamarøy kommune								
		Tegningsnummer				Revisjon				
		HC 003				B-02				
asplan viak		Fag		Type		Lapenr.				