


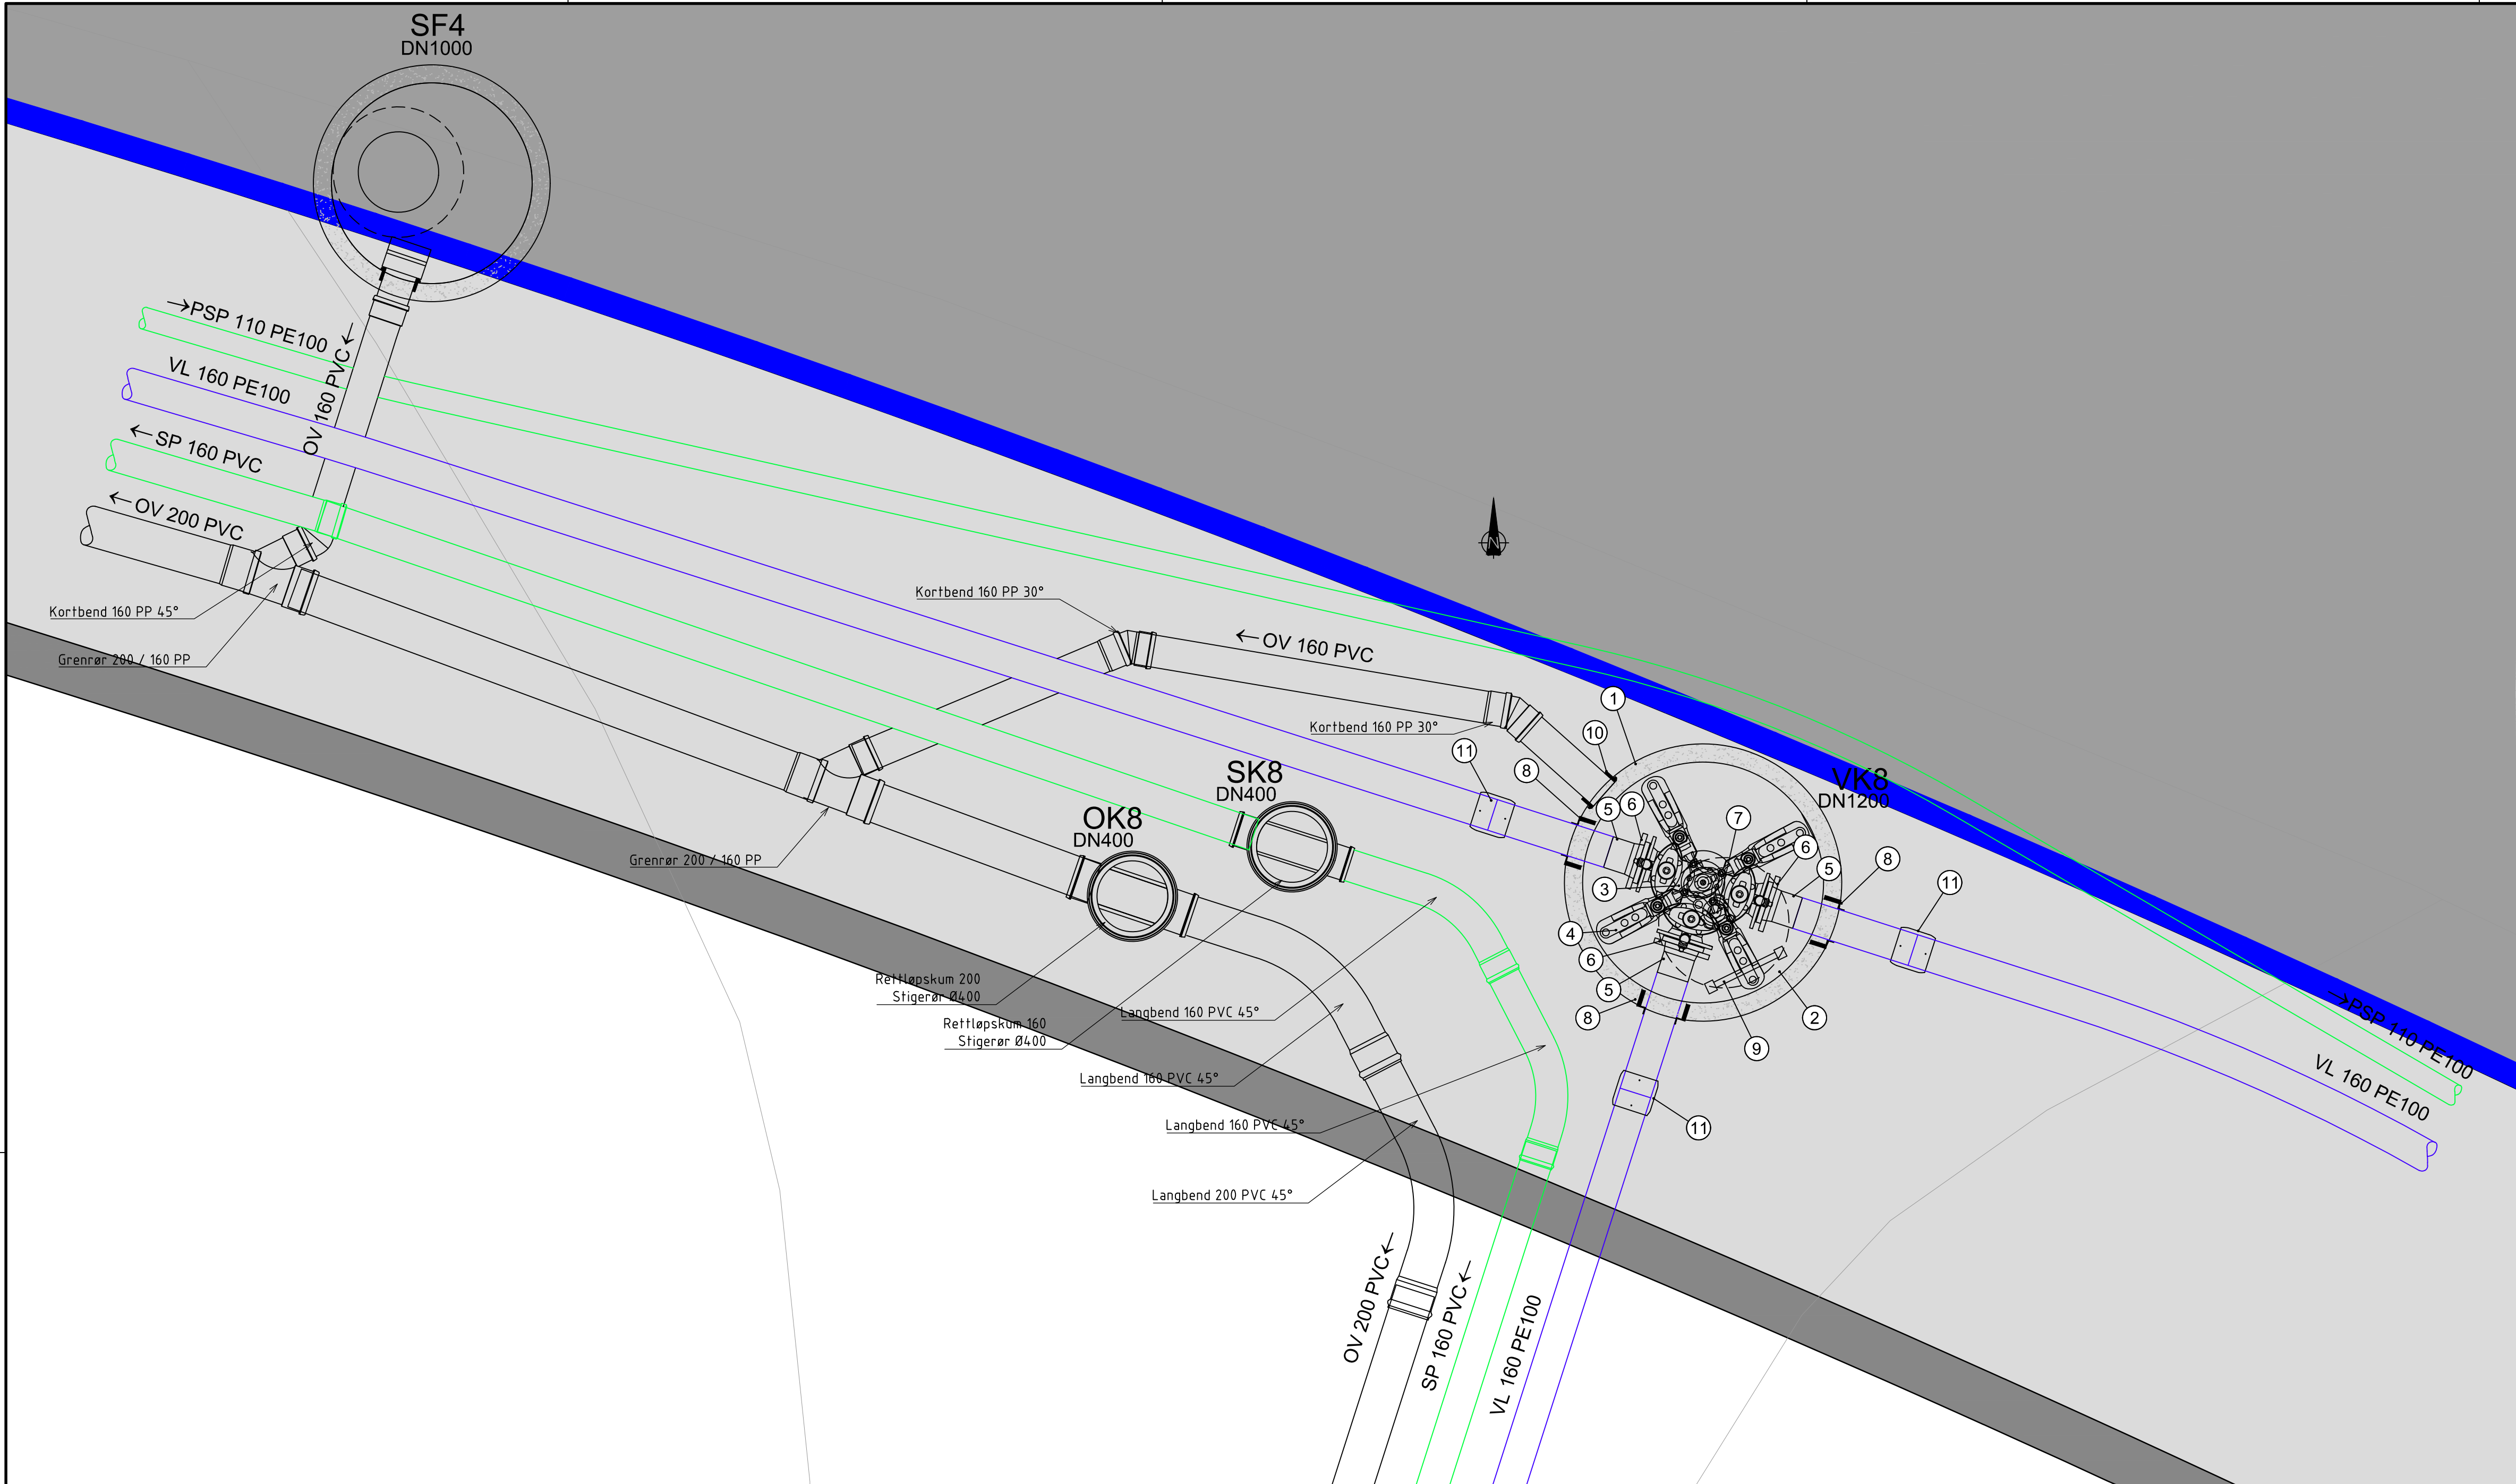

TEGNFORKLARING


PROSJEKTERT

Kantstein

Bøyeradiuser:
VL 160 PE100 SDR 11 - 9600 mm
PSP 110 PE100 SDR 17 - 6600 mm

Henvisninger:

- HF001 Prinsippskisse SP- og OV-kum
- HF001 Prinsippskisse sandfang

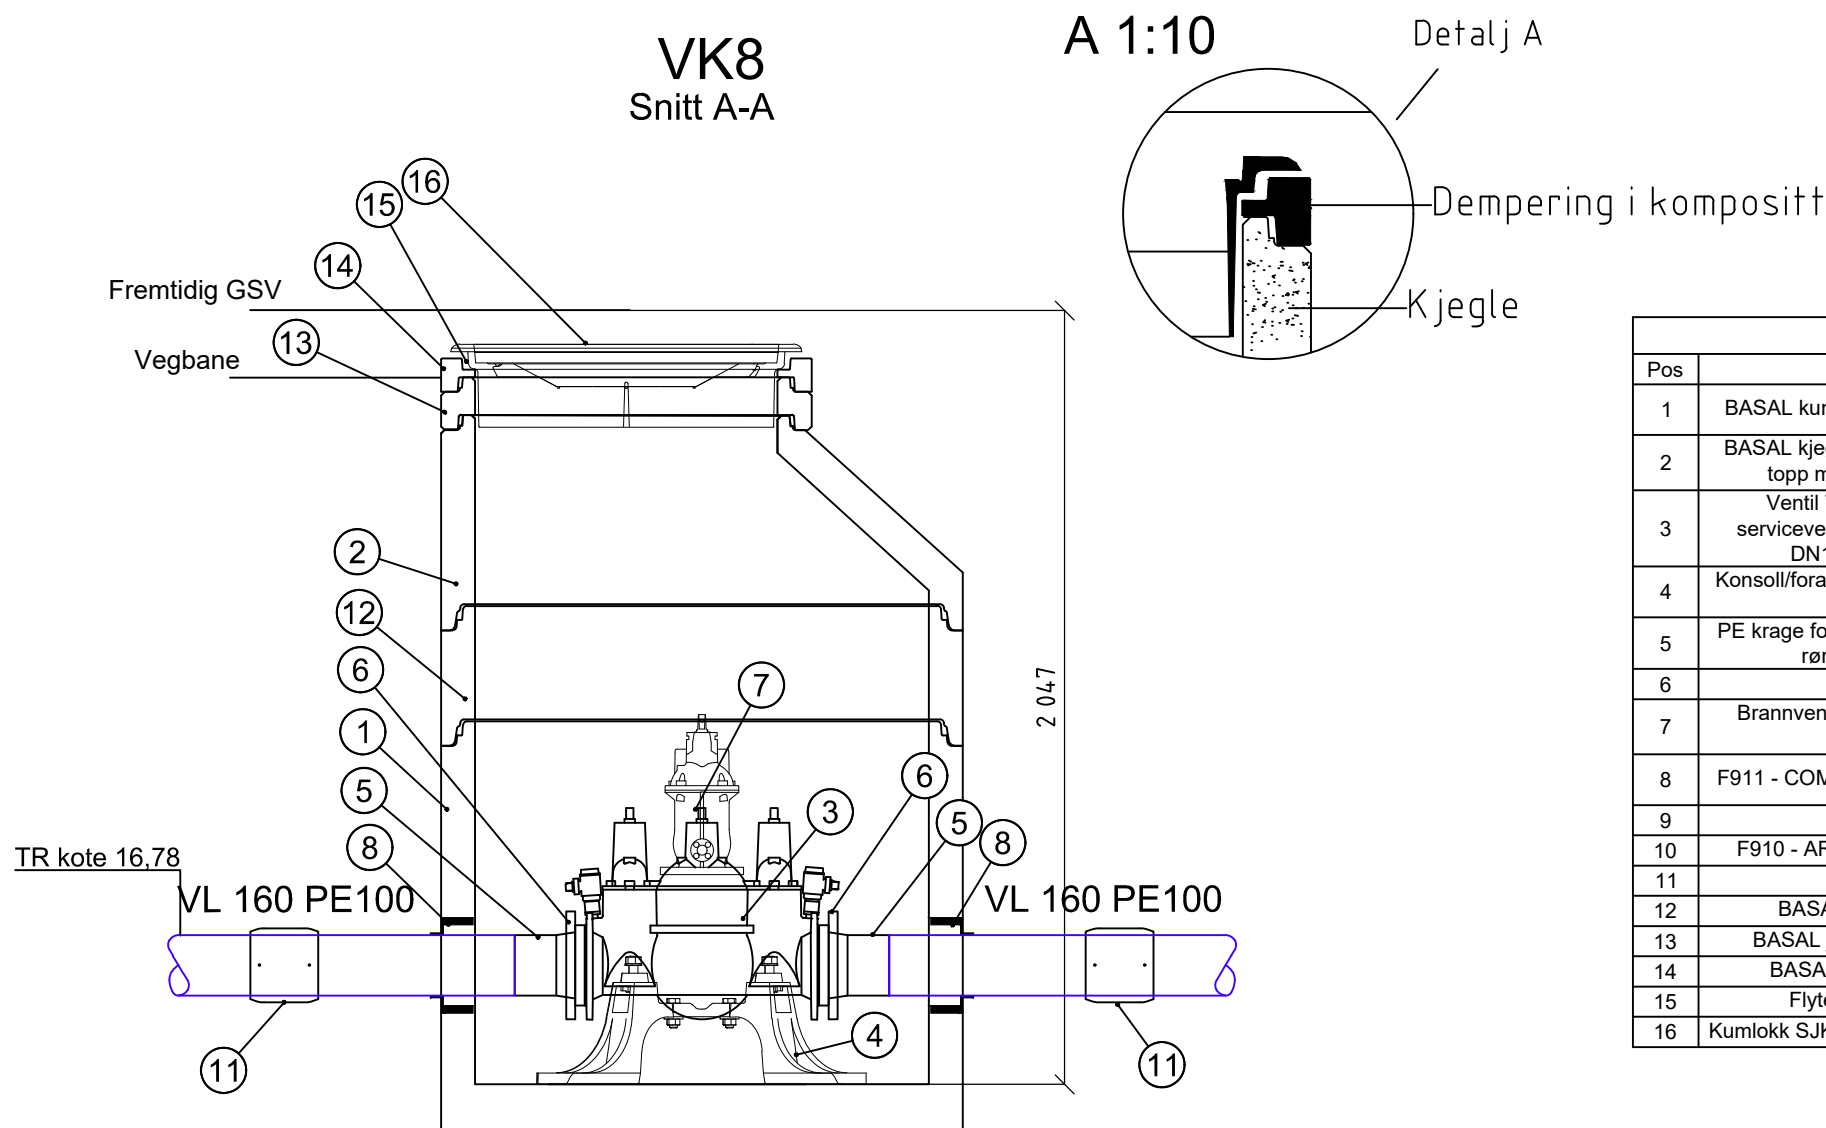

POS-LISTE: V3			
Pos	Beskrivelse	Dimensjon	Antall
1	BASAL kumringer m/bunn, h=1080	1200	1
2	BASAL kjegler eksentrisk mannhull topp med faltskjøt, h=500	1200	1
3	Ventil T-rør med pluggede serviceventiler og flenset avstikk DN100 til brannventil	150	1
4	Konsollforankring i hht. VA-miljøblad nr. 112	150	1
5	PE krage for el mufte med påseiset rørløss ut av kum	160	3
6	PP-løstflens	160	3
7	Brannventil stengbar type m/ klo kobling	100	1
8	F911 - COMBI kjerneboringspakning	160 PE borhull 250	3
9	Kumstige	Tilpasses	1
10	F010 - AR kjerneboringspakning	150	1
11	PE el mufte	160	3
12	BASAL kumring, h=300	1200	1
13	BASAL justeringsring, h=100	650	1
14	BASAL Dempering, h=50	650	1
15	Flytende ramme SJK	650	1
16	Kumlokk SJK med pinnesikre speltthull	650	1

-					
-					
B-02	Oppdatert til ny entrepris			02.07.26	SM TEI
B-01	Byggeplan			14.06.24	KWE SS
Rev.	Tekst			Rev dato	Tegn. Kont.
Prosjekt		Prosjektfase			
VA Hamnbakkan, Skolevn.		Byggeplan			
Hellandsveien		Dato	Oppdragsnr	Koordinatsystem	Heysderreferanse
		14.06.24	652526-01	UTM33	NN2000
Tittel		Utført av	Kontrollert av	Godkjent av	Målestokk
Detailtegning		KWE	SS	TEI	1:20
SF4, VK8, SK8, OK8		Format			
		A1			
Oppdragsgiver		Hamarøy kommune			
Tegningsnummer		Revisjon			
asplan viak		H K 009		B-02	
Fag		Type		Løpnr.	