

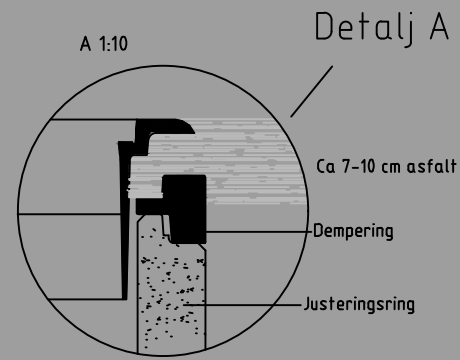
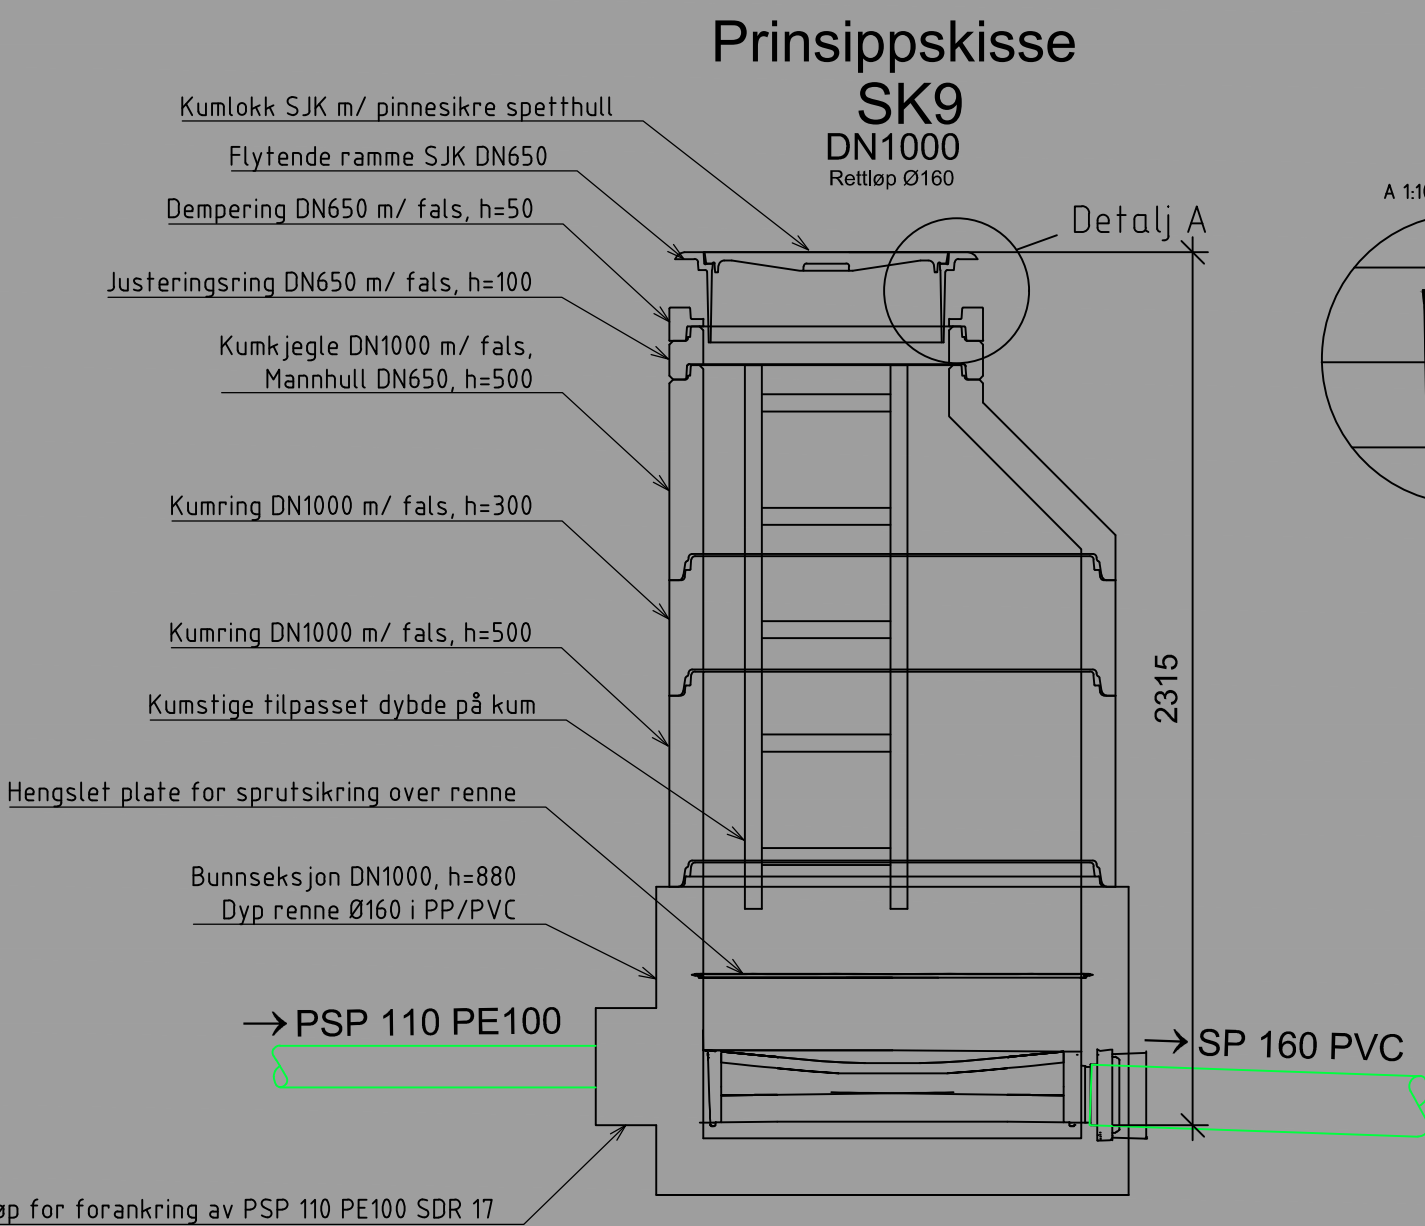
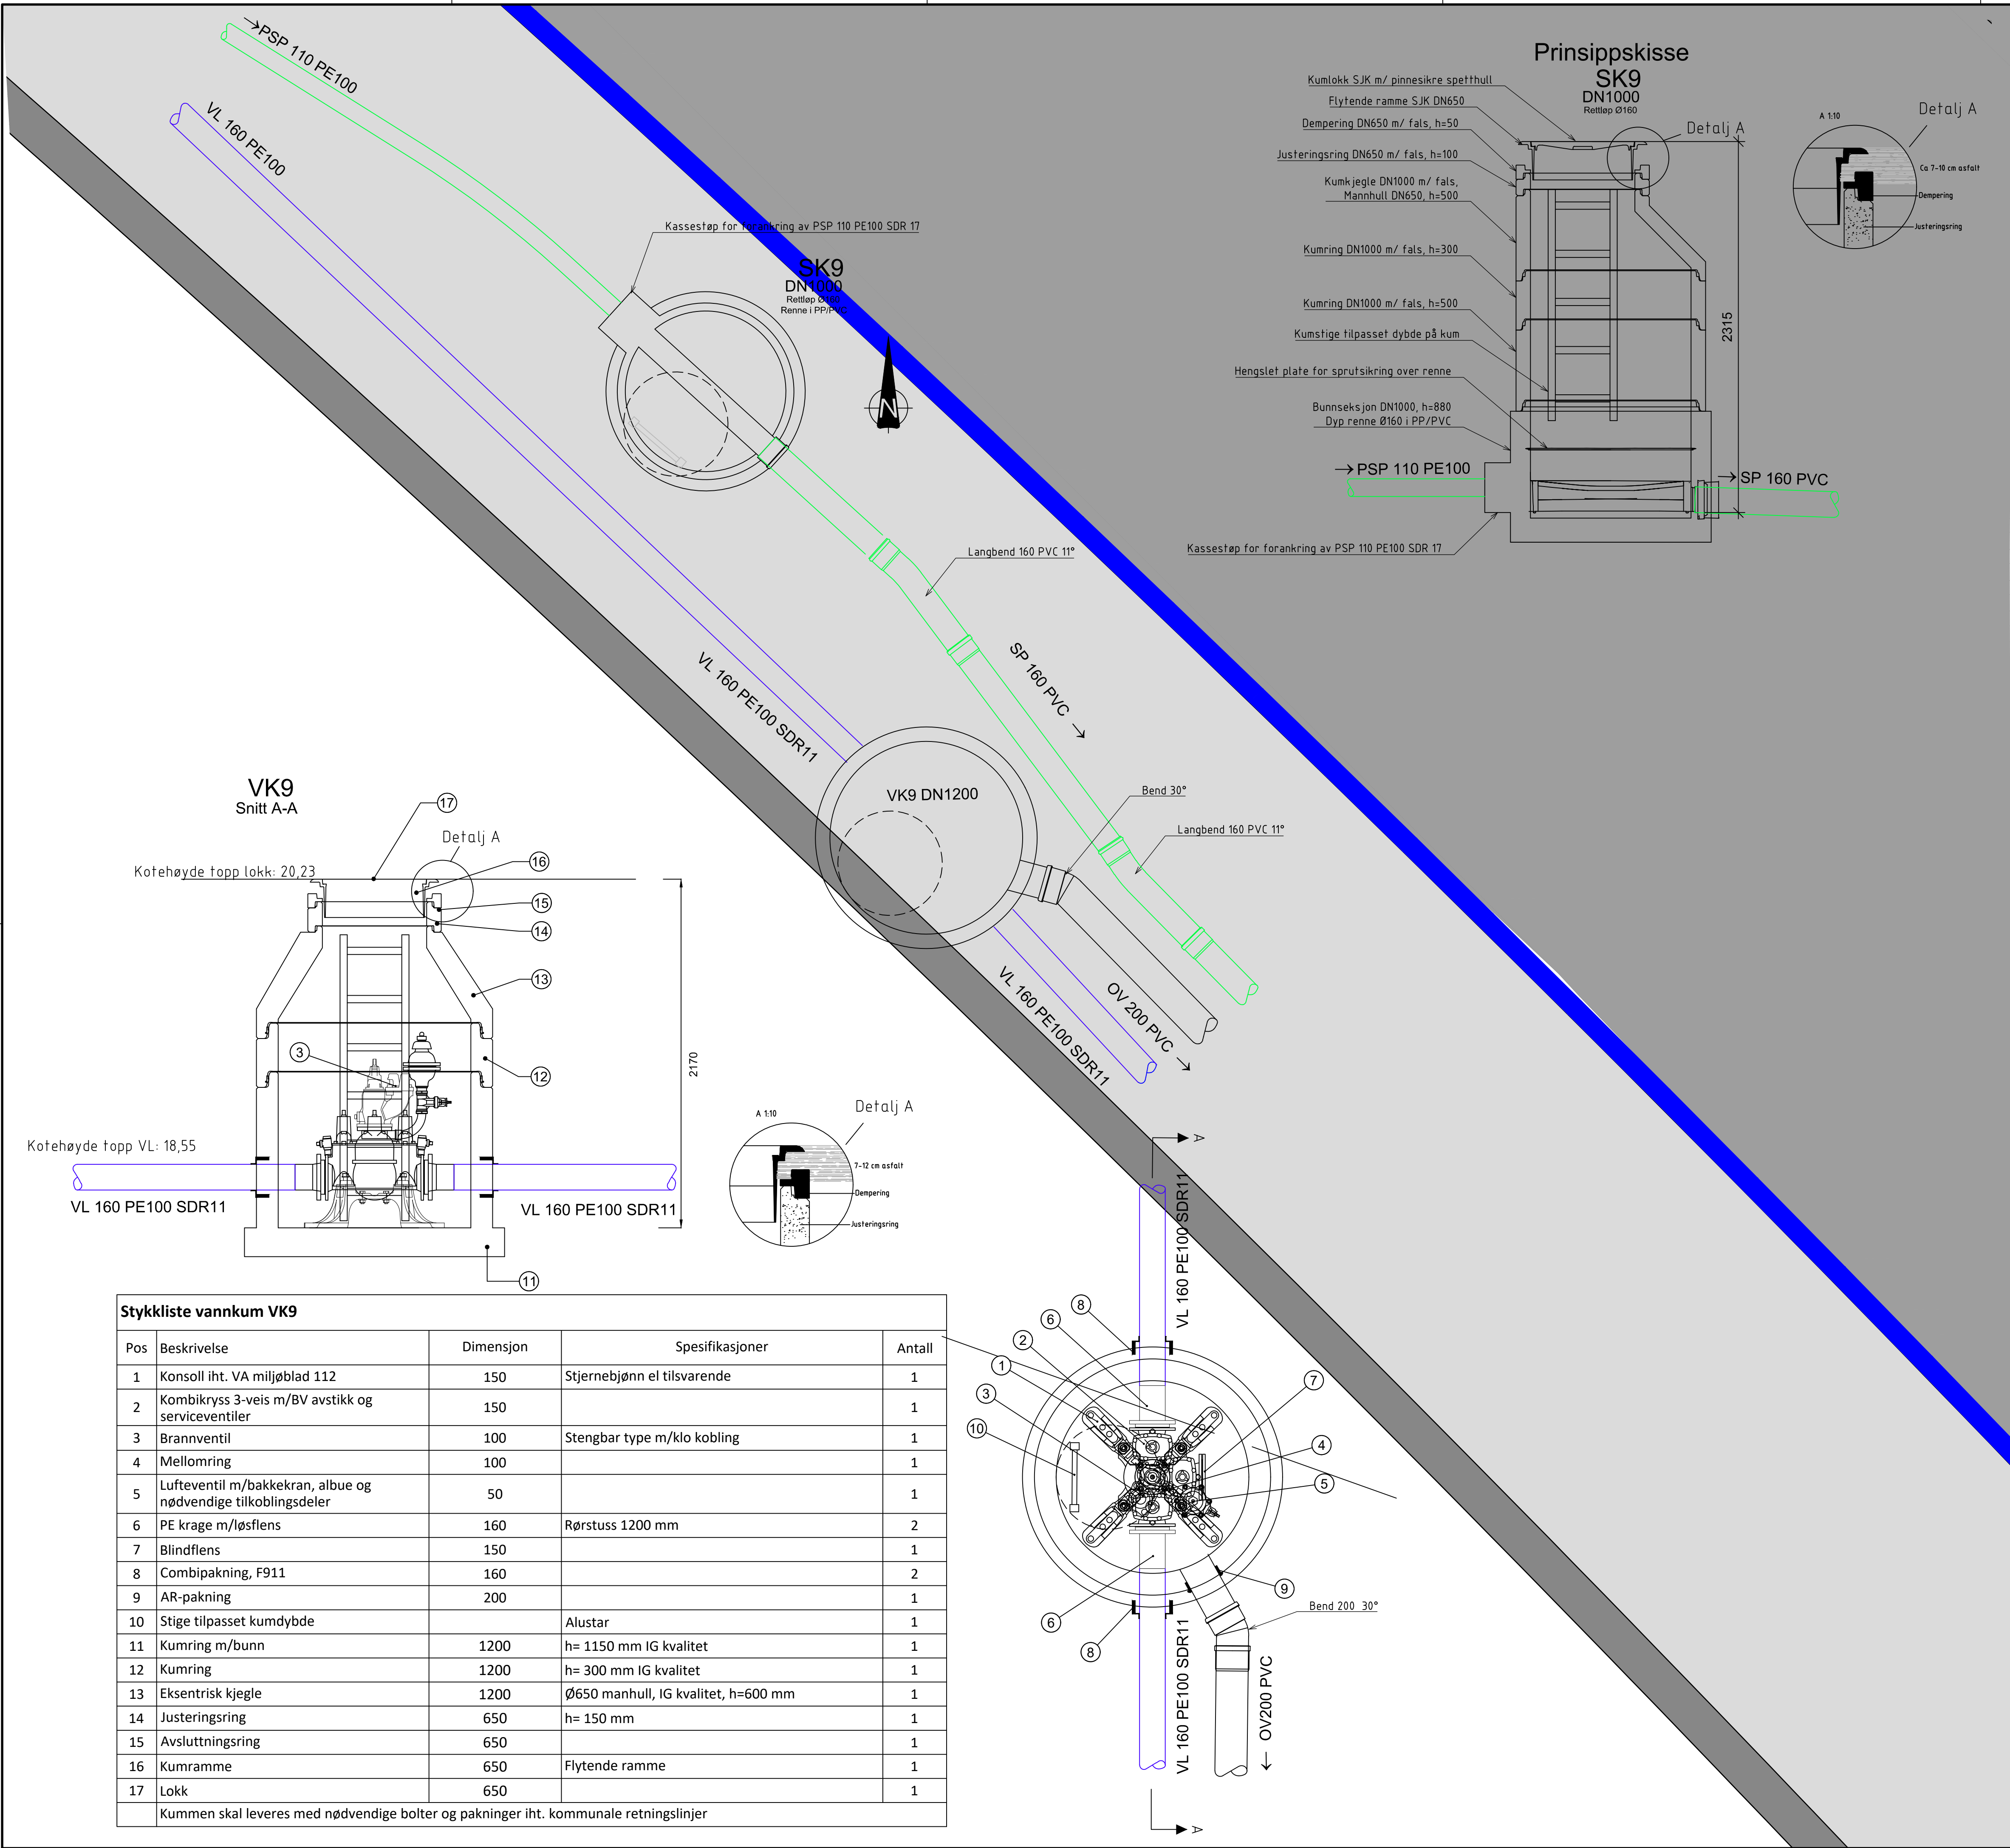


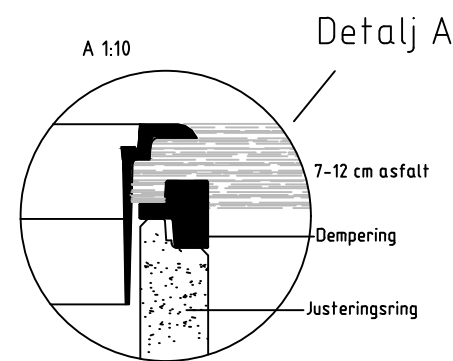


VK9
Snitt A-A

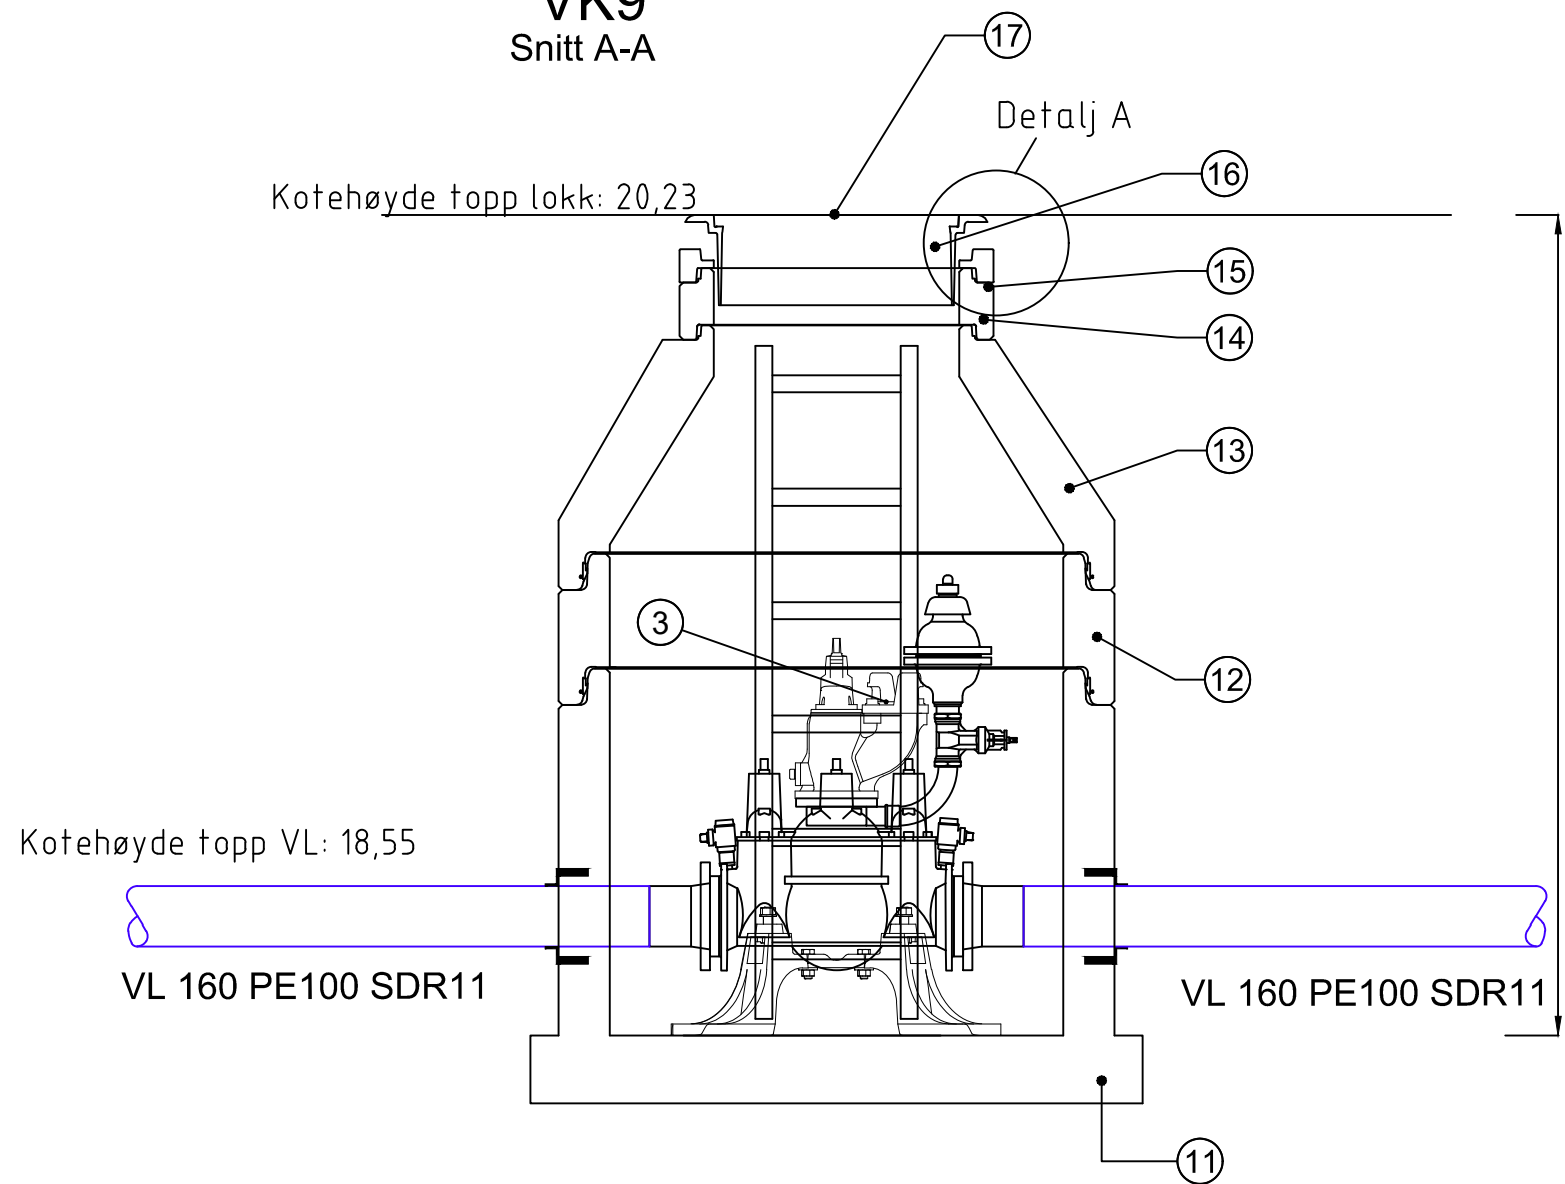

Stykkliste vannkum VK9

Pos	Beskrivelse	Dimensjon	Spesifikasjoner	Antall
1	Konsoll iht. VA miljøblad 112	150	Stjernebjønn el tilsvarende	1
2	Kombikryss 3-veis m/BV avstikk og serviceventiler	150		1
3	Brannventil	100	Stengbar type m/klo kobling	1
4	Mellomring	100		1
5	Lufteventil m/bakkekran, albue og nødvendige tilkoblingsdeler	50		1
6	PE krage m/løslens	160	Rørstuss 1200 mm	2
7	Blindflens	150		1
8	Combipakning, F911	160		2
9	AR-pakning	200		1
10	Stige tilpasset kumdybde		Alustar	1
11	Kumring m/bunn	1200	h= 1150 mm IG kvalitet	1
12	Kumring	1200	h= 300 mm IG kvalitet	1
13	Eksentrisk kjegle	1200	Ø650 manhull, IG kvalitet, h=600 mm	1
14	Justeringsring	650	h= 150 mm	1
15	Avsluttningsring	650		1
16	Kumramme	650	Flytende ramme	1
17	Lokk	650		1
Kummen skal leveres med nødvendige bolter og pakninger iht. kommunale retningslinjer				

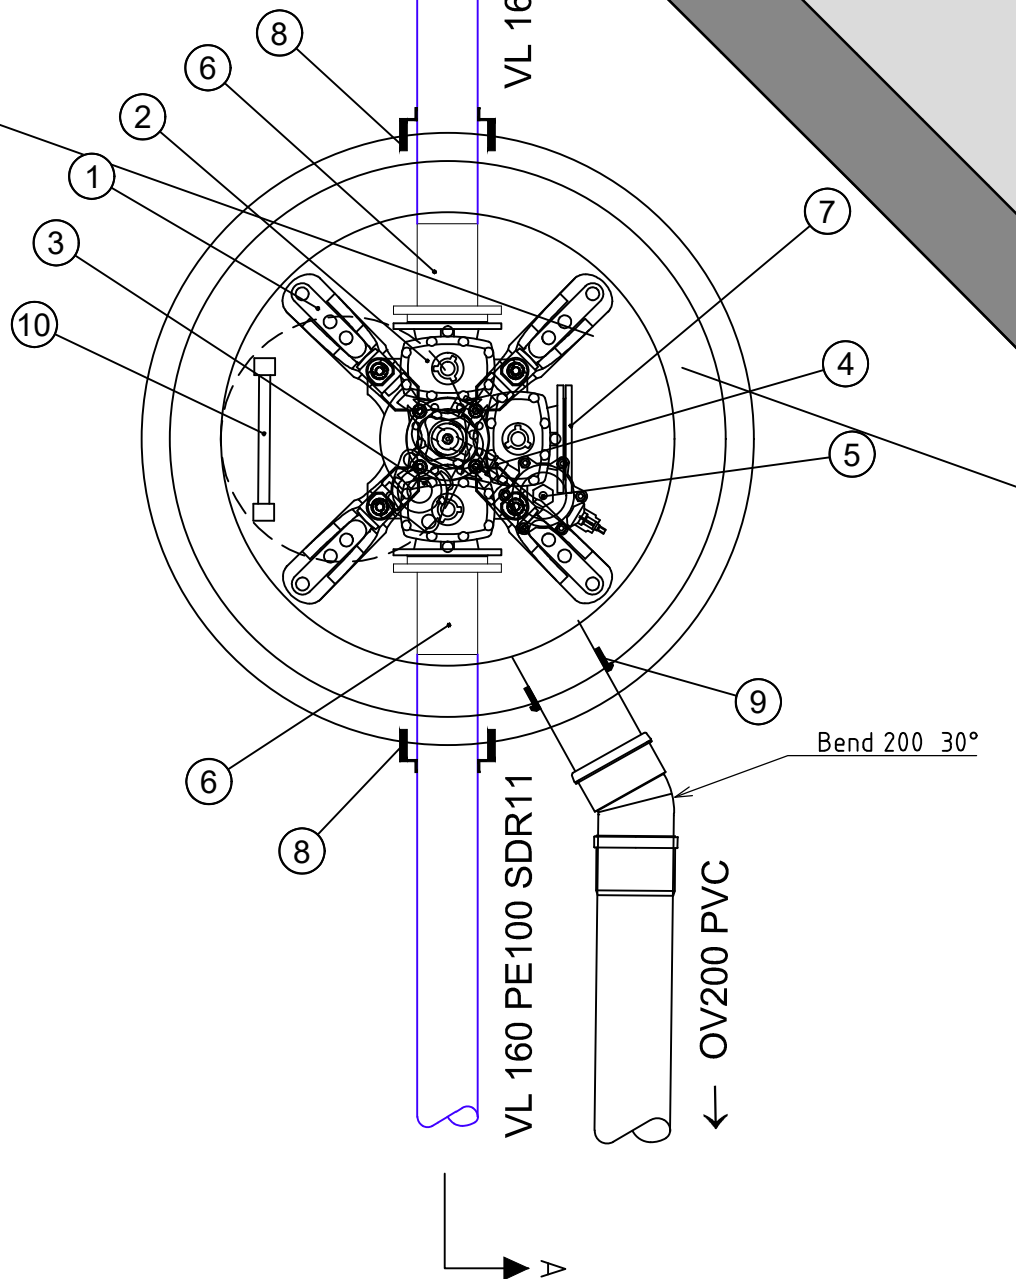

TEGNFORKLARING

PROSJEKTERT

Kantstein

Bøyeradiuser:
VL 160 PE100 SDR 11 - 9600 mm
PSP 110 PE100 SDR 17 - 6600 mm

B-01		Byggeplan					09.10.26		TG	TEI
Rev.		Tekst					Rev.dato		Tegn.	Kontroll
Prosjekt		Prosjektfase			Revisjon					
VA Hamnbakkan, Skoleveien, Hellandsveien		Byggeplan			NN2000					
Date		Oppdragsnr		Koordinatsystem		Høydereferanse				
09.10.26		649201-01		UTM33		NN2000				
Utført av		Kontrollert av		Målestokk		Format				
TG		TEI		1:20		A1				
Oppdragsleder		Hamarøy kommune								
Tegningsnummer		Revisjon								
H K 010		B-01								
Fag		Type		Løpnr.						