


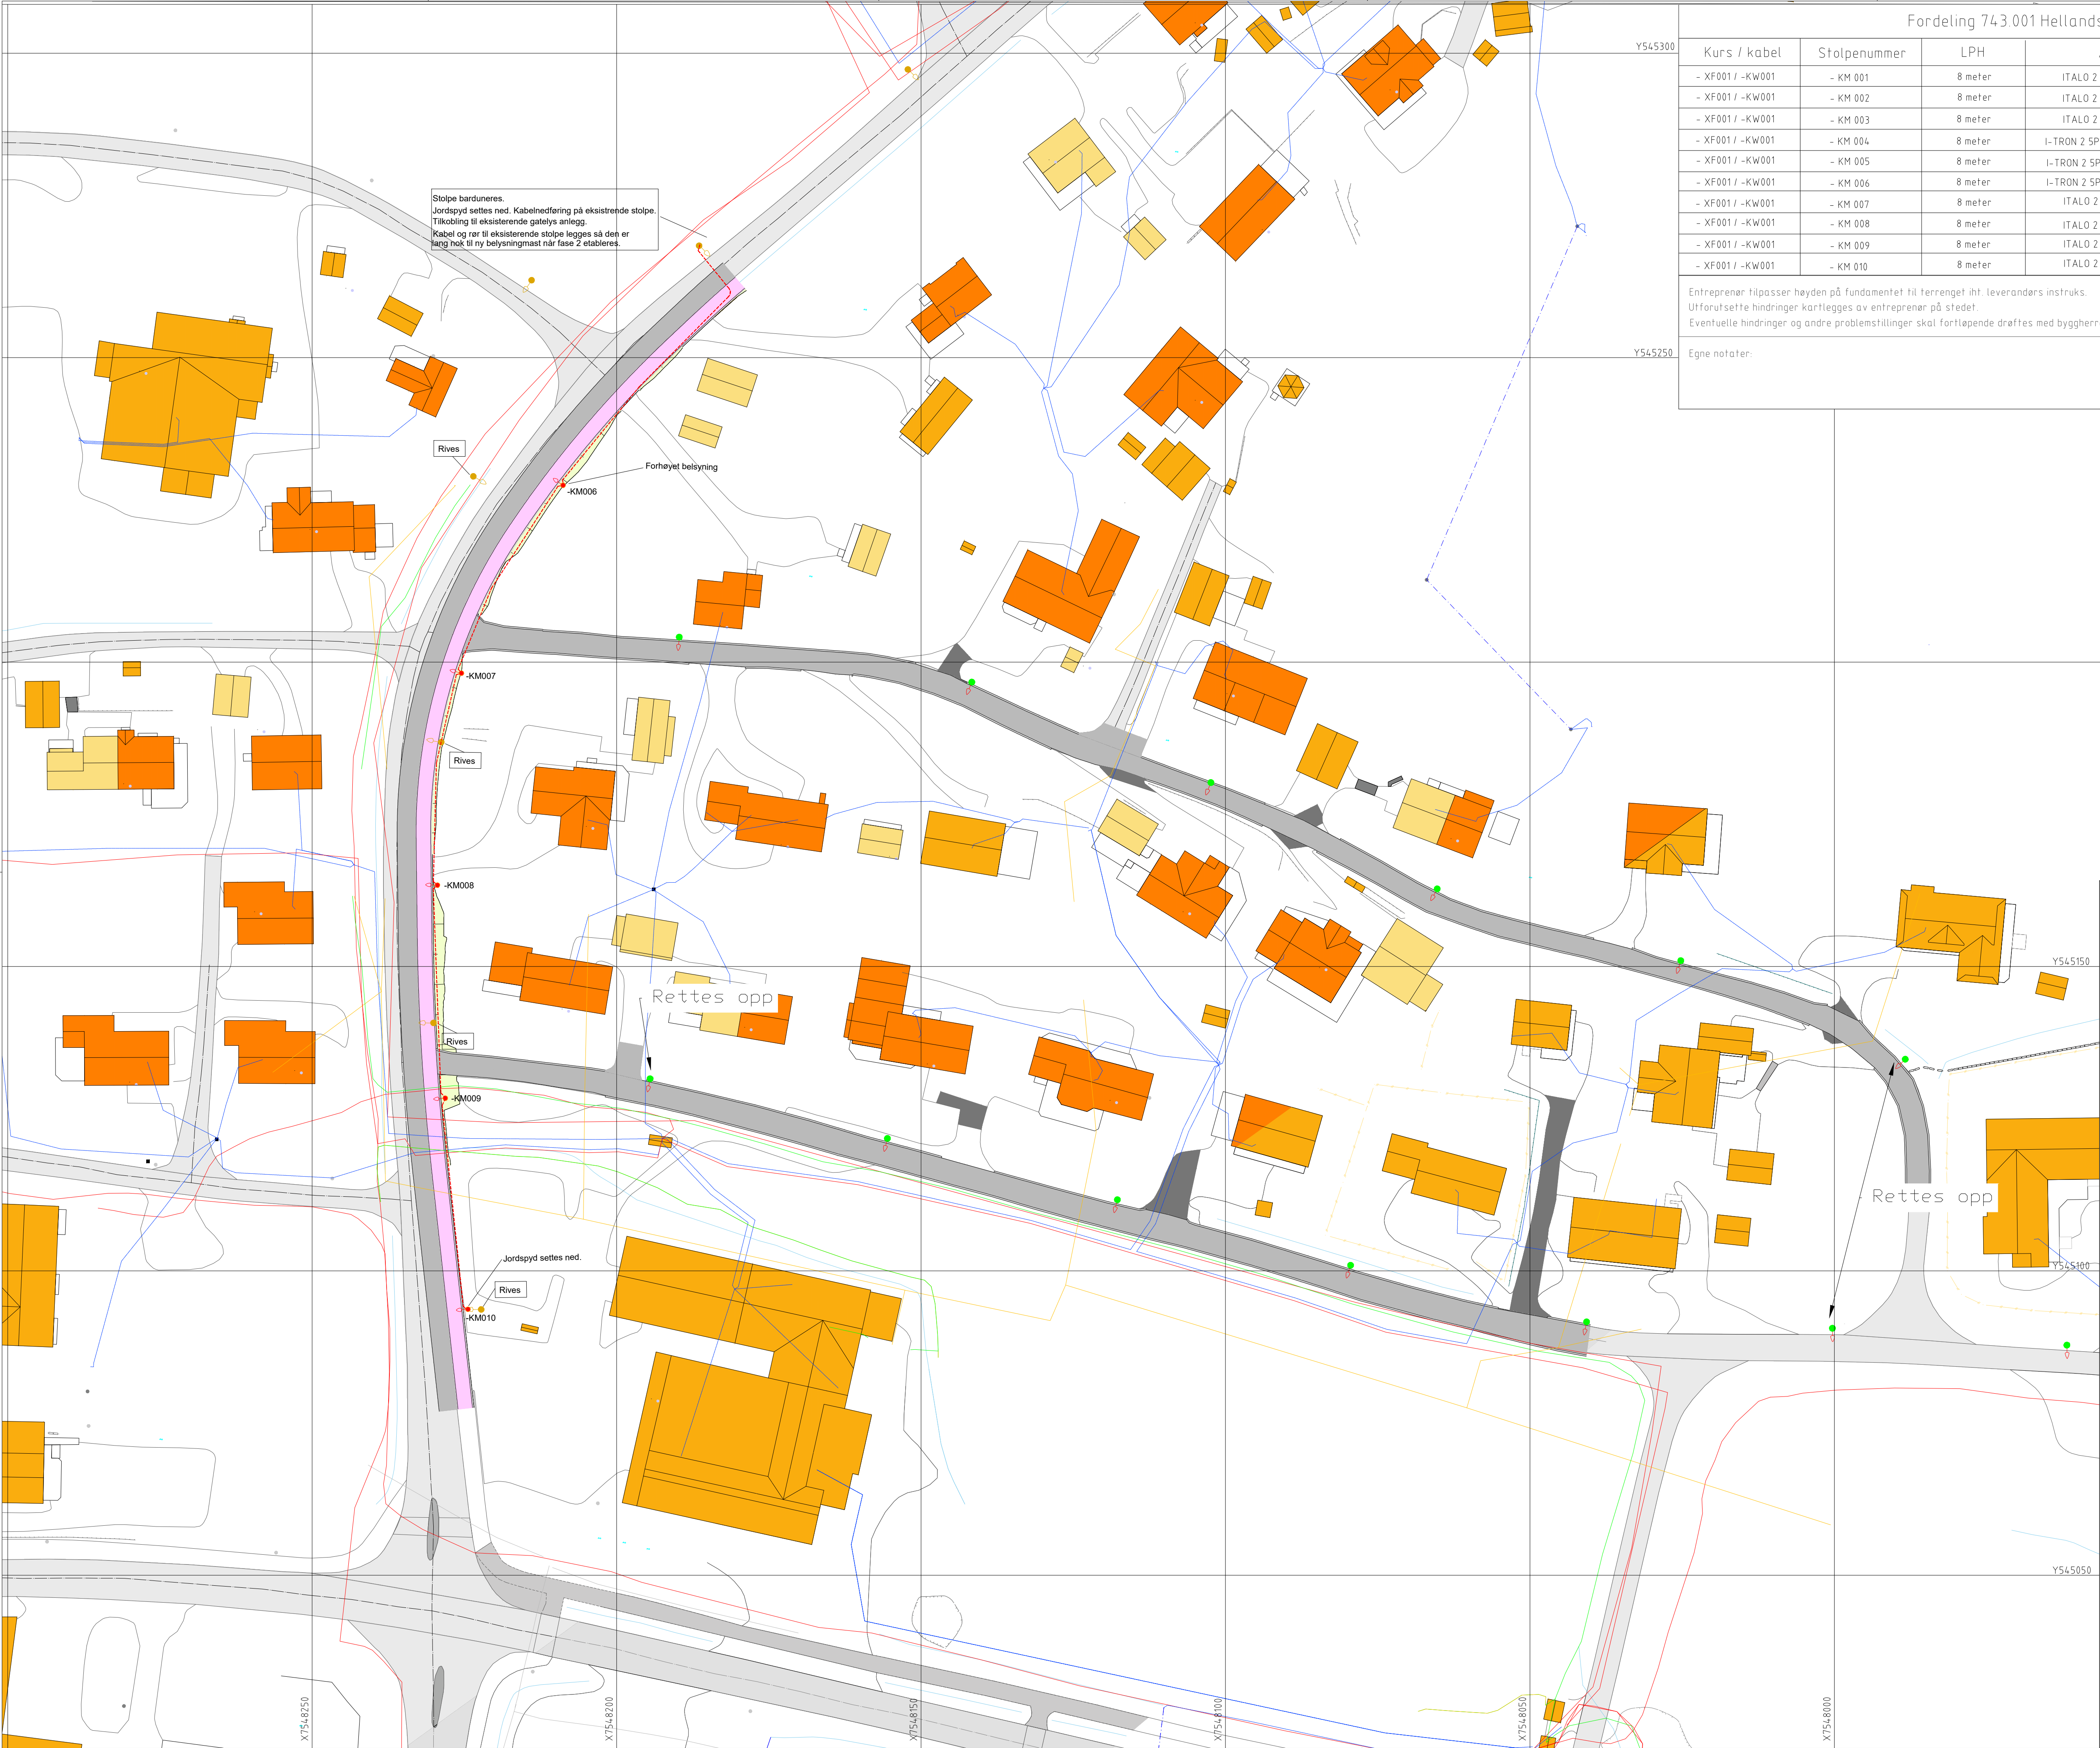

Fordeling 743.001 Hellandsveien					
Kurs / kabel	Stolpenummer	LPH	Armatur	X	Y
- XF001 / -KW001	- KM 001	8 meter	ITALO 2 X 5P5 STA 3.060-7M	7548064.701	545359.049
- XF001 / -KW001	- KM 002	8 meter	ITALO 2 X 5P5 STA 3.060-7M	7548097.019	545344.911
- XF001 / -KW001	- KM 003	8 meter	ITALO 2 X 5P5 STA 3.060-7M	7548129.016	545320.469
- XF001 / -KW001	- KM 004	8 meter	I-TRON 2 5P5 STW 7030.060-12M	7548159.879	545294.996
- XF001 / -KW001	- KM 005	8 meter	I-TRON 2 5P5 STW 7030.060-12M	7548185.396	545270.837
- XF001 / -KW001	- KM 006	8 meter	I-TRON 2 5P5 STW 7030.060-12M	7548208.782	545229.030
- XF001 / -KW001	- KM 007	8 meter	ITALO 2 X 5P5 STA 3.060-7M	7548225.471	545198.162
- XF001 / -KW001	- KM 008	8 meter	ITALO 2 X 5P5 STA 3.060-7M	7548229.424	545163.346
- XF001 / -KW001	- KM 009	8 meter	ITALO 2 X 5P5 STA 3.060-7M	7548228.109	545128.365
- XF001 / -KW001	- KM 010	8 meter	ITALO 2 X 5P5 STA 3.060-7M	7548224.412	545093.694
Entreprenør tilpasser høyden på fundamentet til terrenget iht. leverandørs instruks. Ufforutsette hindringer kartlegges av entreprenør på stedet. Eventuelle hindringer og andre problemstillinger skal fortløpende drøftes med byggherre.					
Egne notater:					

Tegningsnummer:
I N -- 001

Revisjon:
B-01

TEGNFORKLARING

NYTT ANLEGG

Enkelt gatelys, 8 meter stolpe

Ny armatur på eksisterende mast

Trekkerør ø75

EKS. ANLEGG

Telenor Kobberkabel

Telenor Fiber

B-01	Tegning opprettet	09.10.26	KEB	KJL
Rev.	Revisjon gjelder	Rev. dato	Utarb.	Kontrollert

Prosjekt

Gnr / Bnr

VA Hamnbakkan, Skoleveien, Fv 7536 Hellandsveien

Oppdragsgiver

Oppdragsleder:

Hamarøy Kommune

asplan vick

AV

Prosjektfase

Byggeplan

Dato	Oppdragsnr	Koordinatsystem	Høydereferanse
09.10.2026	642496-01	UTM33	NN2000
Utarbeidet av	Kontrollert av	Godkjent av	Målestokk
KEB	KJL	TEI	1:500
			Format
			A1

Hamnbakkan, Skoleveien, Fv 7536 Hellandsveien
Kabler og linjer, Belysning

Tegningsnummer

I N 001

Revisjon

B-01

Fag

Type

EL

Lapper: