


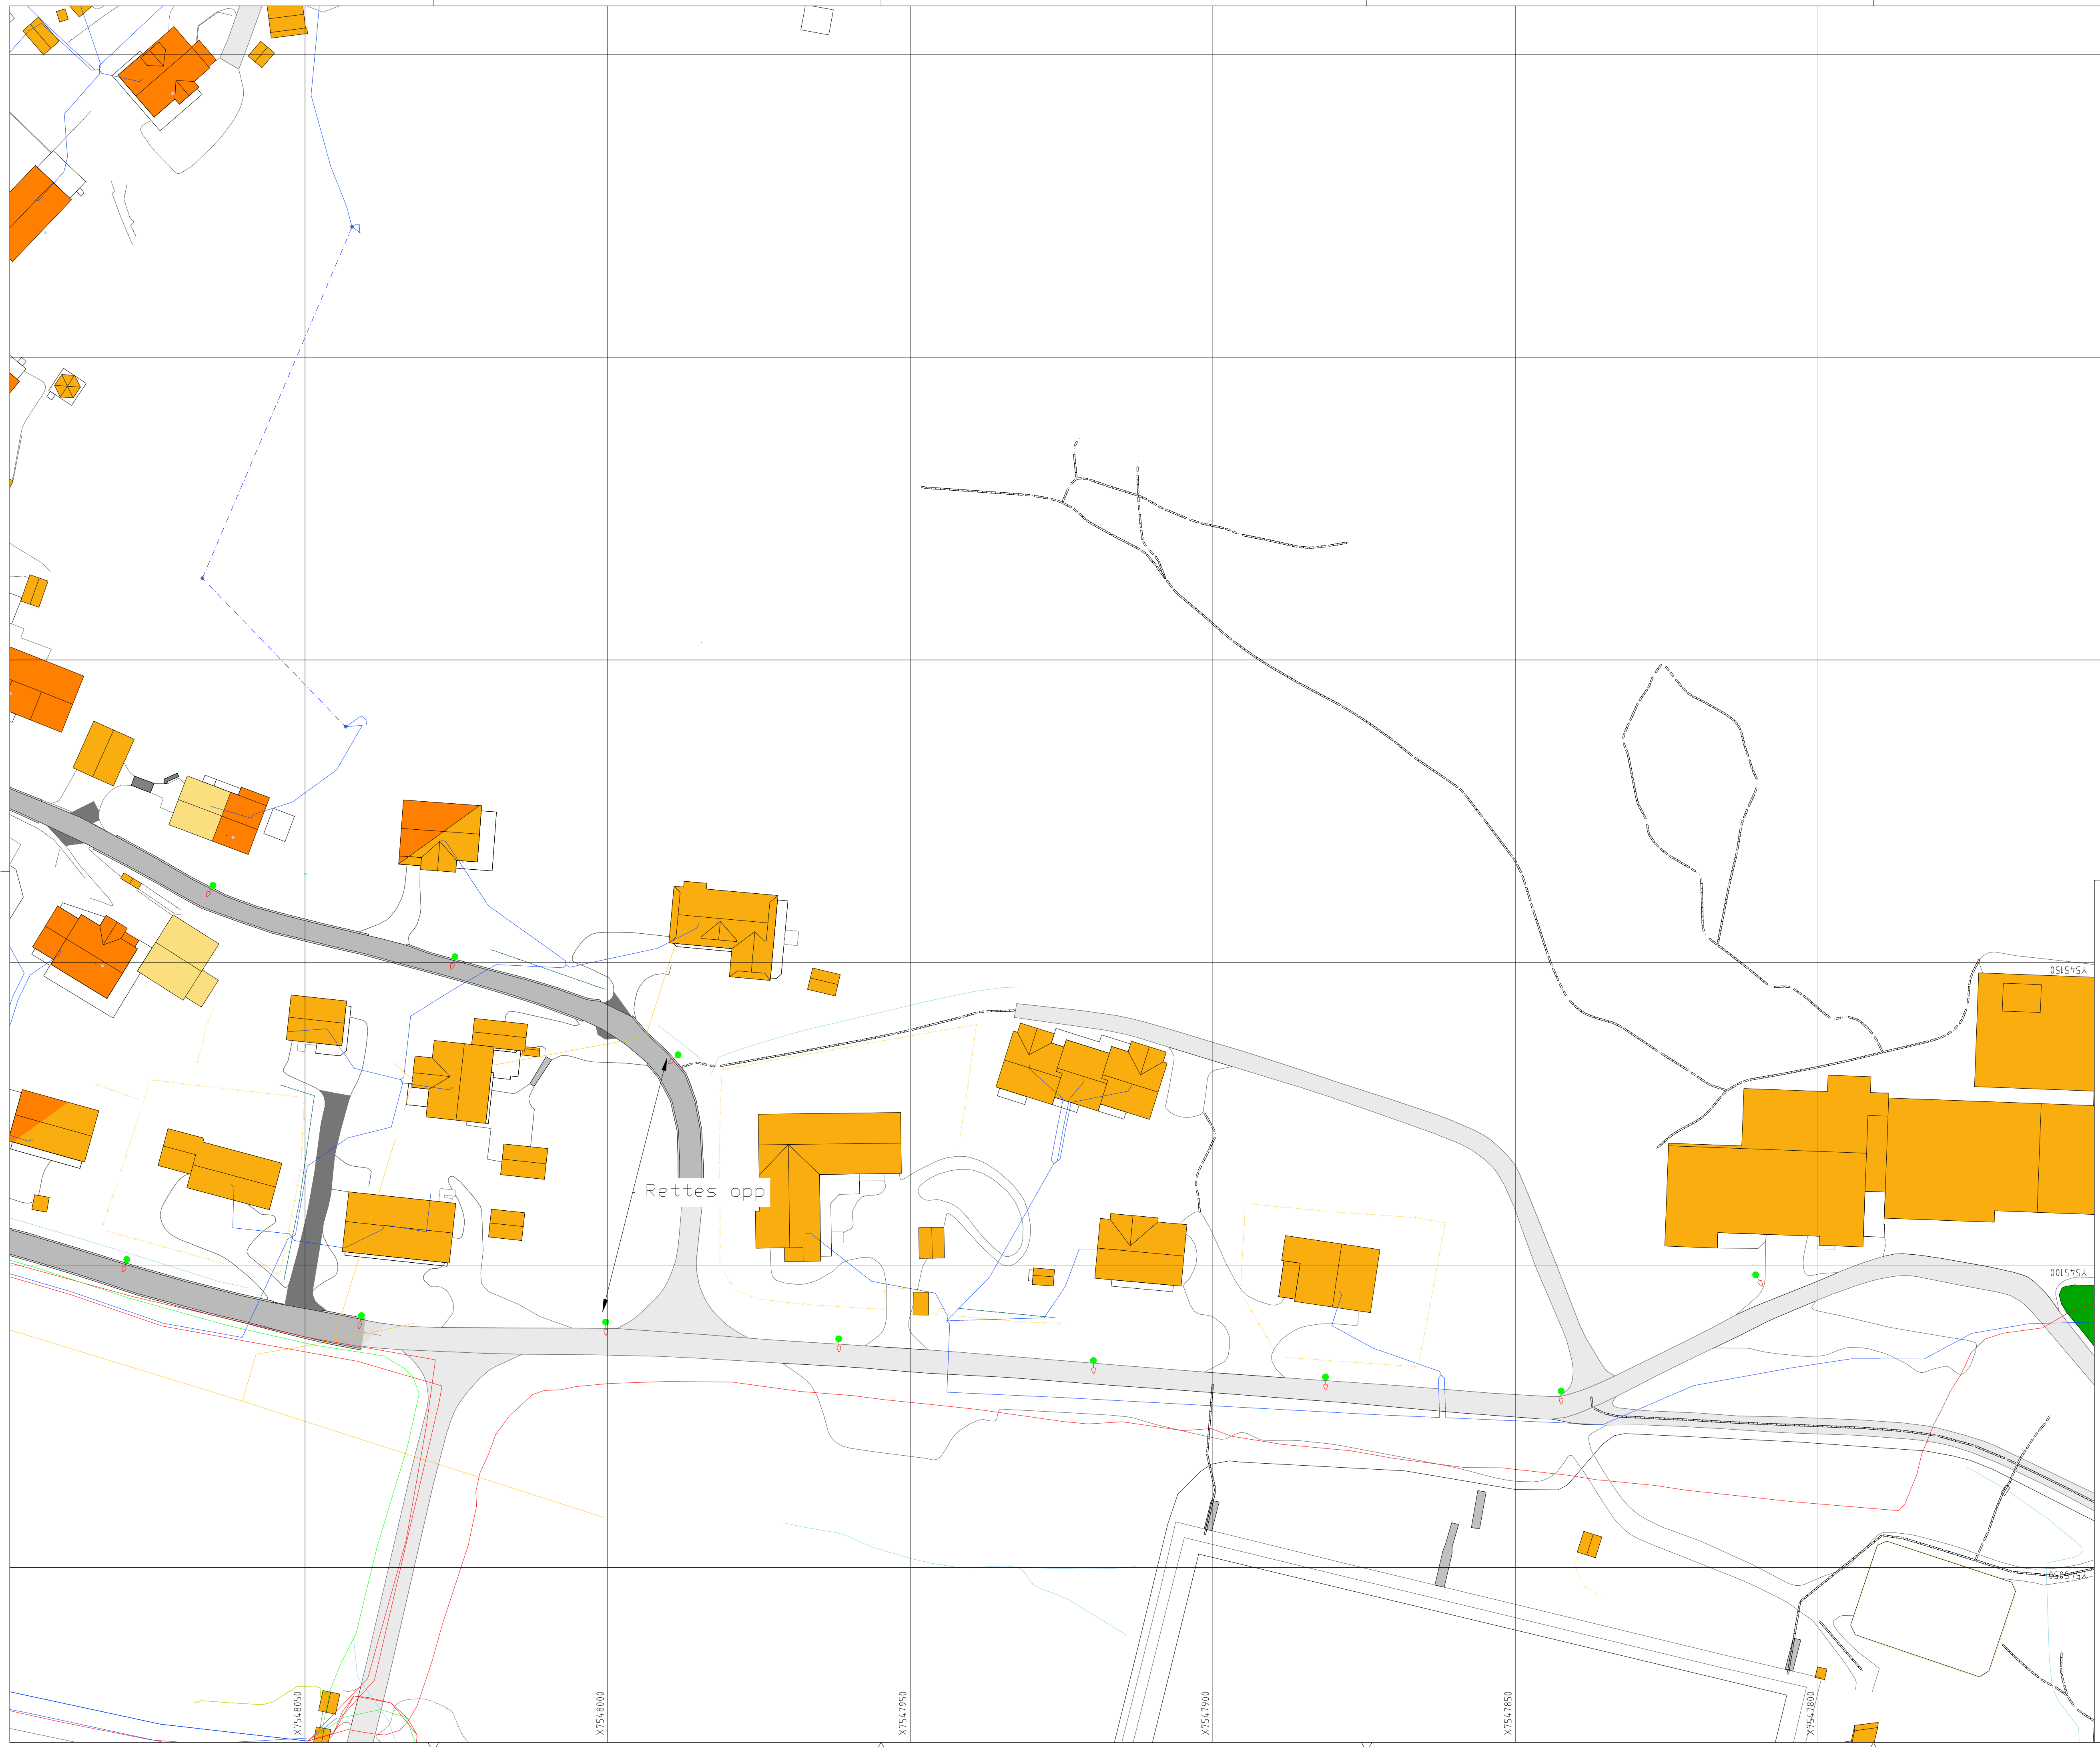

Tegningsnummer: I N -- 002	Revisjon: B-01
--------------------------------------	--------------------------

TEGNFORKLARING

NYTT ANLEGG



Enkelt gatehlys, 8 meter stolpe



Ny armatur på eksisterende mast



Trekkerør ø75

EKS. ANLEGG







Telenor Kobberkabel

Telenor Fiber

Kystnett HSP Luftnett

Kystnett LSP Luftnett

Kystnett HSP Jordkabel

Kystnett LSP Jordkabel

















































B-01	Tegning opprettet	09.10.26	KEB	KJL
Rev.	Revisjon gjelder	Rev.dato	Utarb.	Kontr.

Prosjekt	Gnr / Bnr
VA Hamnbakkan, Skoleveien, Fv 7536 Hellandsveien	

Oppdragsgiver Hamarøy Kommune	Oppdragstaker: asplan viak 
---	--

Prosjektfase					
Byggeplan					
Dato		Oppdragsnr		Koordinatsystem	Heydereferanse
09.10.2026		642496-01		UTM33	NN2000
Utarbeidet av		Kontrollert av	Godkjent av	Målestokk	Format
KEB		KJL	TEI	1:500	A1

Hamnbakkan, Skoleveien,
Fv 7536 Hellandsveien
Kabler og linjer, Belysning

Tegningsnummer		Revisjon	
I	N	002	B-01
Fag	Type	Et.	Løpenr.