


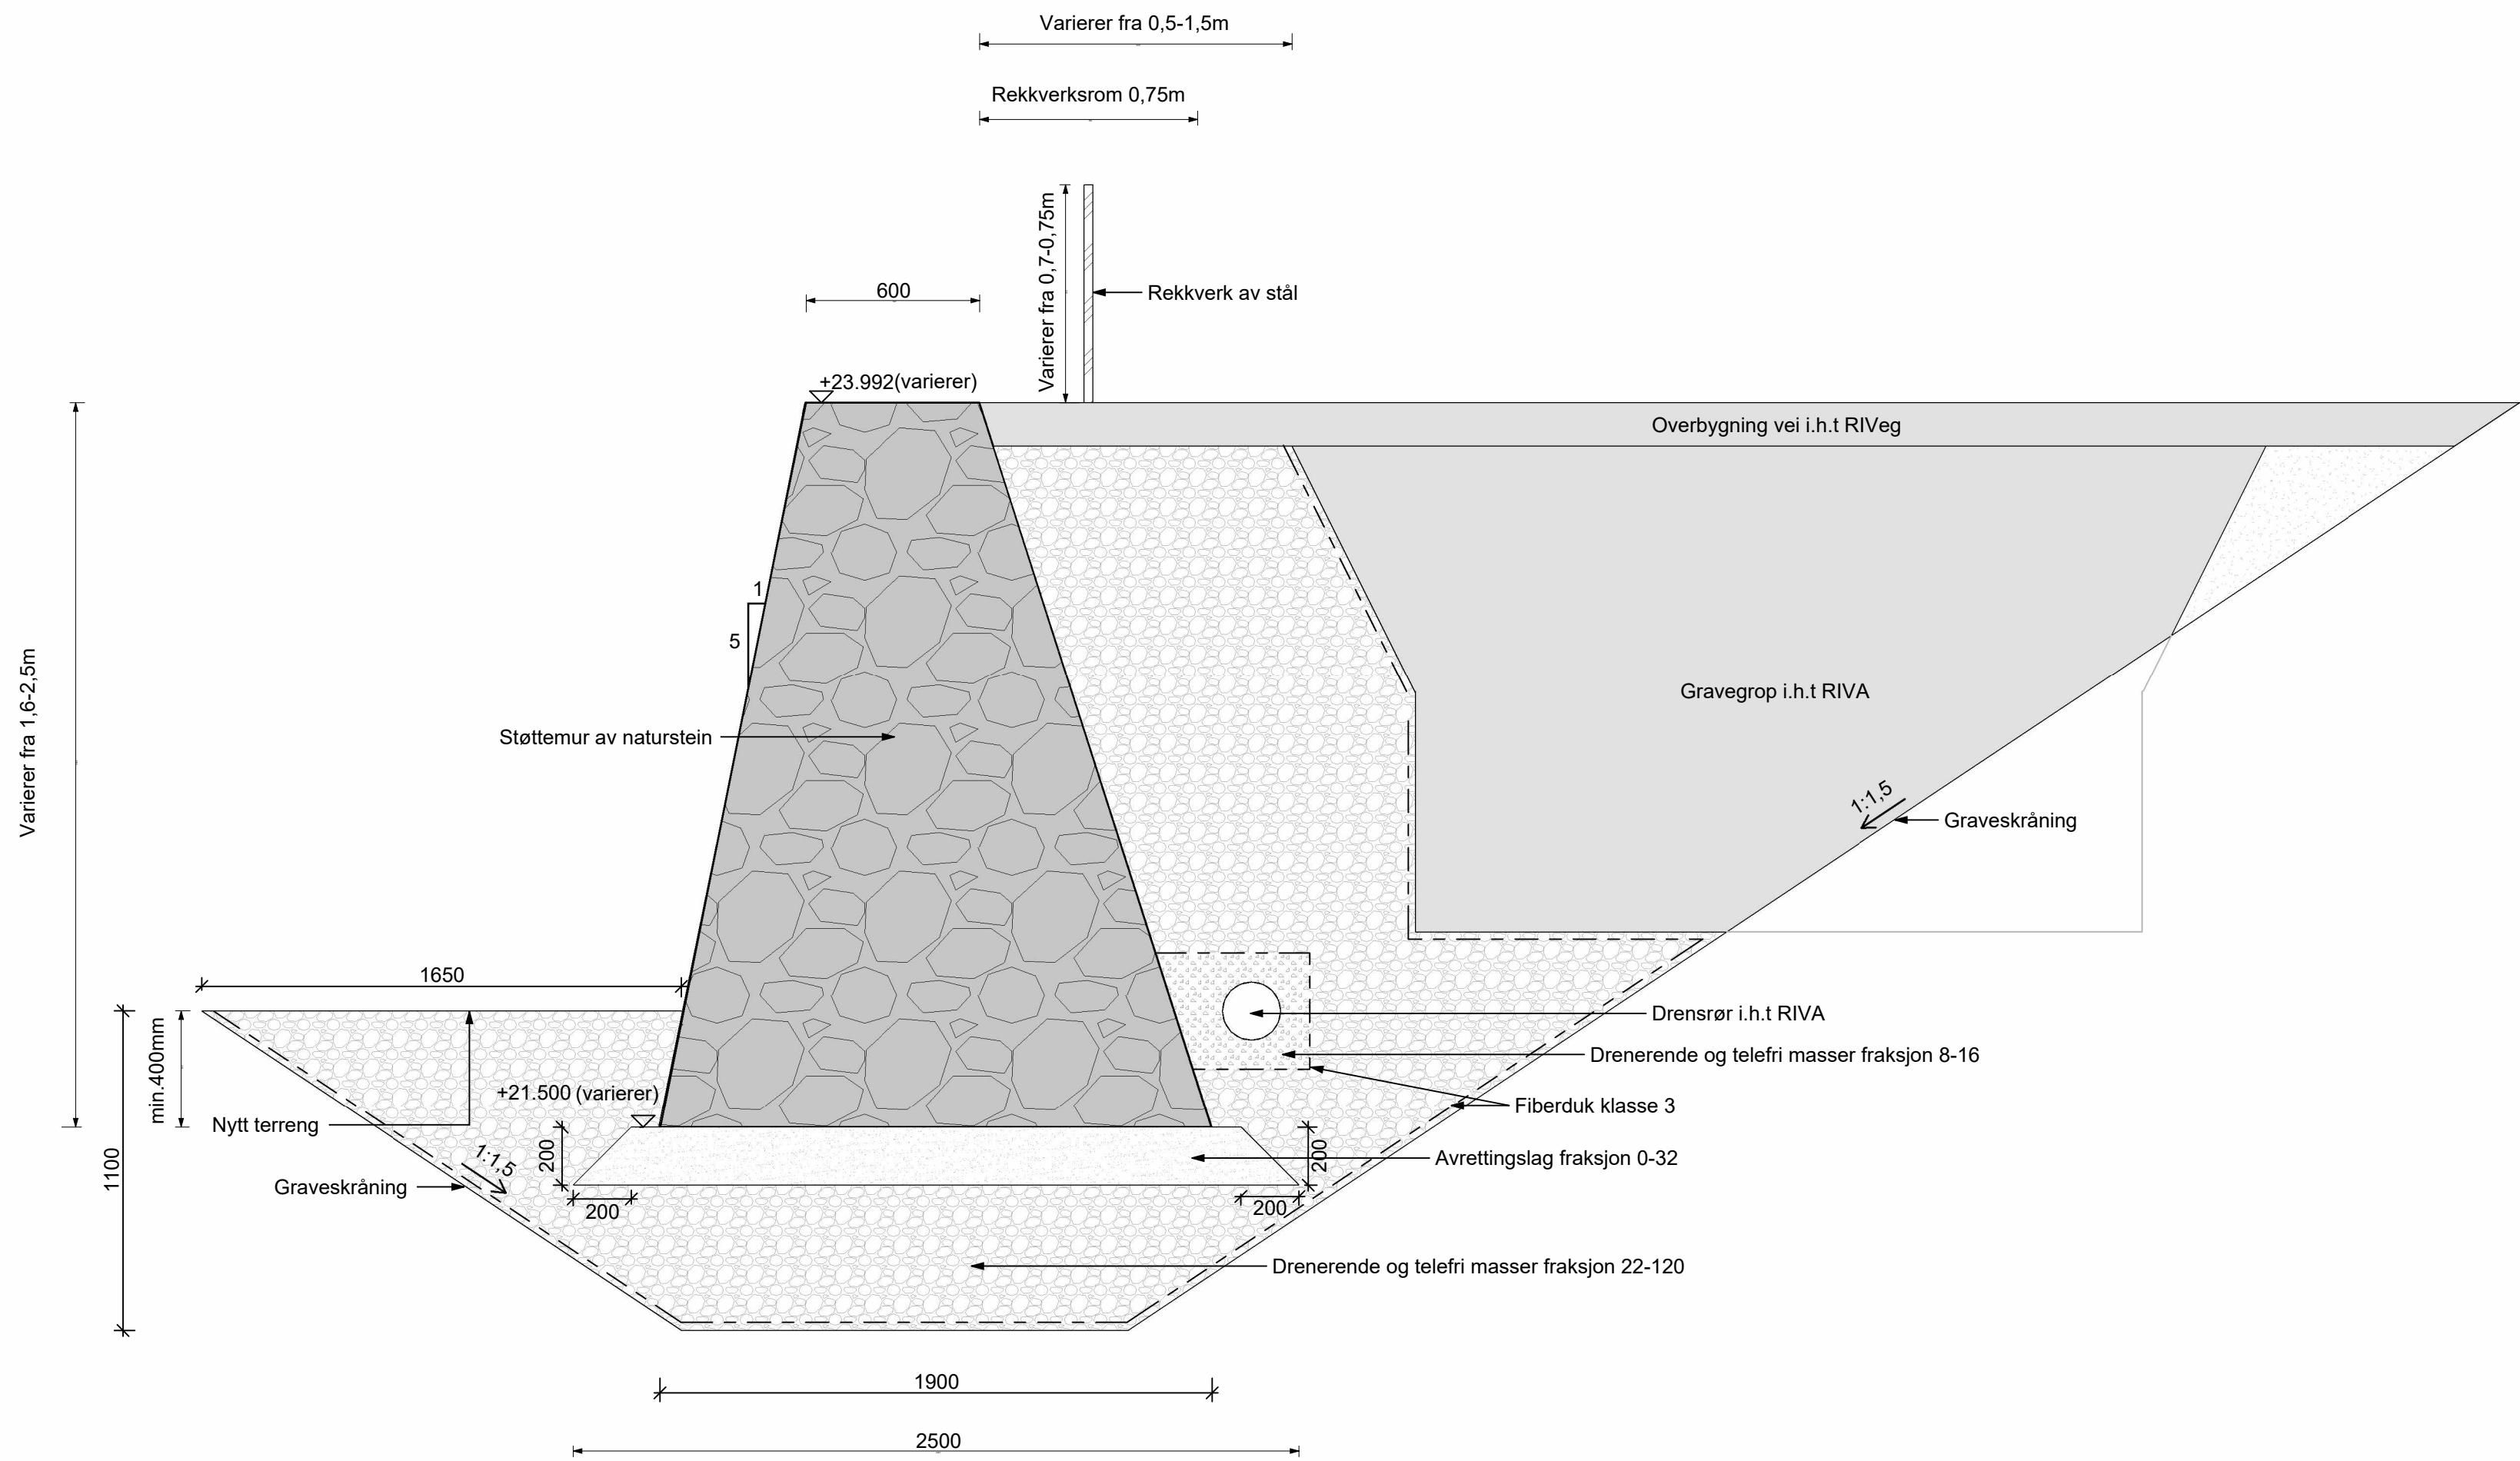

Støttemur fundamentert på løsmasser
1 : 20

Tegningsnummer

K101

Revisjon

B-01

Rev	Tekst	Utført	Kontr	Dato
B-01	Arbeids tegning	MS	HAH	01.06.26

Prosjekt

260/169

Støttemur Hamnbakkan

Oppdragsgiver

Hamarøy kommune

Oppdragsleder

asplan
viak

AV

Prosjekt fase

Anbudsgrunnlag

Dato	Oppdragsnr	Koordinatsystem	Heydedatum	
01/06/26	652526-01	NTM Sone 16	NN2000	
Utført av	Kontrollert av	Godkjent av	Målestokk	Format
MS	HAH	SM	1:20	A1

Prinsippsnitt av støttemur fundamentert på løsmasser

Tegningsnummer

K101

Revisjon

B-01

Følg	Type	Elg	Løpenr.
------	------	-----	---------