



# Skoleveien og Hamnbakkan

For undergrunn Grus, sand, morene, T3  
Jordskjæring og fylling

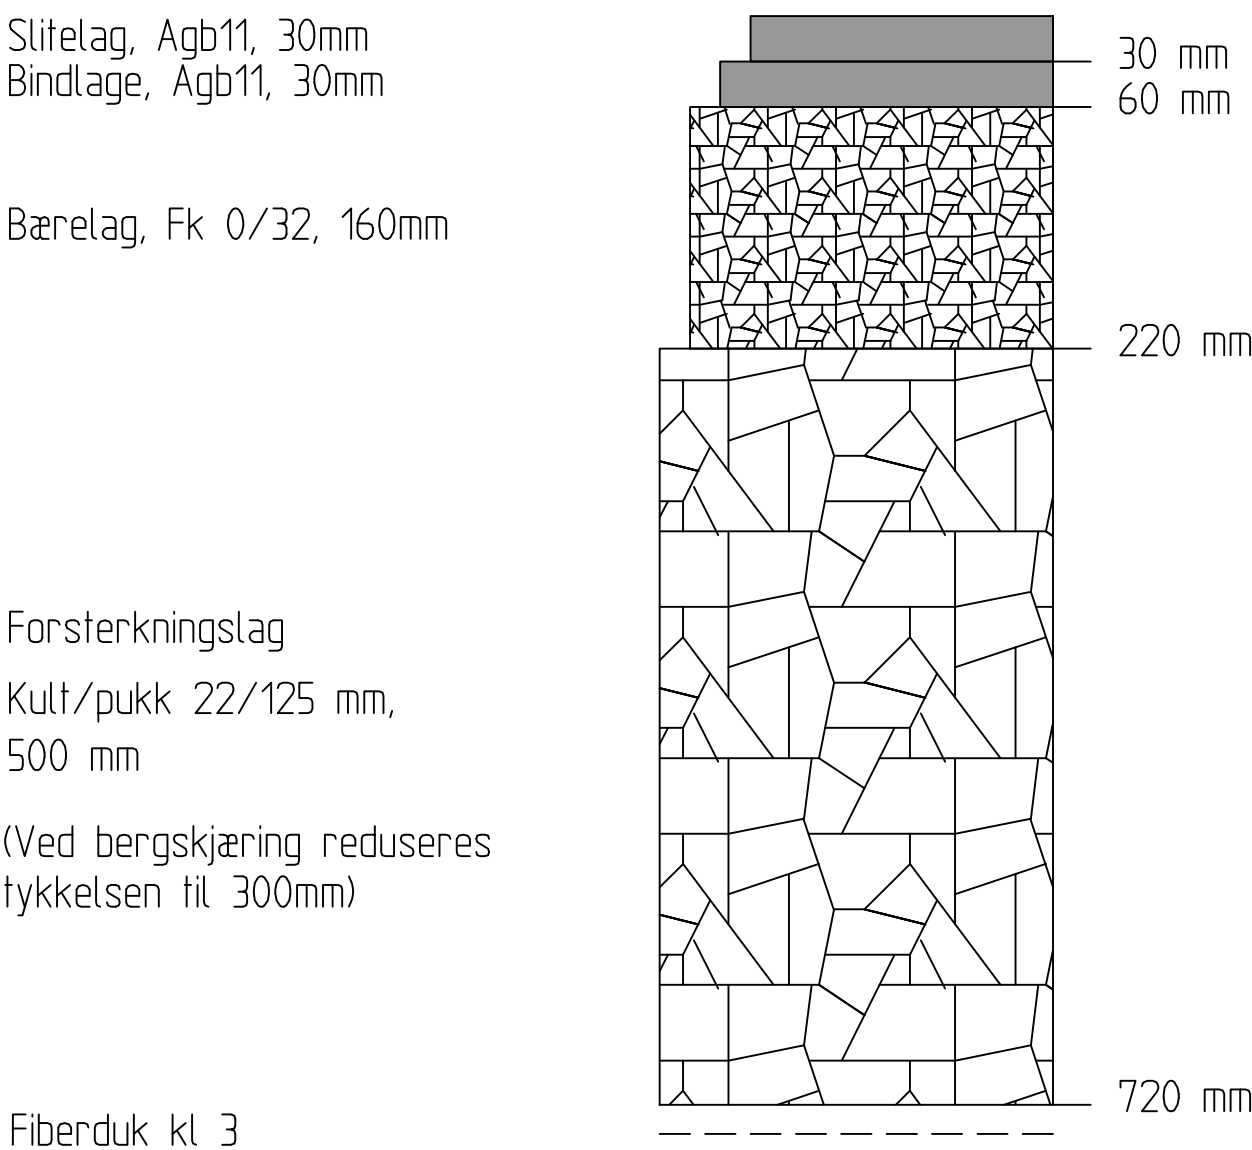


# Hellandsveien

For undergrunn Grus, sand, morene, T3  
Jordskjæring og fylling

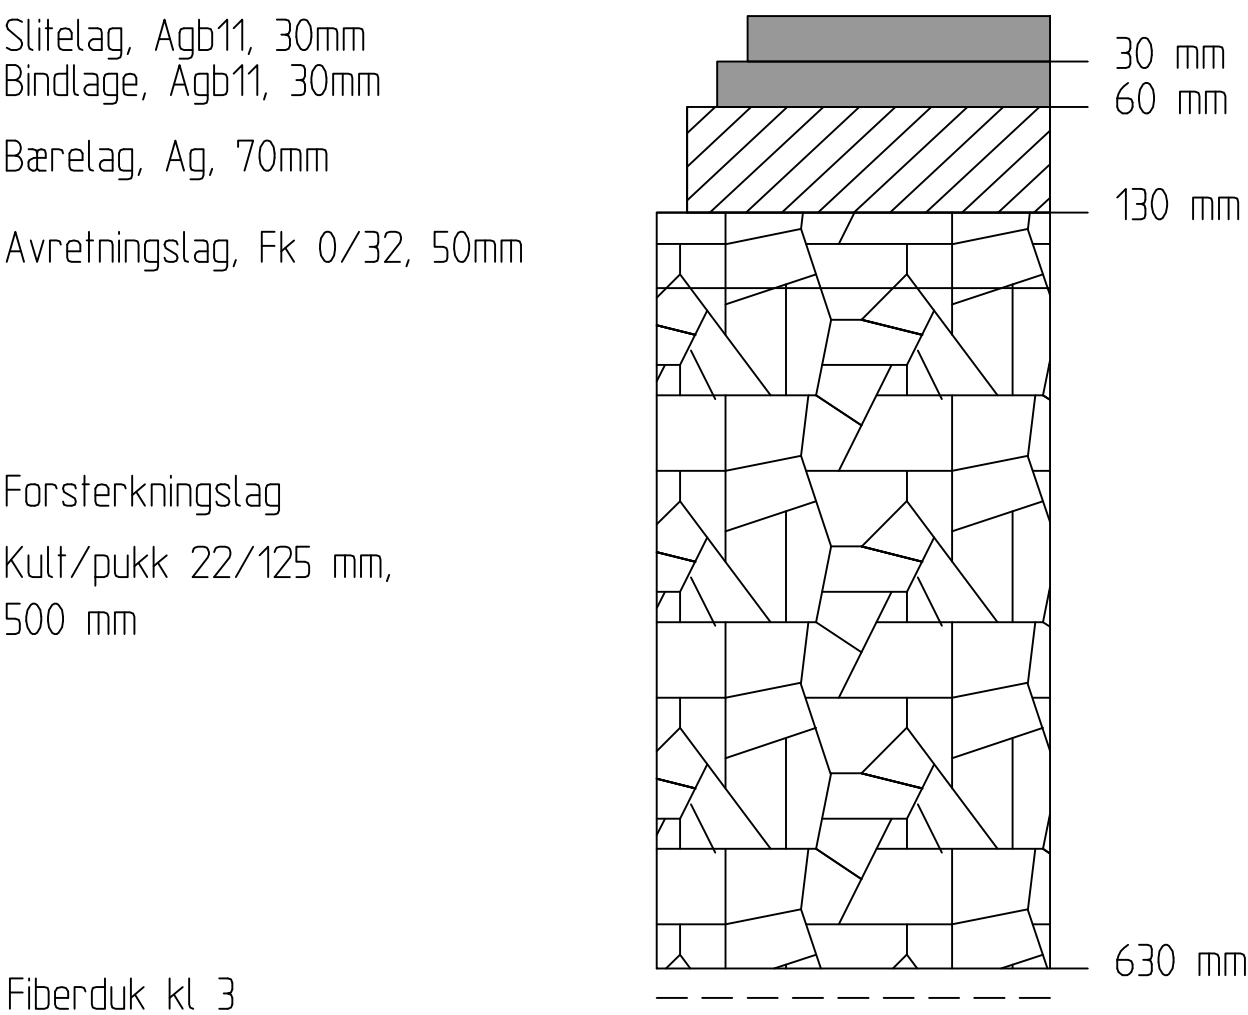

# Avkjørsel med grusdekke


For undergrunn Grus, sand, morene, T3  
Jordskjæring og fylling

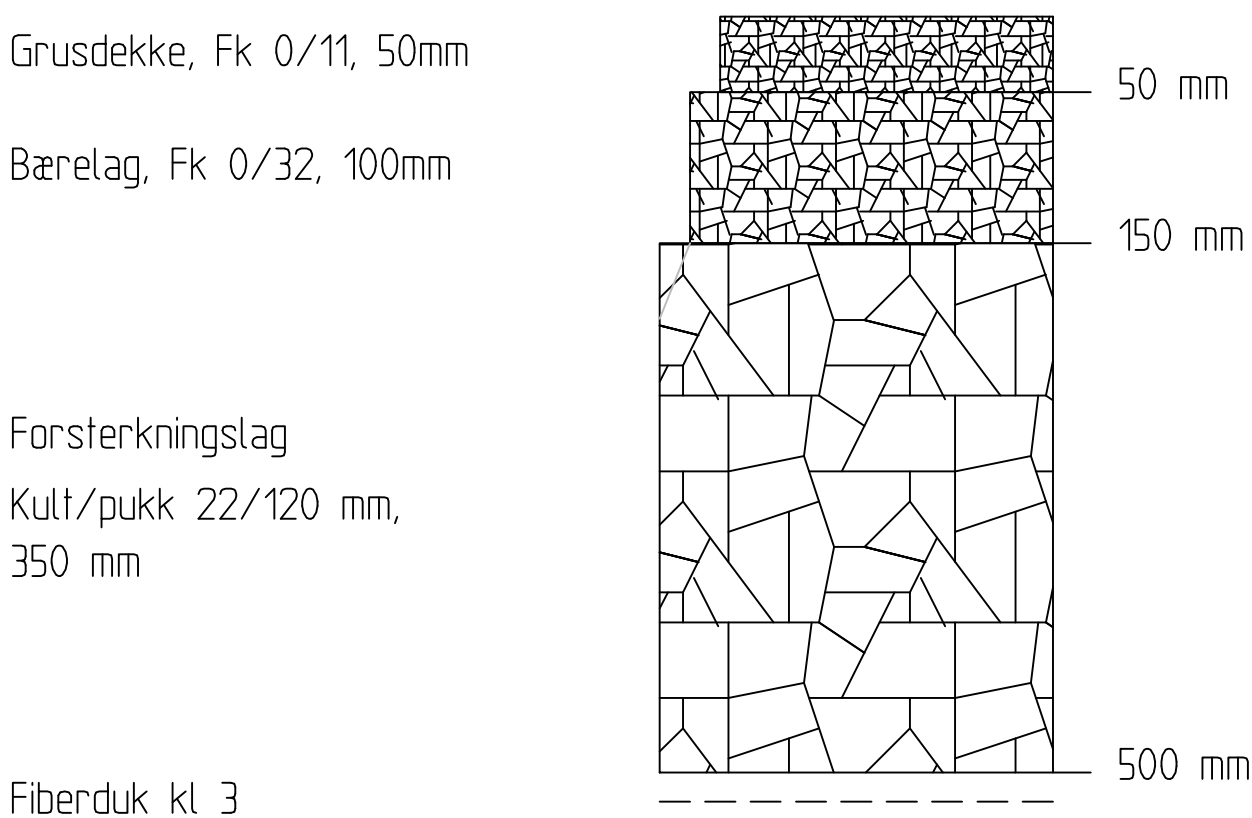

Målsettekk:  
A1 1:5  
A3 1:10

# Fortau

For undergrunn Grus, sand, morene, T3  
Jordskjæring og fylling

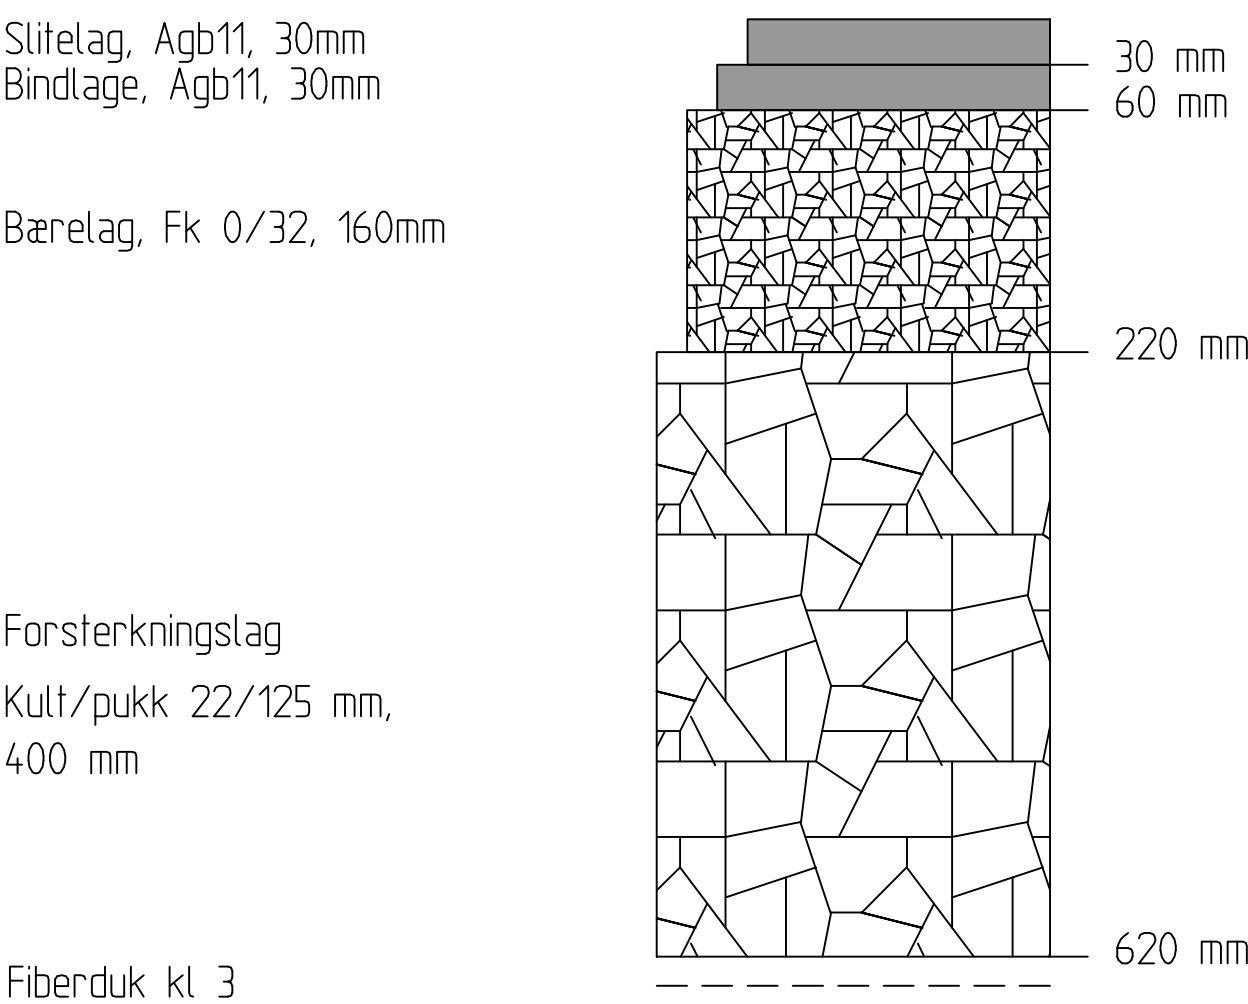

|                             |       |                |             |                  |
|-----------------------------|-------|----------------|-------------|------------------|
| -                           |       |                |             |                  |
| -                           |       |                |             |                  |
| -                           |       |                |             |                  |
| -                           |       |                |             |                  |
| Rev.                        | Tekst |                | Rev. dato   | Tegn. Kont.      |
| Prosjekt                    |       | Prosjekt fase  |             |                  |
| VA Skoleveien og Hamnbakkan |       | TEKNISK PLAN   |             |                  |
| Date                        |       | Oppdragsnr     |             | Koordinat system |
| 09.10.2026                  |       | 652526-01      |             | NN2000           |
| Utført av                   |       | Kontrollert av | Godkjent av | Målestokk        |
| KE                          |       | GPP            | TEI         | 1:5              |
| Oppdragsgiver               |       | Format         |             |                  |
| Hamarøy kommune             |       | A1             |             |                  |
| Tegningsnummer              |       | Revisjon       |             |                  |
| T F 002                     |       | B-01           |             |                  |
| Fag Type Løpnr.             |       |                |             |                  |