


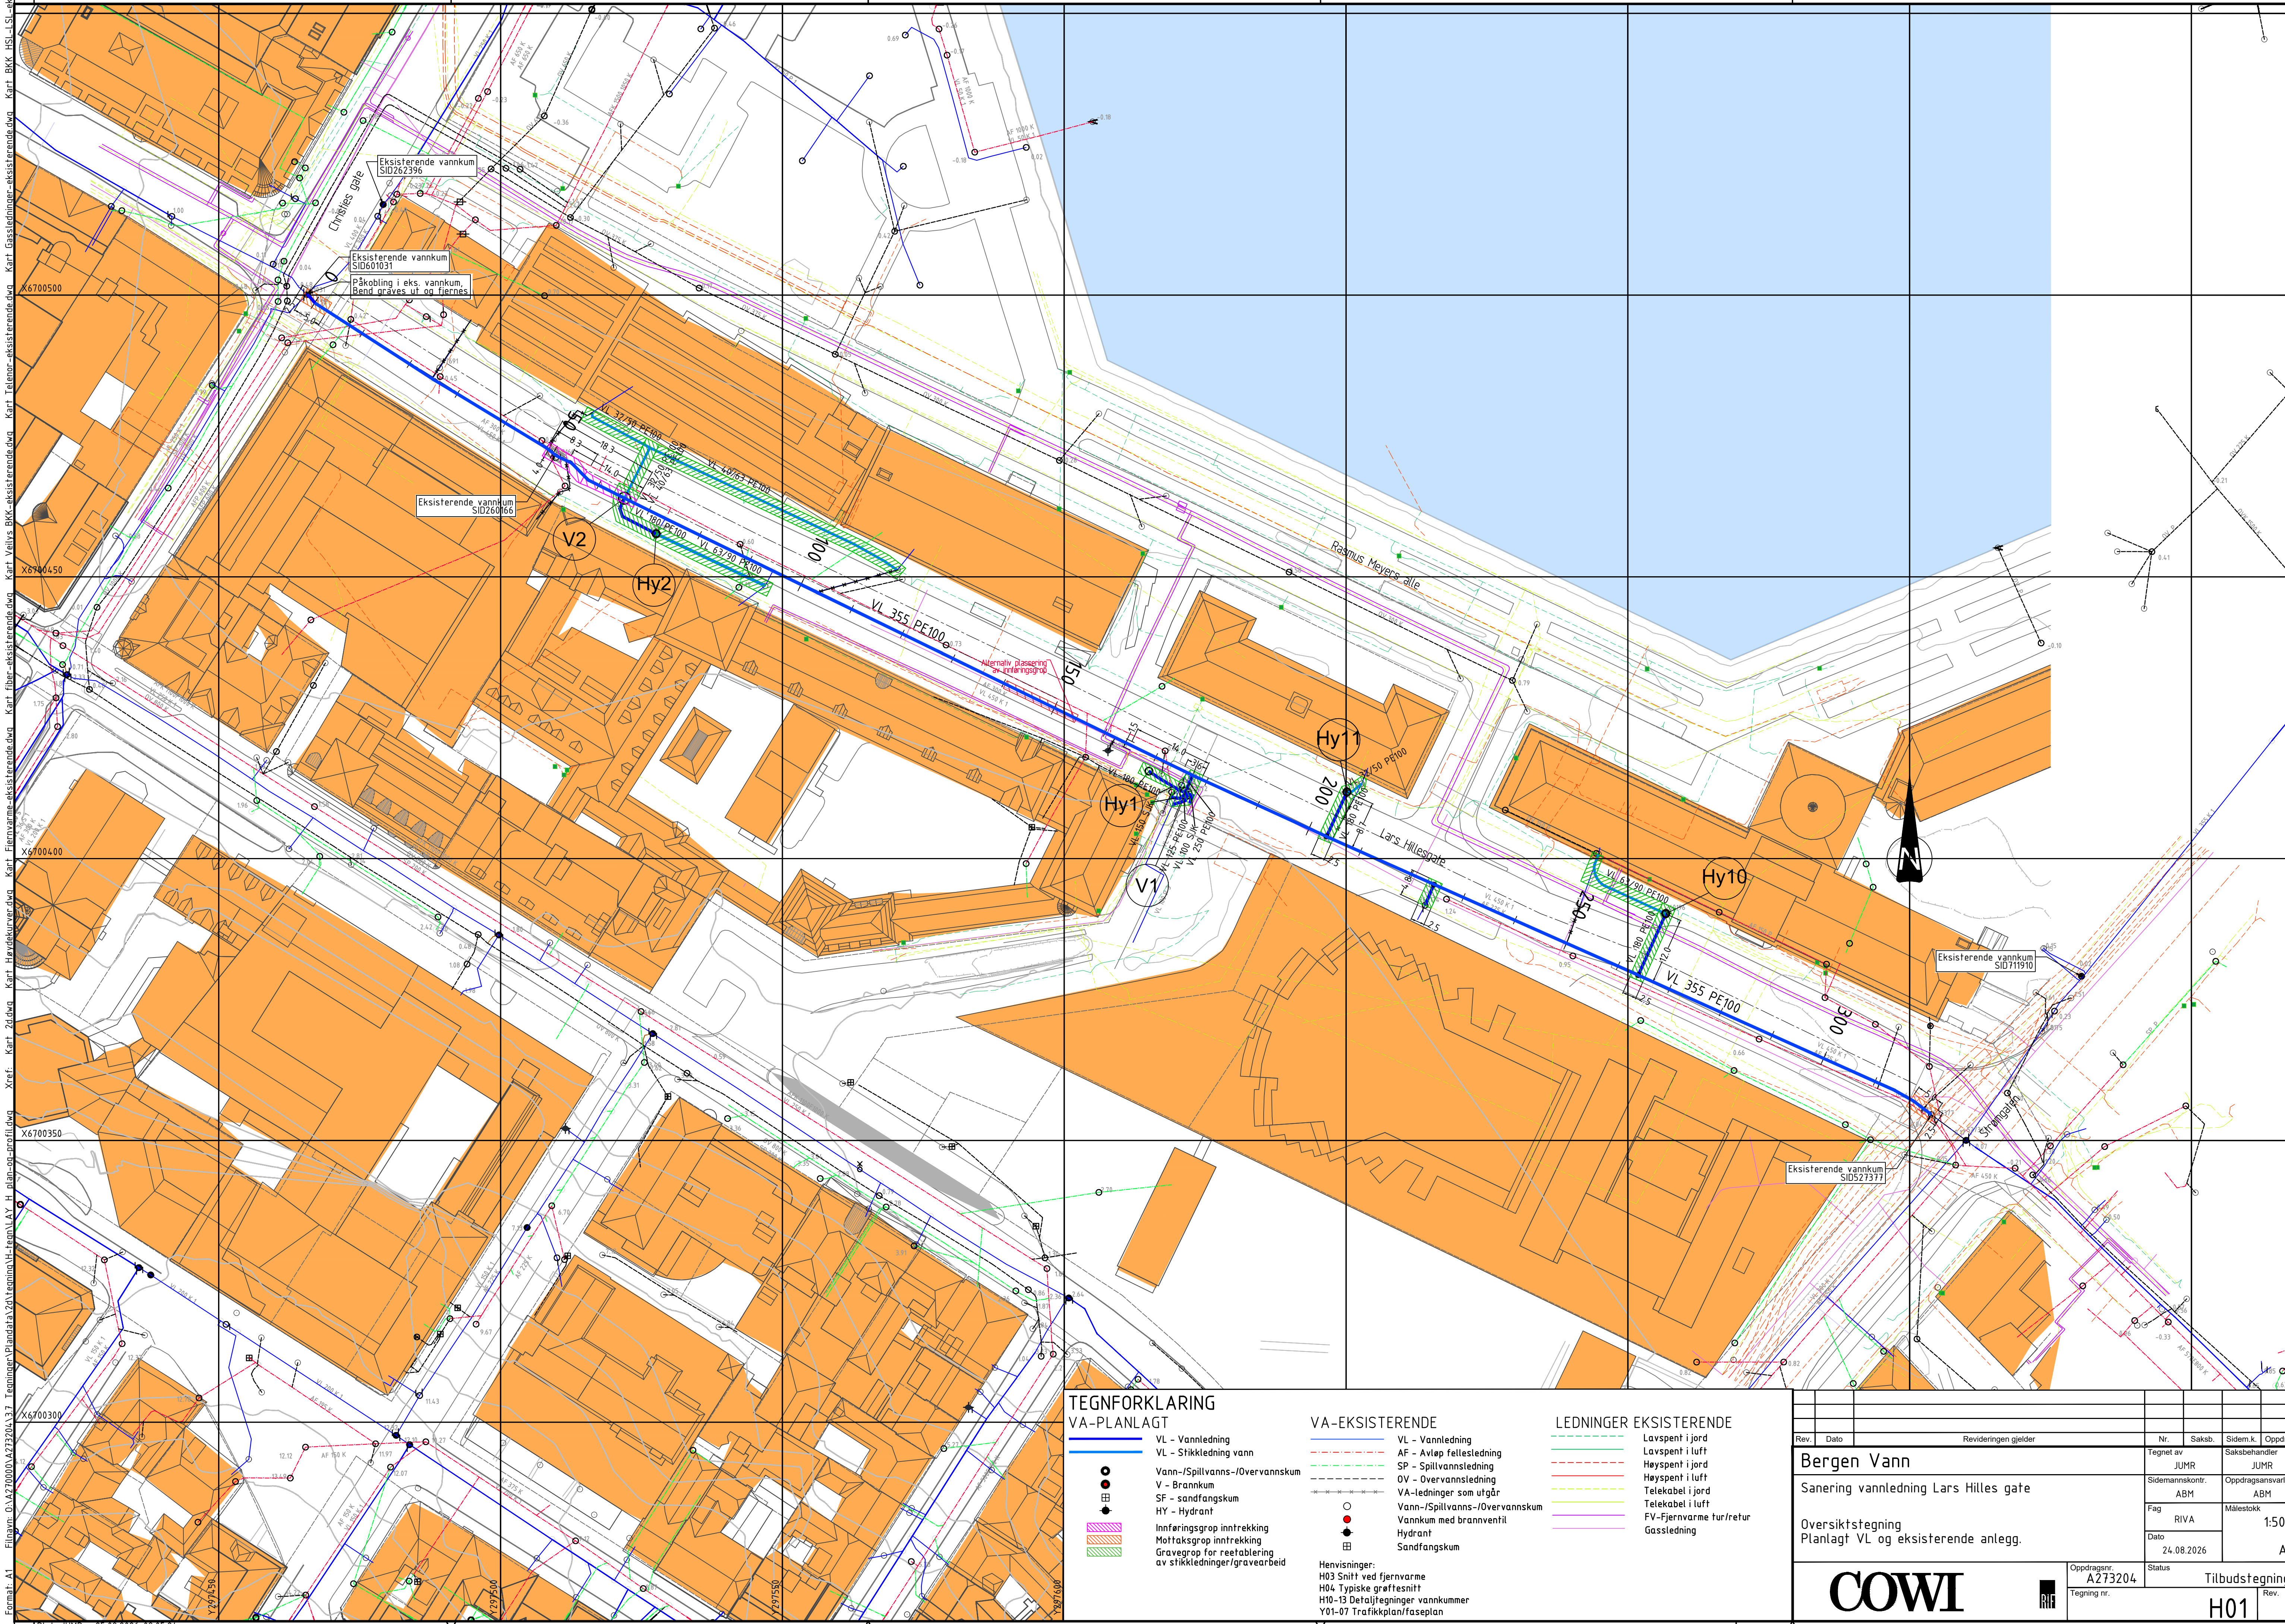

TEGNFORKLARING
VA-PLANLAGT

- VL - Vannledning
- VL - Stikkledning vann
- Vann-/Spillvanns-/Overvannskum
- V - Brannkum
- SF - sandfangskum
- HY - Hydrant
- Innføringsgrup inntrekking
- Mottaksgrup inntrekking
- Gravegrop for reetablering
- av stikkledninger/gravearbeid

VA-EKSISTERENDE

- VL - Vannledning
- AF - Avløp fellesledning
- SP - Spillvannsledning
- OV - Overvannsledning
- VA-ledninger som utgår
- Vann-/Spillvanns-/Overvannskum
- Vannkum med brannventil
- Hydrant
- Sandfangskum

Henvisninger:
H03 Snitt ved fjernvarme
H04 Typiske grøftesnitt
H10-13 Detaljtegninger vannkummer
Y01-07 Trafikkplan/faseplan

LEDNINGER EKSISTERENDE

- Lavspent i jord
- Lavspent i luft
- Høyspent i jord
- Høyspent i luft
- Telekabel i jord
- Telekabel i luft
- FV-Fjernvarme tur/retur
- Gasledning

Rev.	Dato	Revideringen gjelder	Nr.	Saksb.	Sidem.k.	Oppdr.a.
Bergen Vann			Tegnet av		Saksbehandler	
Sanering vannledning Lars Hilles gate			JUMR		JUMR	
Oversiktstegning			Sidemannskont.		Oppdragsansvarlig	
Planlagt VL og eksisterende anlegg.			ABM		ABM	
Fag			RIVA		Målestokk	
Dato			24.08.2026		1:500	
Status			Oppdragsnr.		Tilbudstegning	
COWI			A273204		H01	
Tegning nr.			Rev.			