
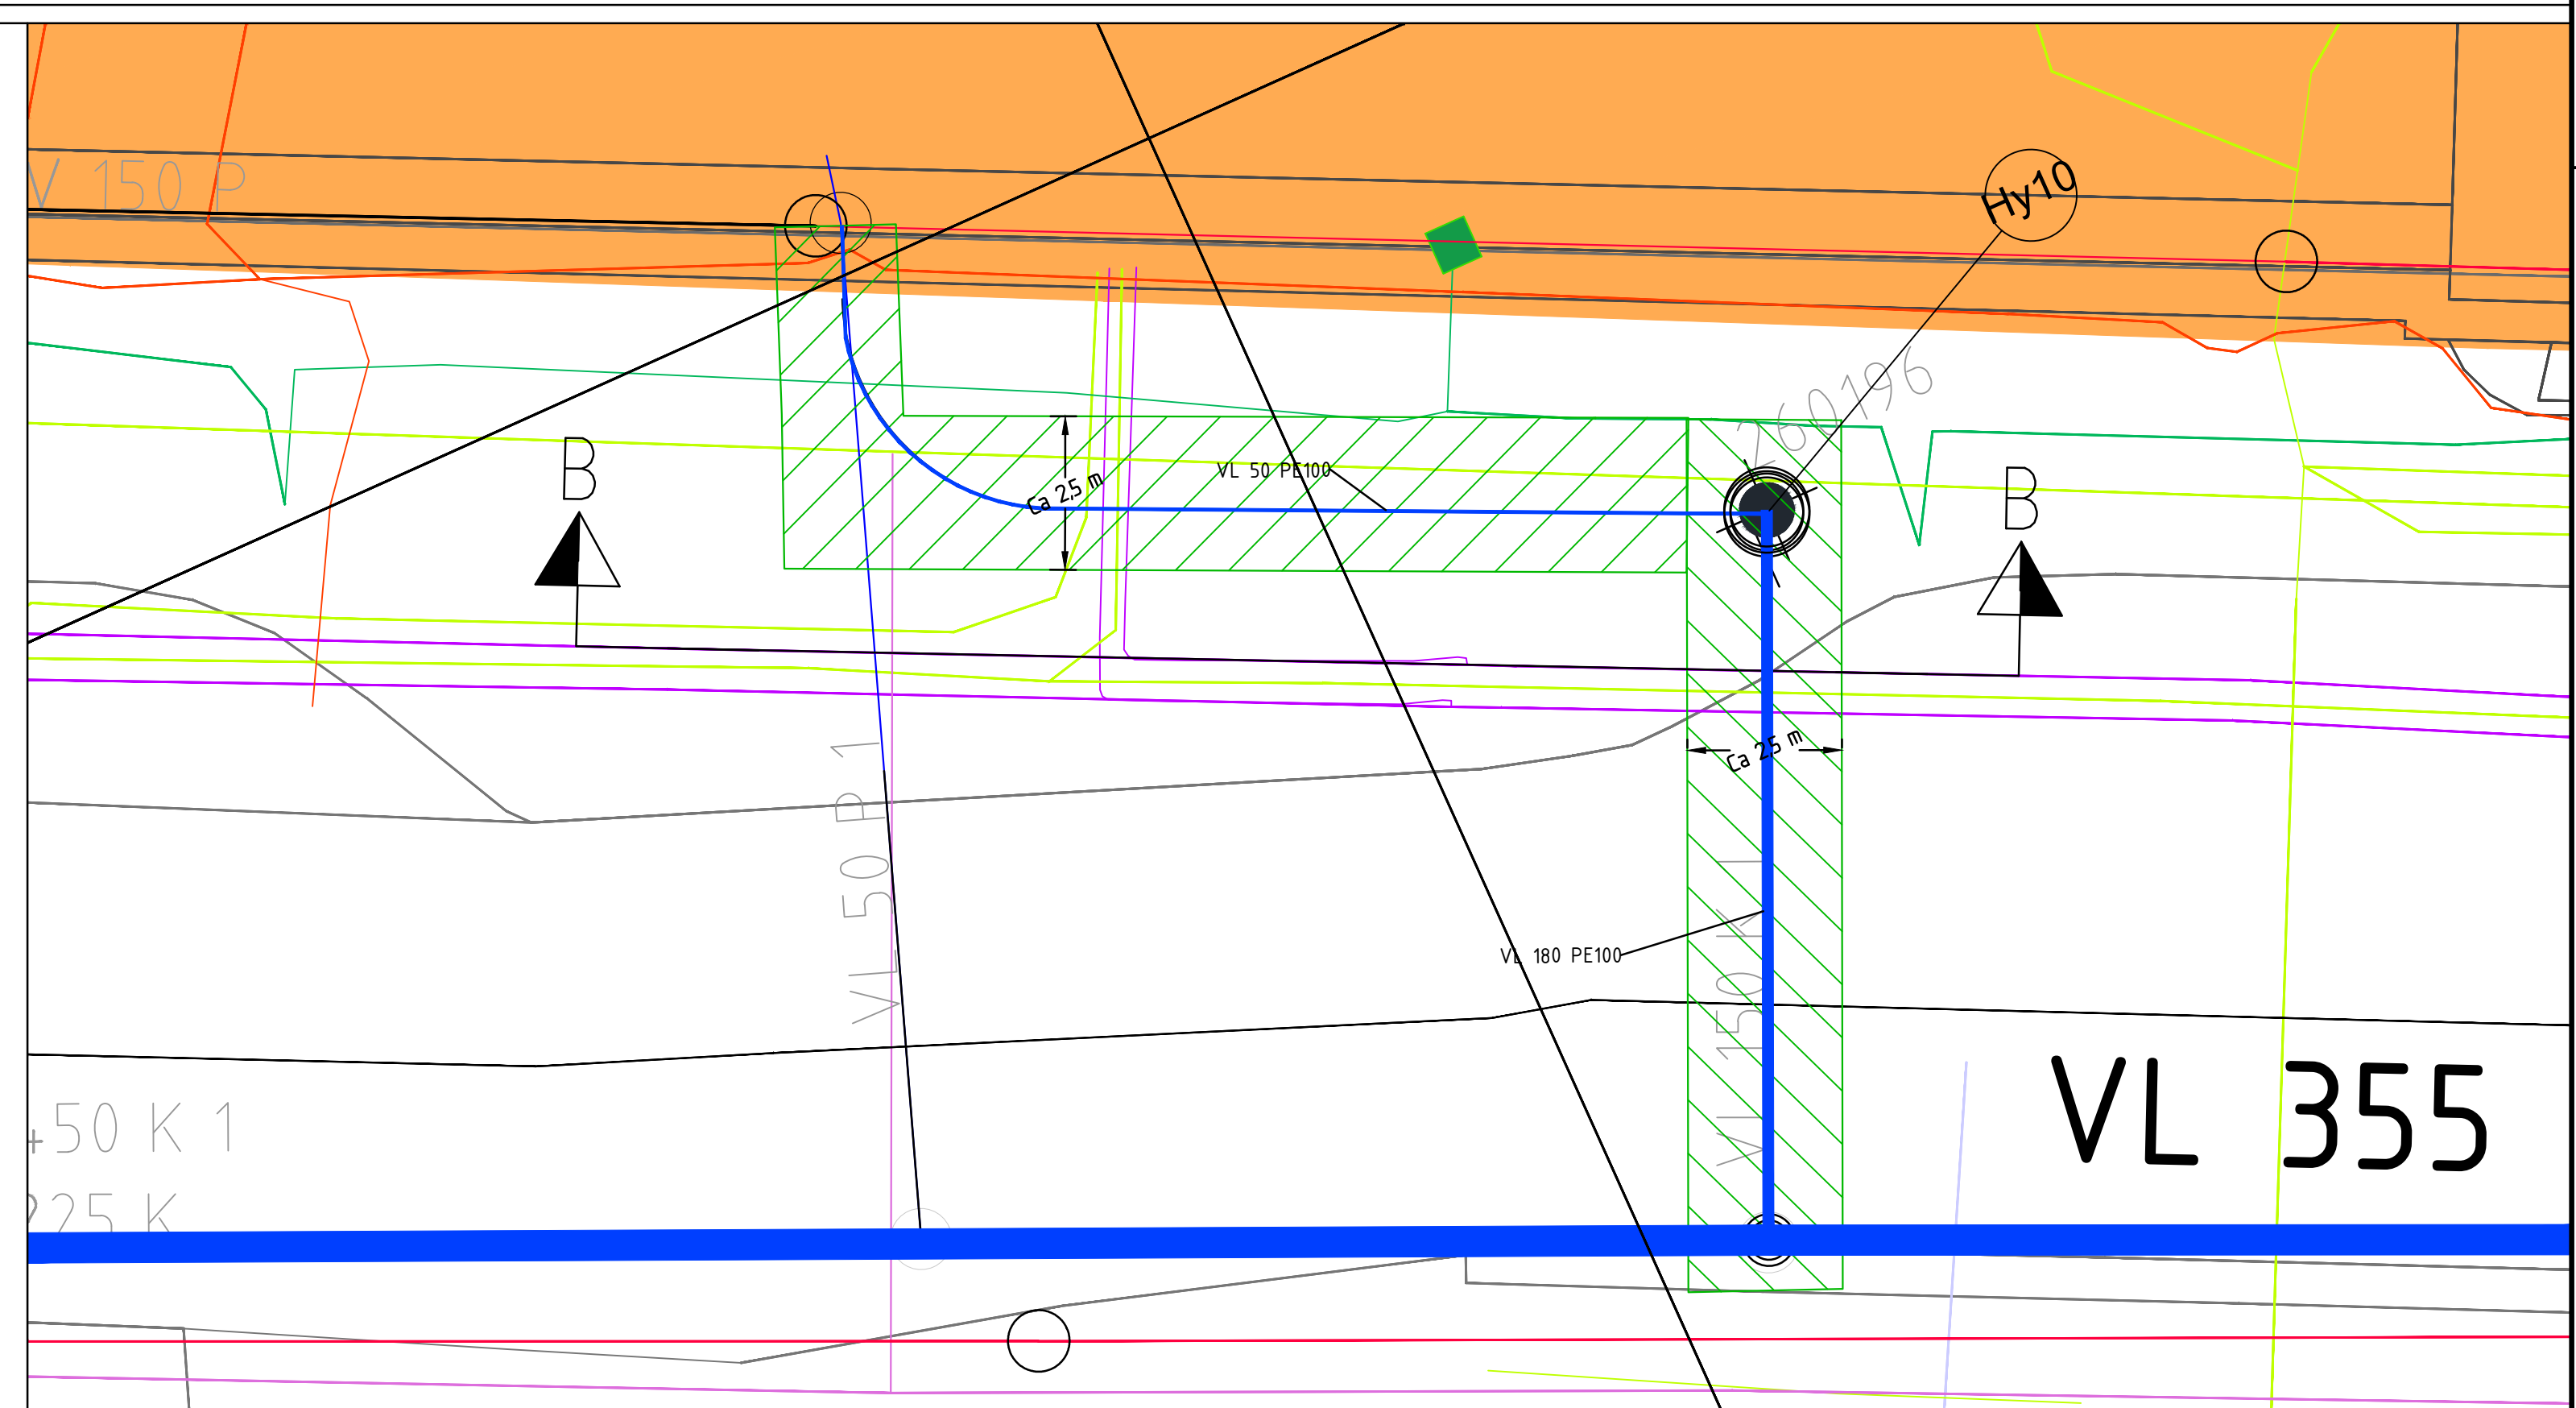
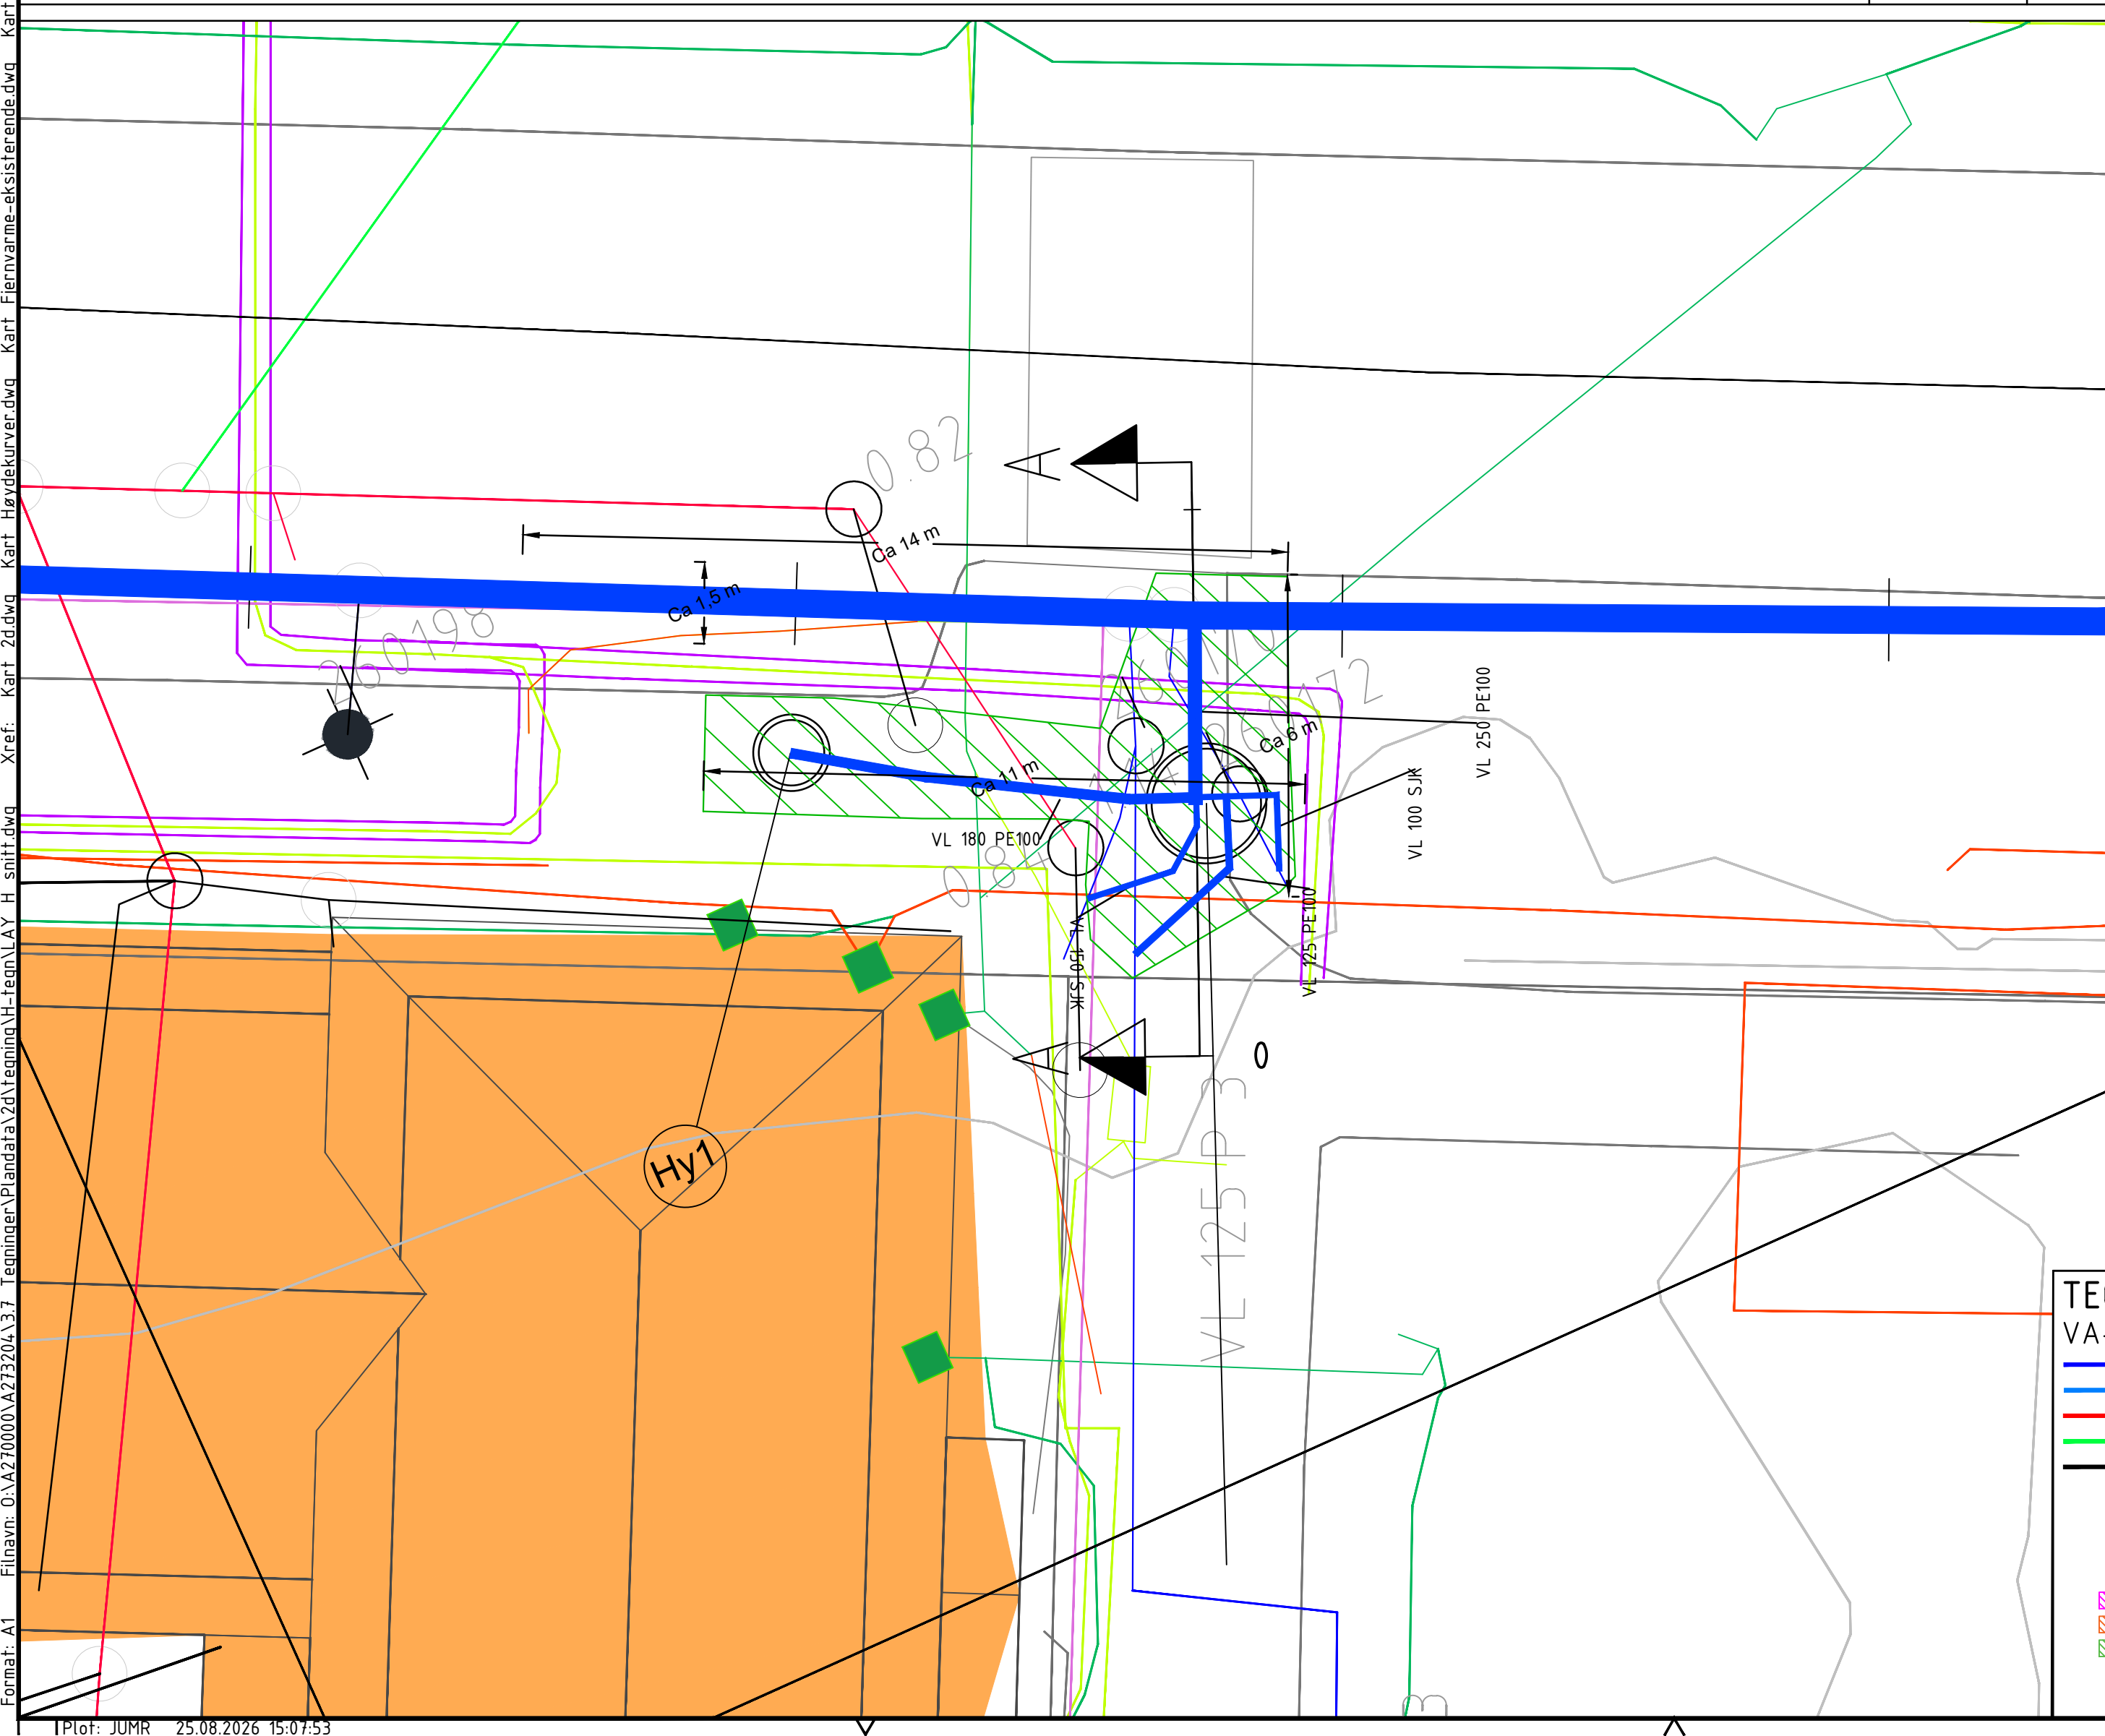
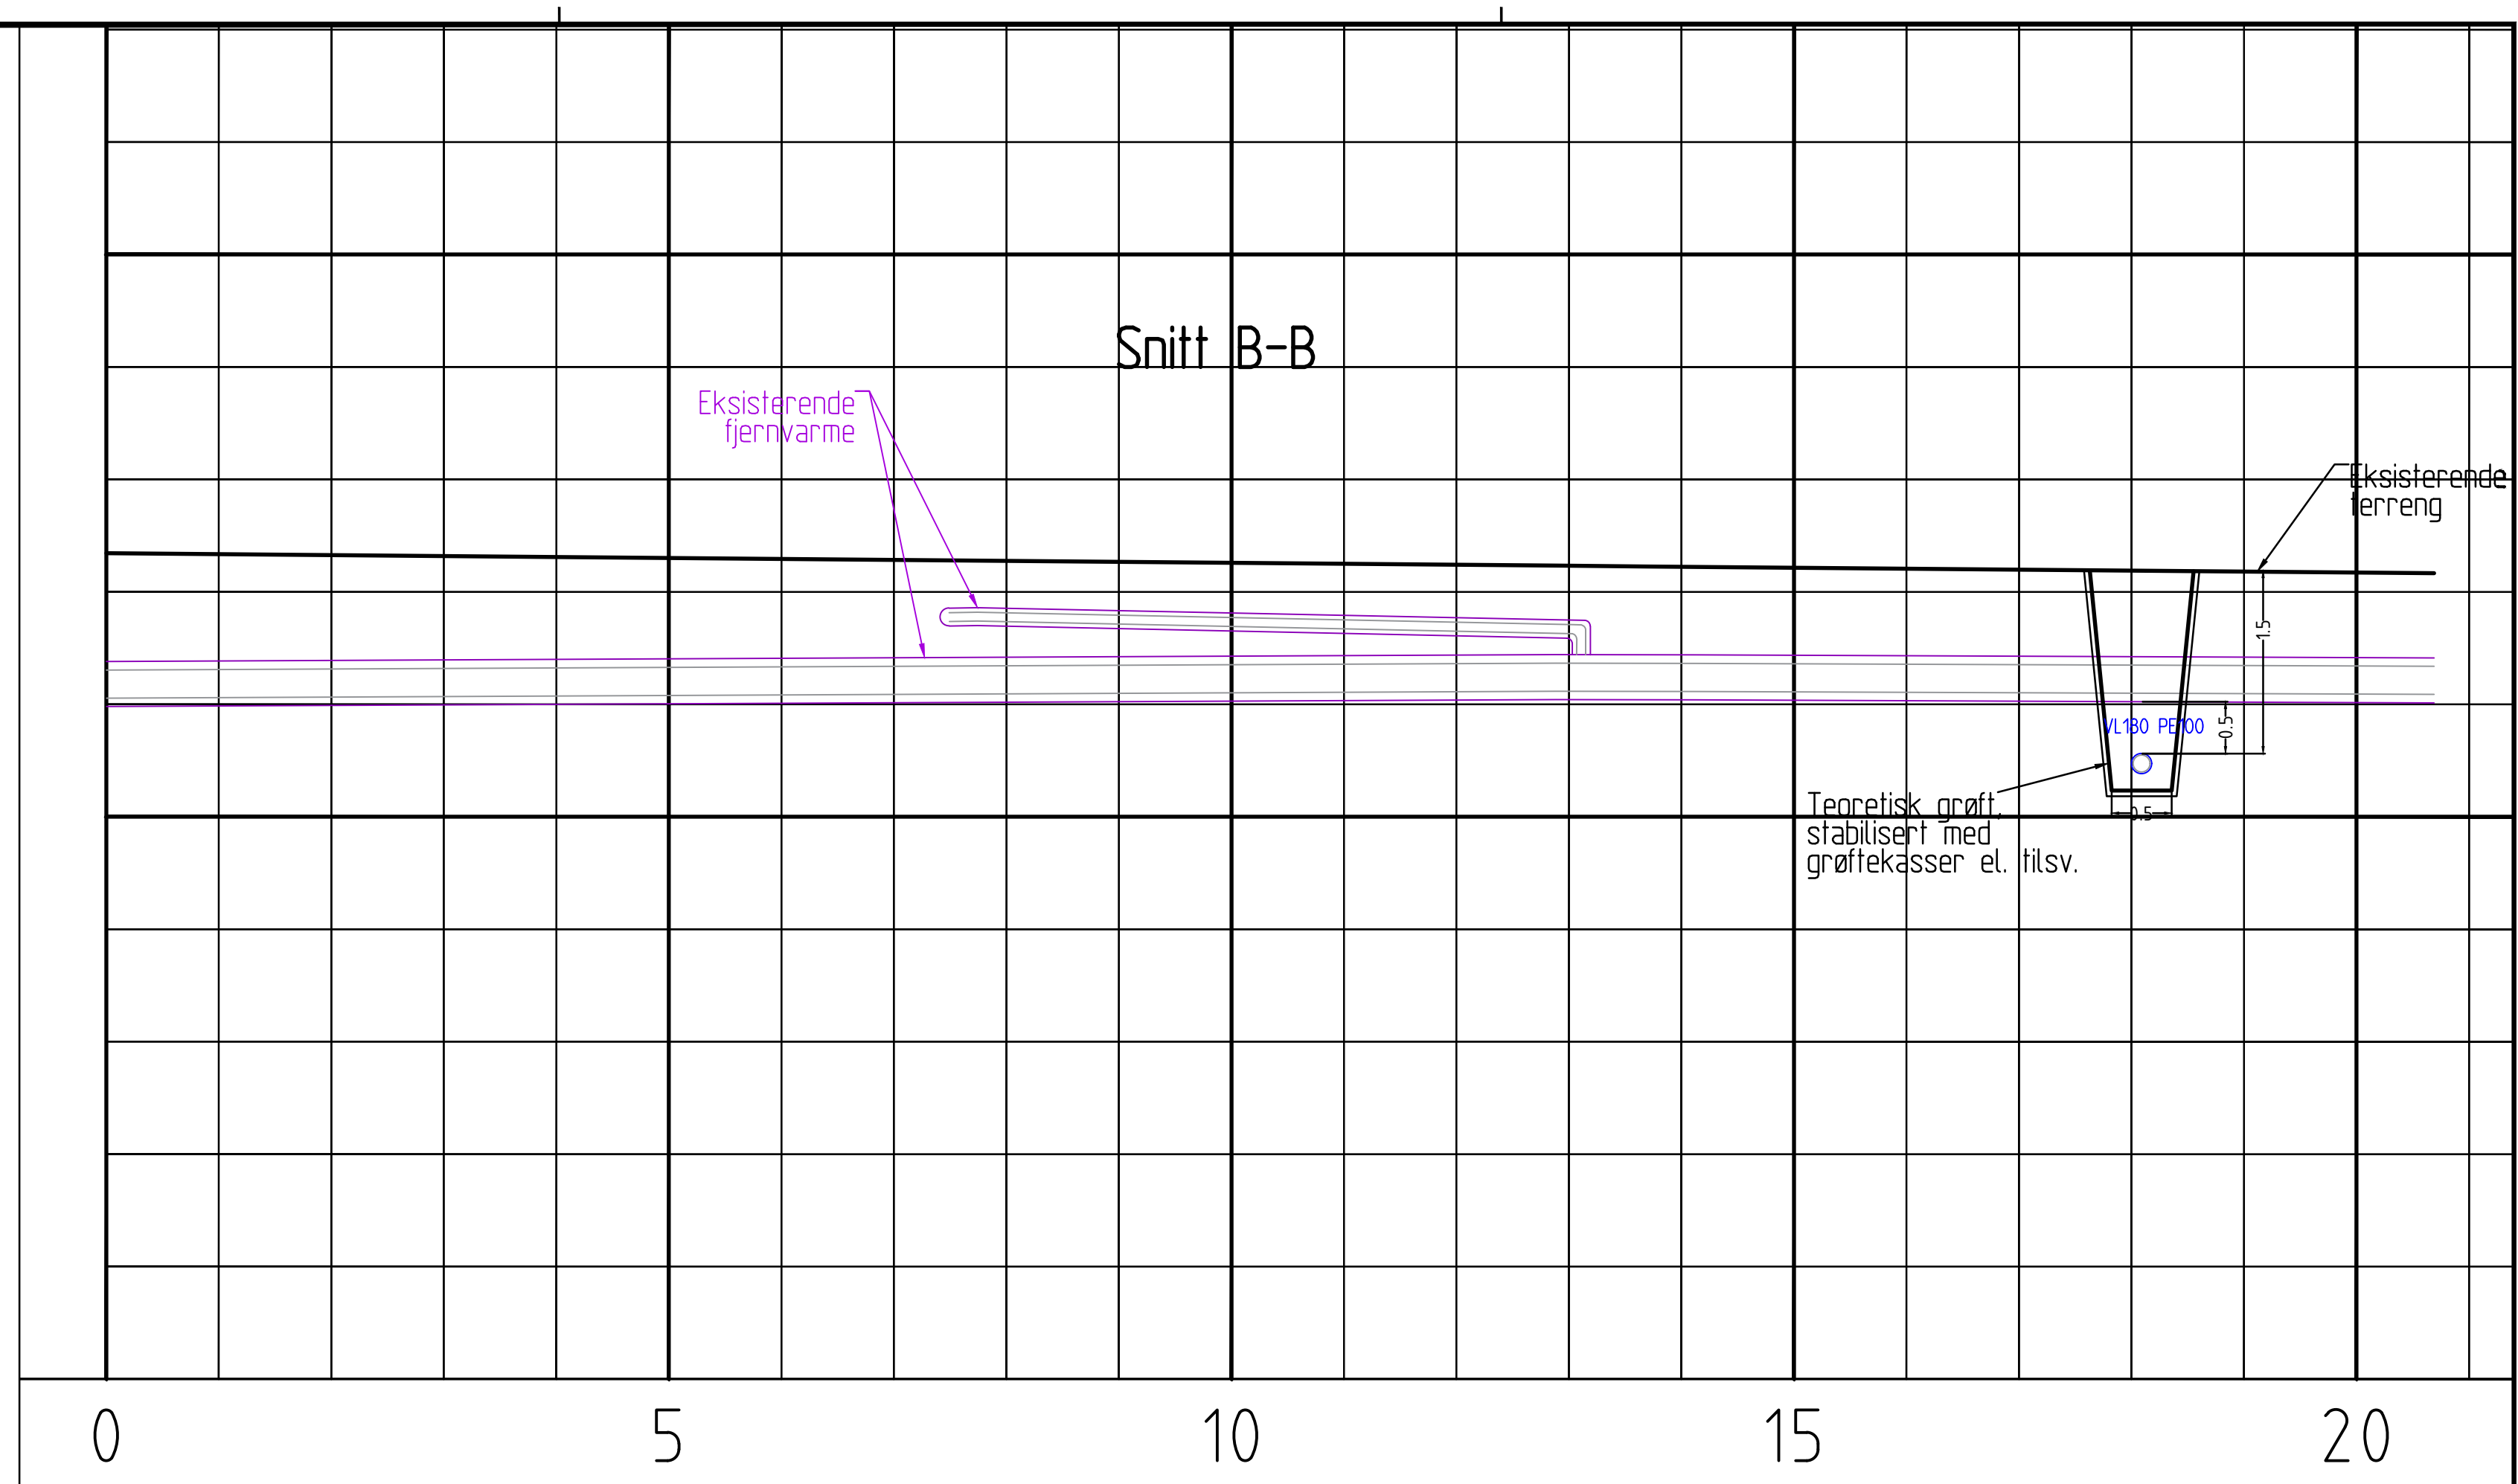


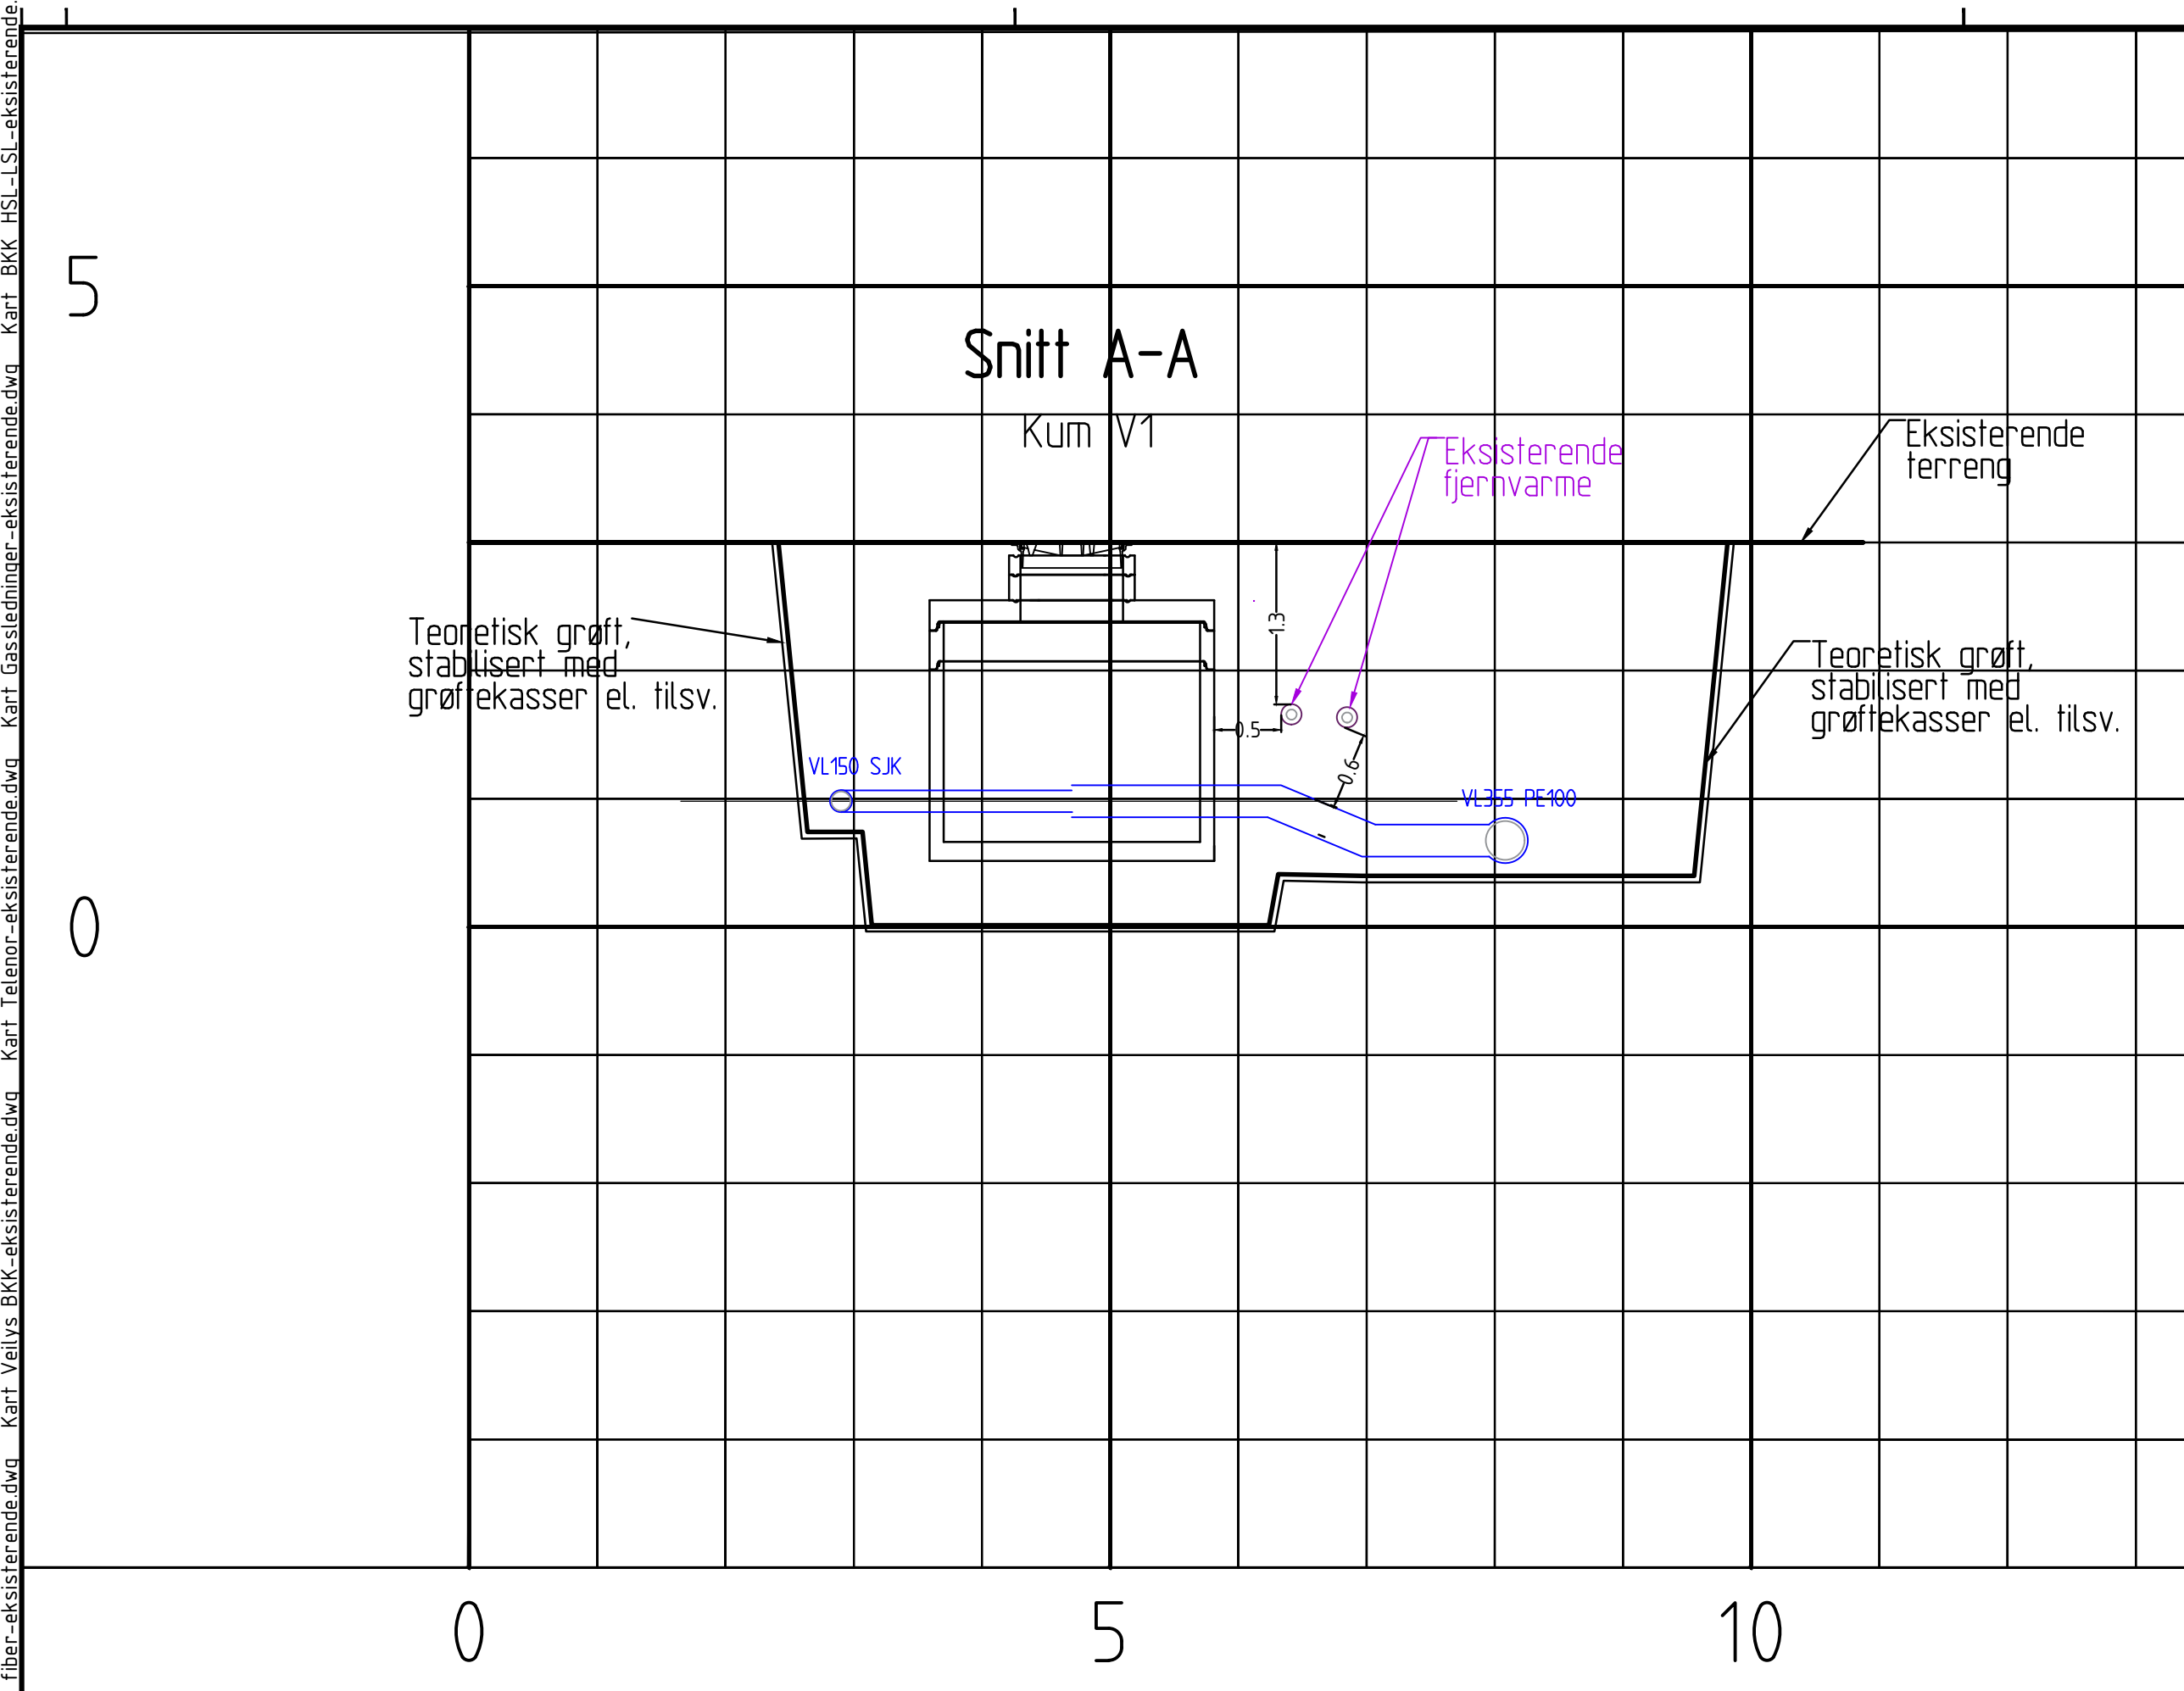

TEGNFORKLARING
VA-PLANLAGT

VA-EKSISTERENDELEDNINGER EKSISTERENDE

Rev.	Dato	Revideringen gjelder	Nr.	Saksh.	Sidem k.	Oppdr. a.			
Bergen Vann			Tegnet av JUMR	Saksbehandler JUMR					
Sanering vannledning Lars Hilles gate			Sidemannscontr. ABM	Oppdragsansvarlig ABM					
			Fag RIVA	Målestokk					
Planlagt VL og eksisterende anlegg. Snitt A-A, B-B			Dato 24.08.2026					1:50 1:100 A1	
COWI			Oppdragsnr. A273204	Status Konkurransegrunnlag					
			Tegning nr.					H03	01