


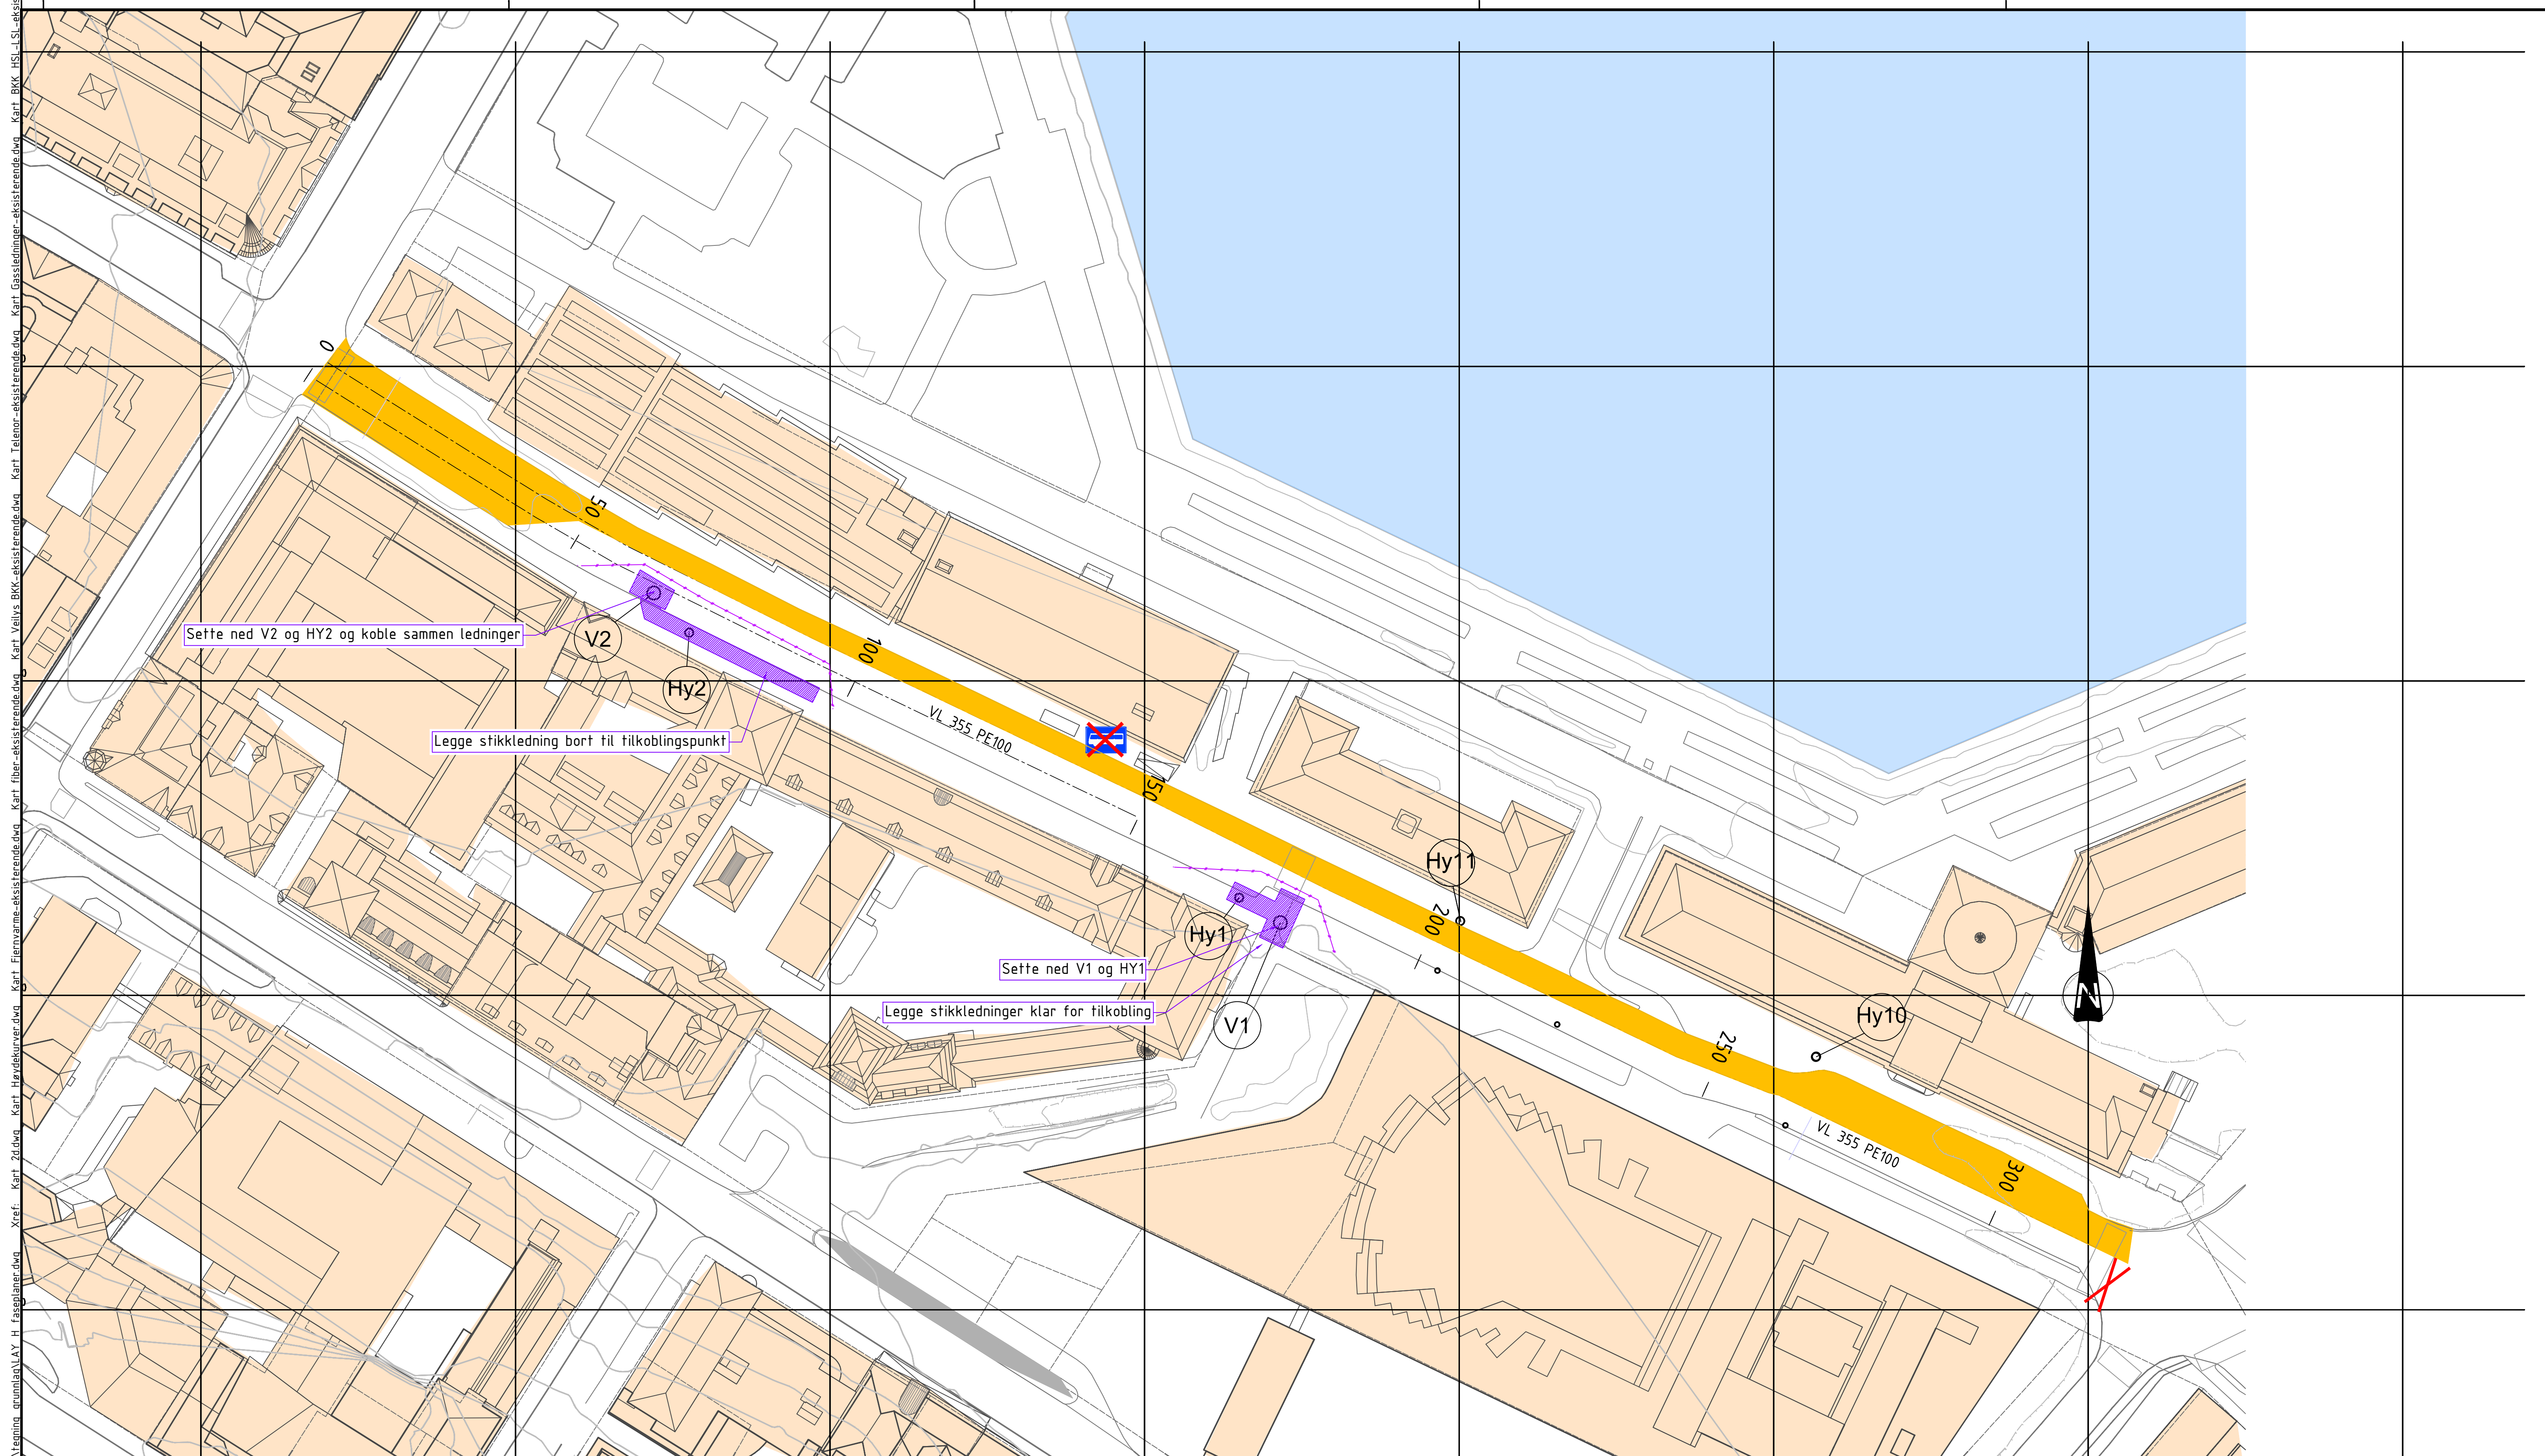

## Fase 4

Arbeid som utføres: Sette ned vannkum V1 og 2, sette ned Hydranter 1 og 2, legge stikkledninger i fortau sørside.

# TEGNFORKLARING

## Trafikkavvikling

|                                                                                       |                     |
|---------------------------------------------------------------------------------------|---------------------|
|  | Graveområde         |
|  | Stengt veg/kjøreveg |
|  | Kjørreveg           |
|  | Sperremateriell     |
|  | Kjørefeltlinje      |
|  | Stengt veg          |
|  | Busstopp            |
|  | Stengt busstopp     |