




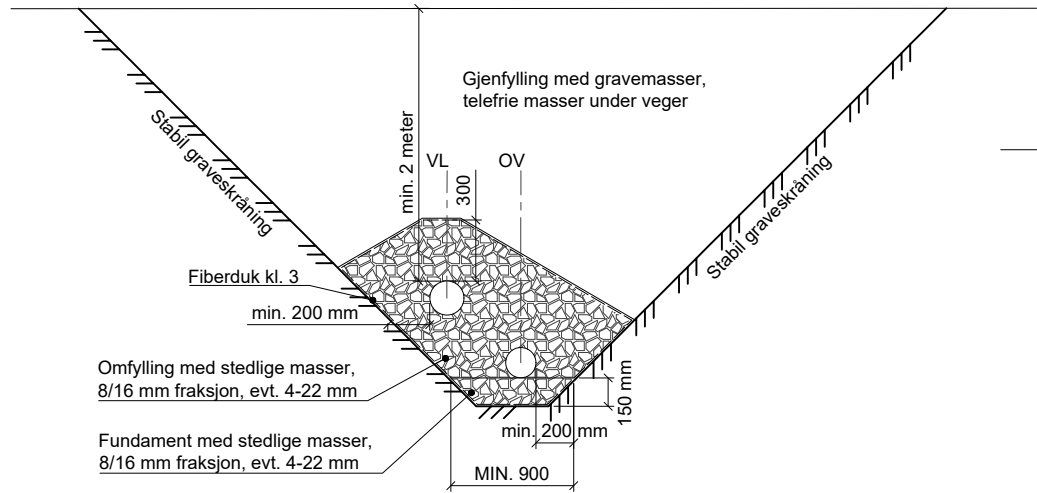

Grøftesnitt med VL Dy180 PE og
OV Dy160 PVC ledninger i grøft

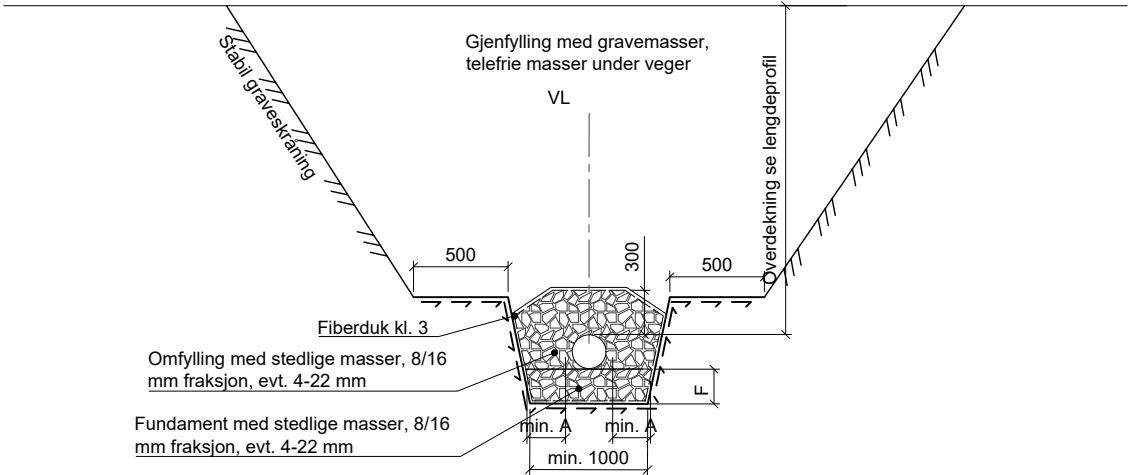

Grøftesnitt med VL Dy 180 PE
Kombinasjonsgrøft

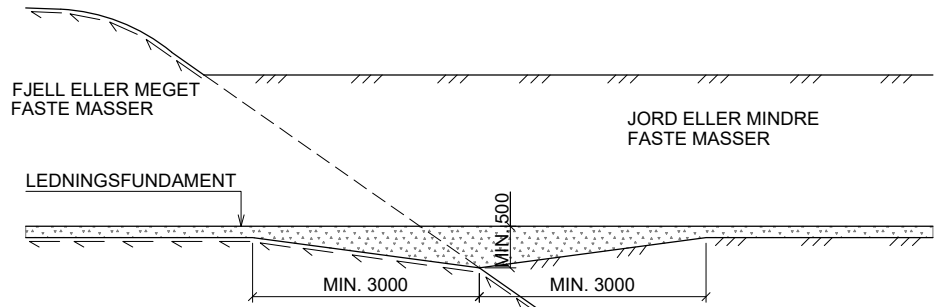

UTKILING AV GRØFTEBUNN
UTFØRES IHT. N200 VEGBYGGING 3.2.5.1
1:100

FORKLARINGER:

DIAMETER DN:	SIDE- AVSTAND A	HORISONTALT MELLOM RØR	VERTIKALT MELLOM RØR
DN ≤ 225	200	200	150

DIAMETER DN:	FUNDAMENT F ((*) VED FJELL)
DN < 400	150 (150)

Evt. forsterkning under fundament avtales med byggherre (T=500)

HENVISNING

1. Geotekniske rapporter RIG-R01, og RIG-R02

F03	2026-04-20	Revidert for konkurransegrunnlag	LiLi	PaSNa	PaSNa
F02	2025-08-22	For konkurransegrunnlag	MaGrin	LiLi	HaTvei
B01	2025-06-13	For kommentar	MaGrin	LiLi	HaTvei
Rev.	Dato	Beskrivelse	Utarbeidet	Fagkontroll	Godkjent

Dette dokumentet er utarbeidet av Norconsult som del av det oppdraget som fremgår nedenfor. Opphavsretten tilhører Norconsult. Dokumentet må bare benyttes til det formål som oppdragsavtalen beskriver, og må ikke kopieres eller gjøres tilgjengelig på annen måte eller i større utstrekning enn formålet tillater.

Ullensaker kommune	Målestokk (gjelder A1)
	1:20

Vettalsvegen - detaljprosjektering
VA-anlegg
Generelle grøftsnitt

Norconsult	Oppdragsnummer	Tegningsnummer	Revisjon
	52503440	H020	F03