



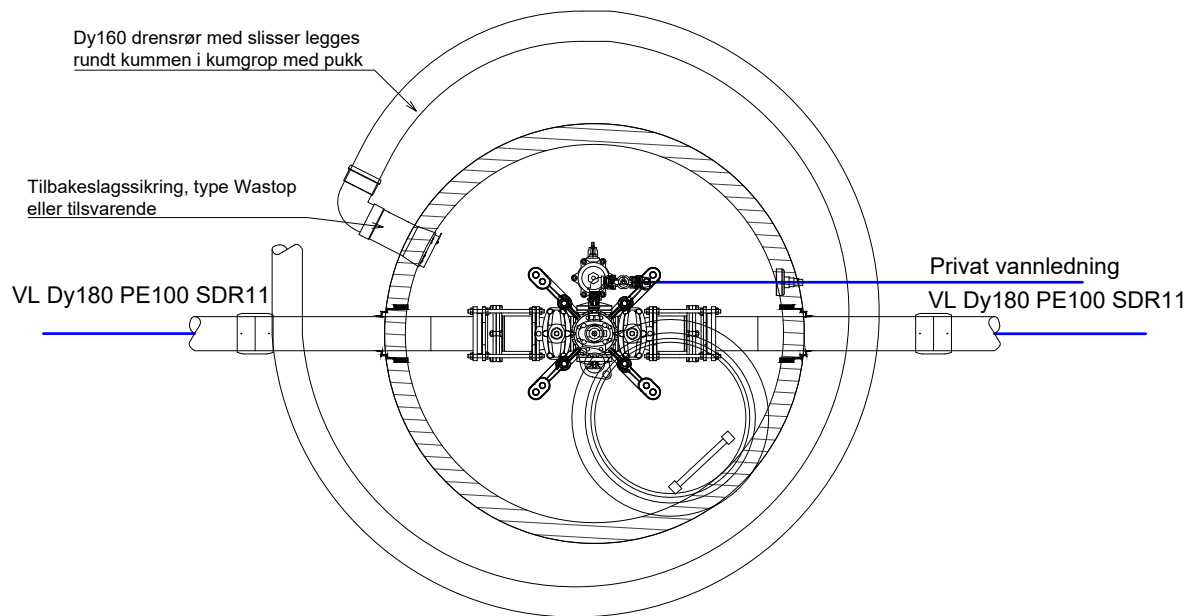

Vannkum med brannventil og dobbeltvirkende lufteventil
DN2000

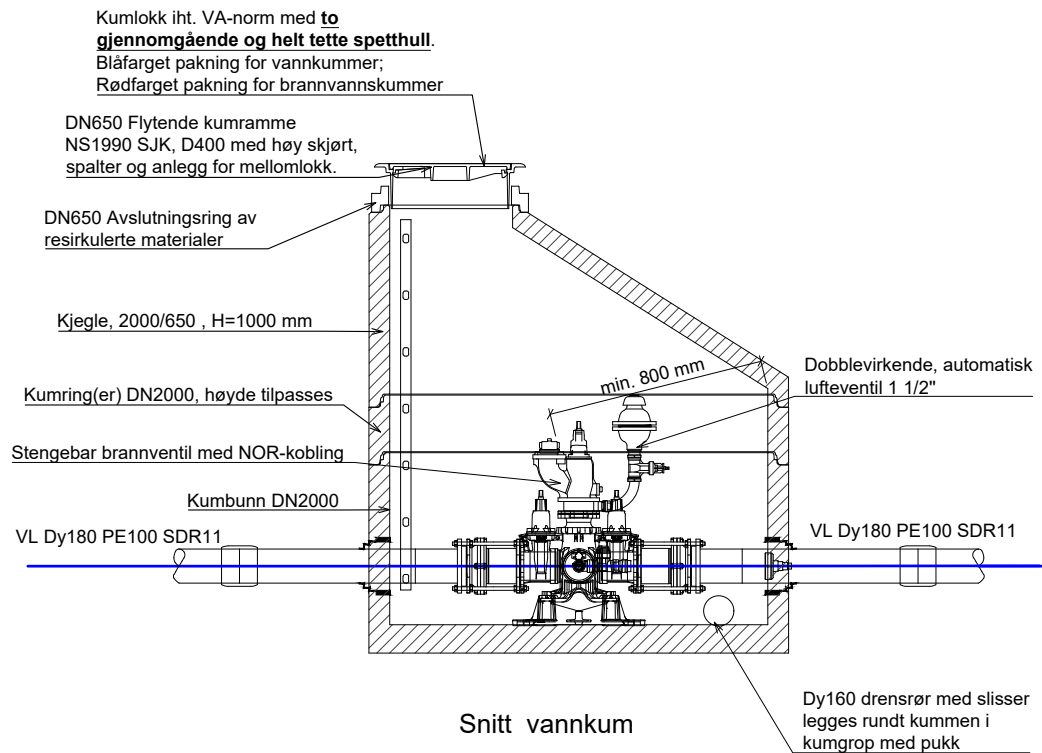

MERKNADER
- Utføres i henhold til kommunal VA-norm.

Rev.	Dato	Beskrivelse	Utarbeidet	Fagkontroll	Godkjent
F04	2026-04-20	Revidert for konkurransegrunnlag	LiLi	PaSNa	PaSNa
F03	2025-09-23	Revidert for konkurransegrunnlag	MaGrin	LiLi	HaTvei
F02	2025-08-22	For konkurransegrunnlag	MaGrin	LiLi	HaTvei
B01	2025-06-13	For kommentar	MaGrin	LiLi	HaTvei

Dette dokumentet er utarbeidet av Norconsult som del av det oppdraget som fremgår nedenfor. Opphavsretten tilhører Norconsult. Dokumentet må bare benyttes til det formål som oppdragsavtalen beskriver, og må ikke kopieres eller gjøres tilgjengelig på annen måte eller i større utstrekning enn formålet tilsier.

Ullensaker kommune		Målestokk (gjelder A1)
		1:20

Vettalsvegen - Detaljprosjektering
VA-anlegg
Generelle utførelse vannkum

Norconsult	Oppdragsnummer	Tegningsnummer	Revisjon
	52503440	H021	F04