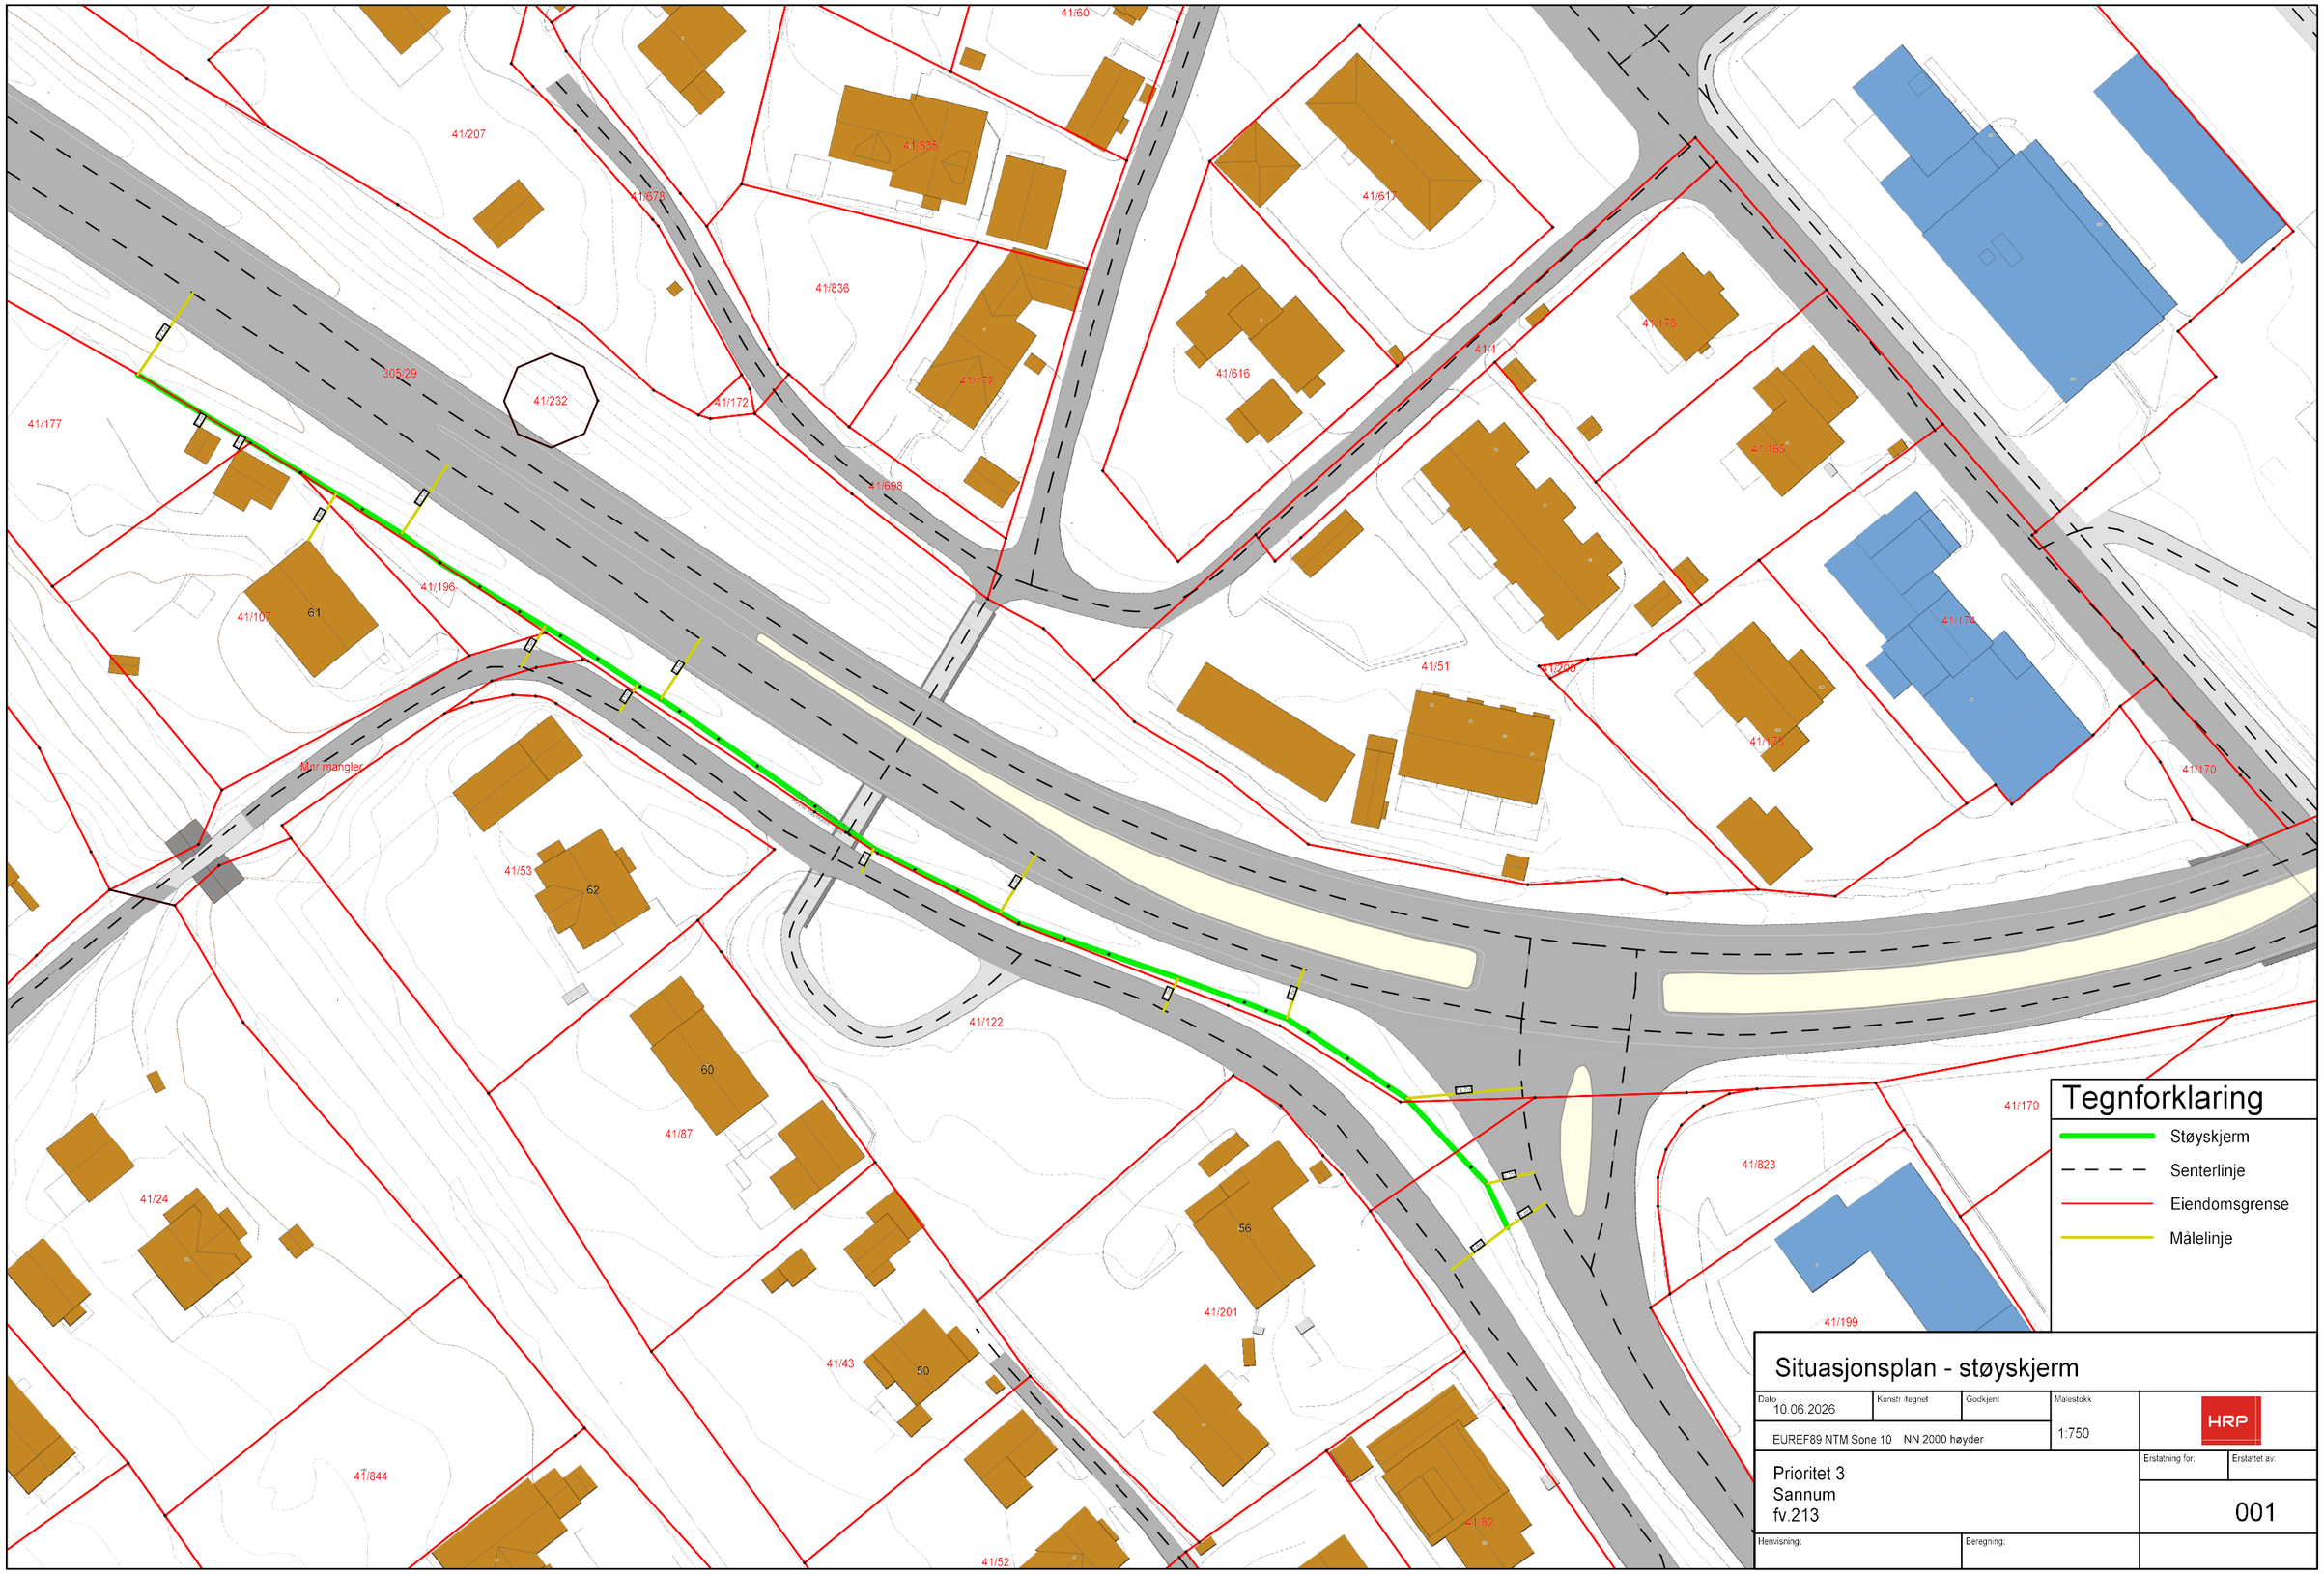

41/60
41/207
41/678
41/835
41/836
41/617
41/616
41/1
41/138
41/177
305/29
41/232
41/172
41/698
41/196
41/107
61
41/51
41/200
41/174
41/170
Mur mangler
41/53
62
41/122
60
41/87
41/24
56
41/201
41/43
50
41/844
41/52
41/82
41/823
41/199
Tegnforklaring
Støyskjerm
Senterlinje
Eiendomsgrense
Mälelinje
Situasjonsplan - støyskjerm
Dato
10.06.2026
Konstr./tegnet
Godkjent
Målestokk
1:750
EUREF89 NTM Sone 10 NN 2000 høyder
HRP
Prioritet 3
Sannum
fv.213
Erstatning for:
Erstattet av:
001
Henvisning:
Beregning: