



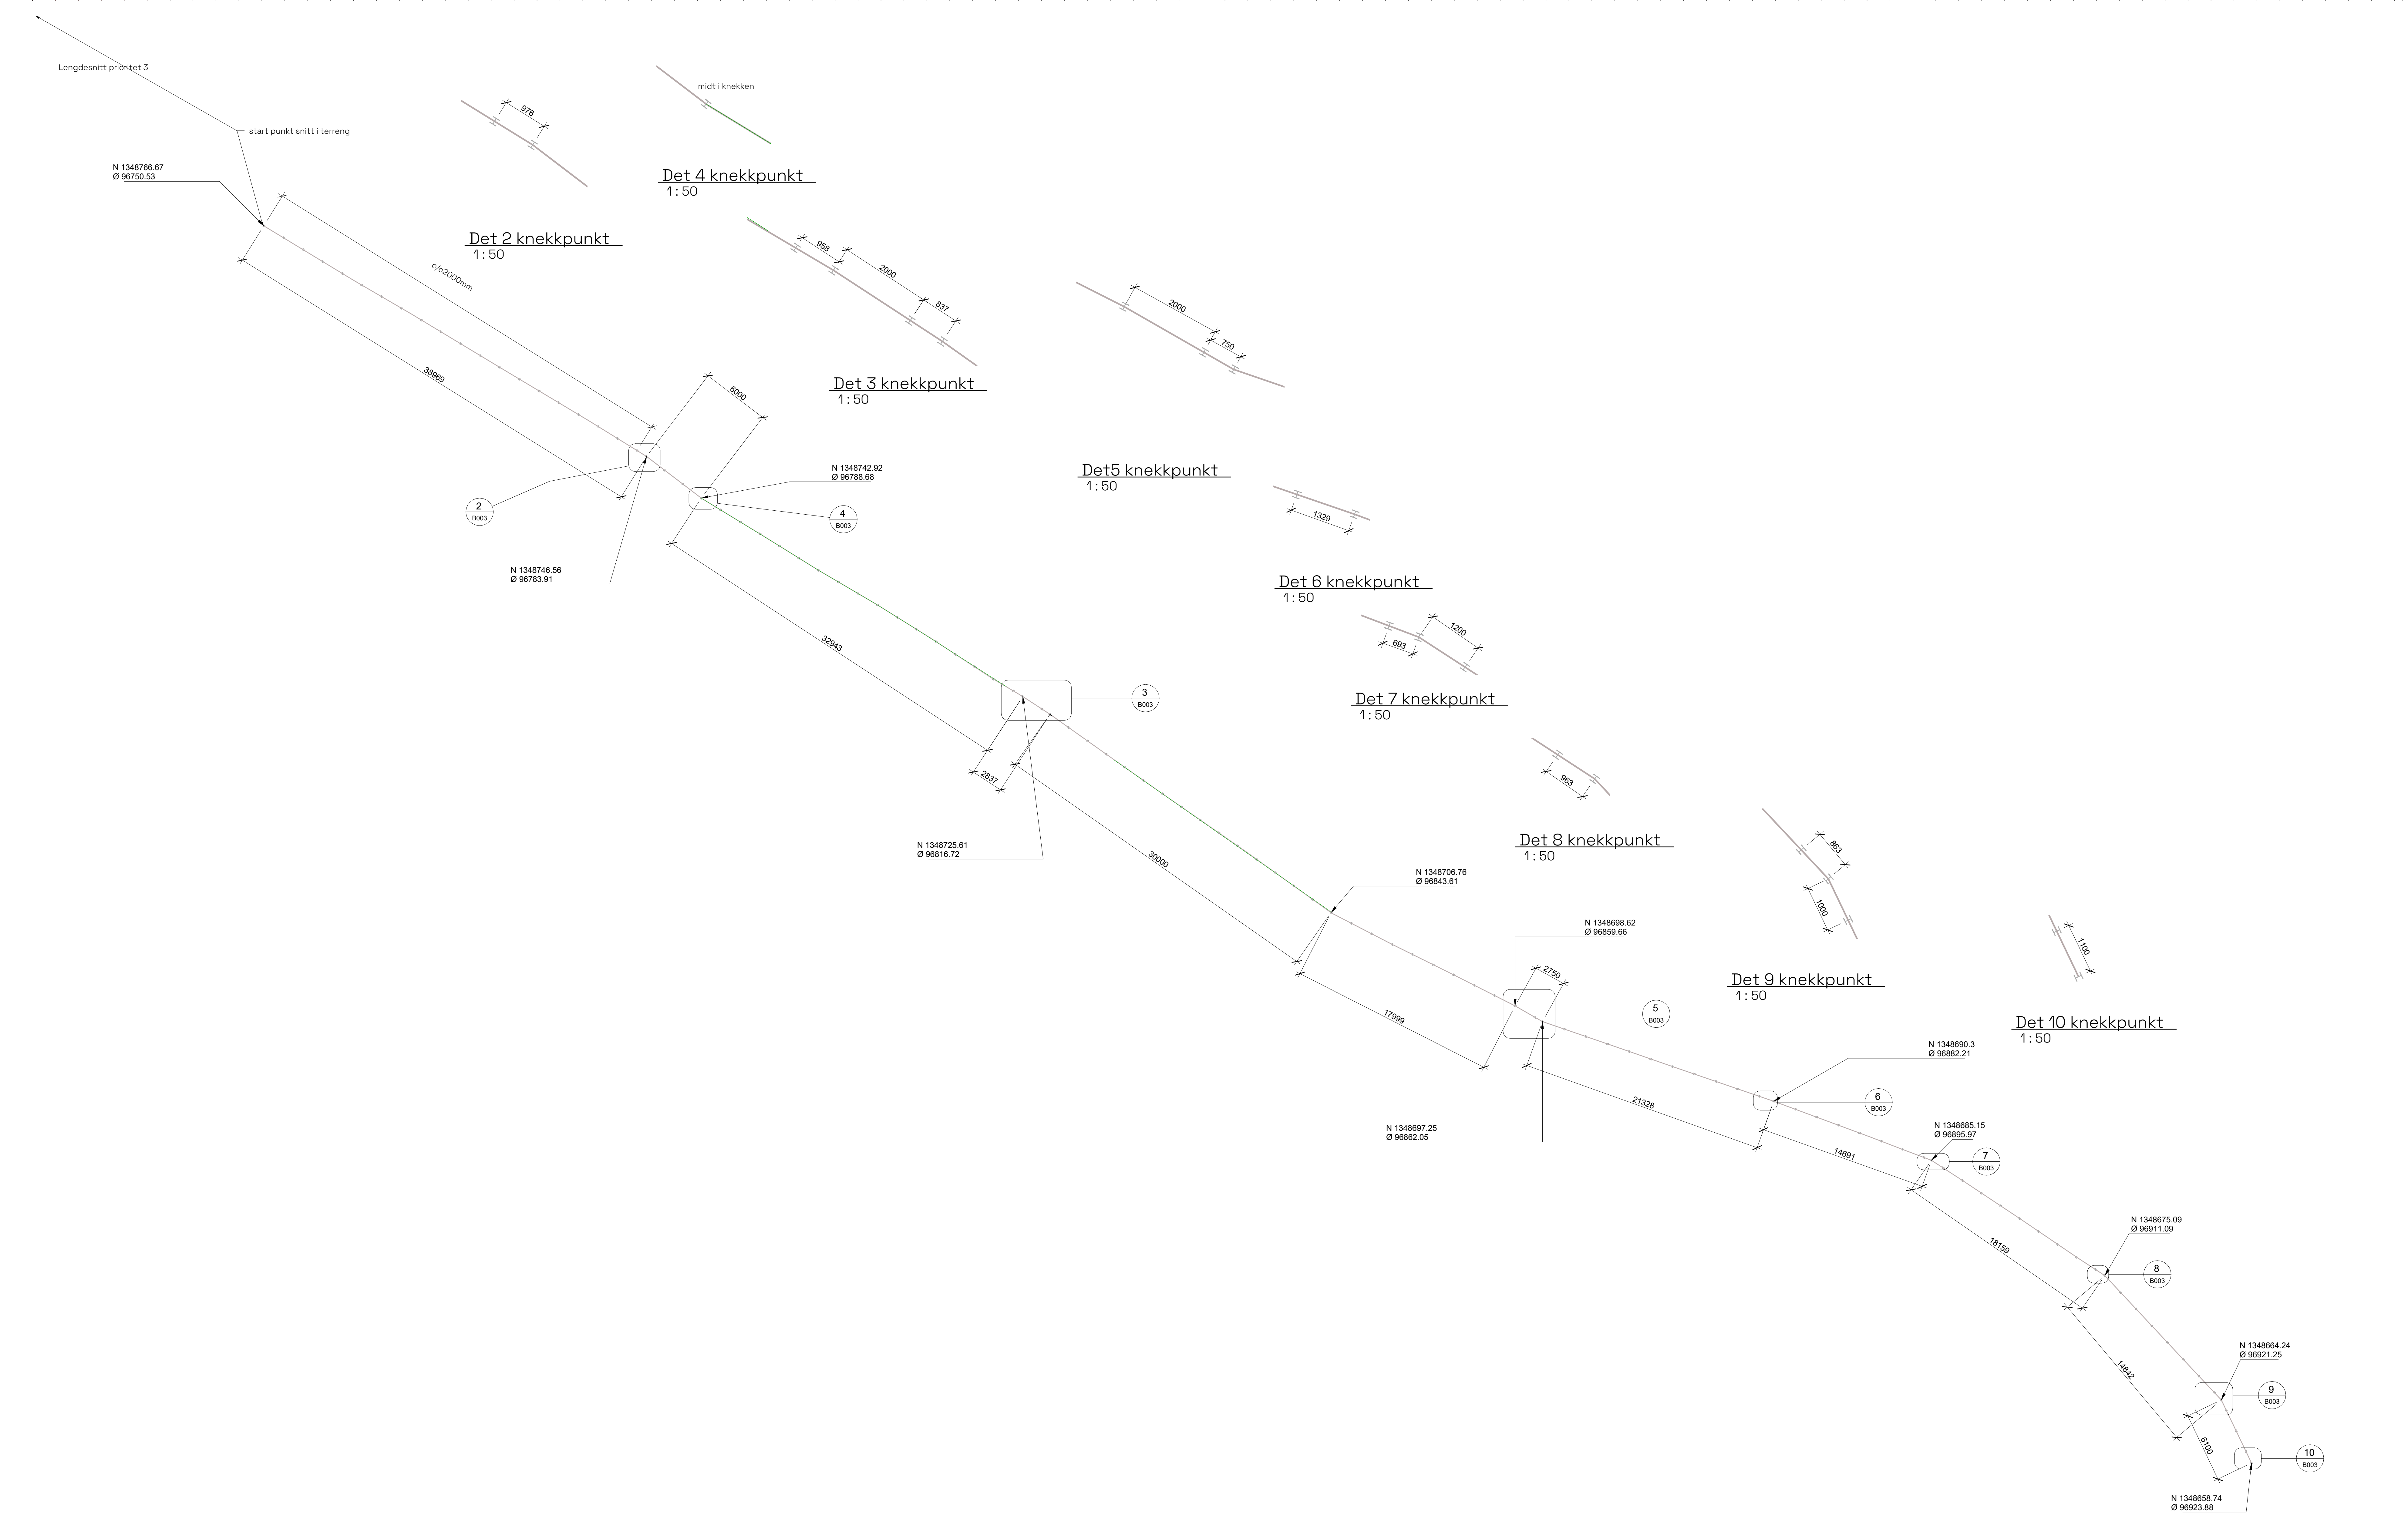

RevID	EndrID	Revisjonsnavn	Dato
-------	--------	---------------	------

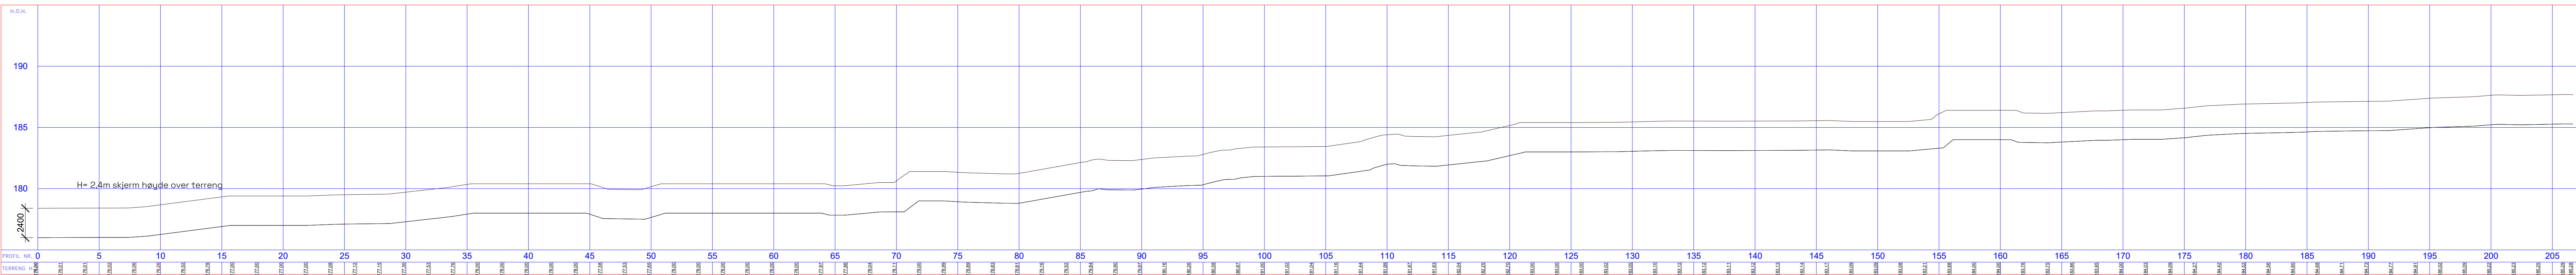

© Alle rettigheter tilhører utførende for prosjektering. Kopiering eller bruk av disse tegningene er forbudt uten skriftlig samtykke.

Tiltaksnavn:
Lillehammer kommune
Prosjekt:
Prosjektering av støyskjermer

Før:	Dato:	Status:
Arbeidstegning	20/04/08	
Gnr./Bnr./Festnrr.	Målestokk:	Format:
Prosjektør:	Sign:	Kontroll:
1804671	JACSIE	ELLSIE
Type tegning:		
Støyskjermer Prioritet 3		
Tegningsnr.:		
B003		



HRP AS
Dronning Sofies gate 18, 0191 Oslo
Tlf: 46 80 55 55
Epost: post@hrprosjekt.no