


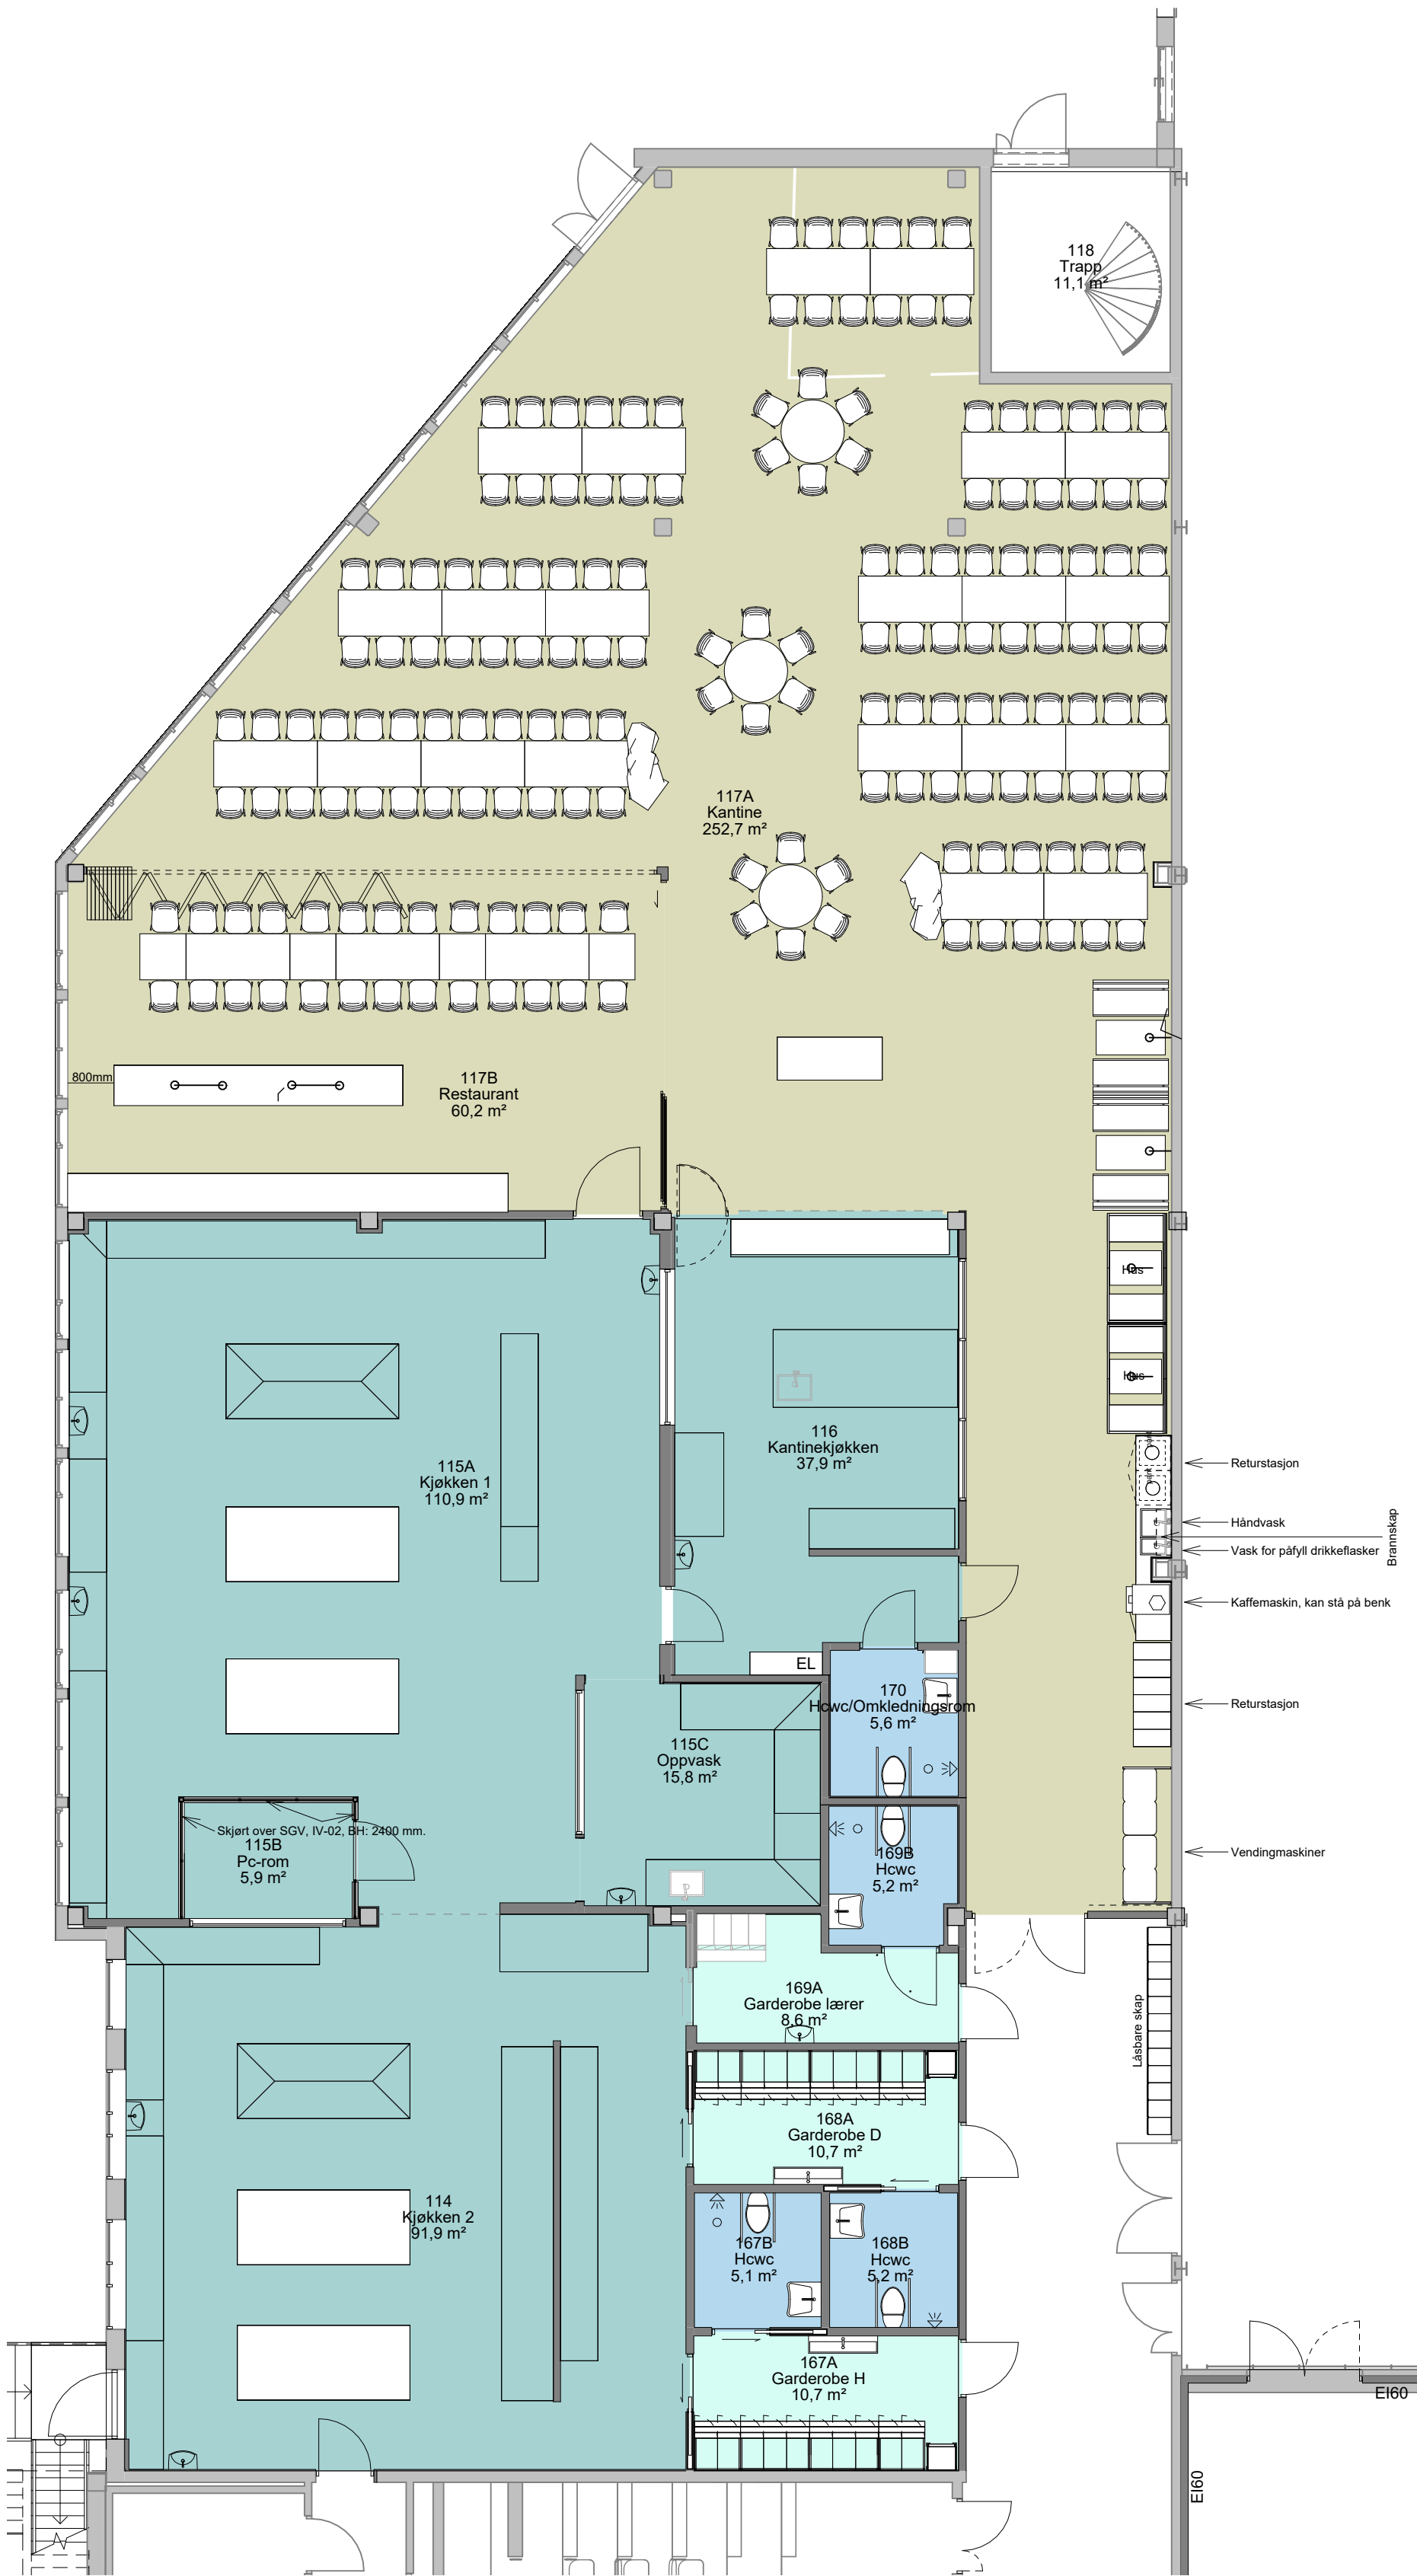

Samlet areal inkl gangsoner og serveringsareal= ca 314 m2

Sitteplasser totalt = 190 personer

Møblert med Bordstørrelse

- 1800x800mm
- Ø 1100mm

IKON ARKITEKT INGENIØR NB! Denne teikning kan ikkje kopierast eller nyttast på anna måte enn det som framgår av avtalen.	A Redusert møblering. Returstasjon i gangsoner		HIW	SGH	17.08.26
	Rev. Revisjonen gjelder		Utført	Kontr.	Dato
	Braatthallen AS		Målestokk	Dato	05/26/26
	Braatthallen		Tegnet	HIW	Grn./Bnr.:
	Sankthanshaugen 1		Kontr.	SGH	4/603
Møbleringsplan kantine		Arkstorleik A2	Prosjektnr.	1373	Rev.
Teikningsnr.		A212.1		A	