




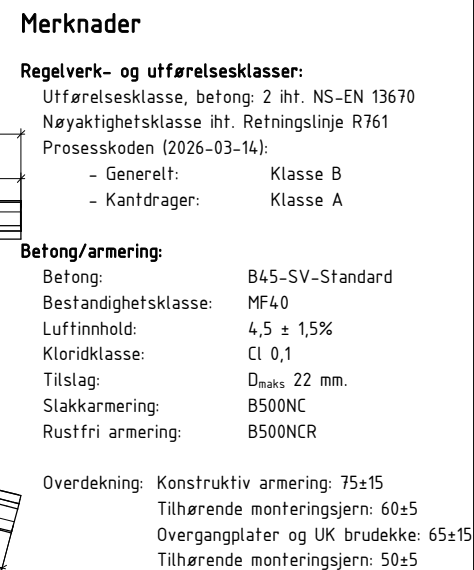


Midlertidig posisjon av forankringsstål.
Bøyes til endelig posisjon etter
fylling og komprimering. Bøyes ikke i
krumpeplast-området. _____

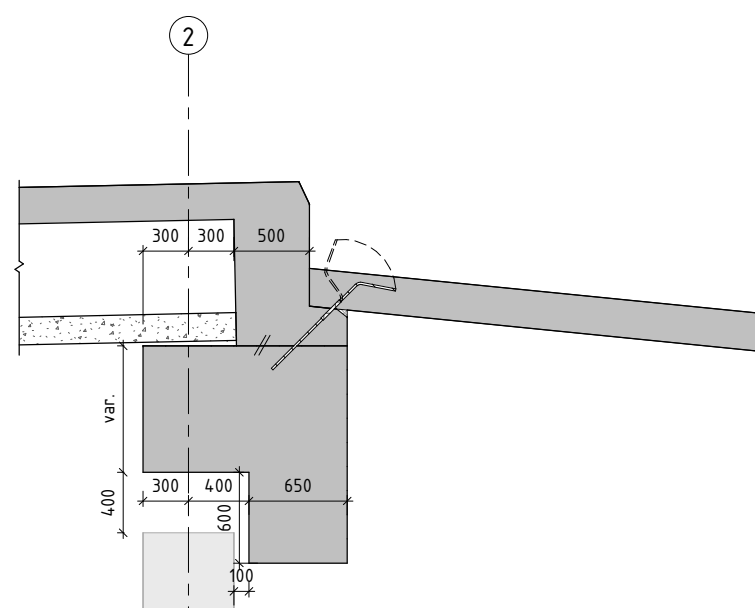


Endetverrbærer akse 2
1 : 25

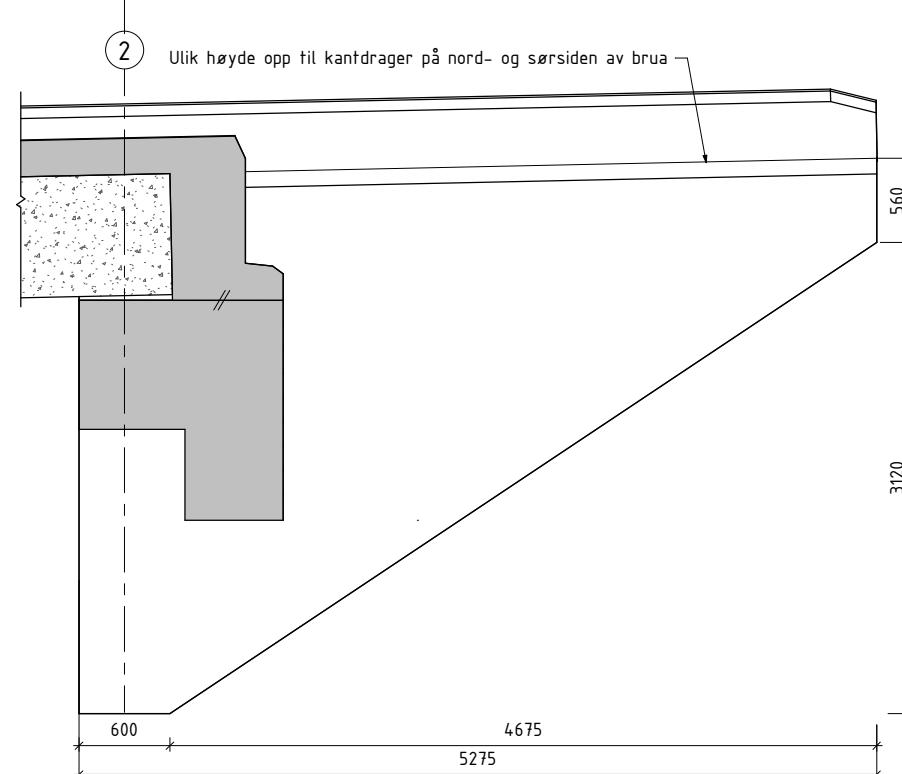


Vingemurer akse 2
1 : 25

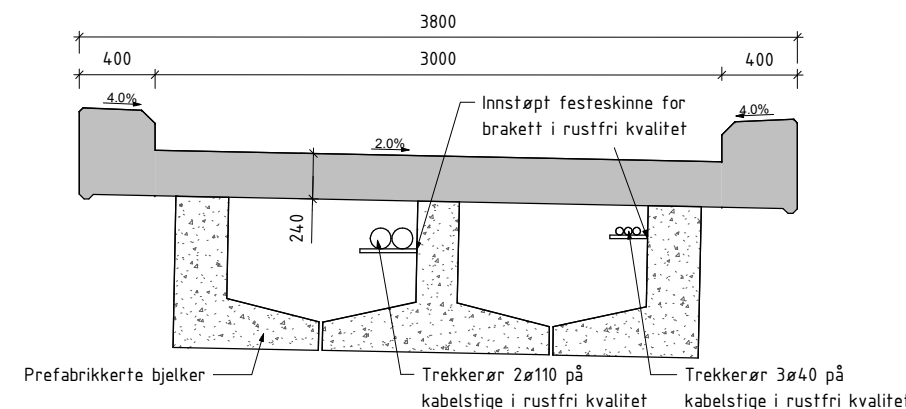

Overbygning tverrsnitt
1:20

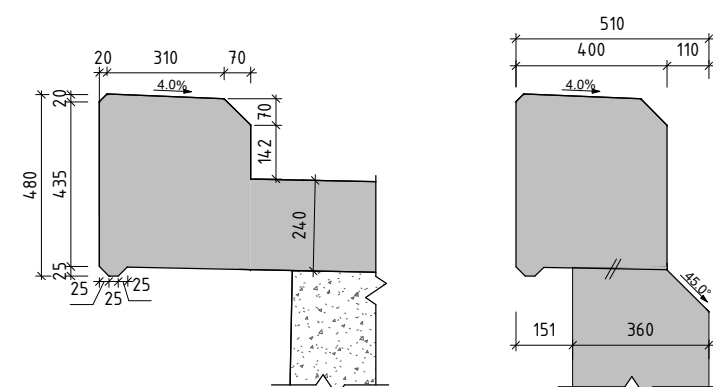

Kantdrager over vingemur
1 : 10

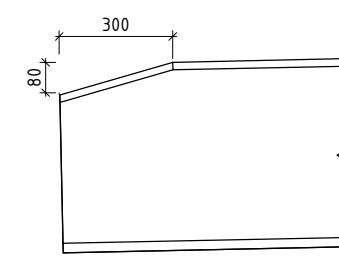

Avslutning kantdrager
1 : 10

Oversiktstegning	K101
Grave- og tilbakefyllingsplan	K102
Landkar, formtegning	K111
Overbygning, formtegning	K121
Belegning og lager	K131
Rekkverk	K132

Tegningsnummer

K121

			</						