




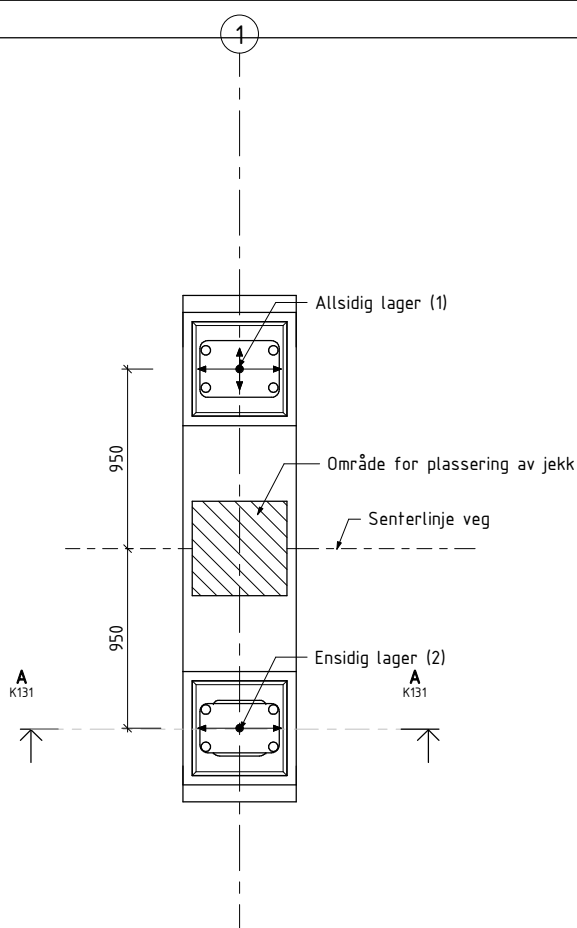


Landkar akse 1 lagerplan
1 : 20

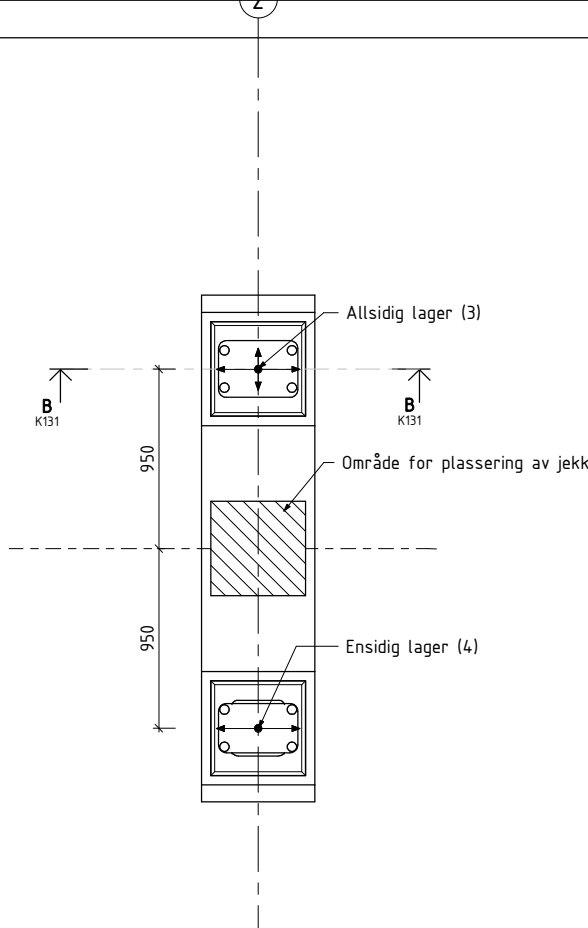

Landkar akse 2 lagerplan
1 : 20

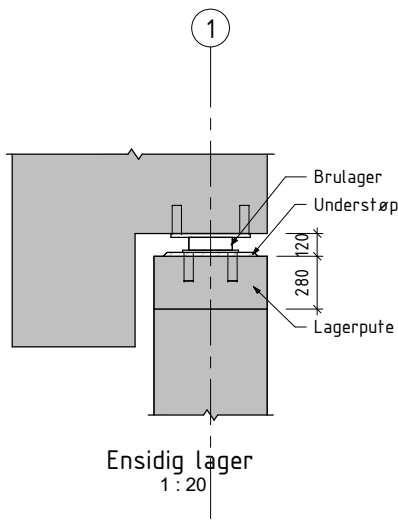

Ensidig lager
1 : 20

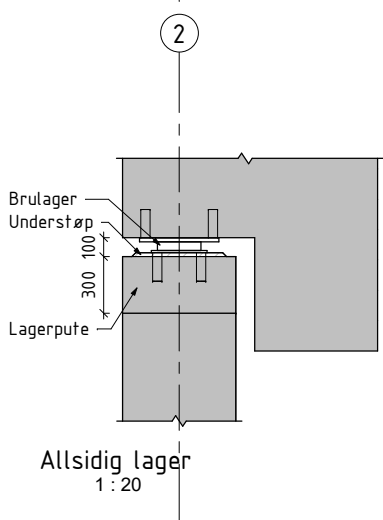


Allsidig lager
1 : 20


Lager				
Lager ID:	1	2	3	4
Lagertype	Allsidig	Ensidig	Allsidig	Ensidig
Antall	1	1	1	1
Bevegelse (mm)	+/- 50	+/- 50	+/- 50	+/- 50
Lengderetning	+/- 20		+/- 20	
Tverretning	+/- 10	+/- 10	+/- 10	+/- 10
Rotasjonskapasitet (%)	0	0	0	0
Monteringsvinkel i bruas lengderetning α (%)	0	0	0	0
Forhåndsinnstilling e (mm)				
Maks. Vertikallast Vmax (kN)	900	900	900	900
Min. Vertikallast Vmin (kN)	-	800	-	800
Horisontallast Hmax (kN)	-	75	-	75

Verdier kan bli revidert etter at lagerleverandør endelig er valgt.

Jekkekrefter for avlastning av lager (avrundede verdier) (kN)	
Lager ID:	Uten trafikk
1	800
2	800
3	800
4	800

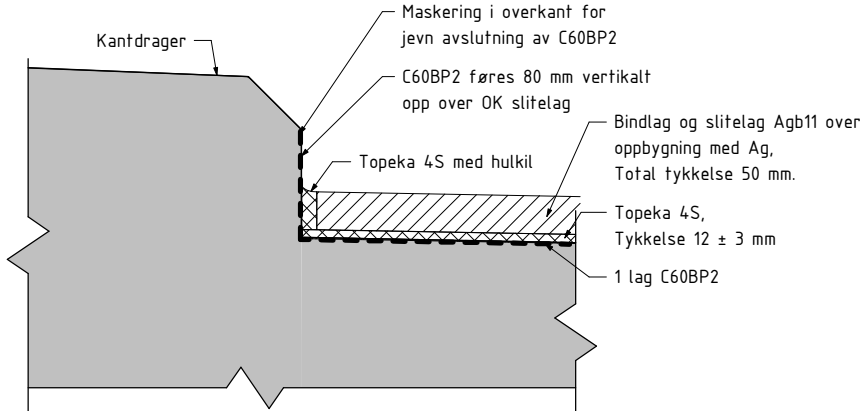

Tilslutning mot kantdrager
1 : 5

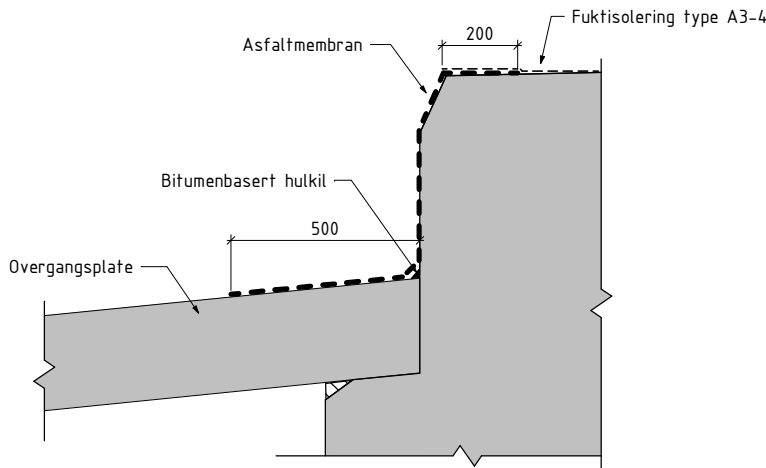

Avslutning i bruende
1 : 10

Merknader lager

Lager:

- Lager skal være av typen pottlager, f.eks Tobe A20/E20 eller tilsvarende, som oppfyller kapasitetskrav gitt i tabell.
- Fabrikant og byggehøyder for lager anføres når leverandør er valgt.
- Lager skal forhåndsinnstilles. Tegning vil bli revidert og tabell supplert når installasjonstidspunkt og temperatur er kjent.
- Alle lager skal monteres horisontalt.
- Utsparinger for lagerbolter støpes ut og lager understøpes med høyfast mørtel, fasthetsklasse B45, type Rescon Nonset 400 eller tilsvarende.

Symbolforklaring:

- Allsidig lager/primærretning/sekundærretning
- Ensidig lager

Merknader belegning

Henvisninger:

Vegnormal N400 Bruprosjektering (2026-01-01), punkt 12.2.7.
Retningslinje R761 Prosesskode (2026-03-14), prosess 87.152 og 87.1531

Avslutning i bruende:

Det skal benyttes prefabrikkert helsveist asfaltmembran i henhold til vegnormal N400 Bruprosjektering (2026-01-01), punkt 12.2.2 tilsvarende fuktisolering type A3-2 med minimum tykkelse 4,5 mm.

Tilslutning mot betongkant:

Krav til materialer som beskrevet i vegnormal N400 Bruprosjektering (2026-01-01), punkt 12.2.7.

Det forskales med egnet stålprofil eller lignende som lett lar seg fjerne etter utlegging av bind- og slitelag. Arbeidsoperasjonen kan utføres for hvert asfaltlag. Forskaling skal bygge minimum 20 mm ut fra vertikal betongflate og ligge an i overkant fuktisolering i den første arbeidsoperasjonen. Umiddelbart etter legging av det aktuelle asfaltlaget fjernes forskaling, hvis nødvendig varmes den opp for at den skal slippe fra underlaget. Fugen fylles deretter opp med Topeka 4S eller tilsvarende og formes med hulkil i overkant med fall ut fra føringskant/kantdrager mot slitelaget slik at vann ledes bort.

Fuge skal være ren og tørr ved oppfylling.

Tegningsnummer		Revisjon	
K131			
Rev	Tekst	Utført	Kontr
Dato			
Prosjekt			
Anbudsgrunnlag			
Oppdragsgiver			
Midt-Telemark kommune			
Oppdragsleder			
asplan viak			
Prosjektfase			
Anbudsgrunnlag			
Dato	Oppdragsnr	Koordinatsystem	Haydedatum
22.10.2026	652334-01	UTM Sone 32	NN2000
Utført av	Kontrollert av	Godkjent av	Målestokk
CP	HH	ØS	Som vist
Format			
A1			
Juvsåa g/s-bru			
Belegning og lager			
Tegningsnummer		Revisjon	
K131			
Fag	Type	Etg	Lapenr