



Støttemur elv prinsippsnitt ved bru
1 : 50

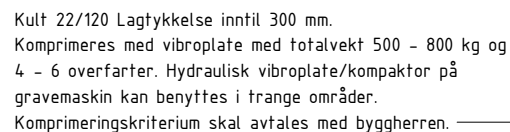

Støttemur elv prinsippsnitt ved terreng
1:50

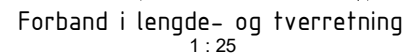