



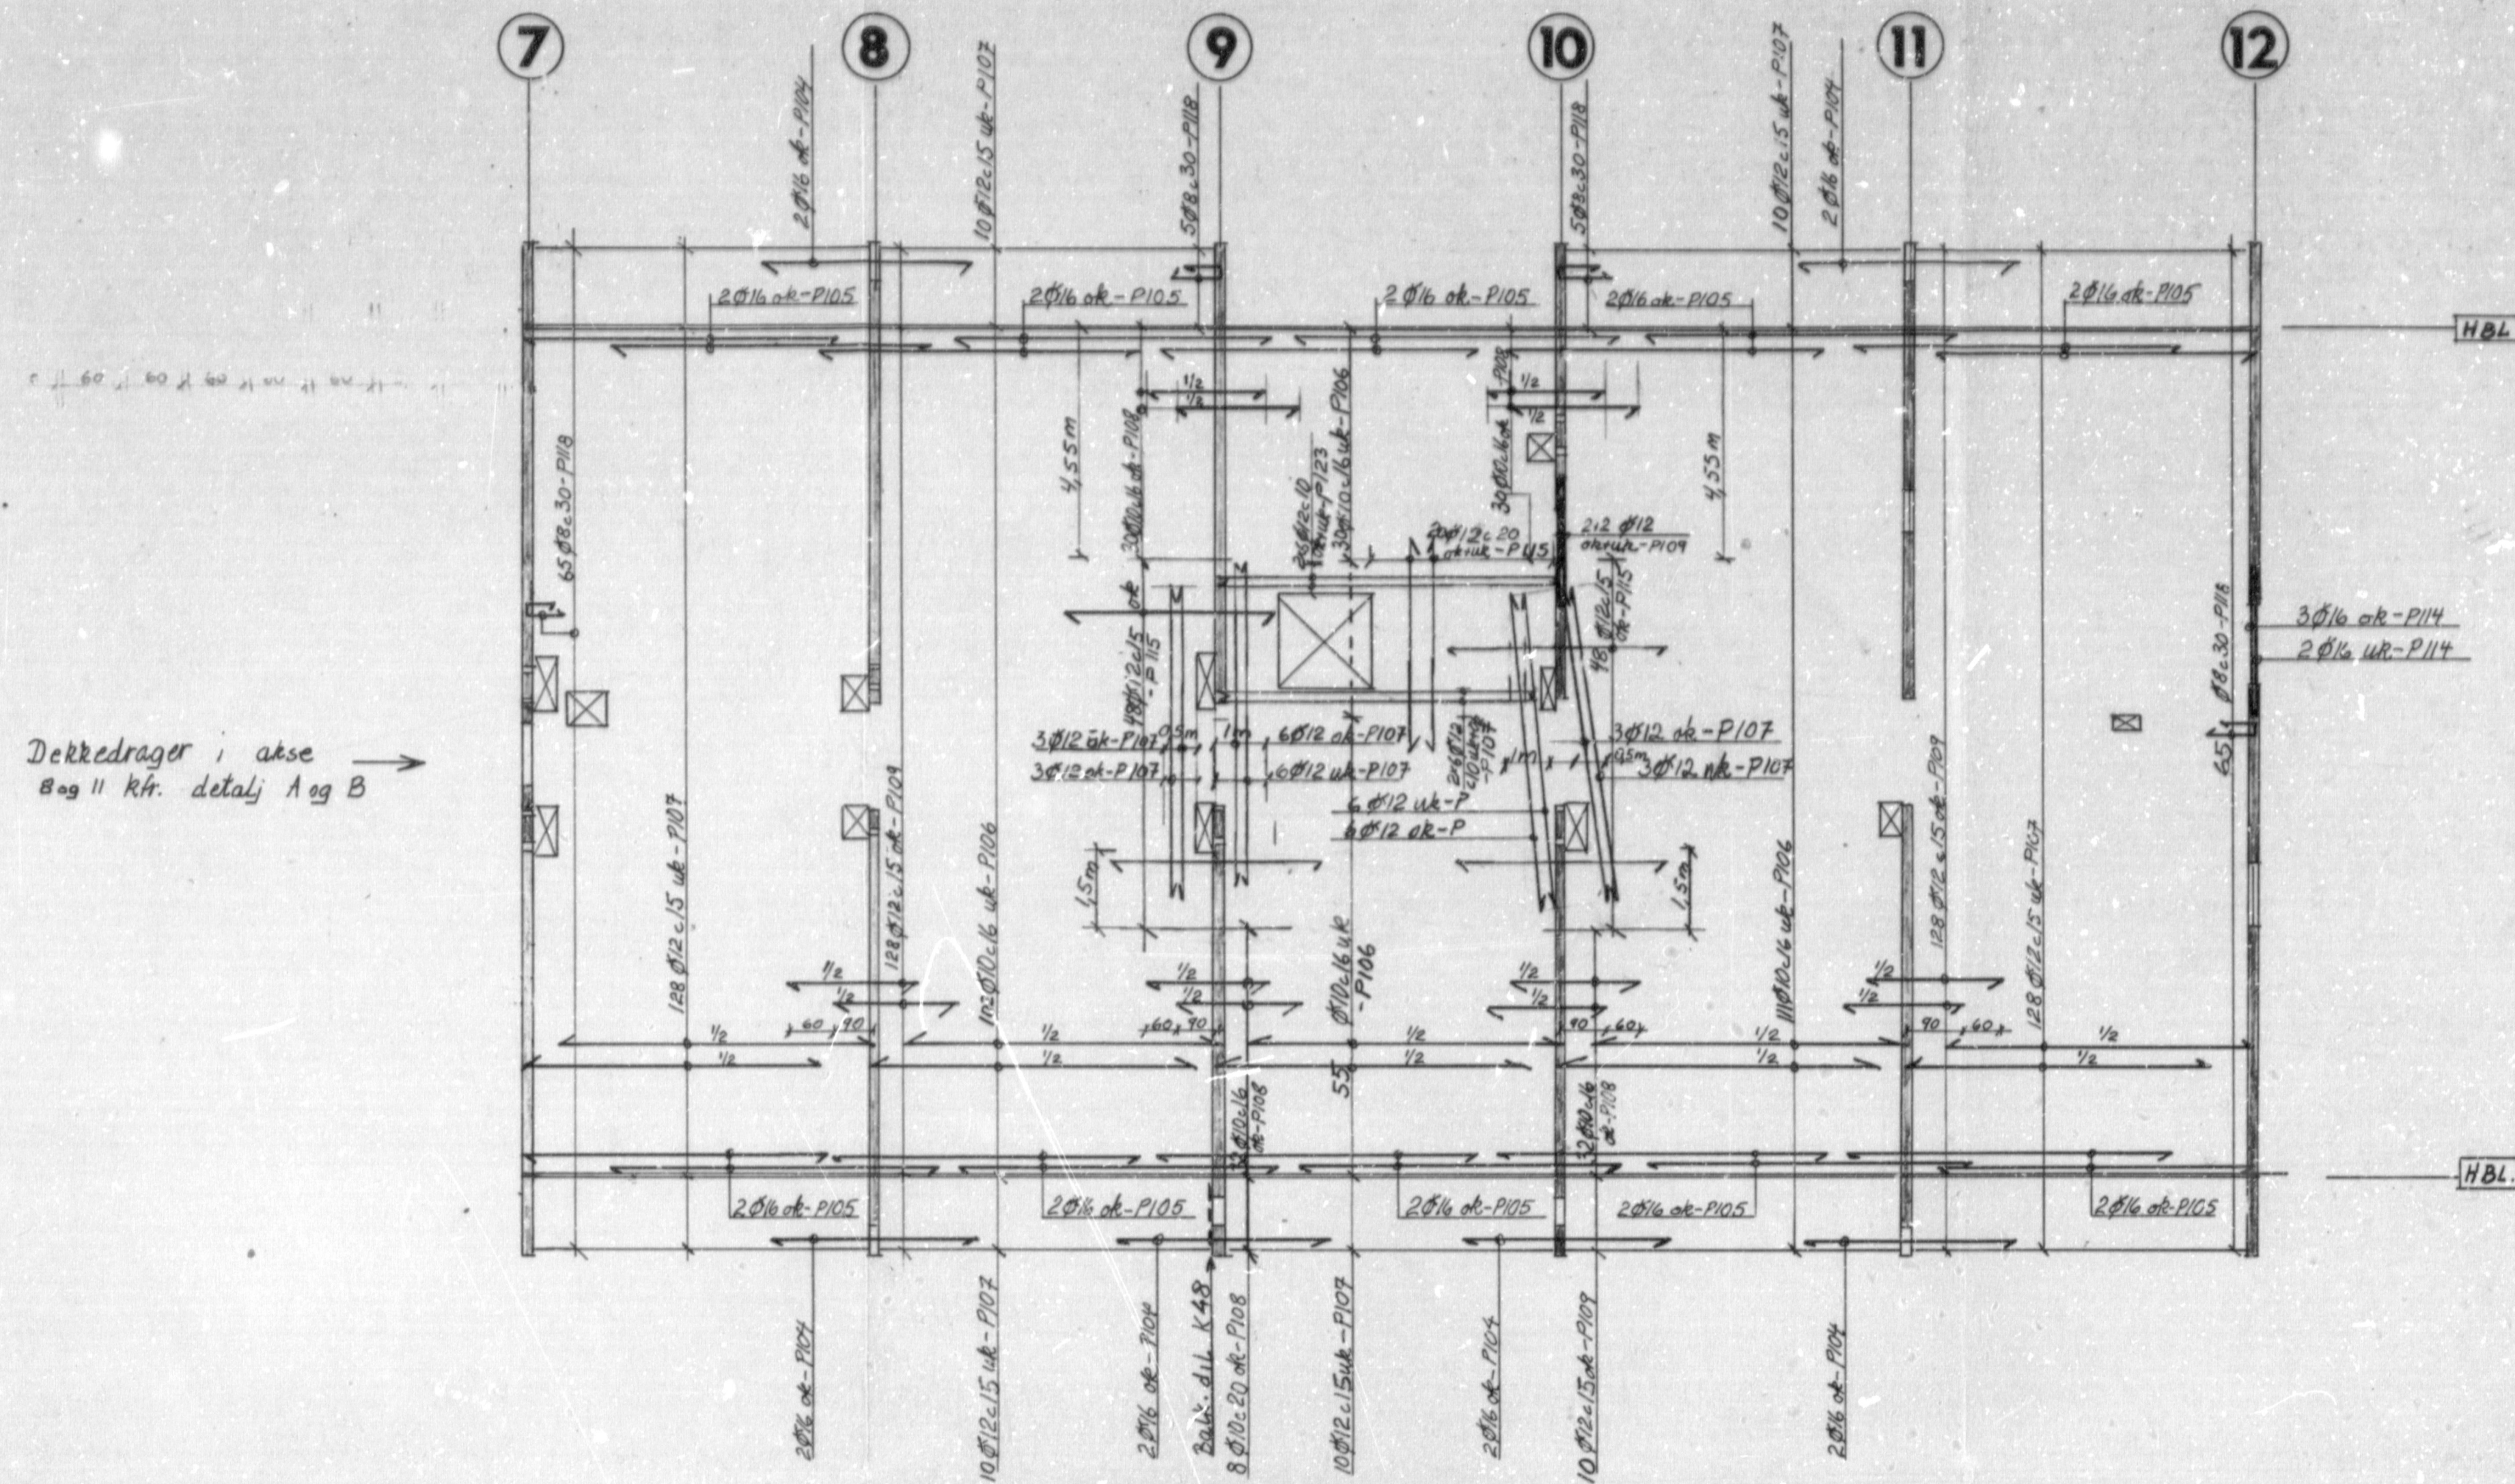

Dekkedrager i akse 8 og 11. detalj A og B

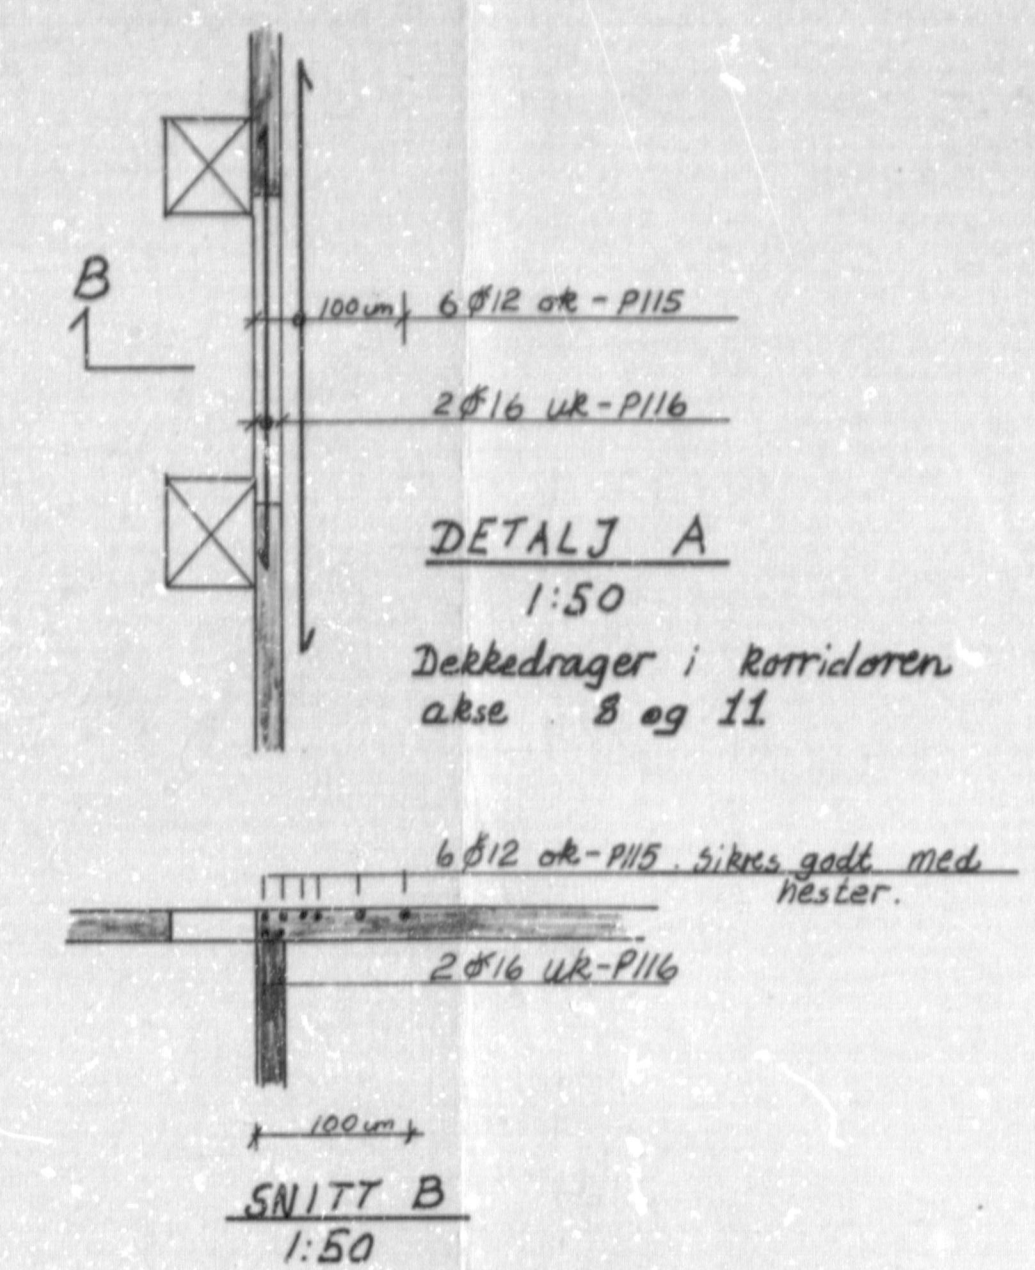

DETALJ A
1:50
Dekkedrager i korridoren
akse 8 og 11

SNITT B
1:50

- MERKNADER**
1. Betongkvalitet C15
 2. Overdekning 1,5 cm
 3. stålkvalitet ks 50, ks 405
 4. utførelse "Normal kontroll"
 5. Fordelingsarmering
- På uk jern Ø8 c 50 - P
På ak jern 4Ø10 - P

ARKIVEKSEMPLAR

BYGNINGSKONTROLLEN I OSLO
STATISK KONTROLLERT 12.6.1975
J. Curry

OSLO-BYGNINGSKONTROLL
MOTTATT
15.6.1975

REV.	DATO	REV. OMFATTER	REV. AV	KONTR.

SELVAAG-BYGG

PROSJEKT VESTLI

FELT Dsyd GARDIS NR. 100 BRUKS NR. 1,5 m. fl.


TEGNING OMFATTER ARMERING DEKKE OVER 9. ETG. AKSE 7-12 (TAKDEKKE).

MAL 1:100, 1:50 DATO 9.5.75 TEINET AV 28.8.80 KONTROLL 28.8.80


PROSJEKT NR. 1118 GRUPPE HUSNR. NR. 59.7

TEGN. NR. 1118 .K. 59.7

TEGNINGENE ER
NEDFOTOGRAFERET - 21 X

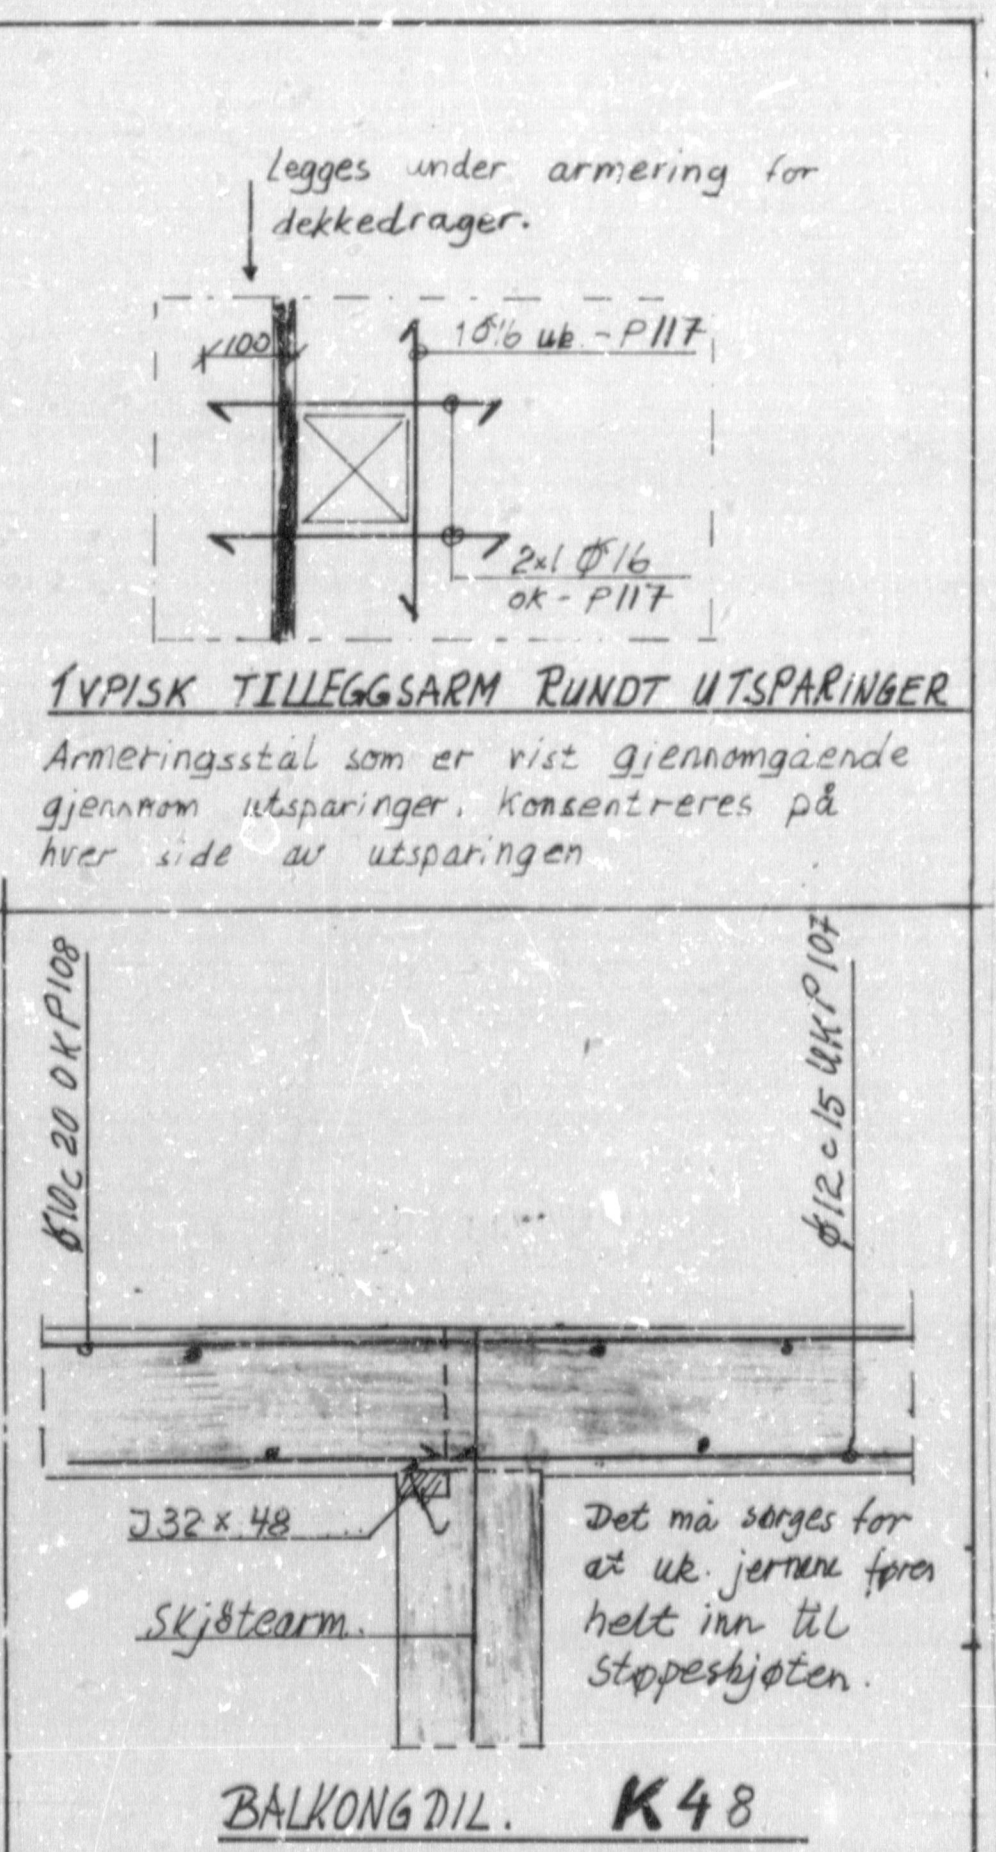

TYPISK TILLEGGSARM RUND UTSPARRINGER
Armeringsstål som er vist gjennomgående gjennom utsparring. Konsentreres på hver side av utsparringen

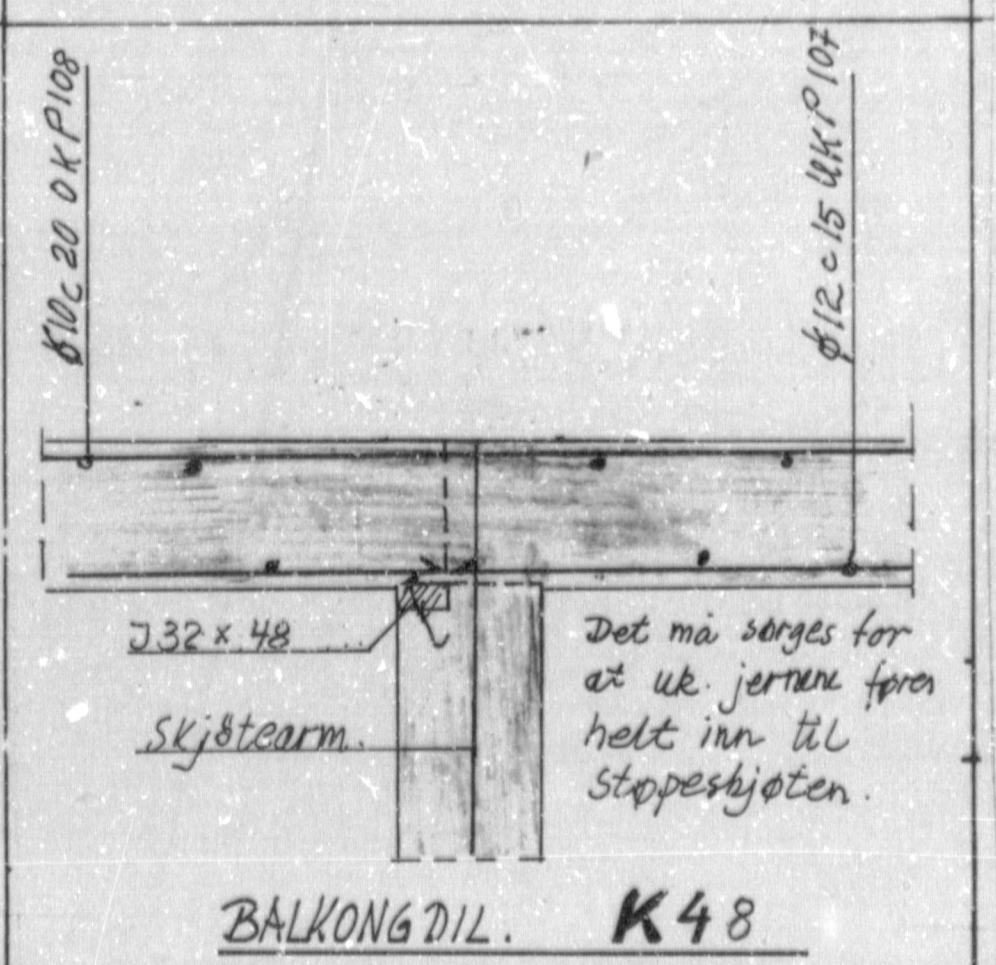

BALKONGDØL. K48

