

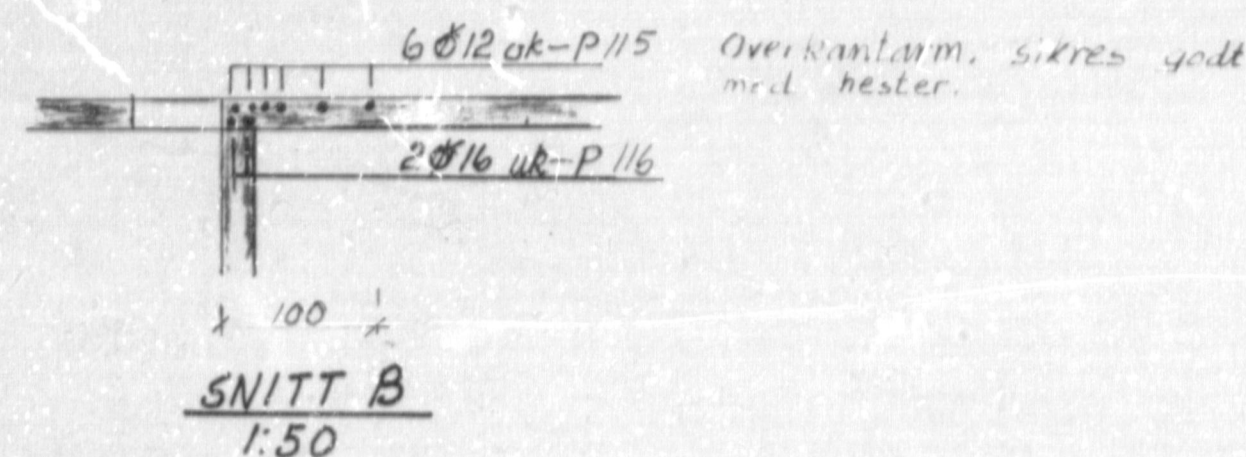
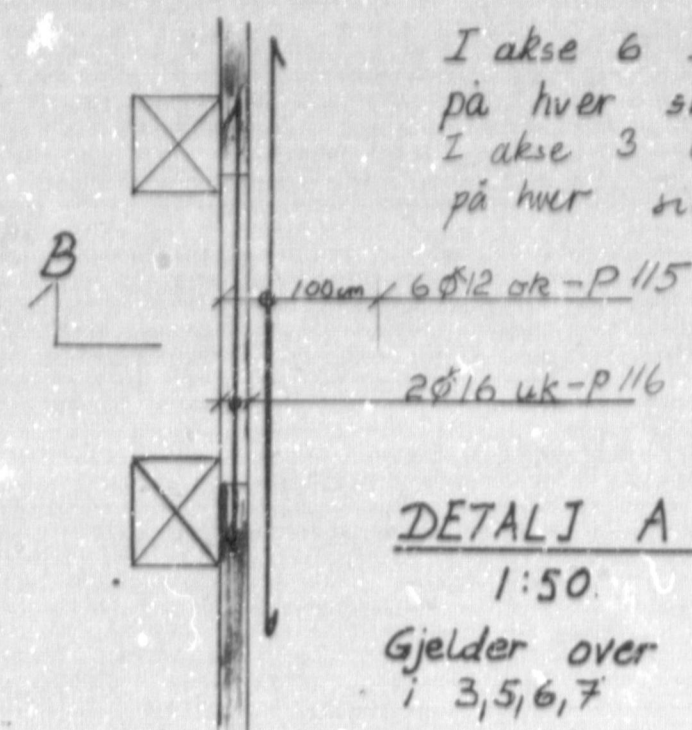
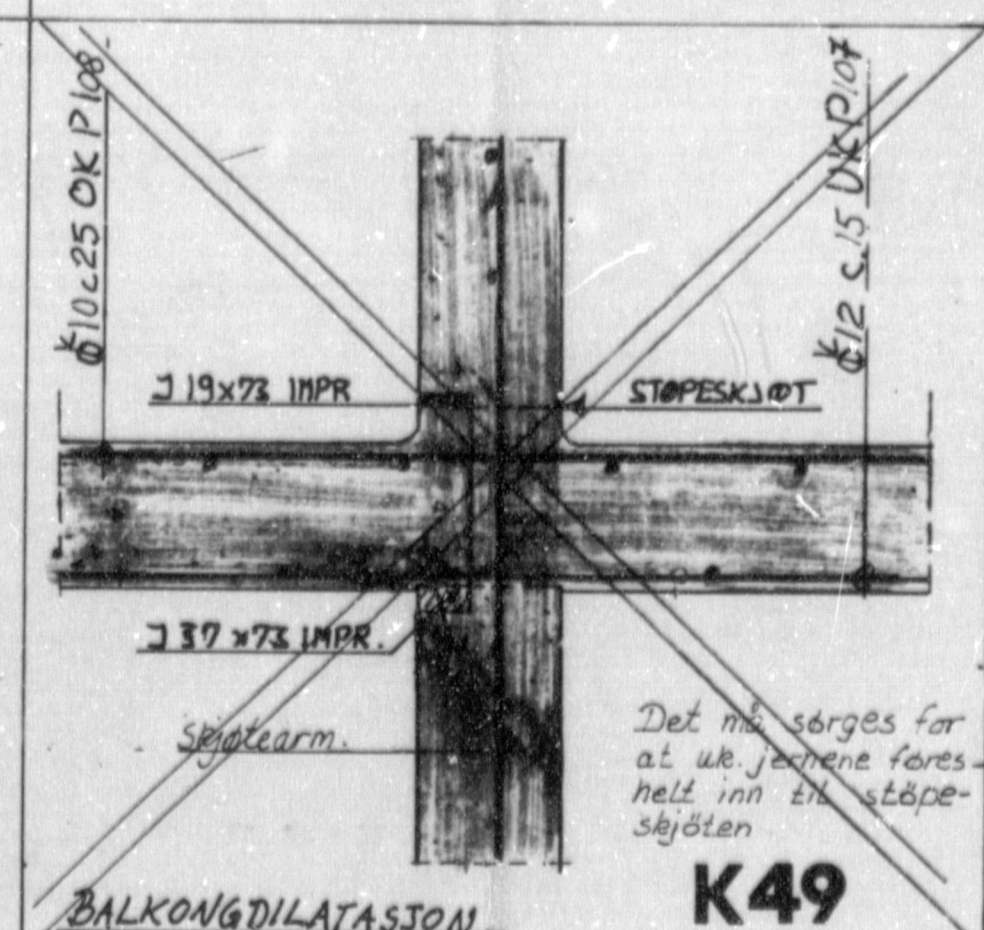
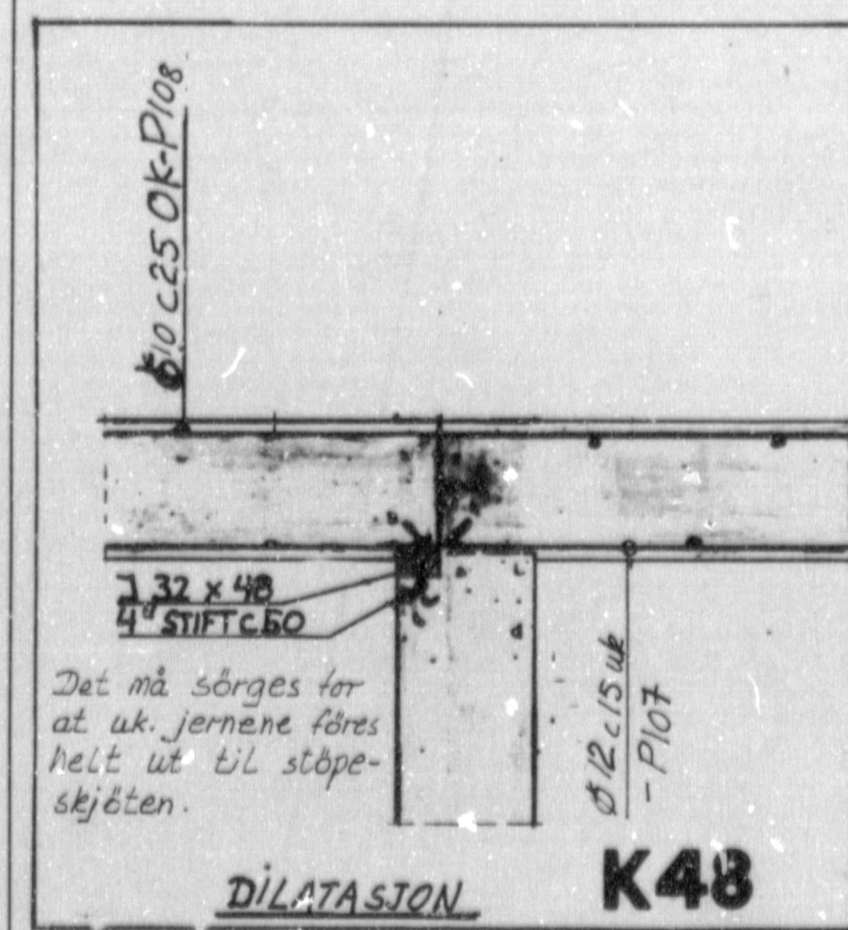
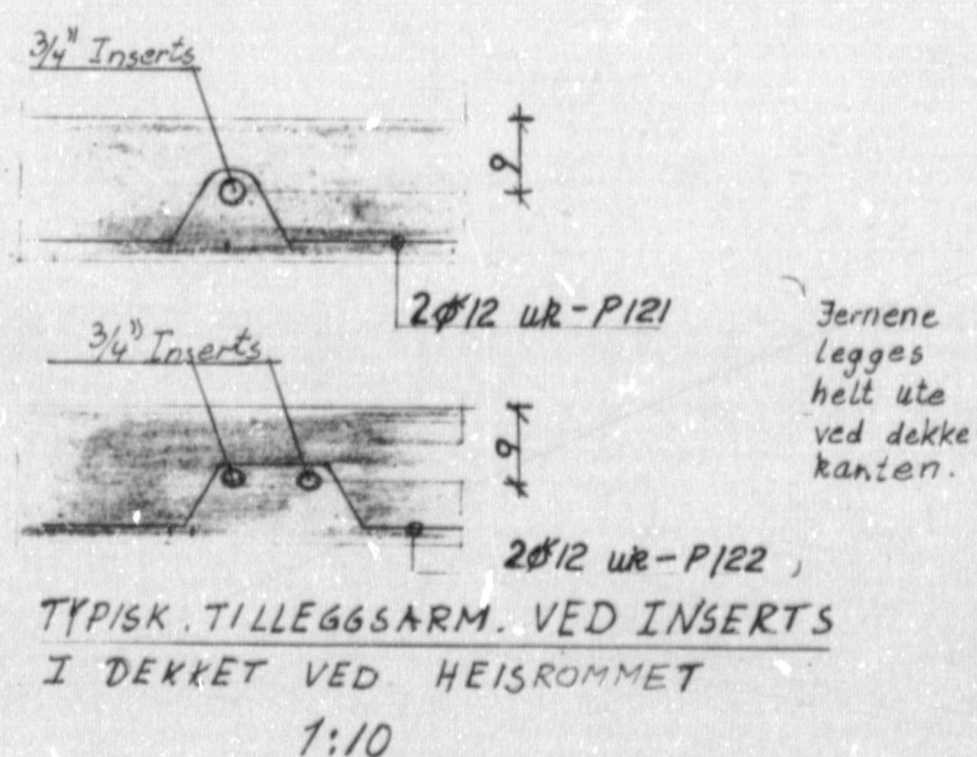


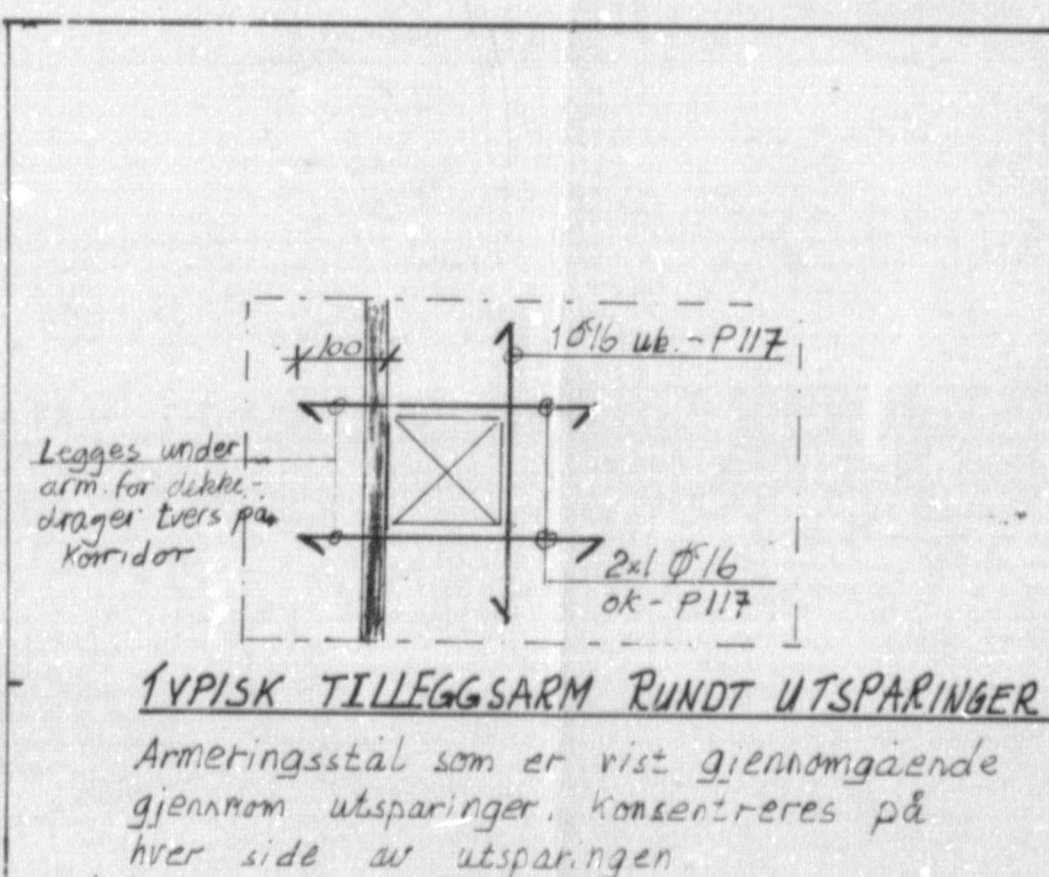


8 NB

Områdene rundt heissjakter må stemples så snart som mulig ettersom dekkforstærkingen rives. Stemplingen må ikke fjernes før prefab elementene er på plass og insertsen er virksom.

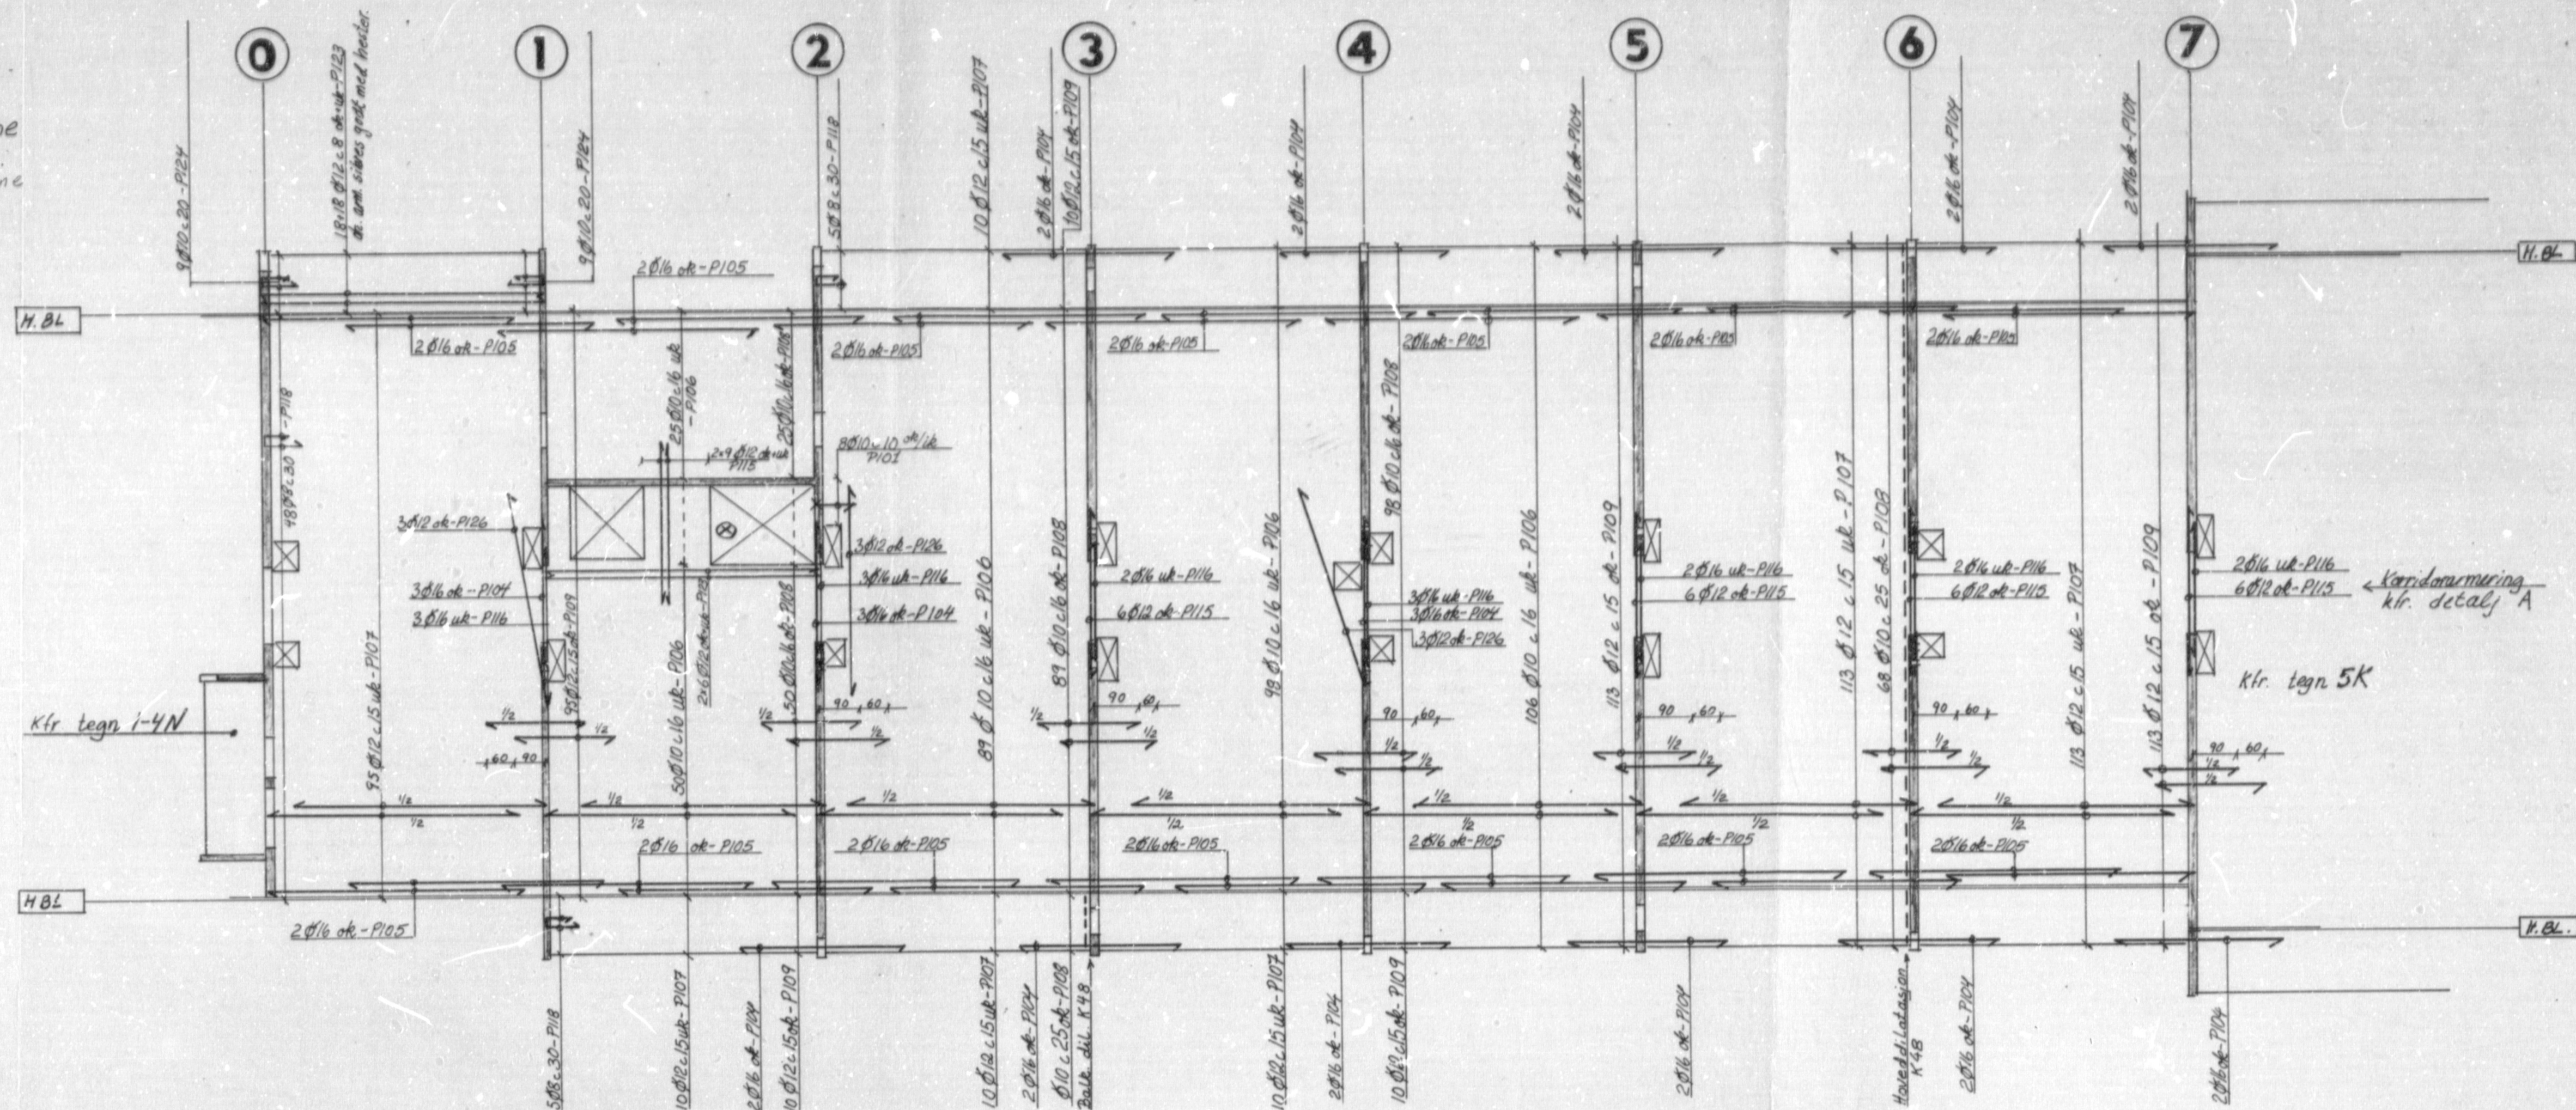


MERKNADER

1. Betongkvalitet C15
 2. Overdekning 1,5 cm
 3. Stålkvalitet Ks.50, Ks.40s
 4. Utførelse "Normal kontroll"
 5. Fordelingsarmering
- På uk jern Ø8, 50-P
På ok jern 4Ø10 -P

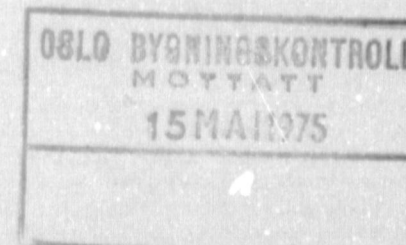

ARKIVEKSEMPLAR

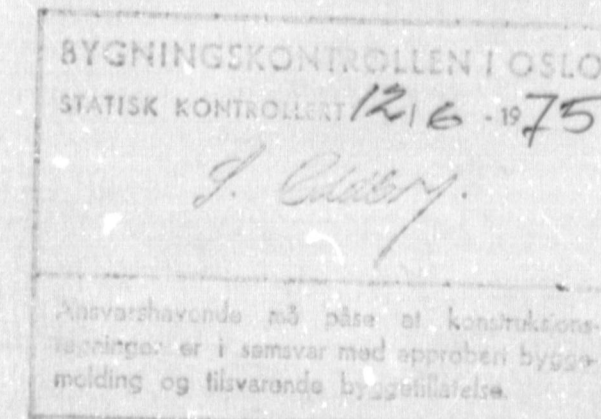

REV.	DATO	REV. OMFATTER	REV. AV	KONTR.

SELVAAG-BYGG

PROSJEKT VESTLI

FELT 1. syd. GARD. NR. 100. BRUKS. NR. 1,5 m H.

TEGNING OMFATTER ARMERING DEKKE OVER 8 ETG. AKSE 0-7. (TAKDEKKE).

MÅL 1:100, 1:50. DATO 6.5.75. TEGNET AV 2280. KONTROLL 2280.

PROSJEKT NR. GRUPPE HUSNR. NR. REV.

TEGN. NR. 1118. K. 59. 8.

TEGNINGENE ER NEDFOTOGRAFERT - 21 X

