

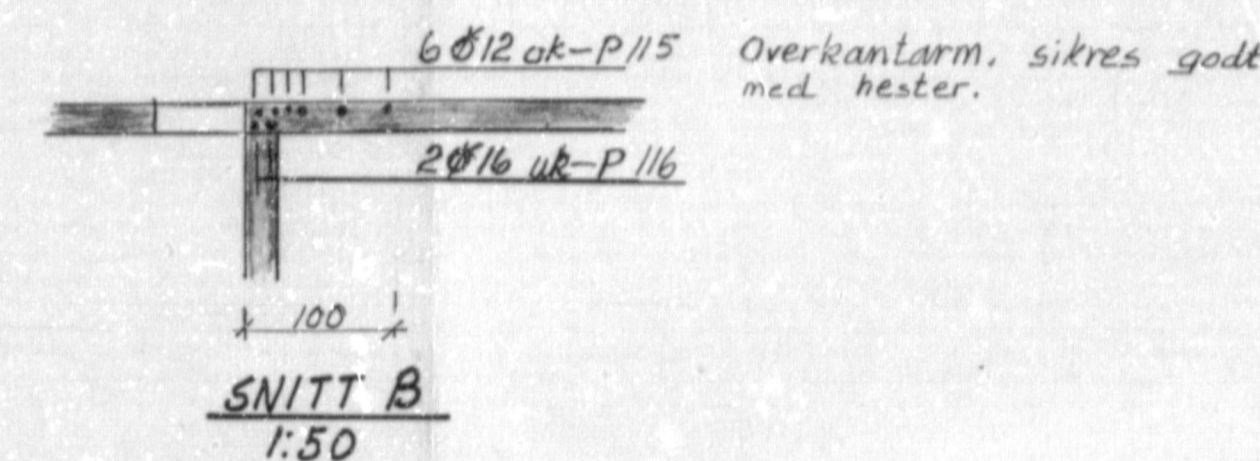
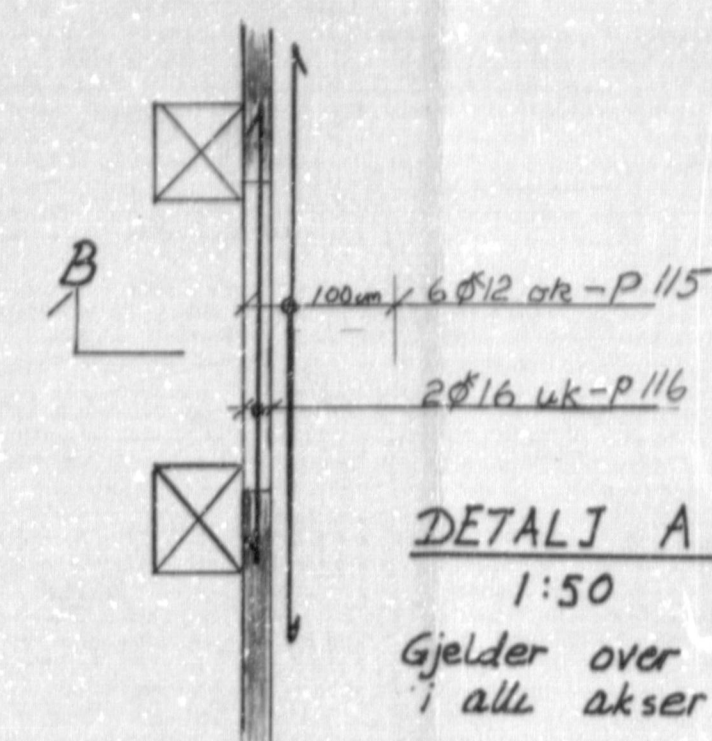
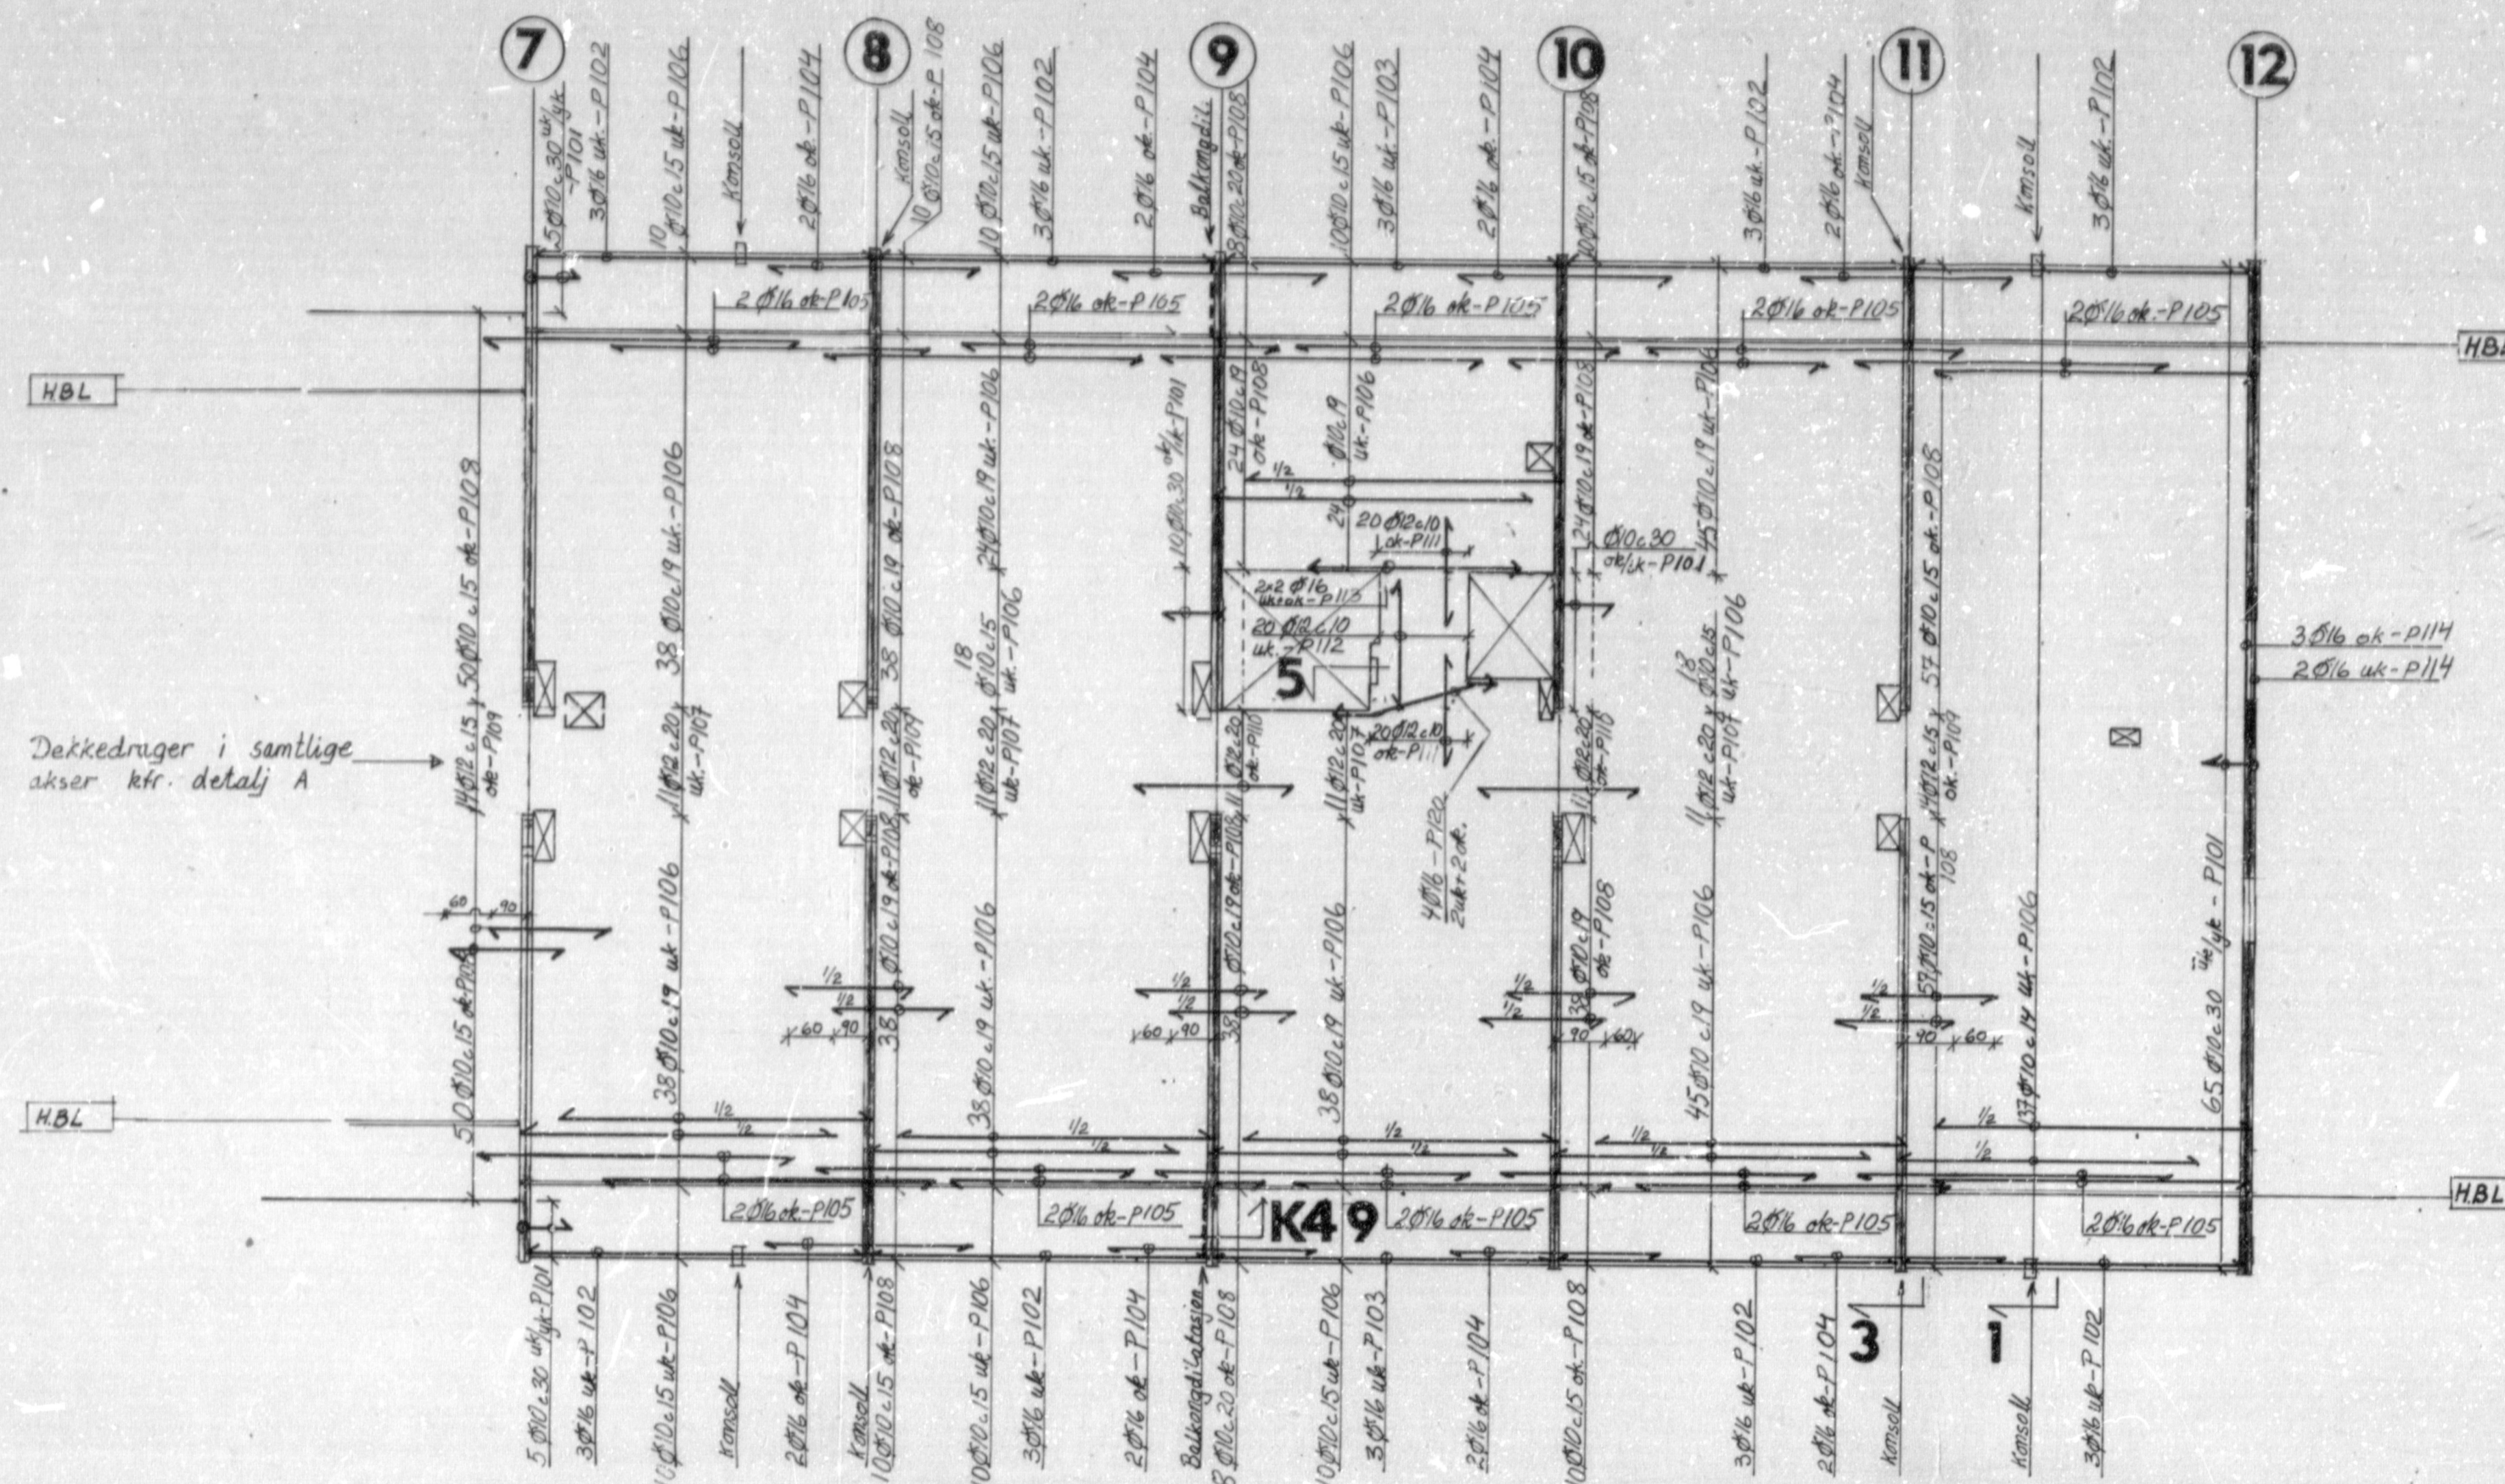
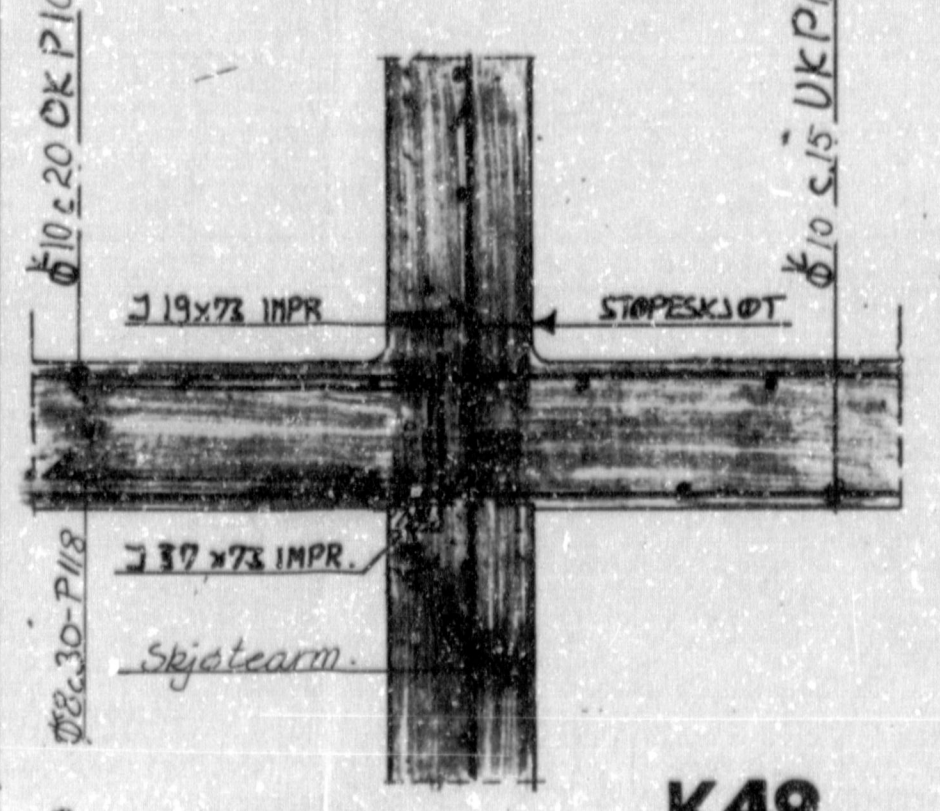
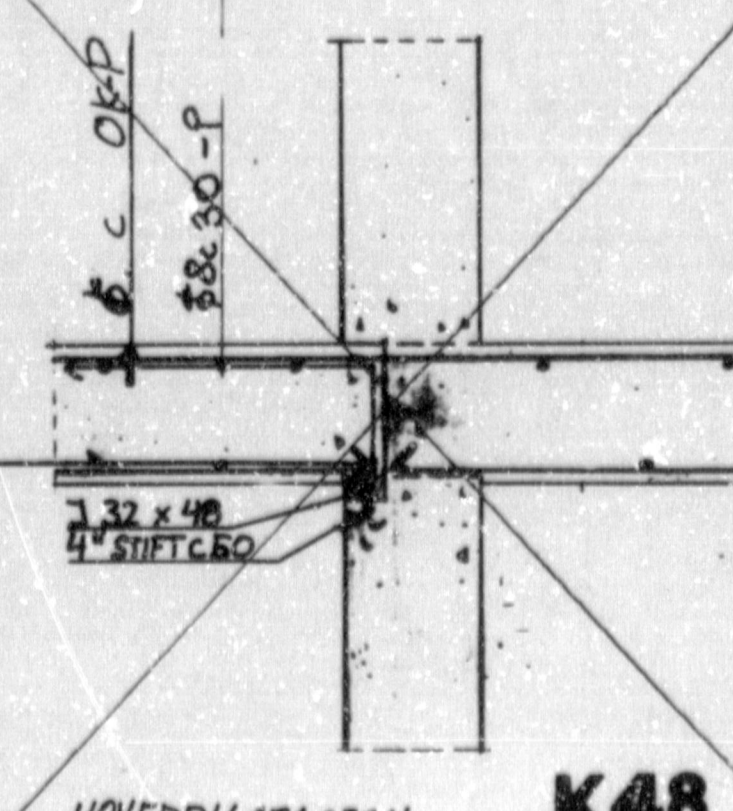
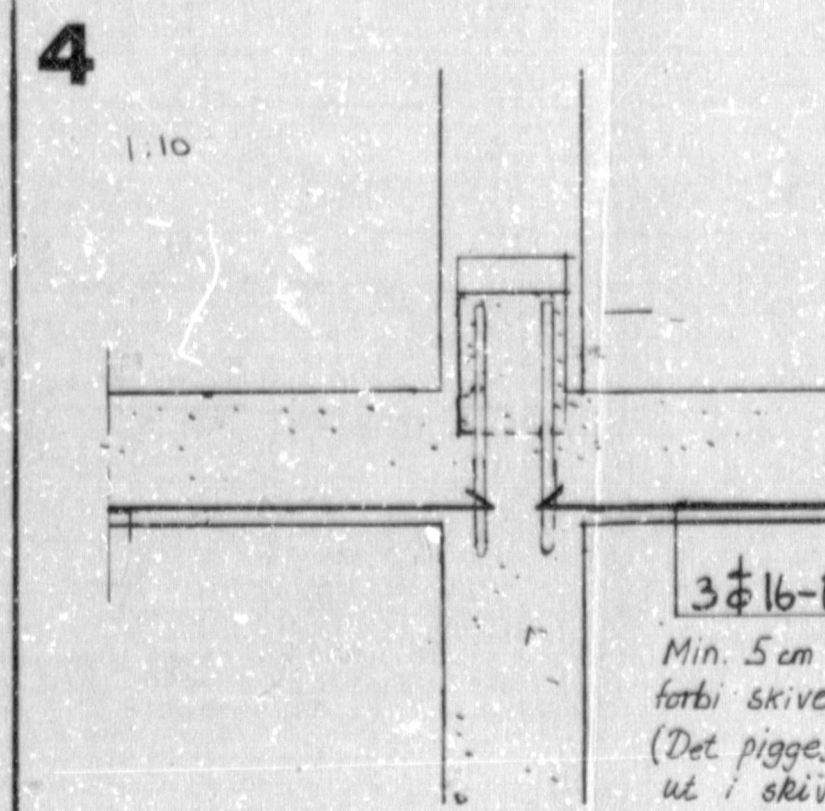
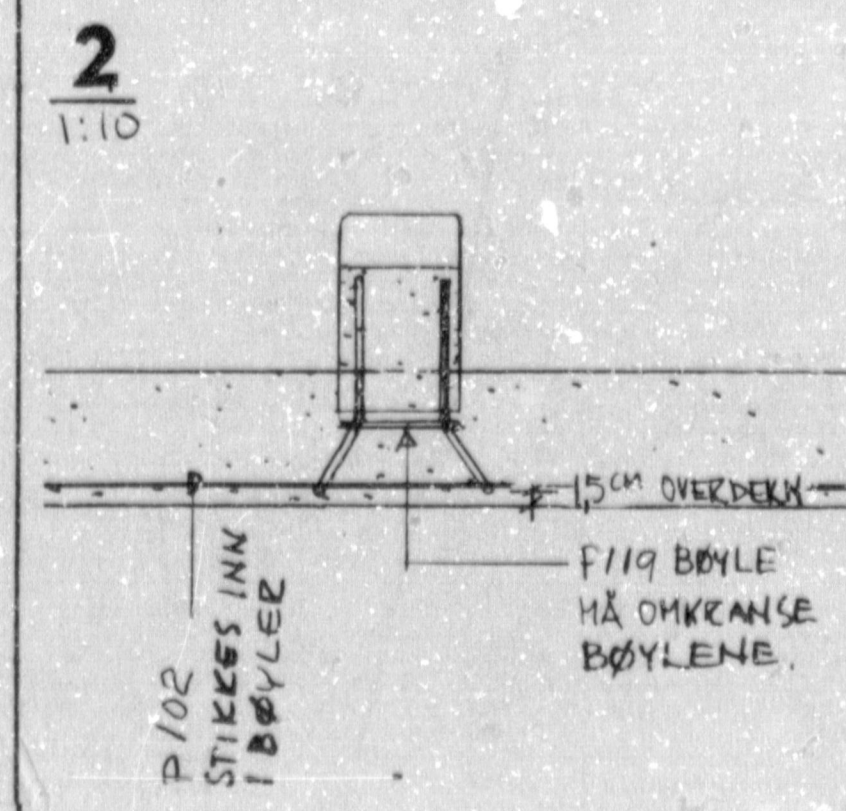
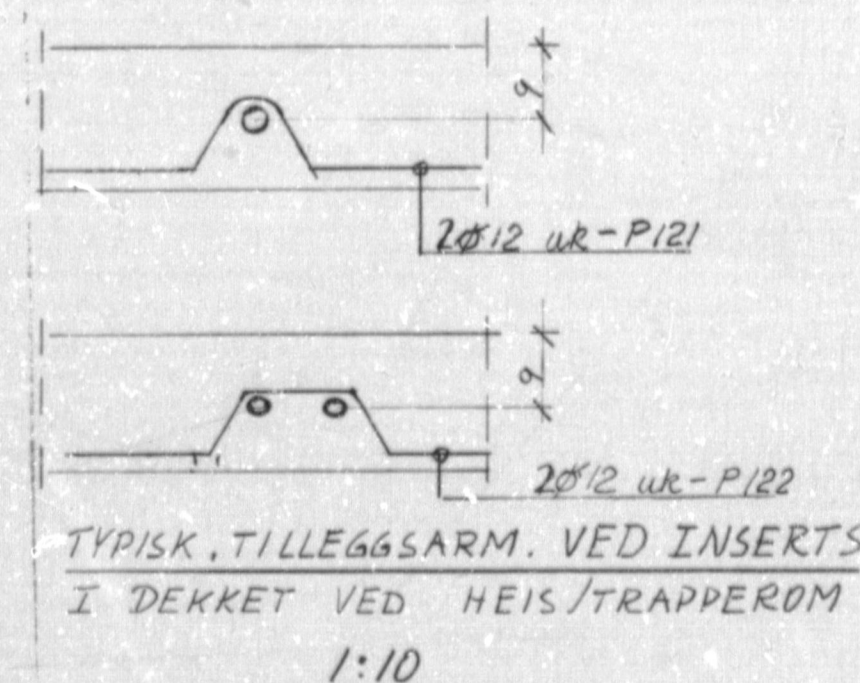
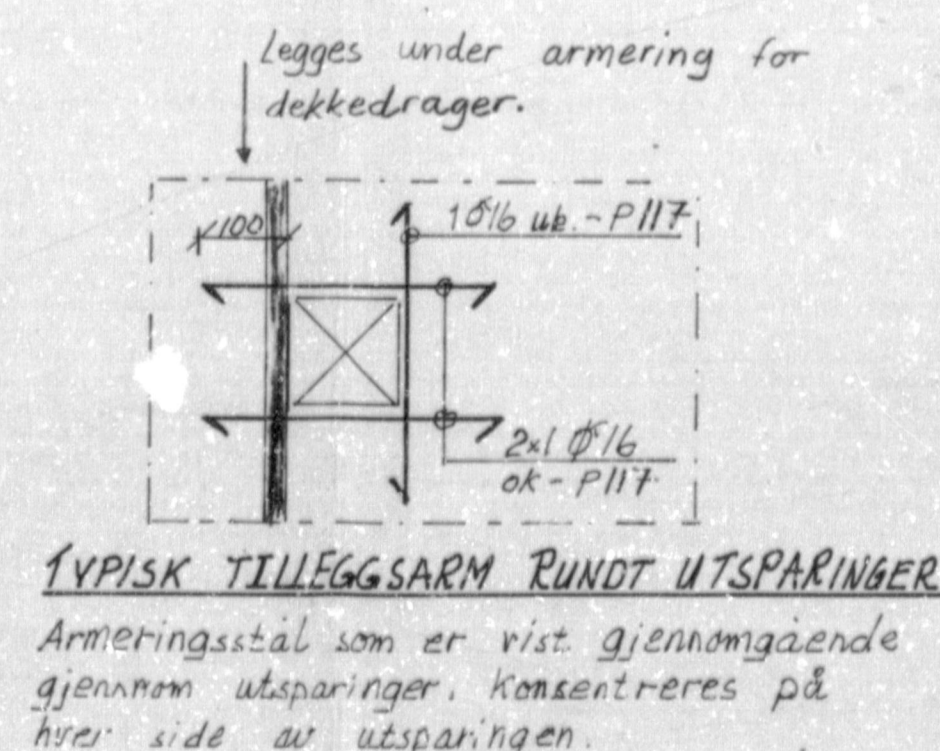
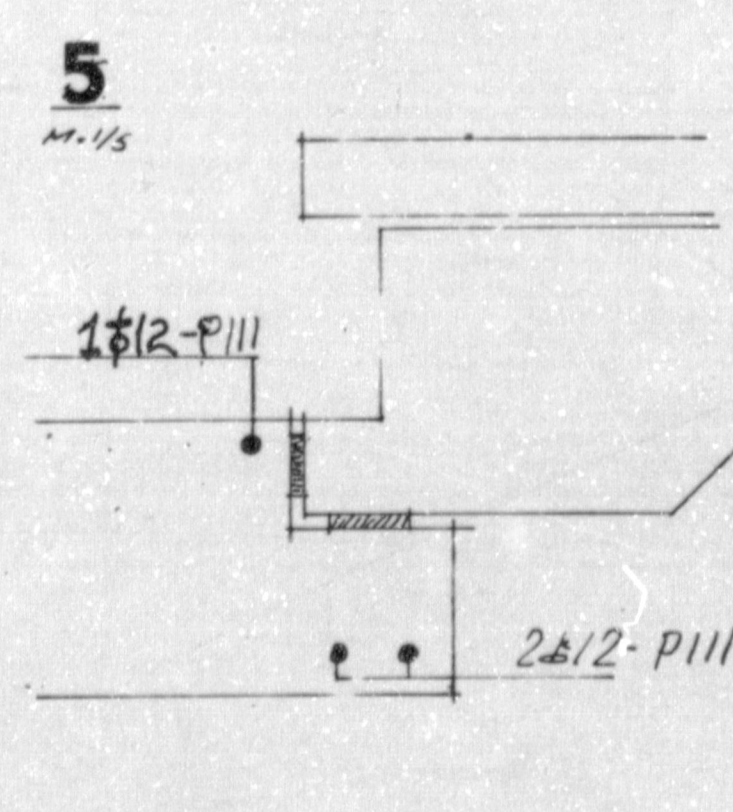


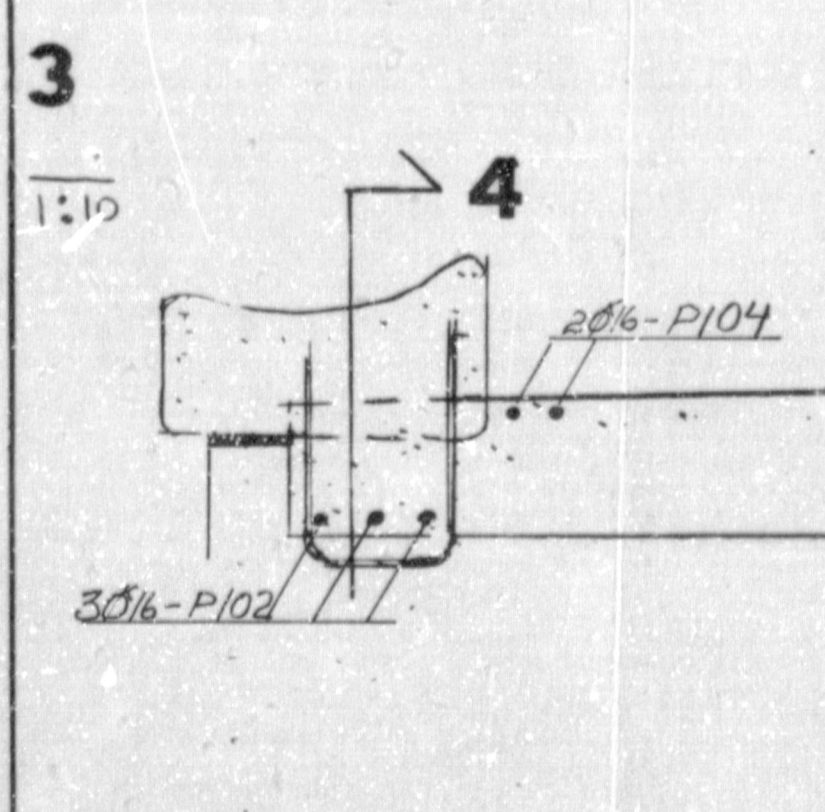

NB? Områdene rundt trapp- heissjaktene må stemple så snart som mulig ettersom dekkeforskalingen rives. Stemplingen må ikke rives før prefab. elementene er på plass og insertene er virksomme.

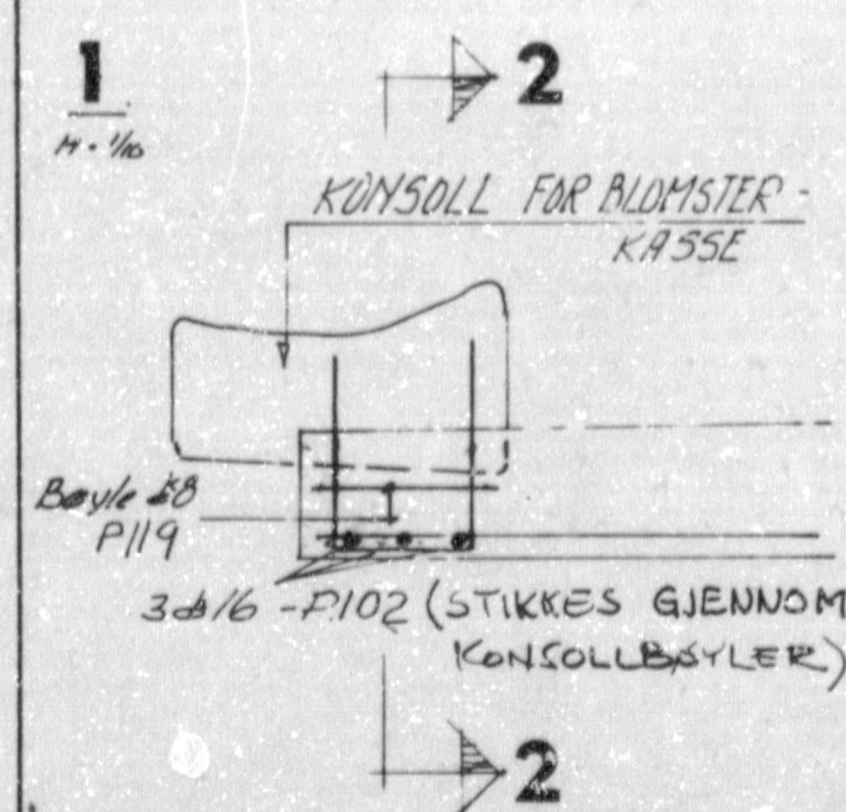

TEGNINGENE ER NEDFOTOGRAFERET - 21X

ARKIVEKSEMPLAR

MERKNADER

- BETONG I TERRASSER C 25 overdekn. 2,5 cm
I VEGGER C 25 --- 1,5 cm
I DEKKER C 15 --- 1,5 cm
- STÅLKVALITET Ks50
BØYLER Ks40S
- ARM.-STÅL SOM ER VIST GJENNOMGÅENDE GJENNOM UTSPARINGER KONSENTRERES PÅ HVER SIDE AV UTSPARINGEN.
- FORD. ARM. PÅ UK. ARM. 50
PÅ O.K. ARM. 40-10-P
PÅ O.K. ARM. 40-10-P

BYGNINGSKONTROLLEN I PÅLOTTERRASSER 50
STATISK KONTROLLERT 1975
J. C. C. C.

Ansvarende må påse at konstruksjons- tegninger er i samsvar med approbert bygge- maling og tilsvarende byggeskillet.

Ansvar. arm. ved heis- trapperom

14.4.75

100 15m

100 15m

B81/B90

ARMERING DEKKE OVER 1. ETG. AKSE 7-12.

1:100, 1:50, 1:10, 1:5

10.4.75

SELVAAG-BYGG