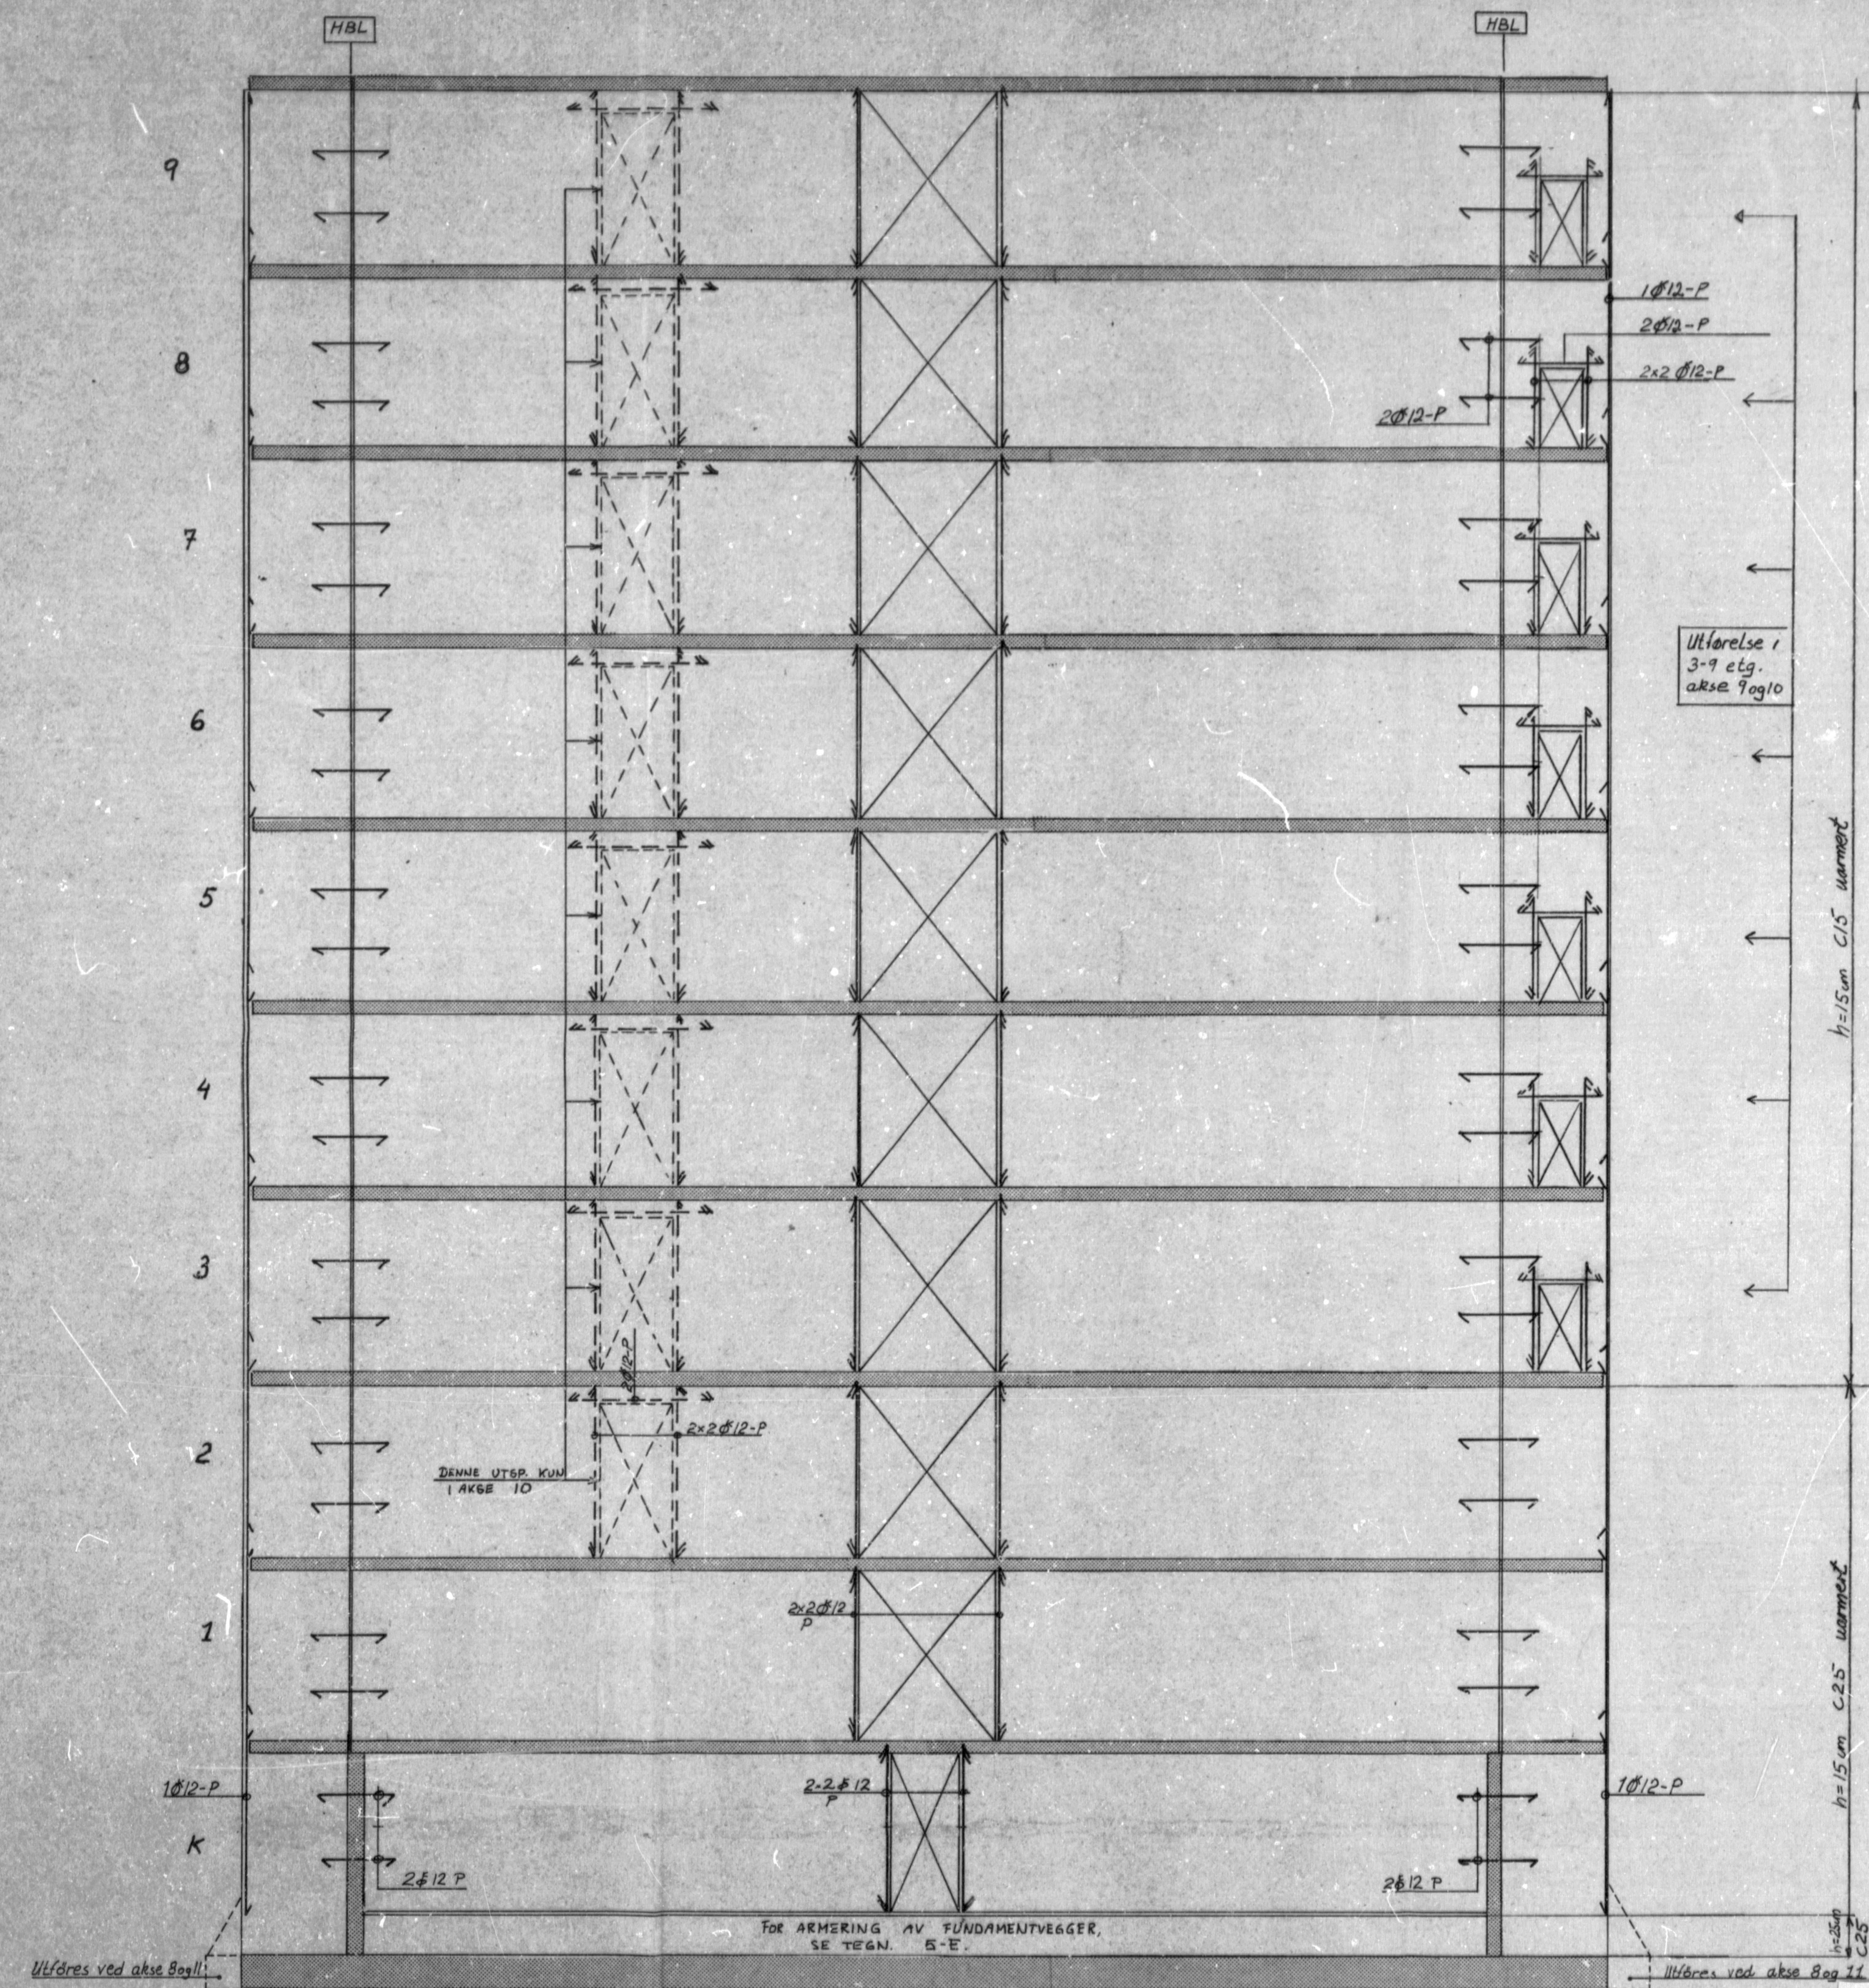

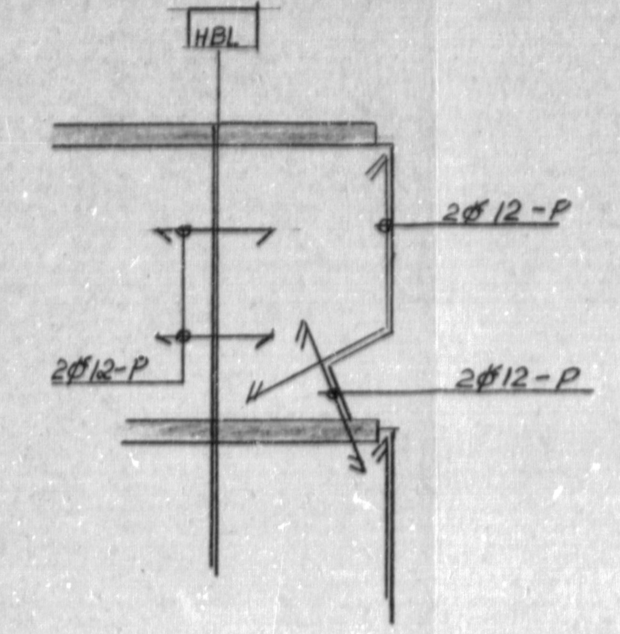

Utførelse i 2-8 etg akse 8 og 11
Utsparing for blomsterkasse
Gjelder begge fasadene

ARKIVEKSEMPLAR

BYGNINGSKONTROLLEN I OSLO
STATISK KONTROLLERT 7 / 3 - 1975

Ansvarshavende må påse at konstruksjonstegninger er i samsvar med approbert byggemelding og tilsvarende byggetillatelse.

OSLO BYGNINGSKONTROLL
MOTTATT
5 MAR 1975

BYGGESTED: VESTLI	BYGG TYPE: B81/B90
D SYD — 59	TEGN. OMFATTER: ARMERING SKIVER AKSE 7,8,9.10,11.
100 — 1,5 m fl	MÅL: 1:50 — DATO: 3.3.75
	TEGN. NR: 3 — GRUPPE: H
	SELVAAG-BYGG

TEGNINGENE ER NEDFOTOGRAFERT - 21 X