





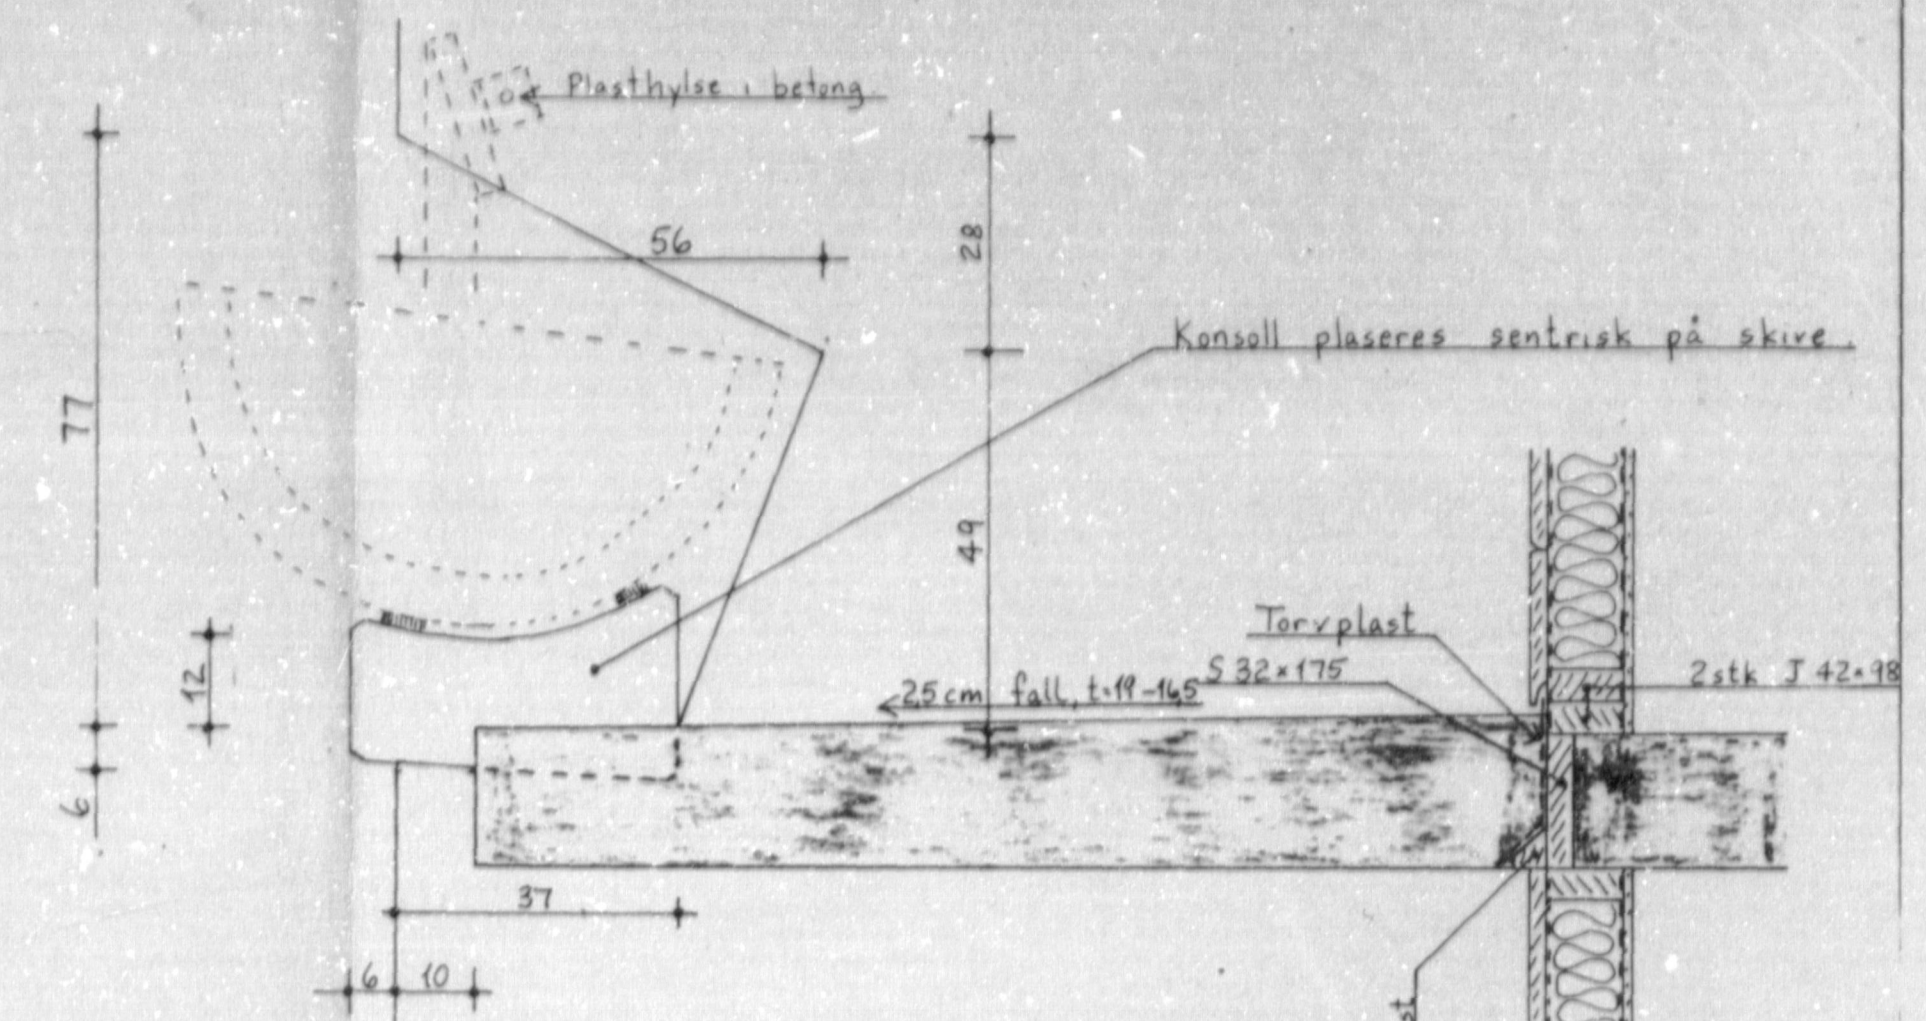



Områdene rundt trappe- og heisesjaktene må stemples så snart som overhodet mulig ettersom dekkforskalingen rives. Stempleingen må ikke rives før prefab. elementene er på plass og insertene er virksomme

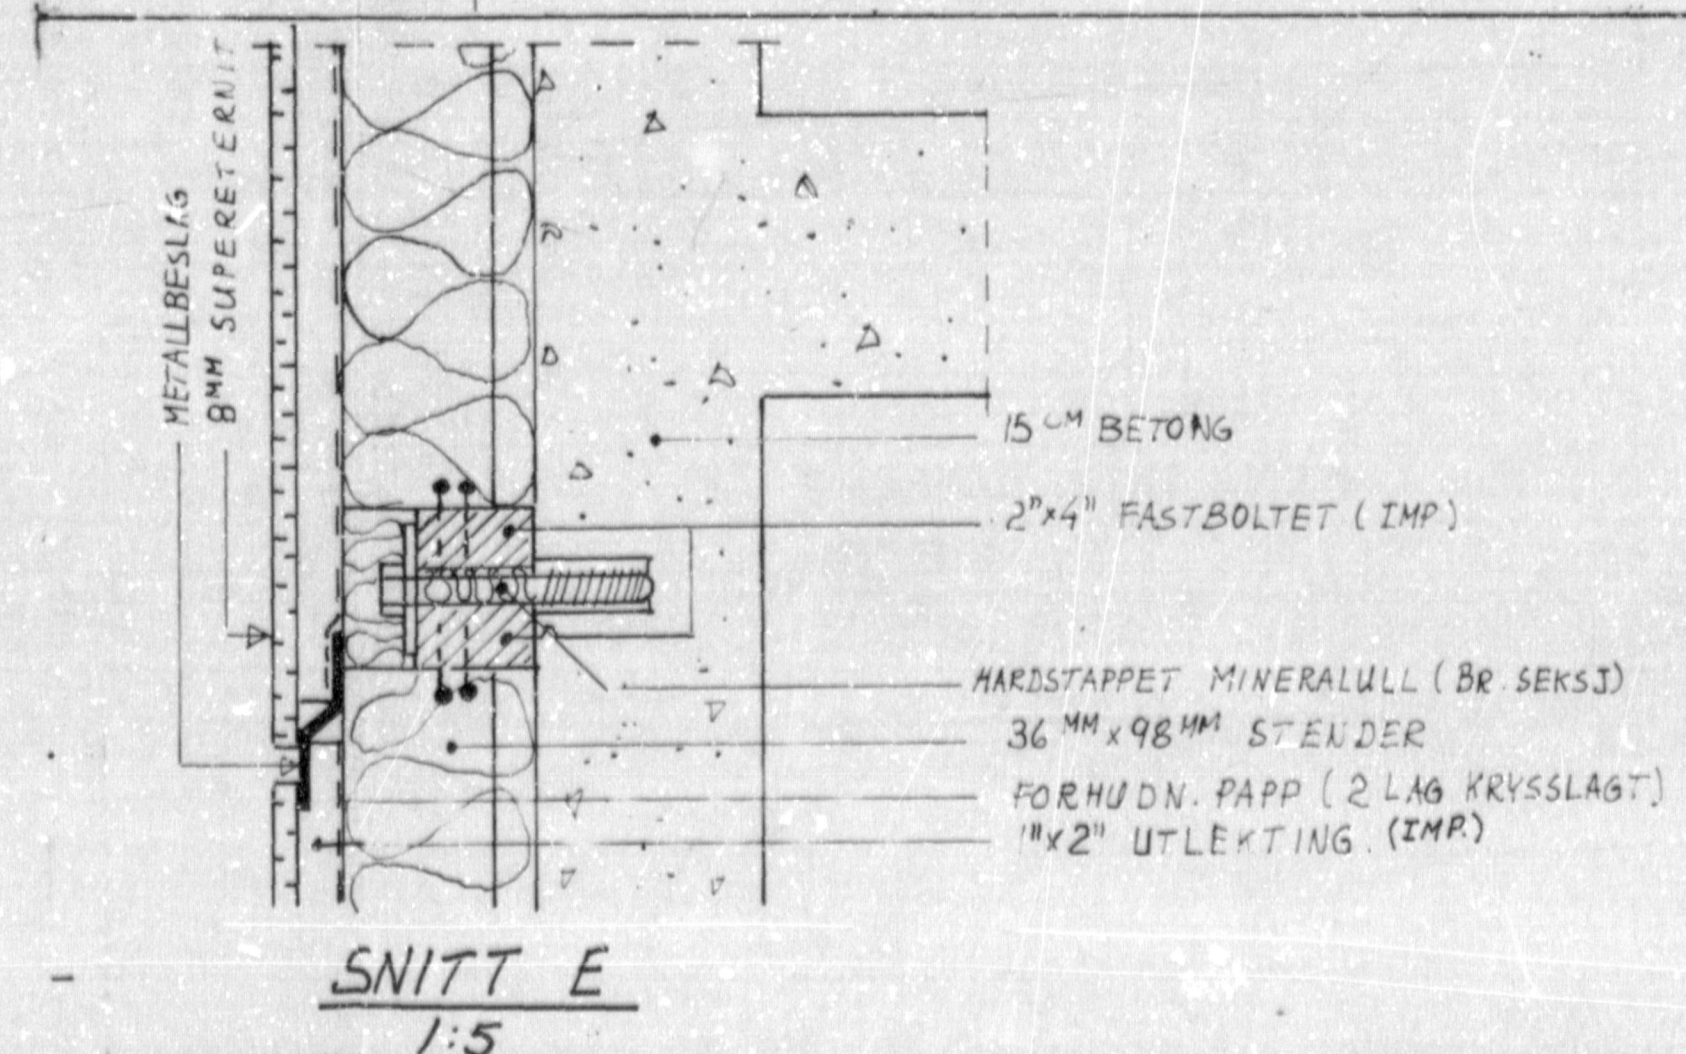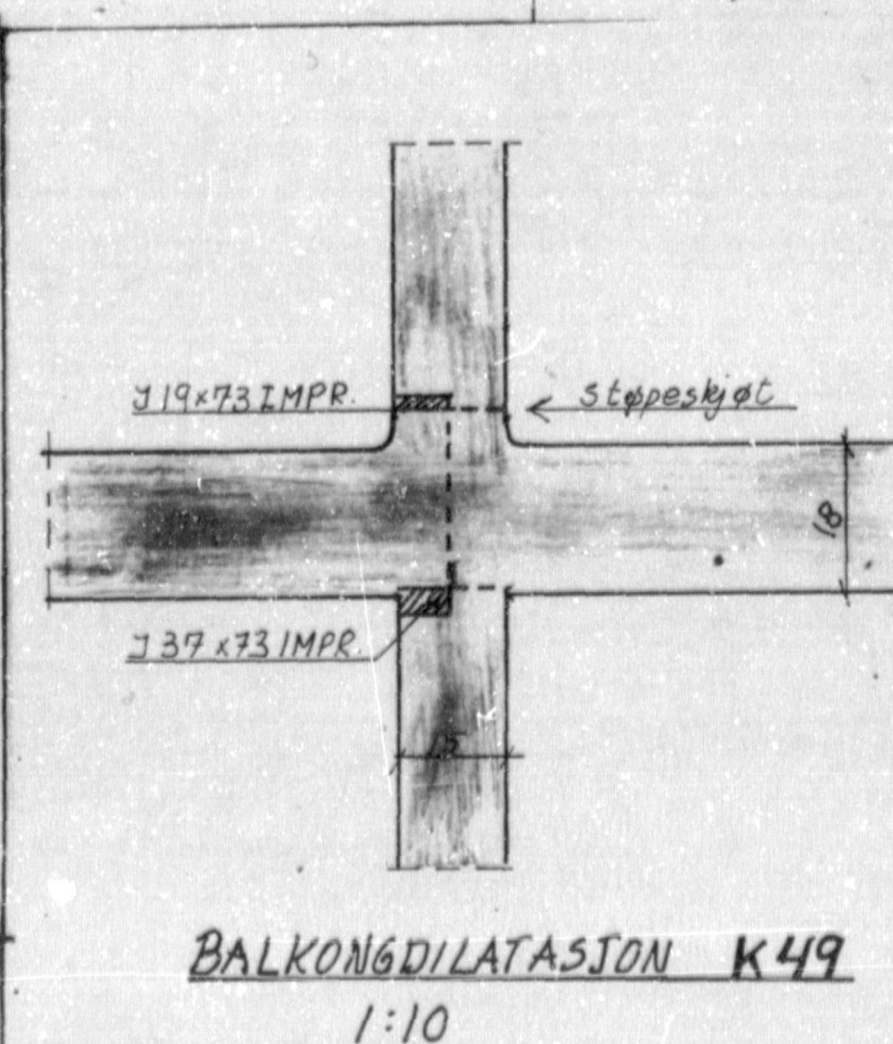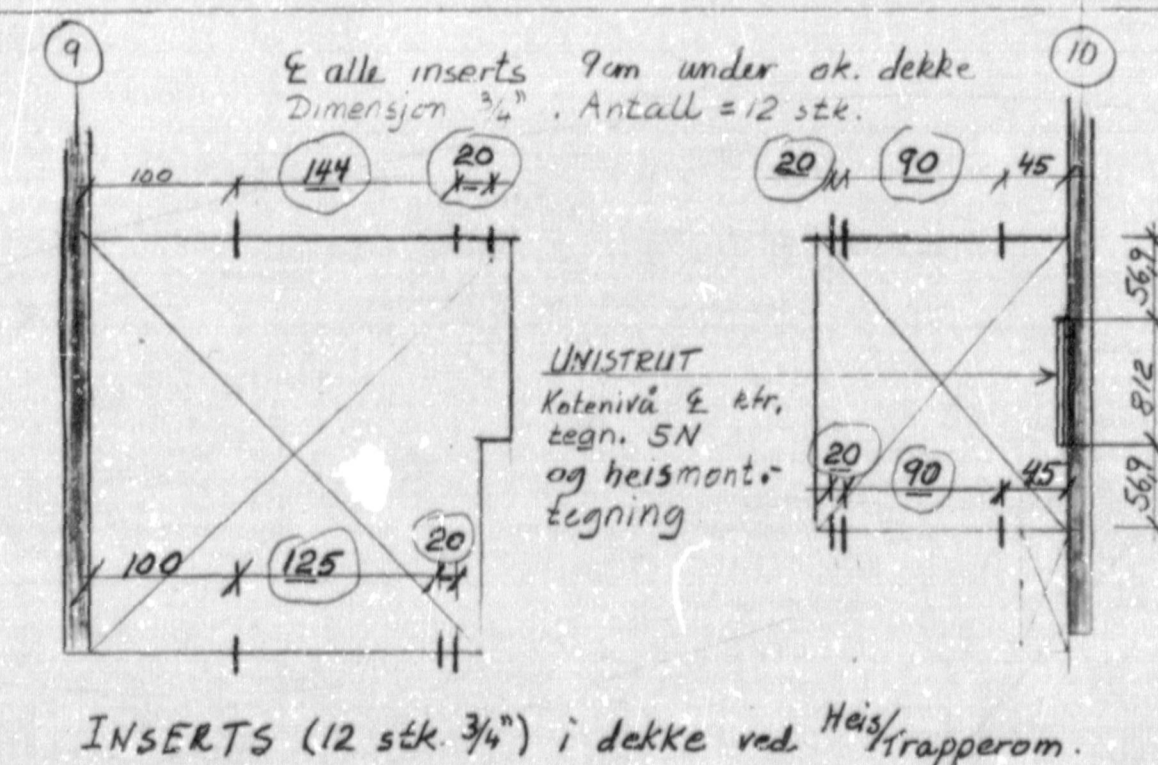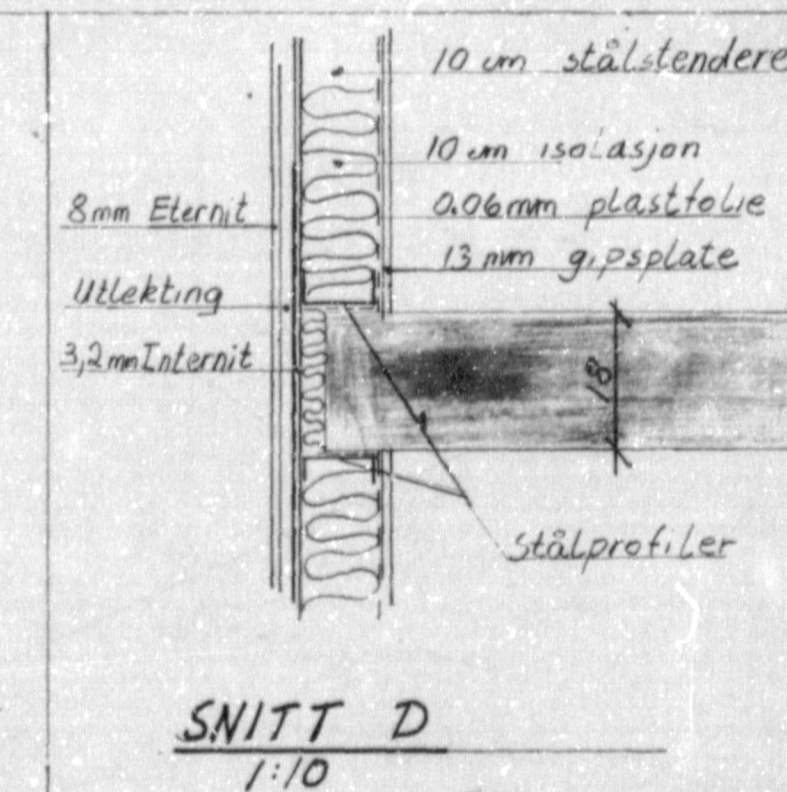

SNITT F
Römningsveg.

BYGNINGSKONTROLLEN I OSLO
STATISK KONTROLLERT 12.6.1975
S. Ellery.

Ansvarshavende må påse at konstruksjons-
tegninger er i samsvar med approbert bygge-
melding og tilsvarende byggetillatelse.

5.5.1975

1. Betongkvalitet og overdekning.
Dekker innenfor H. Bl. C15, $\sigma = 1,5 \text{ cm}$
Dekker utenfor H. Bl. C25, $\sigma = 2,5 \text{ cm}$
2. Utførelse: "Normal kontroll"
3. Stålkvalitet ks 50.
Bøylar ks 40 S
4. Forskalingen settes med en slik overhøyde at overhøyden blir 2 cm når stimplingen settes.
5. Stimplingen må ikke rive før min. 80% w 28 dagers betongfasthet er oppnådd.
6. Konferer heismontasjetegning.

		Korrigeret plassering Inserts ved his/ trapperom.	
B	254		
A	334	Snek H, akse 8 og 11 Gjelder 2-8 etg.	syv Sak
REV.	DATE	REV.	DATE
BTGG1511			
VESTLI			
D	SYD		59
GRADUS NE	100	STREK	15 mtl

8008 1798	B81 / B90	
TIGN OMFATTER		
FORSKALING DEKKE OVER 2-8 ETG. AKSE 7-12.		
MÅL		DATO
1:100, 1:50, 1:10, 1:5		
TIGN NR	58	GRUPP G

TEGNINGENE ER
NEDFOTOGRAFERT - 21 X

SELVAAG-BYGG