



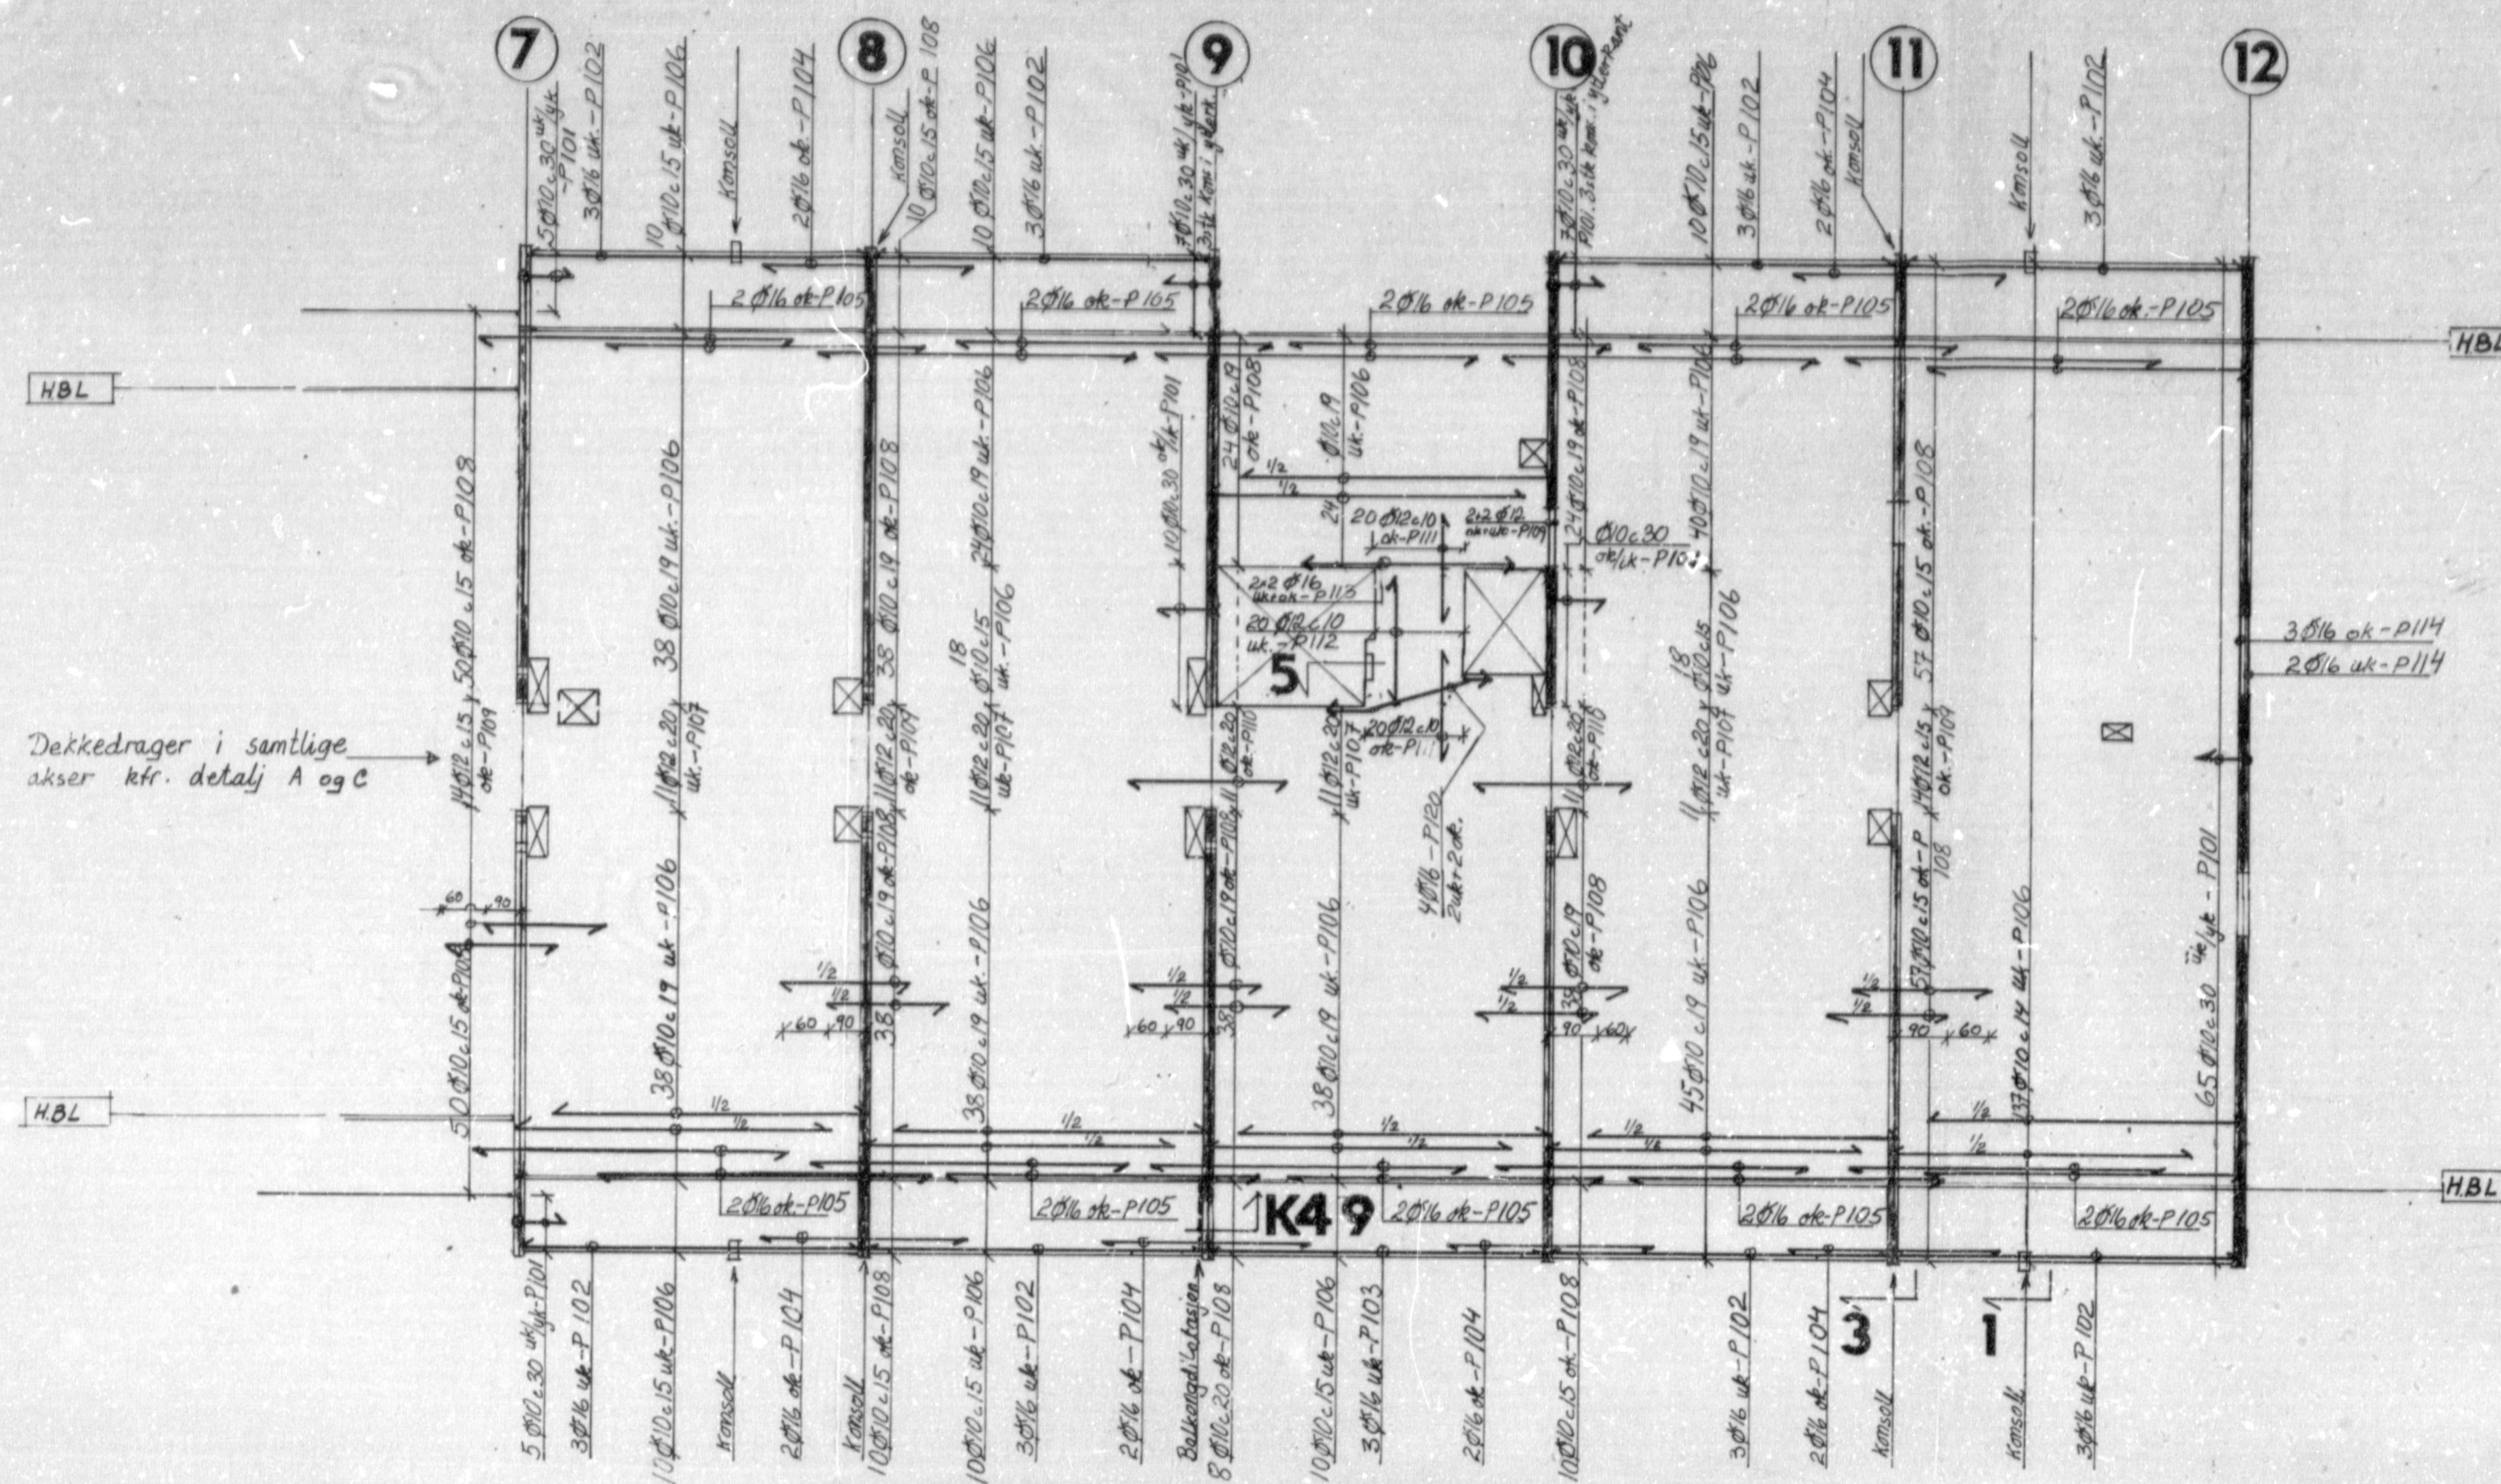


Dekkedrager i samtlige akser kfr. detalj A og C

NB? Områdene rundt trapp- heissjaktene må stemple så snart som mulig ettersom dekkforsiklingen rives. Stemplingen må ikke rives før prefab. elementene er på plass og insertene er virksomme.


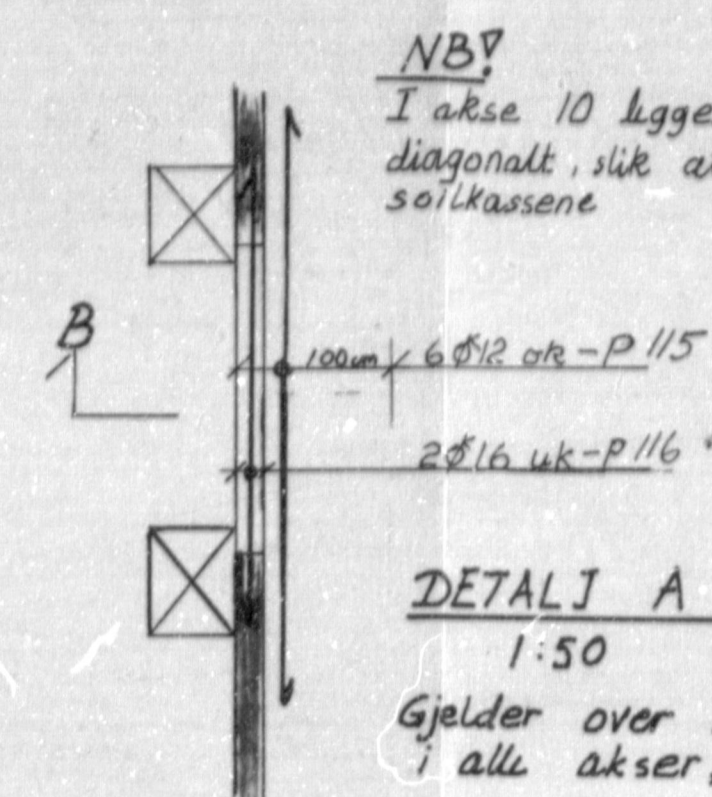


NB? I akse 10 legges ok. jernene diagonalt, slik at man unngår solkassene

Gjelder over korridoren i alle akser, unntatt akse 9

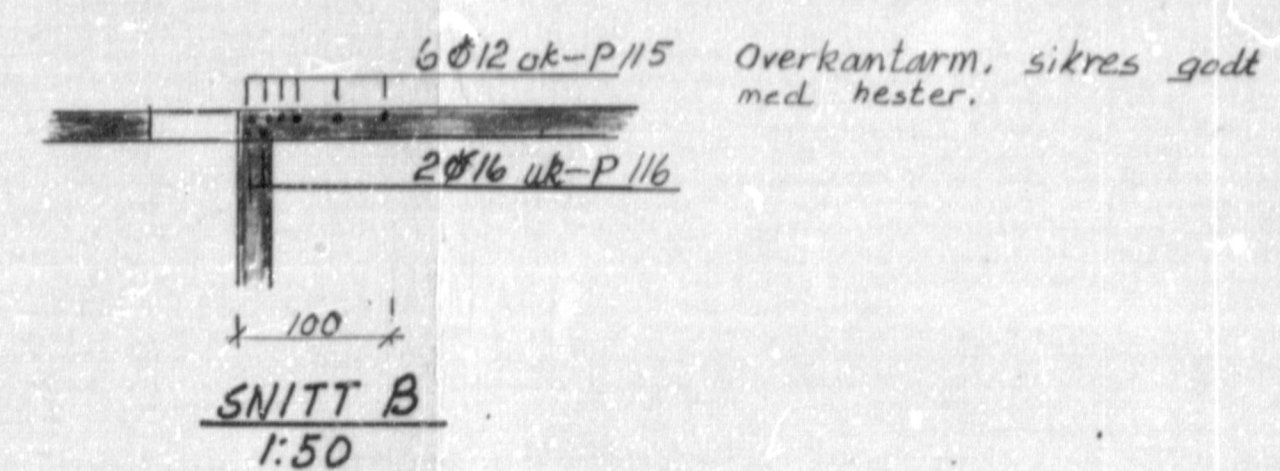

Overkantarm, sikres godt med hester.

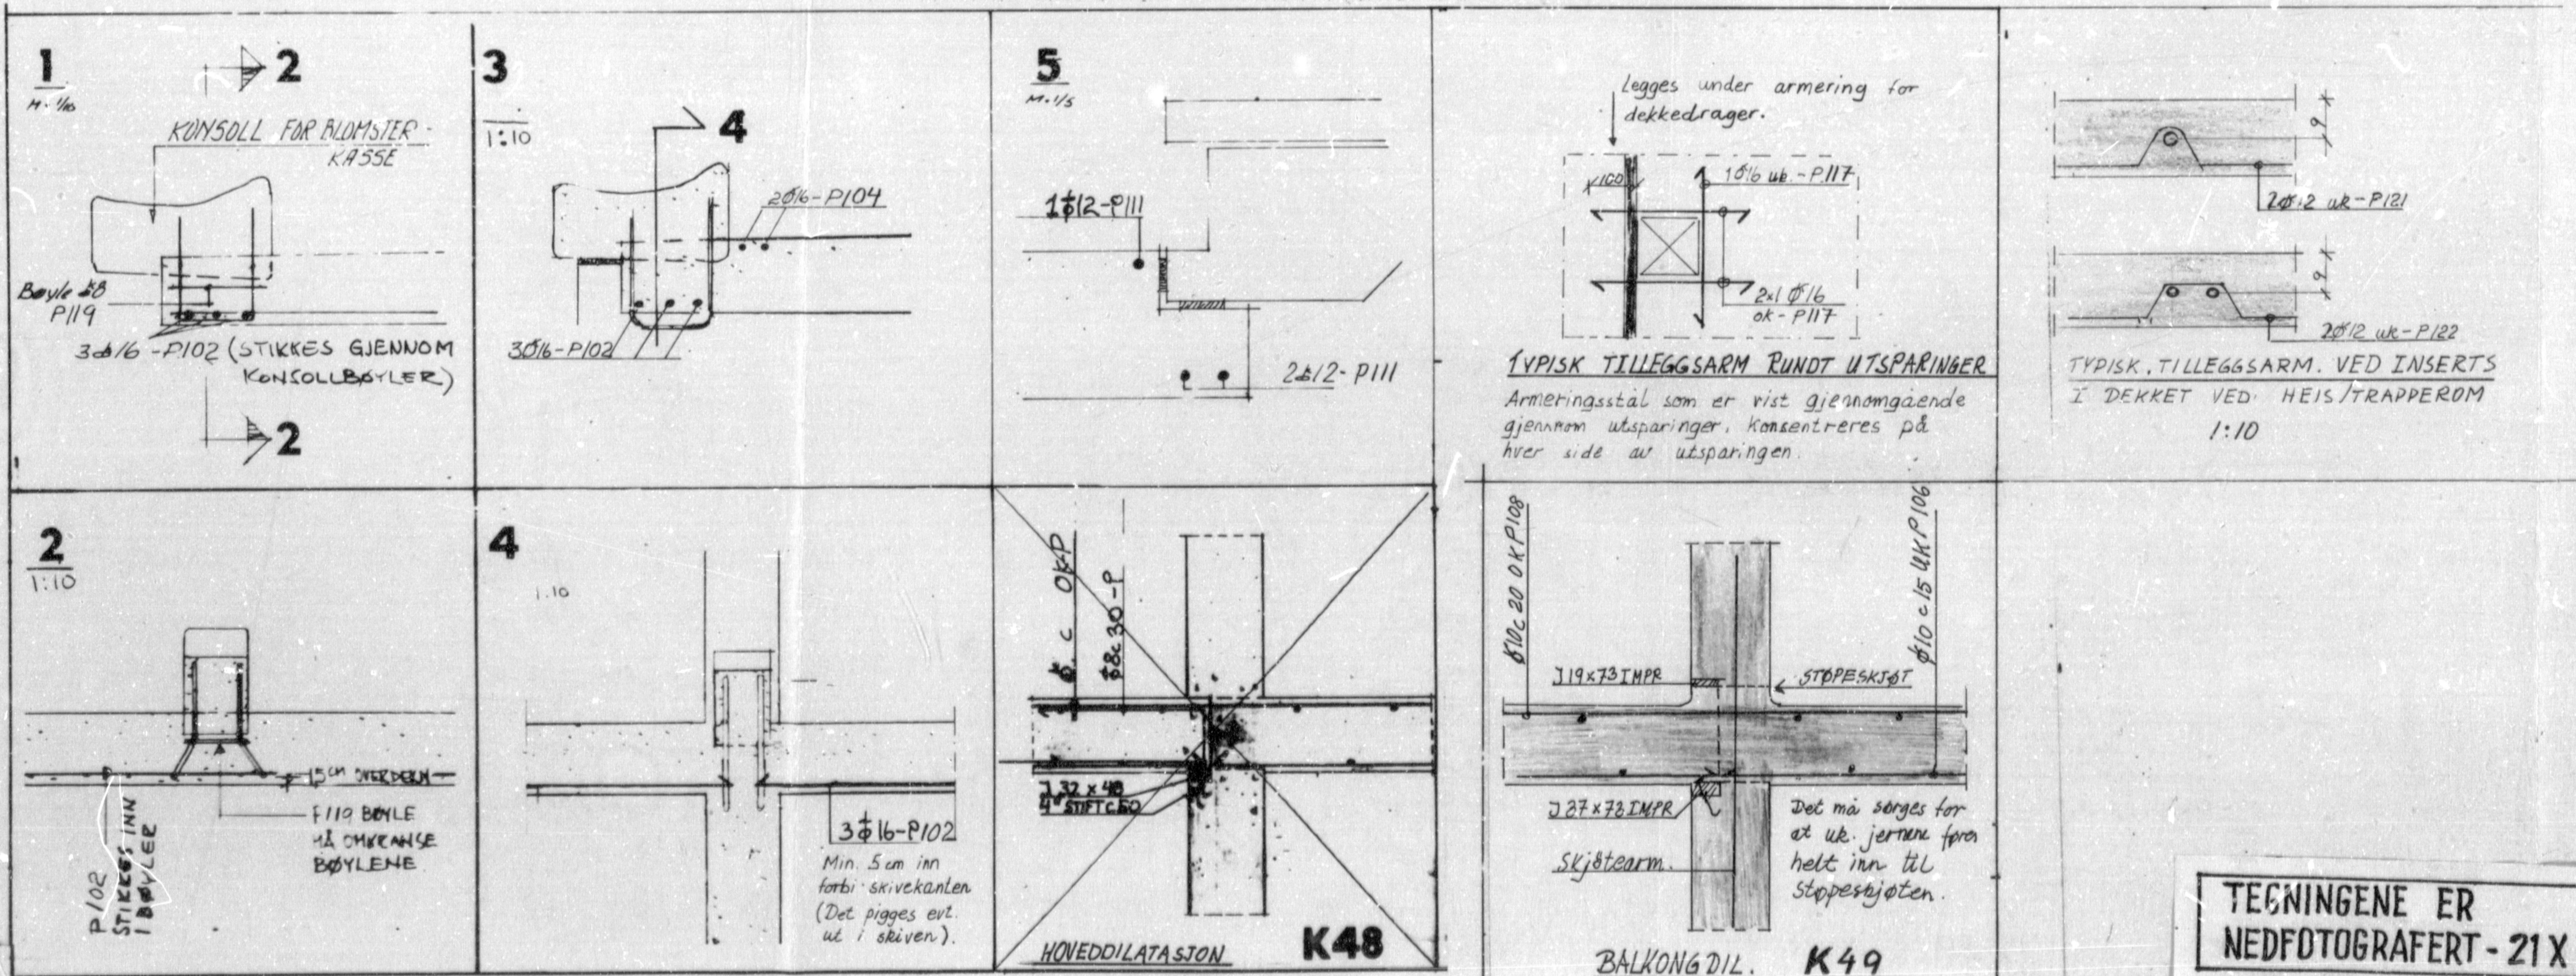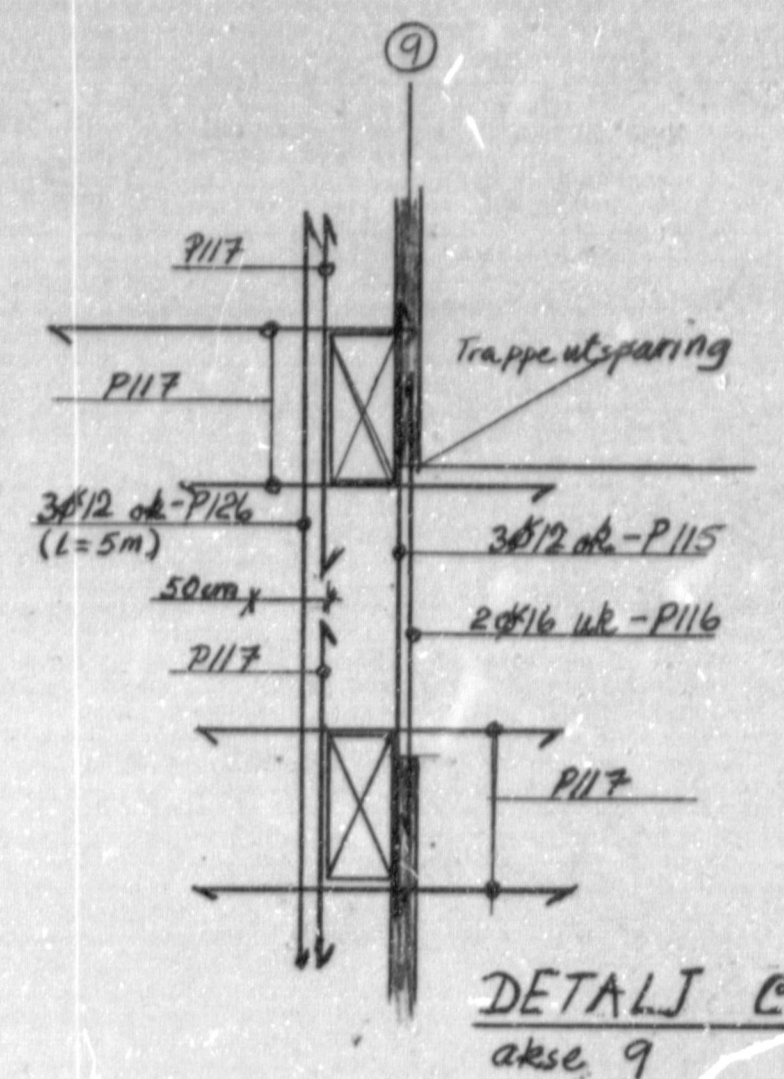

MERKNADER.

- BETONG
 - TERRASSER C 25 overdekn. 2,5 cm
 - VEGGER C 25 1,5 cm
 - DEKKER C 15 1,5 cm
- STÅLKVALITET
 - BØYLER Ks50
 - BØYLER Ks40S
- ARM-STÅL SOM ER VIST GJENNOMGÅENDE GJENNOM UTSPARRINGER KONSENTRERES PÅ HVER SIDE AV UTSPARRINGEN.
- FORD. ARM. PÅ UK. ARM. 50-80-P PÅ OK. ARM. 40-10-P PÅ TERRASSER 50-16-P

ARKIVEKSEMPLAR

BYGNINGSKONTROLLEN I OSLO		STATISK KONTROLLERT 12.6.75	
S. Cederberg		B81/B90	
Ansvaretsbærende må påse at konstruksjonen utføres i samsvar med godkjent byggeskisse og tilsvarende byggeskisse.		B81/B90	
VESTLI		ARMERING DEKKE OVER 2-8 ETG. AKSE 7-12.	
D SYD	59	1:100, 1:50, 1:10, 1:5	
100	15 mll	5	
SELVAAG-BYGG		K	

TEGNINGENE ER NEDFOTOGRAFERT - 21X

