

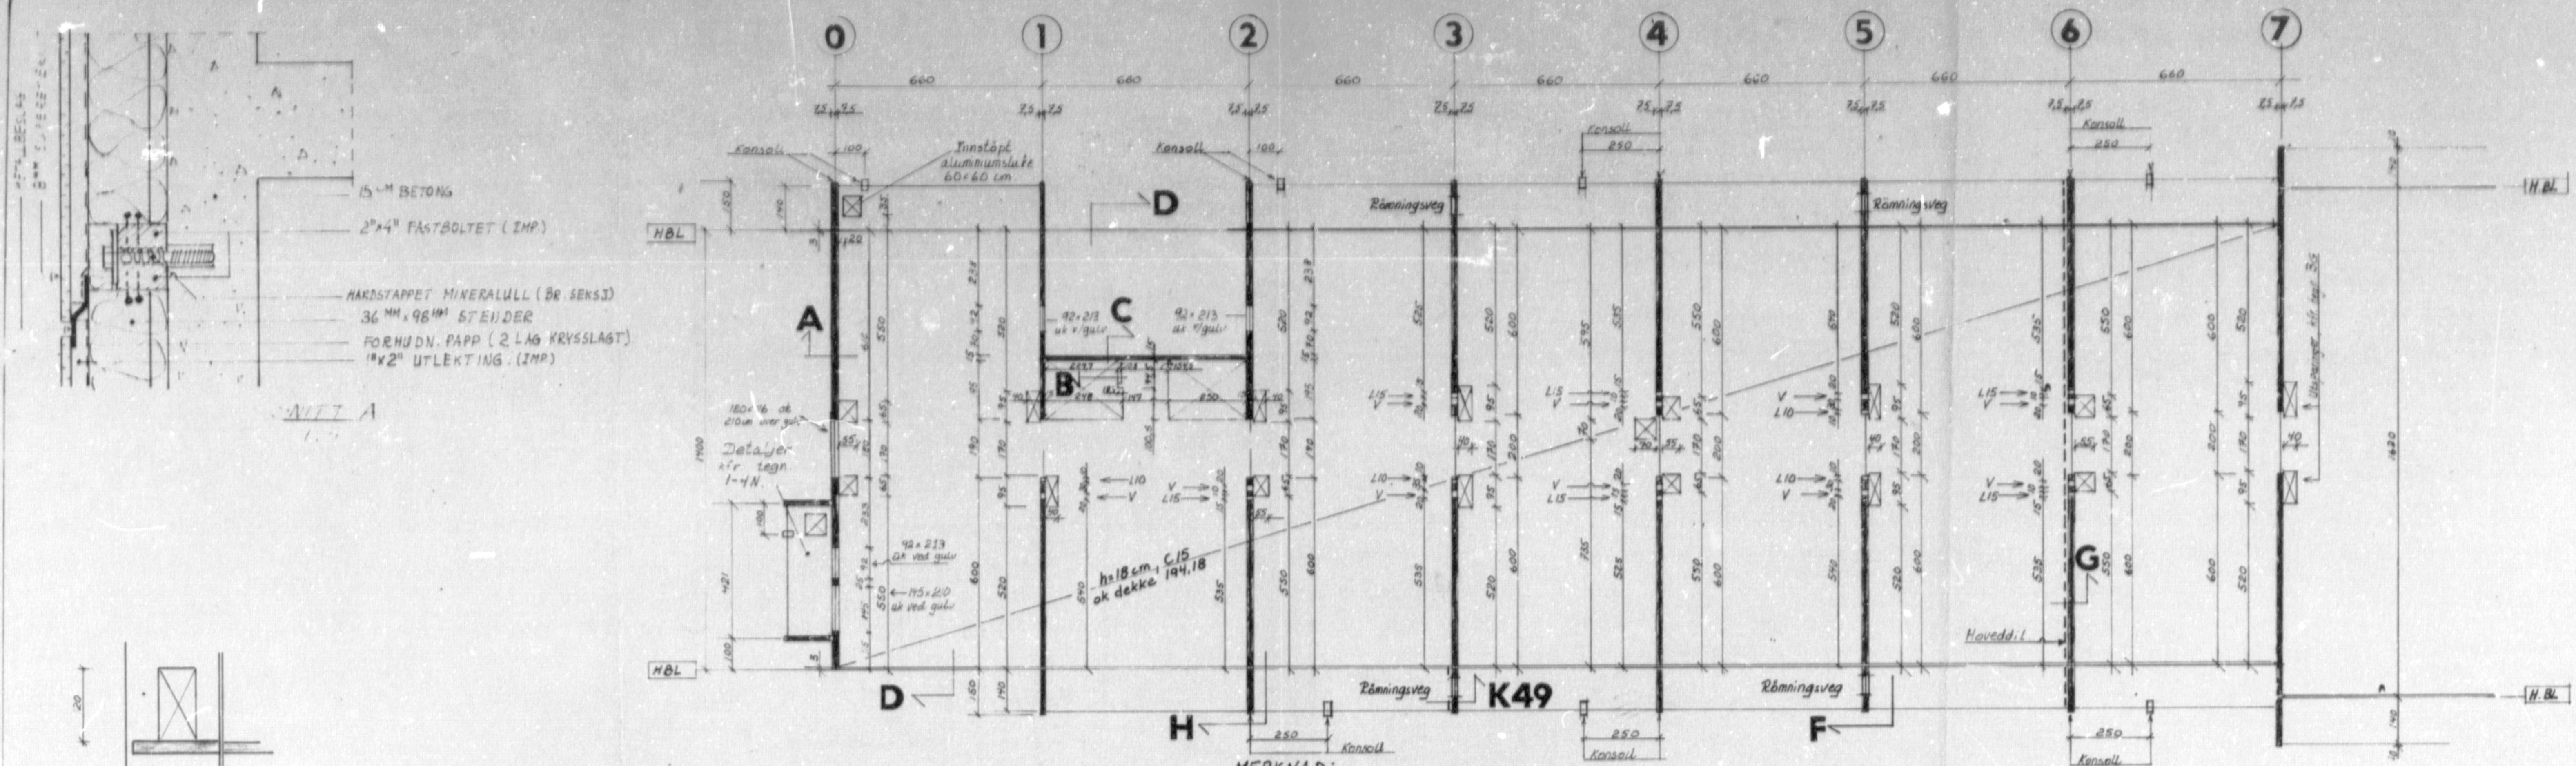
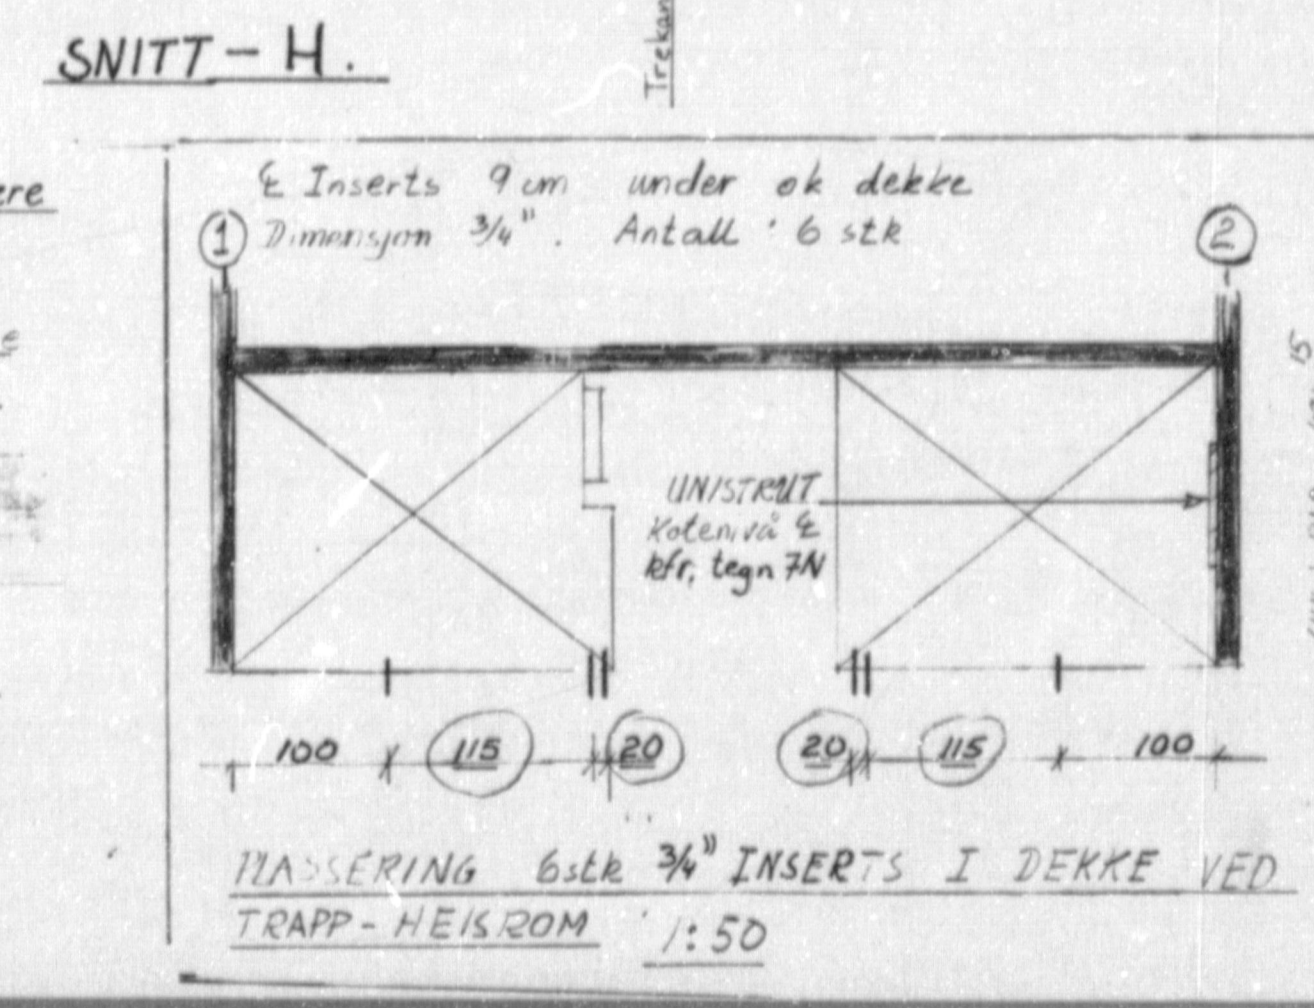


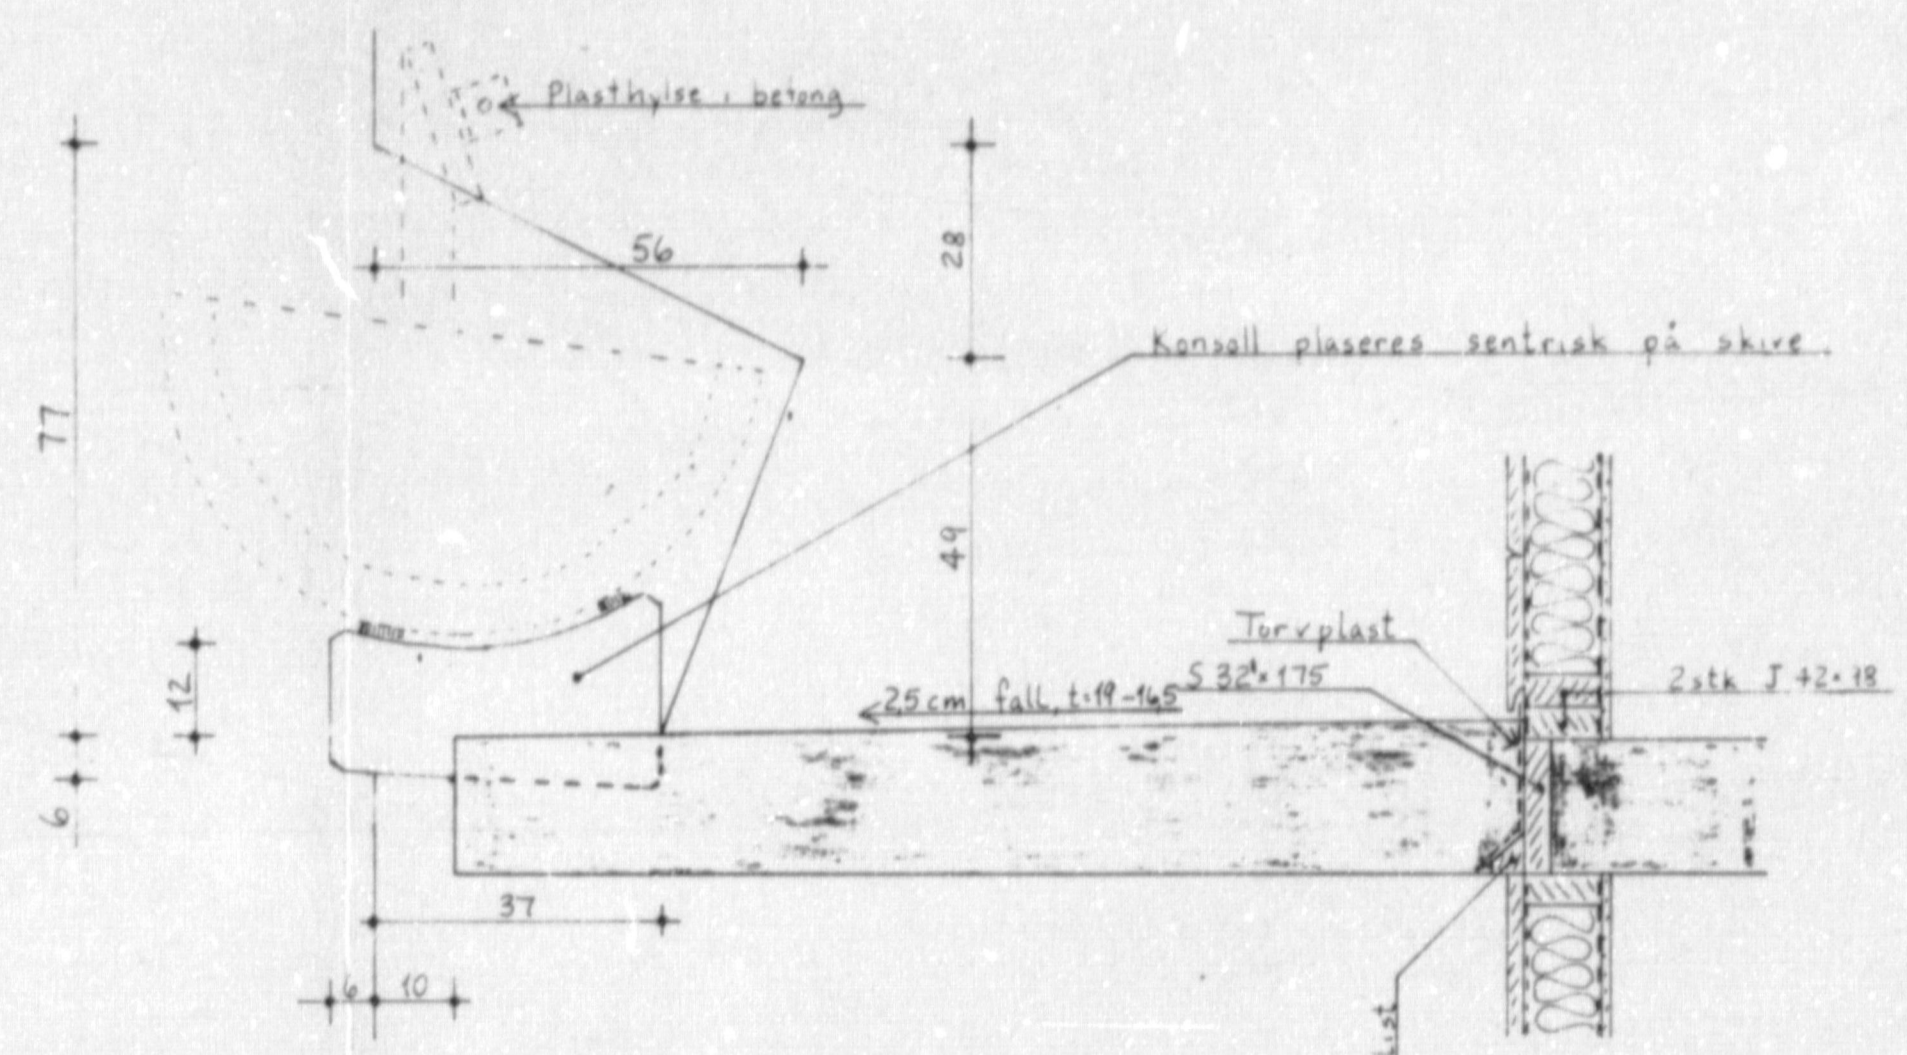

NB? Områdene rundt trapp- heissjakter må stemples så snart som mulig ellersom dekkeforskalingen rives. Stemplingen må ikke rives før prefab elementene er på plass og insertsene er virksomme.

MERKNAD:
 V = Ventilasjonsutparring 3xH = 20x25 cm. ok under tak
 L10 = Utsparring vannledninger 8xH = 10x10 cm. uk. 30cm over dekke
 L15 = " " " 8xH = 15x10 cm. " " " "

Rønningsveg akse 3 og 5 begge sider
SNITT F

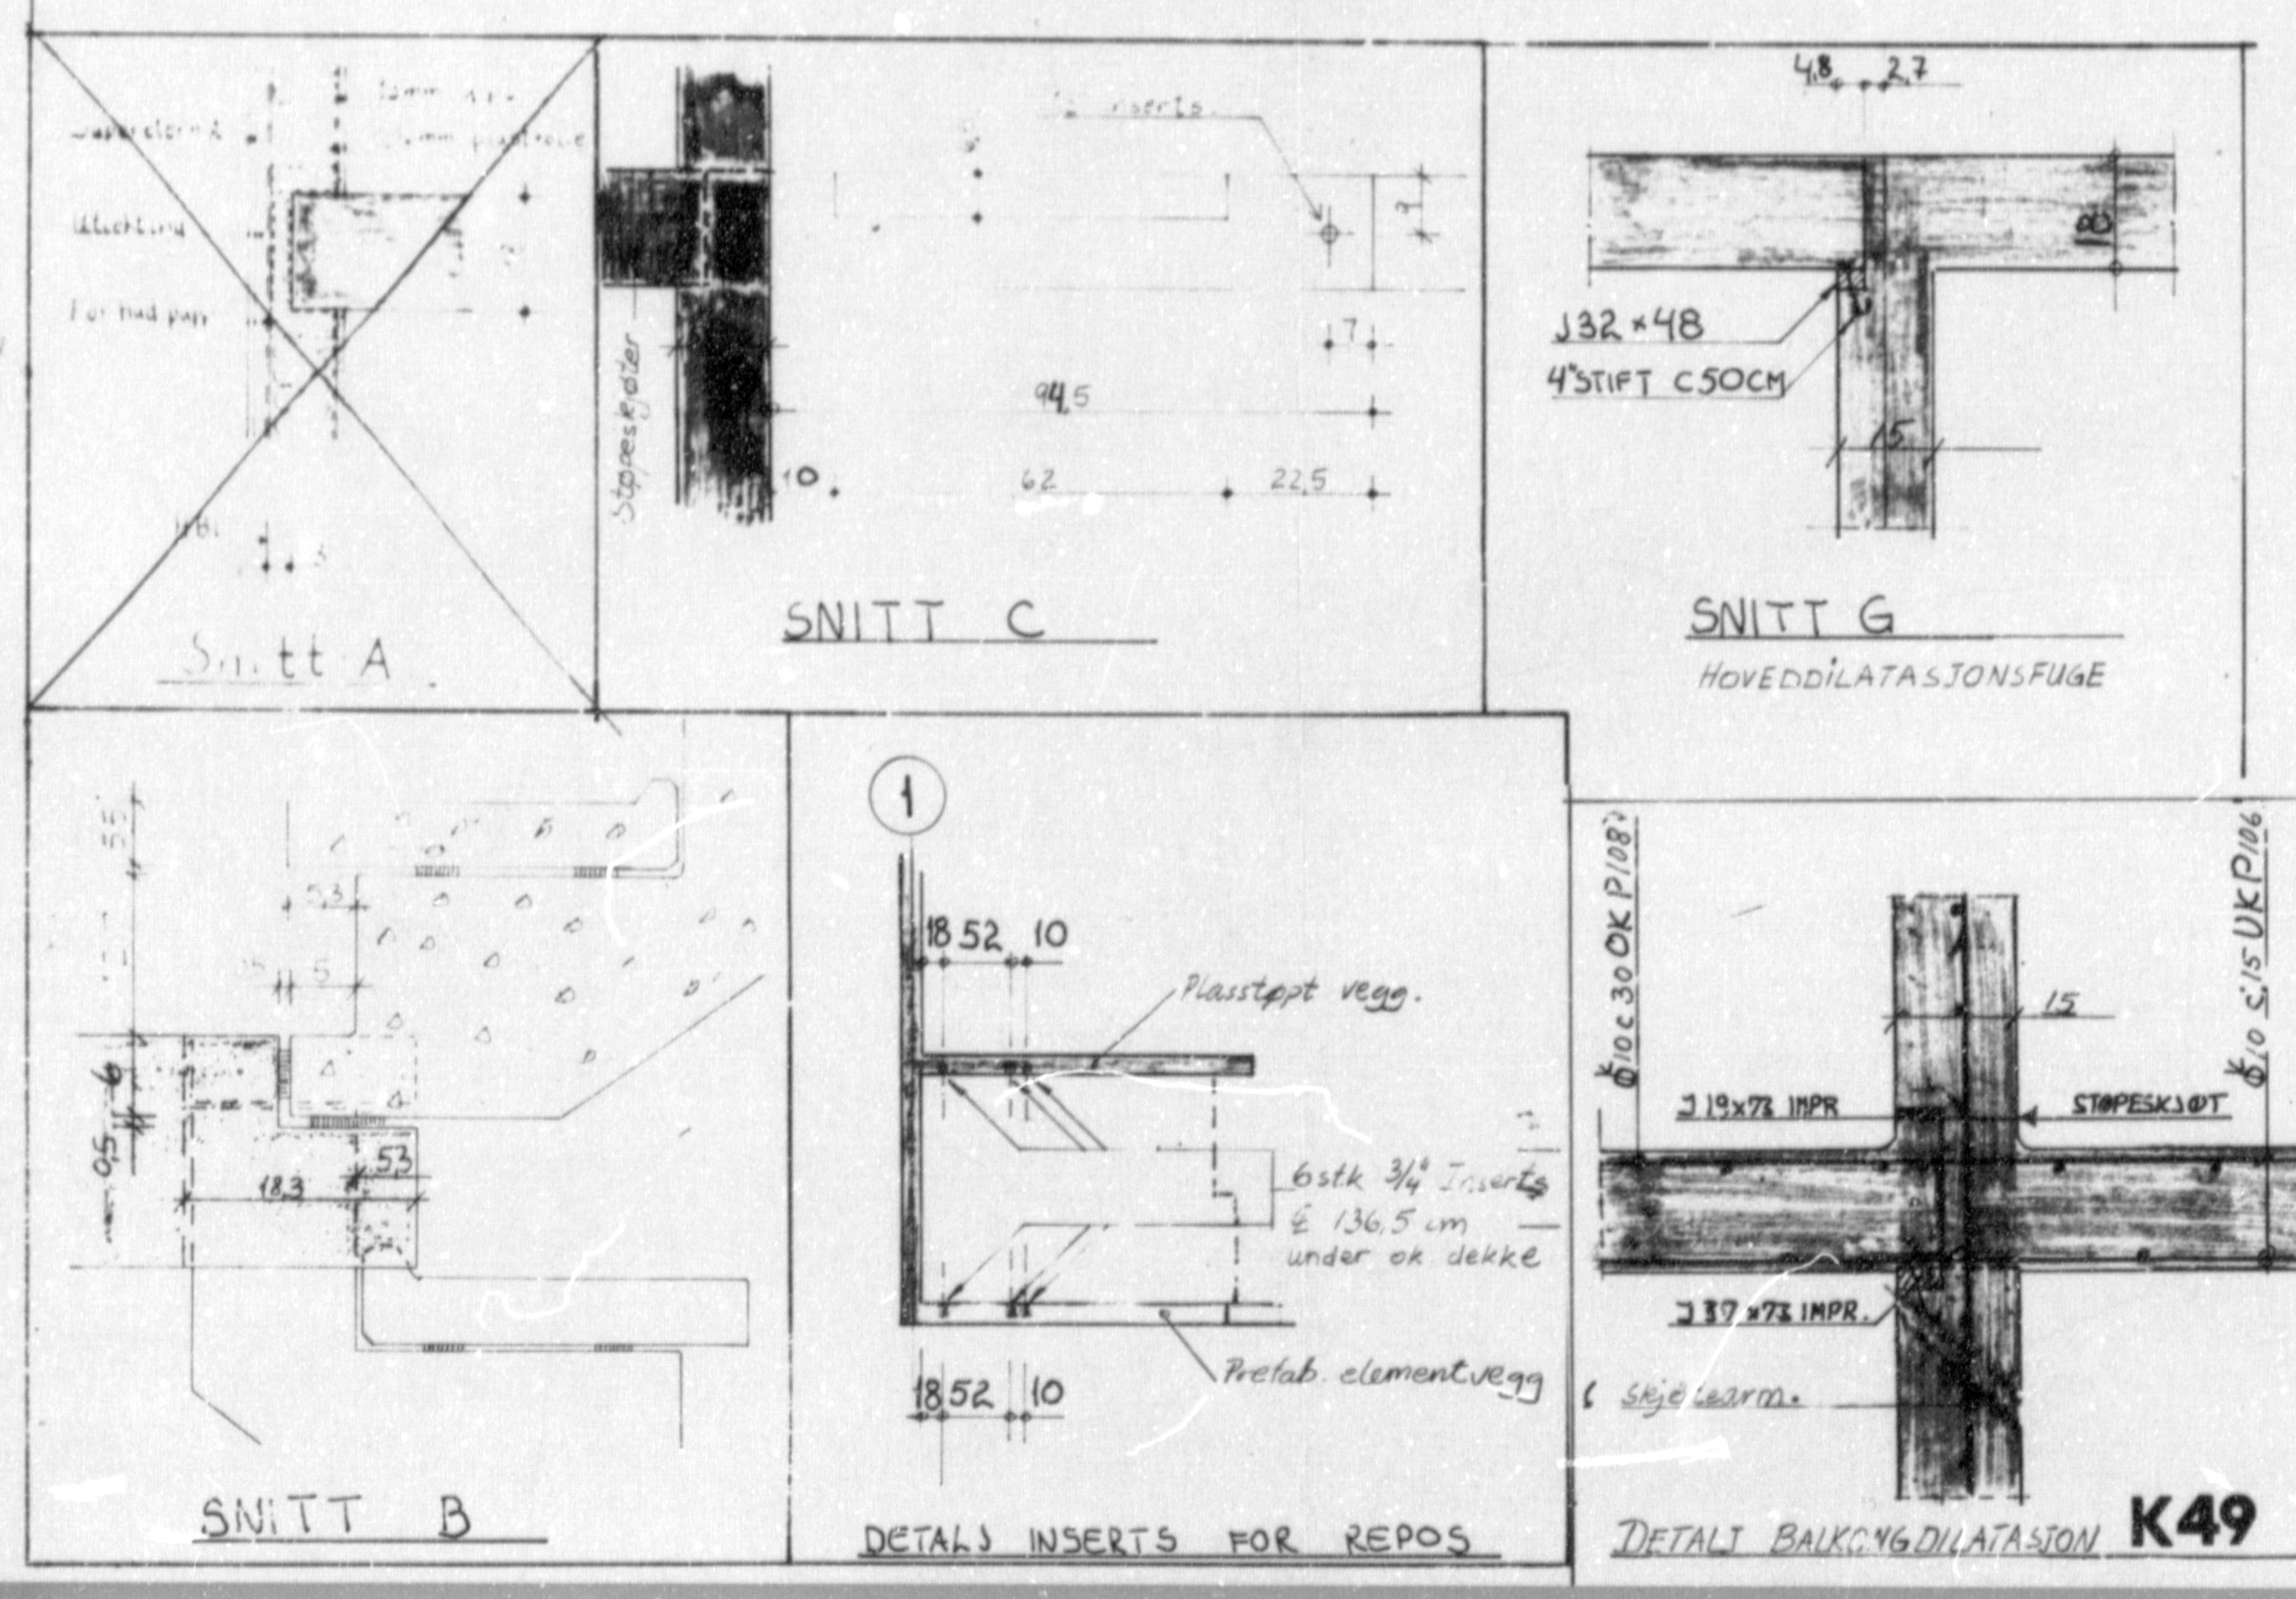

MERKNADER **ARKIVEKSEMPLAR**

- Betongkvalitet og overdekning:
 Dekker innenfor H.B.L. C15, o = 1,5 cm
 Dekker utenfor H.B.L. C25, o = 2,0 cm
- Utførelse: "Normal kontroll"
- Stålkvalitet ks 50
 Bøylur ks 40 S
- Forskalingen settes med en slik overhøyde at overhøyden blir 2 cm når stemplingen settes.
- Stemplingen må ikke rives før min. 80% av 28 døgns betongfasthet er oppnådd.
- Konferer heimentsjetegning.

BYGNINGSKONTROLLEN I OSLO
 STATISK KONTROLL 12.6.75
 J. C. C. C.

OSLO 12.6.75
 - 541175

B81/B90

VESTLI

D SYD 59

1:100, 1:50, 1:10, 1:5
 224.75
 6

SELVAAG-BYGG