


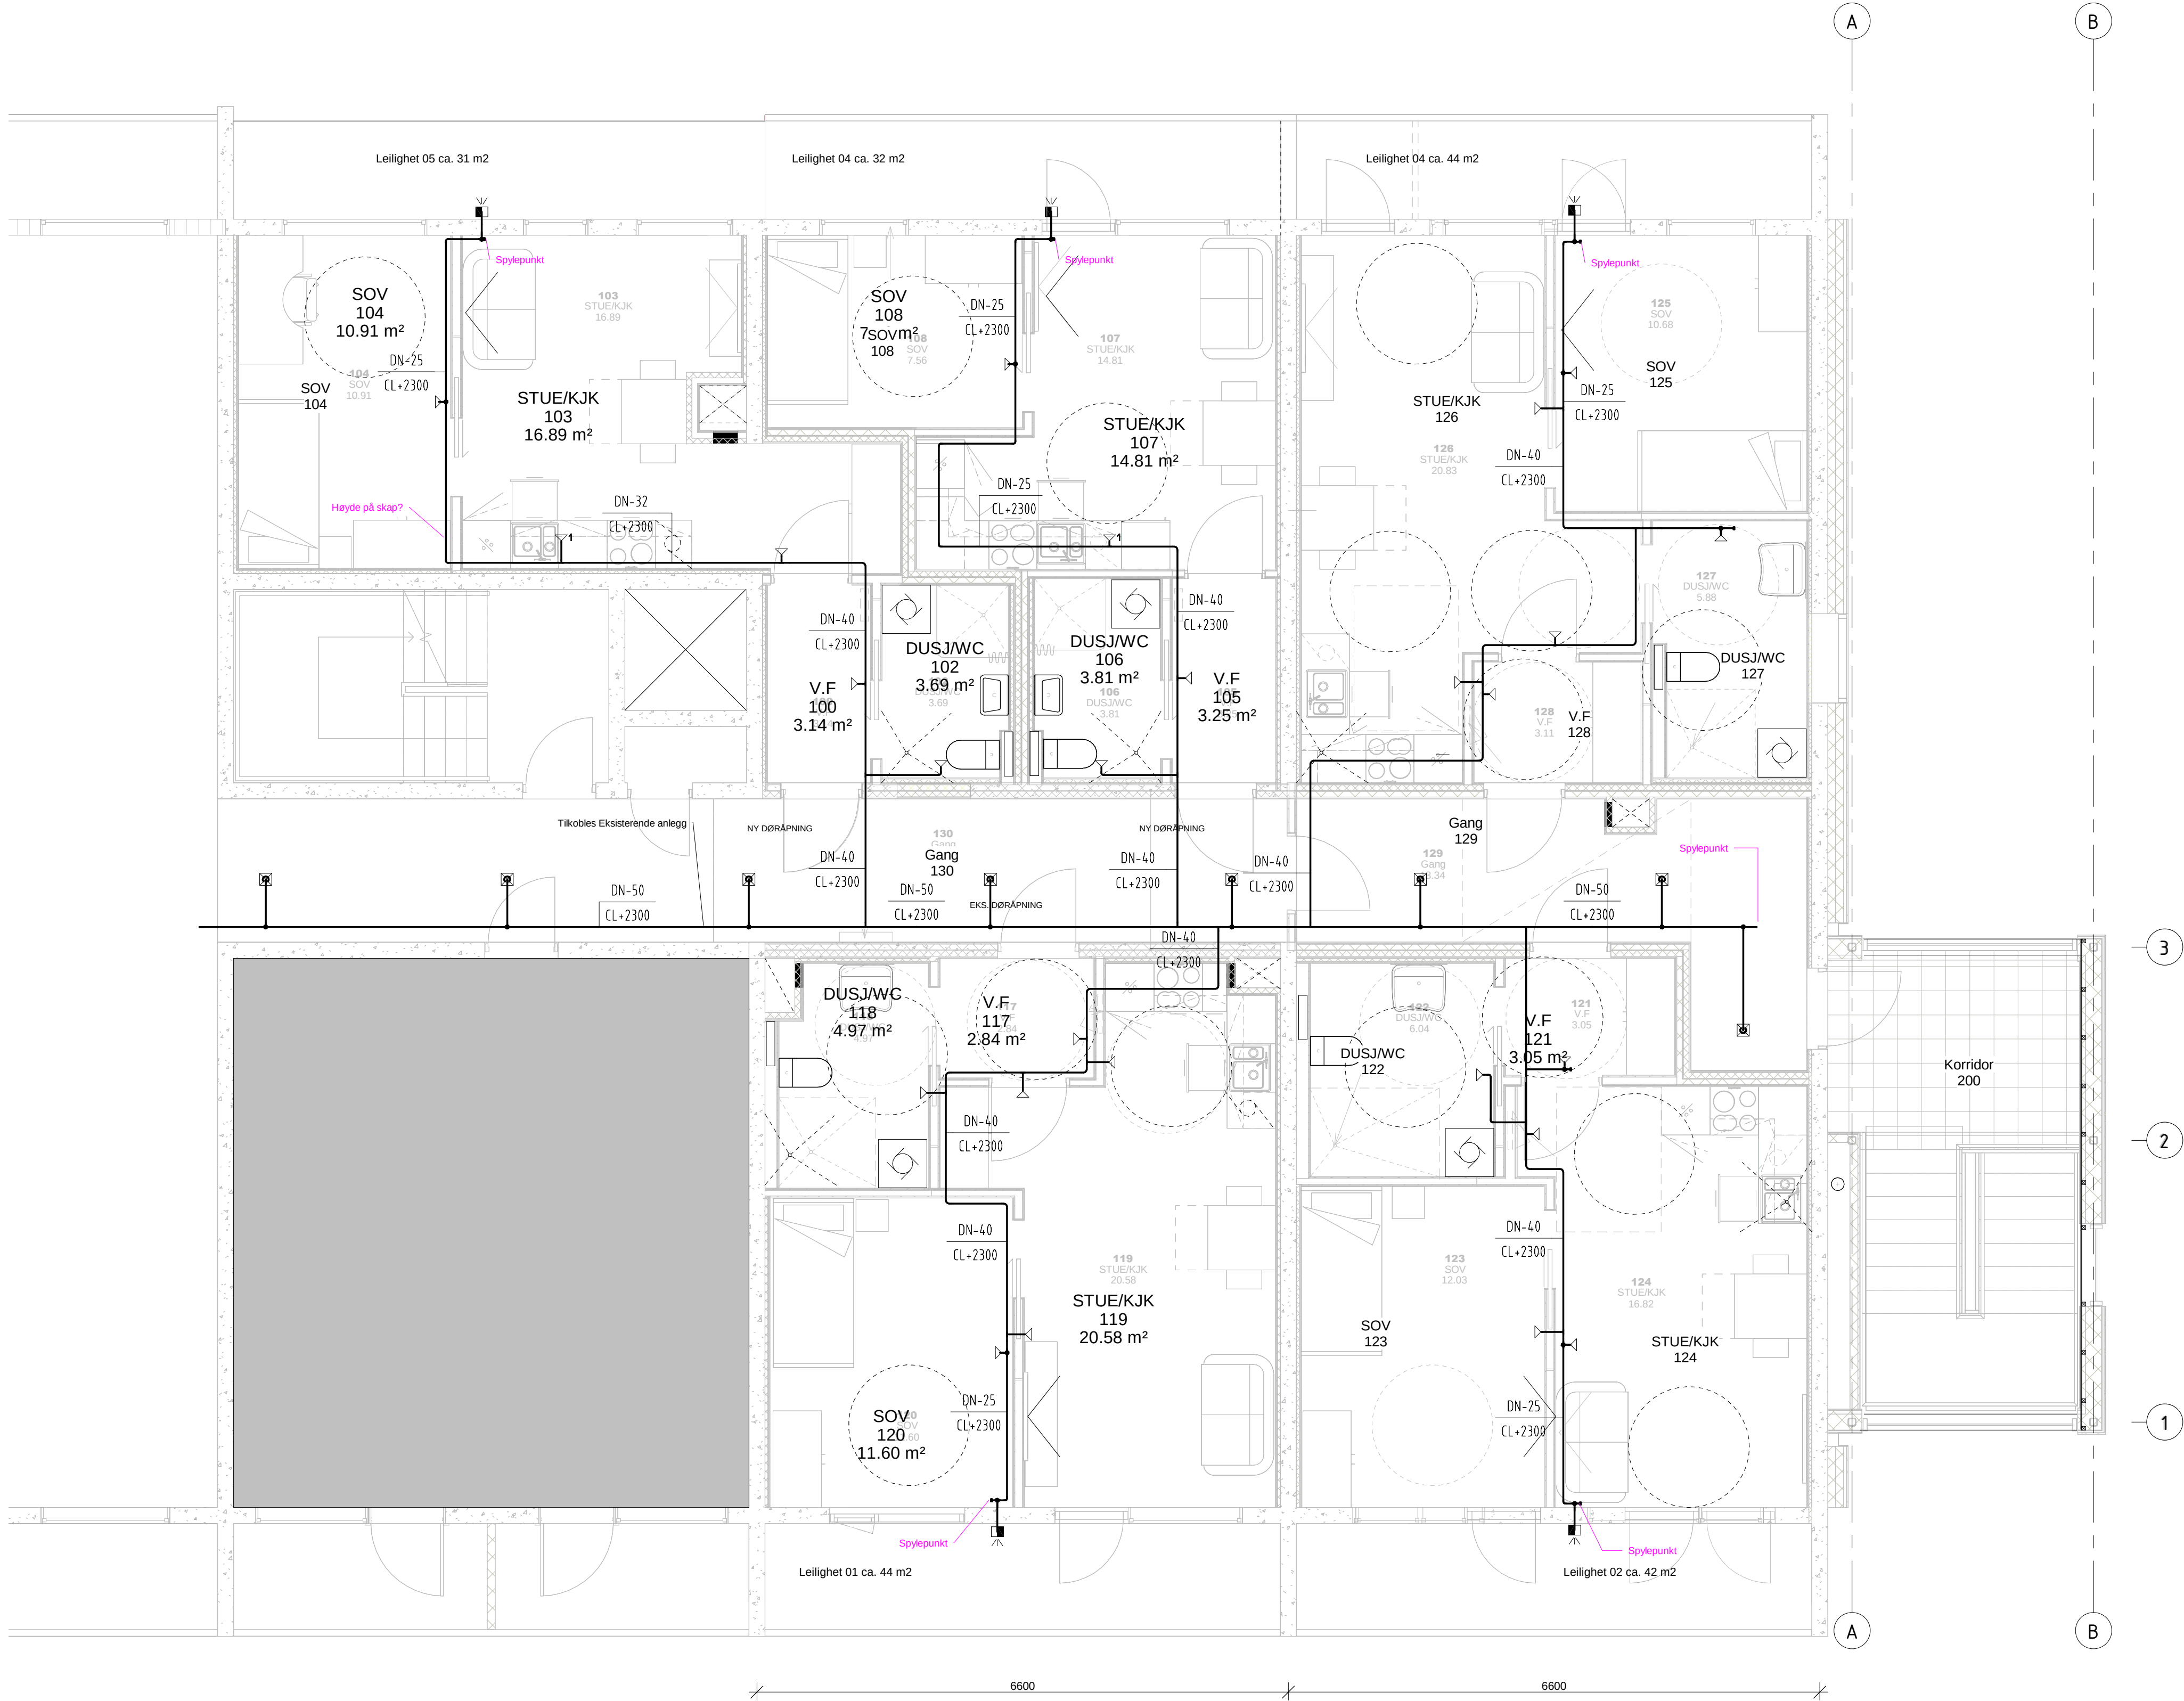

SPRINKLERHODER - Bolig fareklasse

- 1. Nedadrettet sprinkler, K83, kvikk respons, 68C. Åpen montasje
- 2. Veggspinkler, K80, kvikk respons, 68C.
- 3. Veggspinkler, K115, dry-type, kvikk respons, utvidet dekning. Monteres under dekke.

- Standardhoder og undersprinkling monteres mellom 75 - 150 mm fra overliggende konstruksjon.
- Sidewallhoder monteres mellom 100 og 150/300 mm fra tak (må sjekkes med datablad)
- Det skal etableres tappepunkter på alle lavpunkter
- Sprinklerhoder i utsatte områder beskyttes med gitterrist
- Alle rør skal klammes iht. NS12845 og NS16925
- Montering skal gjøres i henhold til produktdatablad
- Det står nummer 1 ved siden av Sidewallhoder, er det temperatur 79.
- Spyle punkt utføres iht NS12485 - 15.6
- Drenering punkt utføres iht NS12485. - 15.4

A		Anbud				MH	TI	20.05.2020	
Rev				Ending		Utført	Kontr.	Dato	
Tegningsnummer							Prosjektnr.		
Etasje		Fag	Systemkode	Tegntype	Lapennr.				
2		V	332	P	01		1769002		
☐ ARK :		Firmanavn		e-post		+47 xx xx xx xx			
☐ IARK :		Firmanavn		e-post		+47 xx xx xx xx			
☐ LARK :		Firmanavn		e-post		+47 xx xx xx xx			
☐ PGK :		Firmanavn		e-post		+47 xx xx xx xx			
☐ RIB :				e-post		+47 xx xx xx xx			
☒ RIV :		AFRY		e-post		+47 24 10 10			
		Lilleakerveien 8, 0283 Oslo							
☐ RIE :				e-post		+47 xx xx xx xx			
☐ RIBr :				e-post		+47 xx xx xx xx			
☐ RIG :				e-post		+47 xx xx xx xx			
☐ RIA:				e-post		+47 xx xx xx xx			
Lokasjons fig.									
Prosjekt: Stovner Senter 14-16									
Tilskashaver: BBY - Boligbygg Oslo KF									
 AFRY AF PØYAV AFRY Lilleakerveien 8, 0283 Oslo Tel 24 10 10 10									
Fase:		TILBUDSTEGNING			Ansvarlig: AH	Tegnet: MH	Kontrollert: TI		
Prosjekt nr:		1769002			Dato: 05/01/20		Målestokk: 1 : 50	Format: A1	
Sprinkleranlegg - plan 2									
Etasje		Fag	Systemkode	Tegntype	Lapennr.		Rev.		
2		V	332	P	01		A		