


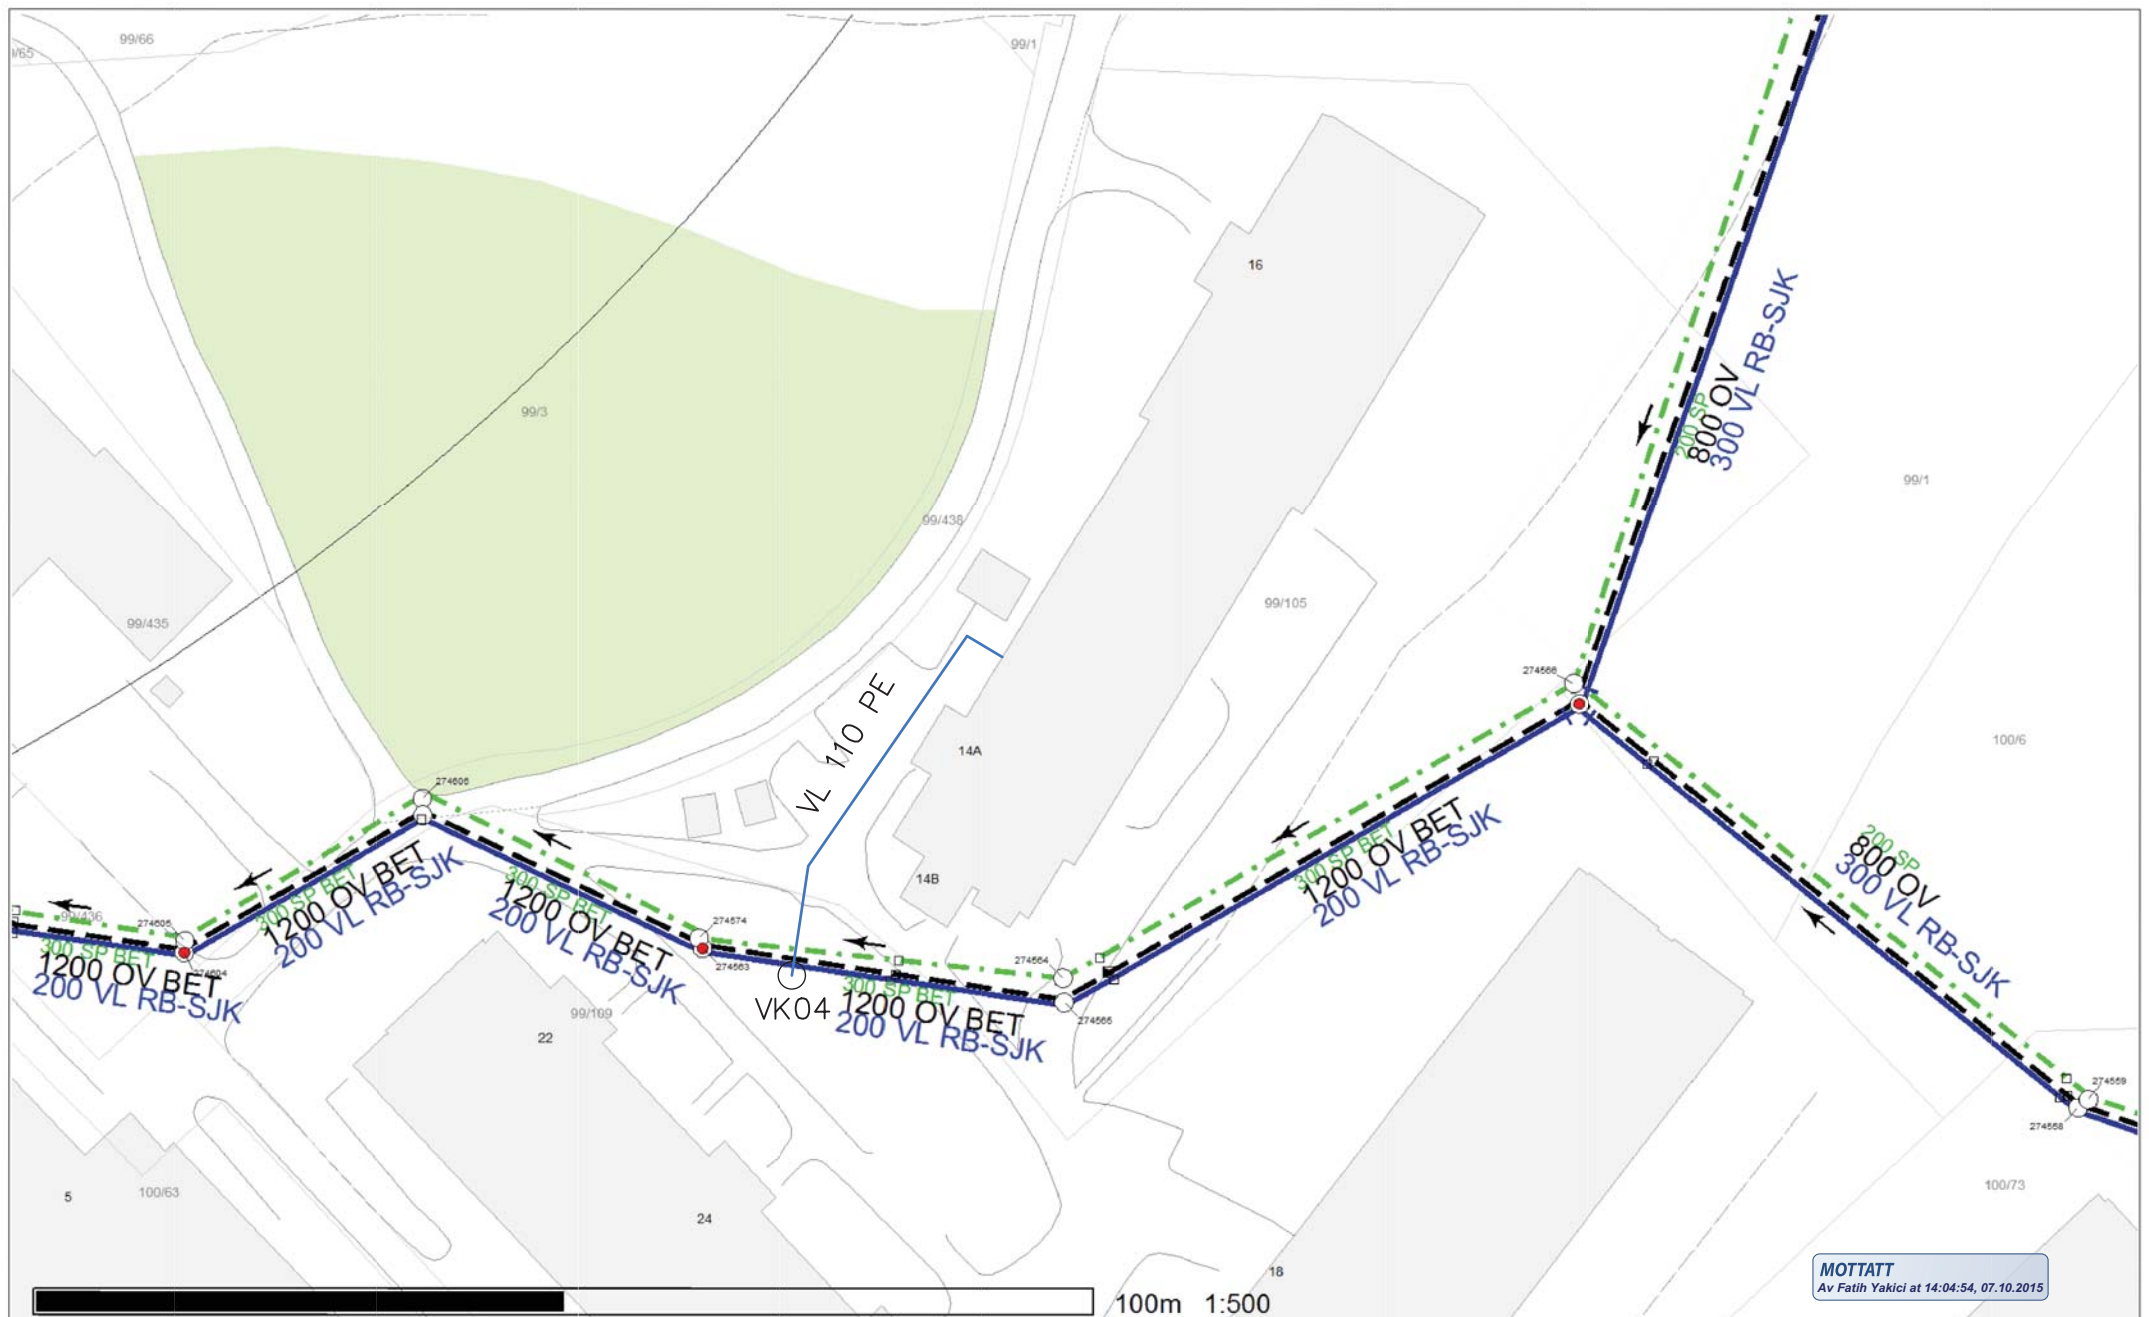

MOTTATT
 Av Fatih Yakici at 14:04:54, 07.10.2015

