


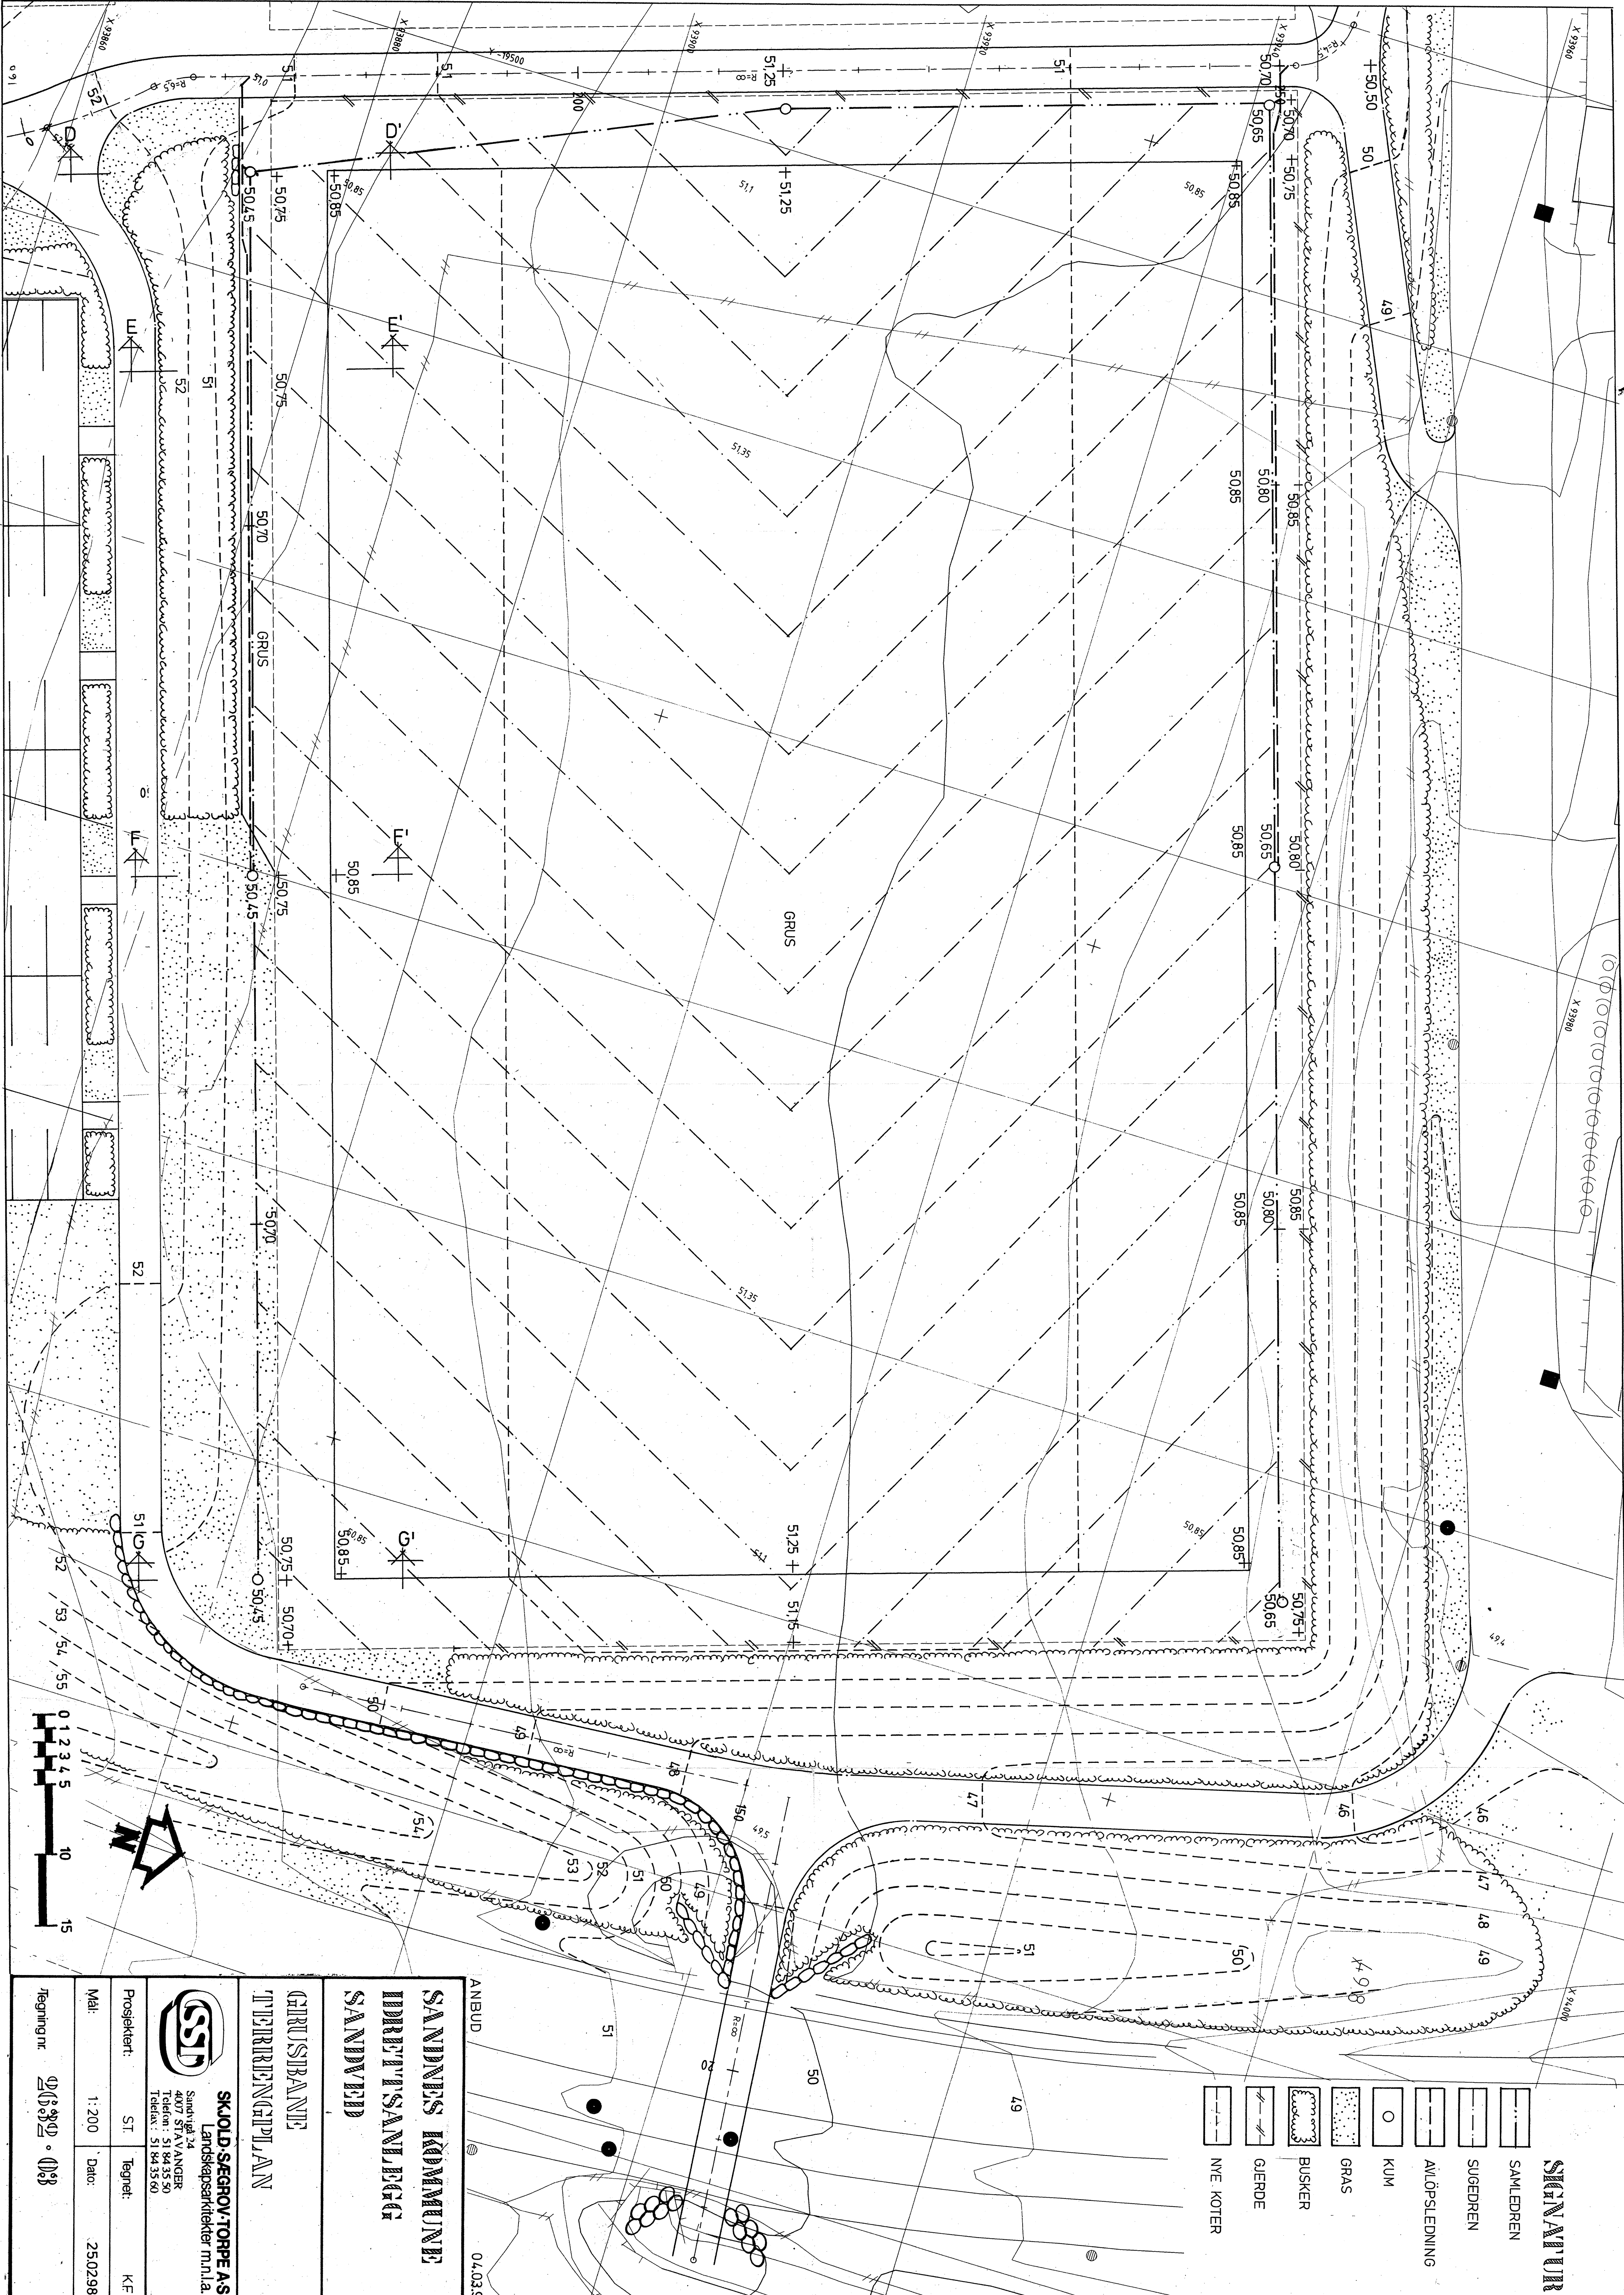

SIGNATUR

- SAMLEDREN
- SUGEDREN
- AVLÖPSLEDNING
- KUM
- GRAS
- BUSKER
- GERDE
- NYE KOTER

ANBUD 04.03.98

SANDNES KOMMUNE
INNTILSAMLEGG
SANDVEI

GRUSBANNE
TERRENGPLAN

SKOLD-SÆGROV-TORPE AS
Landskapsarkitekter m.n.l.a.
Sandnes 34
2000 STAVANGER
Telefax: 51 84 35 50
Telefax: 51 84 35 60

Prosjektet:	ST	Tegnet:	K.F.
Mål:	1:200	Dato:	25.02.98.
Tegning nr:	03992 - 018		