


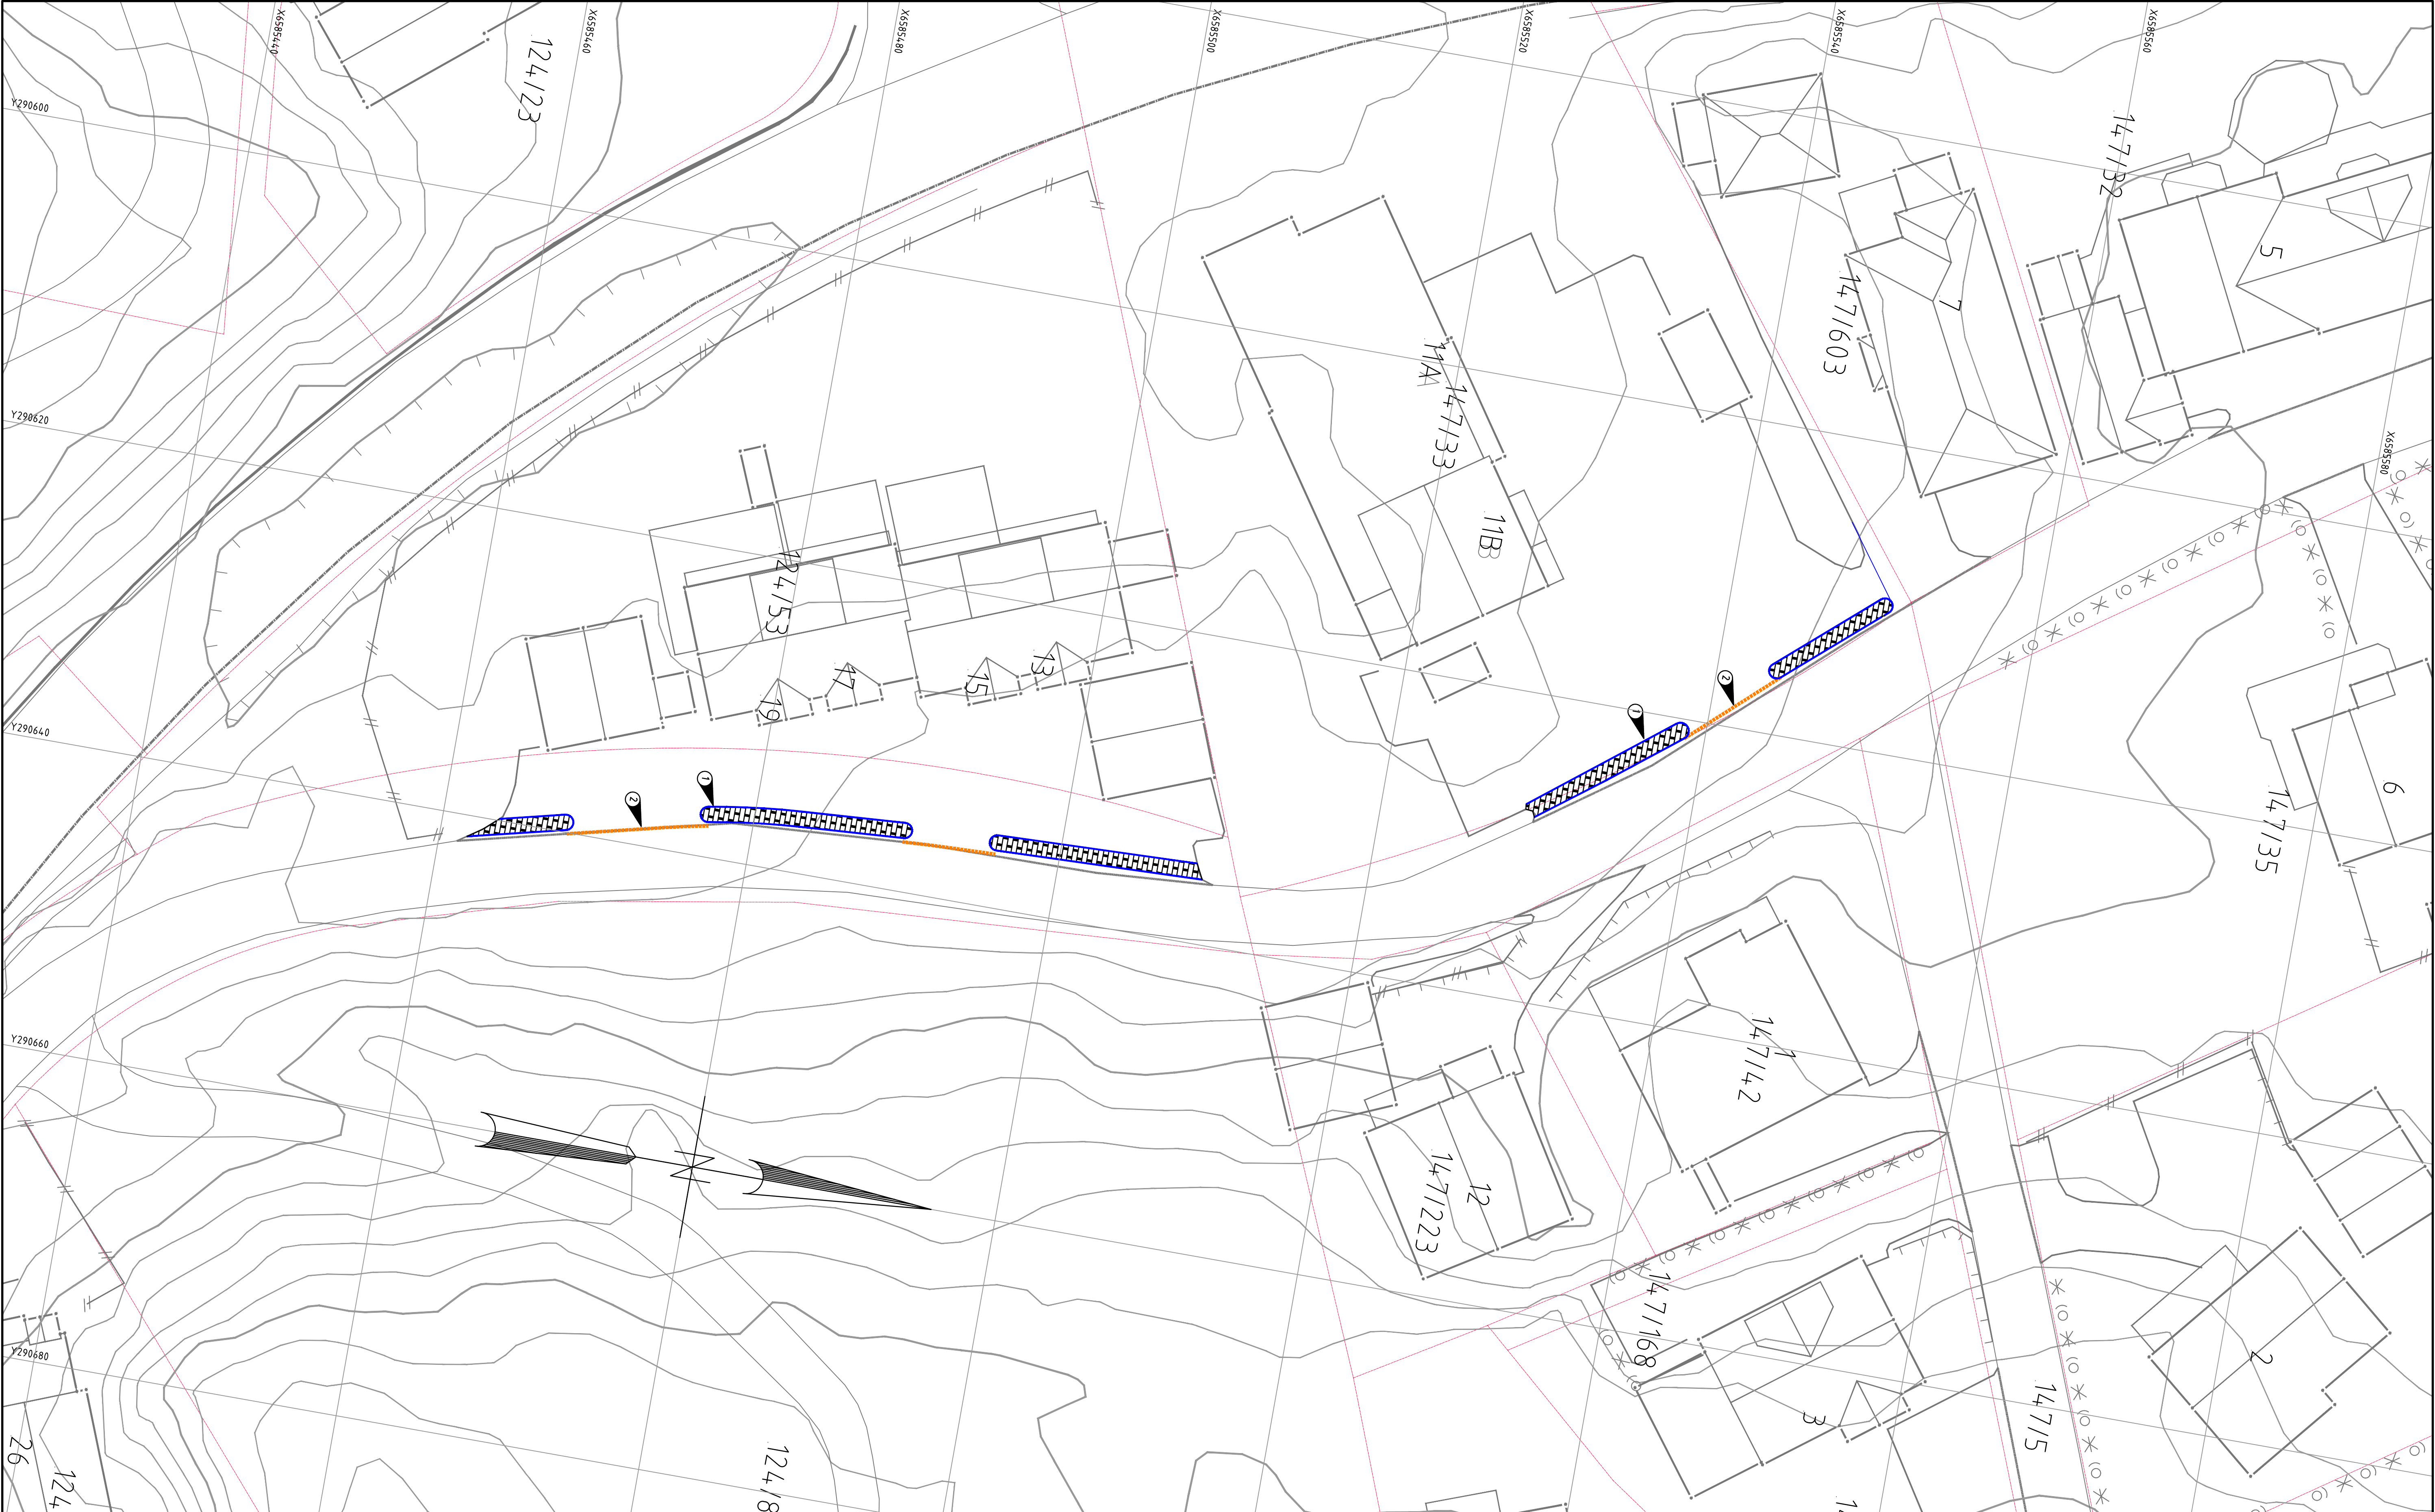

MERKNADER:

- 1 1 m bred rabatt med 16 cm vis kantstein på begge sider av rabatt.
- 2 2 cm vis senket kantstein.
- Gatestein

Rev.	Dato	Revideringen gjelder			Nr.
					Saksb.
					Sidem.k.
					Oppdr.a.
					Tegnet av
					Saksbehandler
					GNSI
					MNMU
					Sidemannskont.
					Oppdragsansvarlig
					MNMU
					Fag
					VEG
					Målestokk
					1:200 (A1)
					1:100 (A3)
					Dato
					28.04.2026
					Status
					FORELØPIG
					Oppdragsnr.
					A297284
					Tegning nr.
					Rev.
					C001