


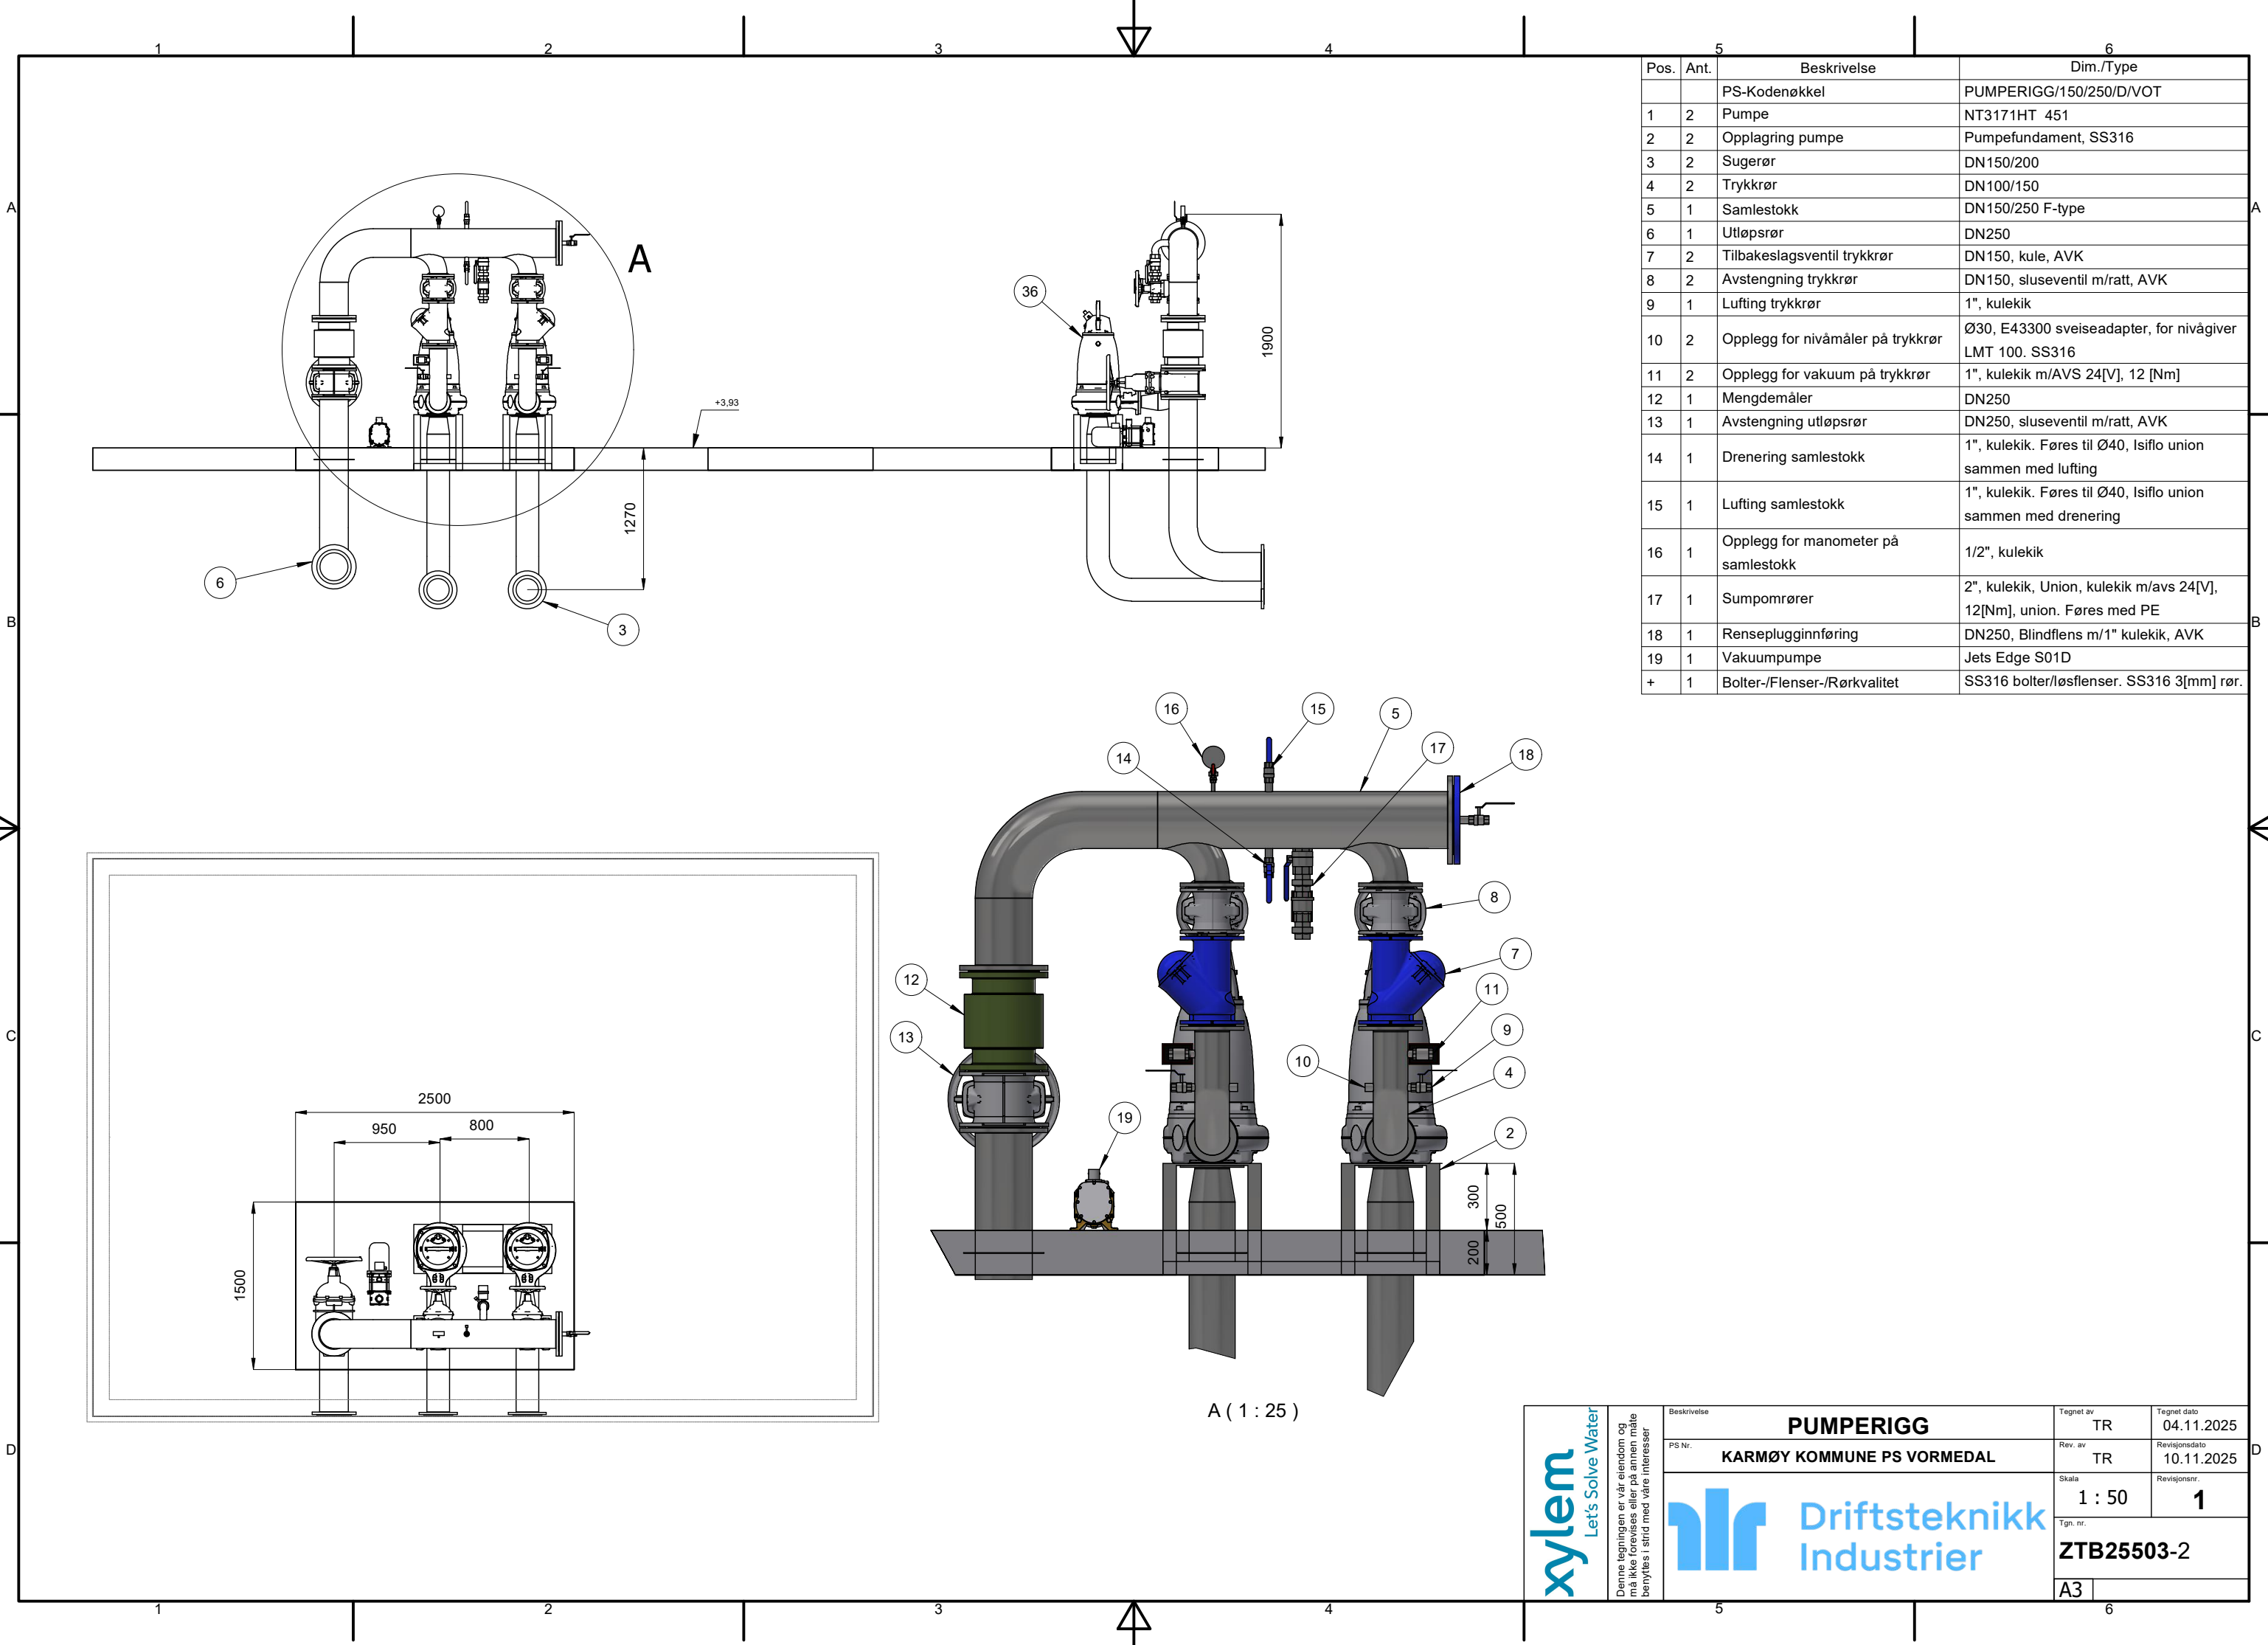

Pos.	Ant.	Beskrivelse	Dim./Type
		PS-Kodenøkkel	PUMPERIGG/150/250/D/VOT
1	2	Pumpe	NT3171HT 451
2	2	Opplagring pumpe	Pumpefundament, SS316
3	2	Sugerør	DN150/200
4	2	Trykkrør	DN100/150
5	1	Samlestokk	DN150/250 F-type
6	1	Utløpsrør	DN250
7	2	Tilbakeslagsventil trykkrør	DN150, kule, AVK
8	2	Avstengning trykkrør	DN150, sluseventil m/ratt, AVK
9	1	Lufting trykkrør	1", kulekik
10	2	Opplegg for nivåmåler på trykkrør	Ø30, E43300 sveiseadapter, for nivågiver LMT 100. SS316
11	2	Opplegg for vakuum på trykkrør	1", kulekik m/AVS 24[V], 12 [Nm]
12	1	Mengdemåler	DN250
13	1	Avstengning utløpsrør	DN250, sluseventil m/ratt, AVK
14	1	Drenering samlestokk	1", kulekik. Føres til Ø40, Isiflo union sammen med lufting
15	1	Lufting samlestokk	1", kulekik. Føres til Ø40, Isiflo union sammen med drenering
16	1	Opplegg for manometer på samlestokk	1/2", kulekik
17	1	Sumpomrører	2", kulekik, Union, kulekik m/avs 24[V], 12[Nm], union. Føres med PE
18	1	Renseplugginnføring	DN250, Blindflens m/1" kulekik, AVK
19	1	Vakuumpumpe	Jets Edge S01D
+	1	Bolter-/Flenser-/Rørkvalitet	SS316 bolter/løsflenser. SS316 3[mm] rør.

 Let's Solve Water Denne tegningen er vår eiendom og må ikke forevises eller på annen måte benyttes i strid med våre interesser	Beskrivelse	PUMPERIGG		Tegnet av	TR	Tegnet dato	04.11.2025
	PS Nr.	KARMØY KOMMUNE PS VORMEDAL		Rev. av	TR	Revisjonsdato	10.11.2025
	Skala	1 : 50		Tgn. nr.	1		
			ZTB25503-2		A3		