


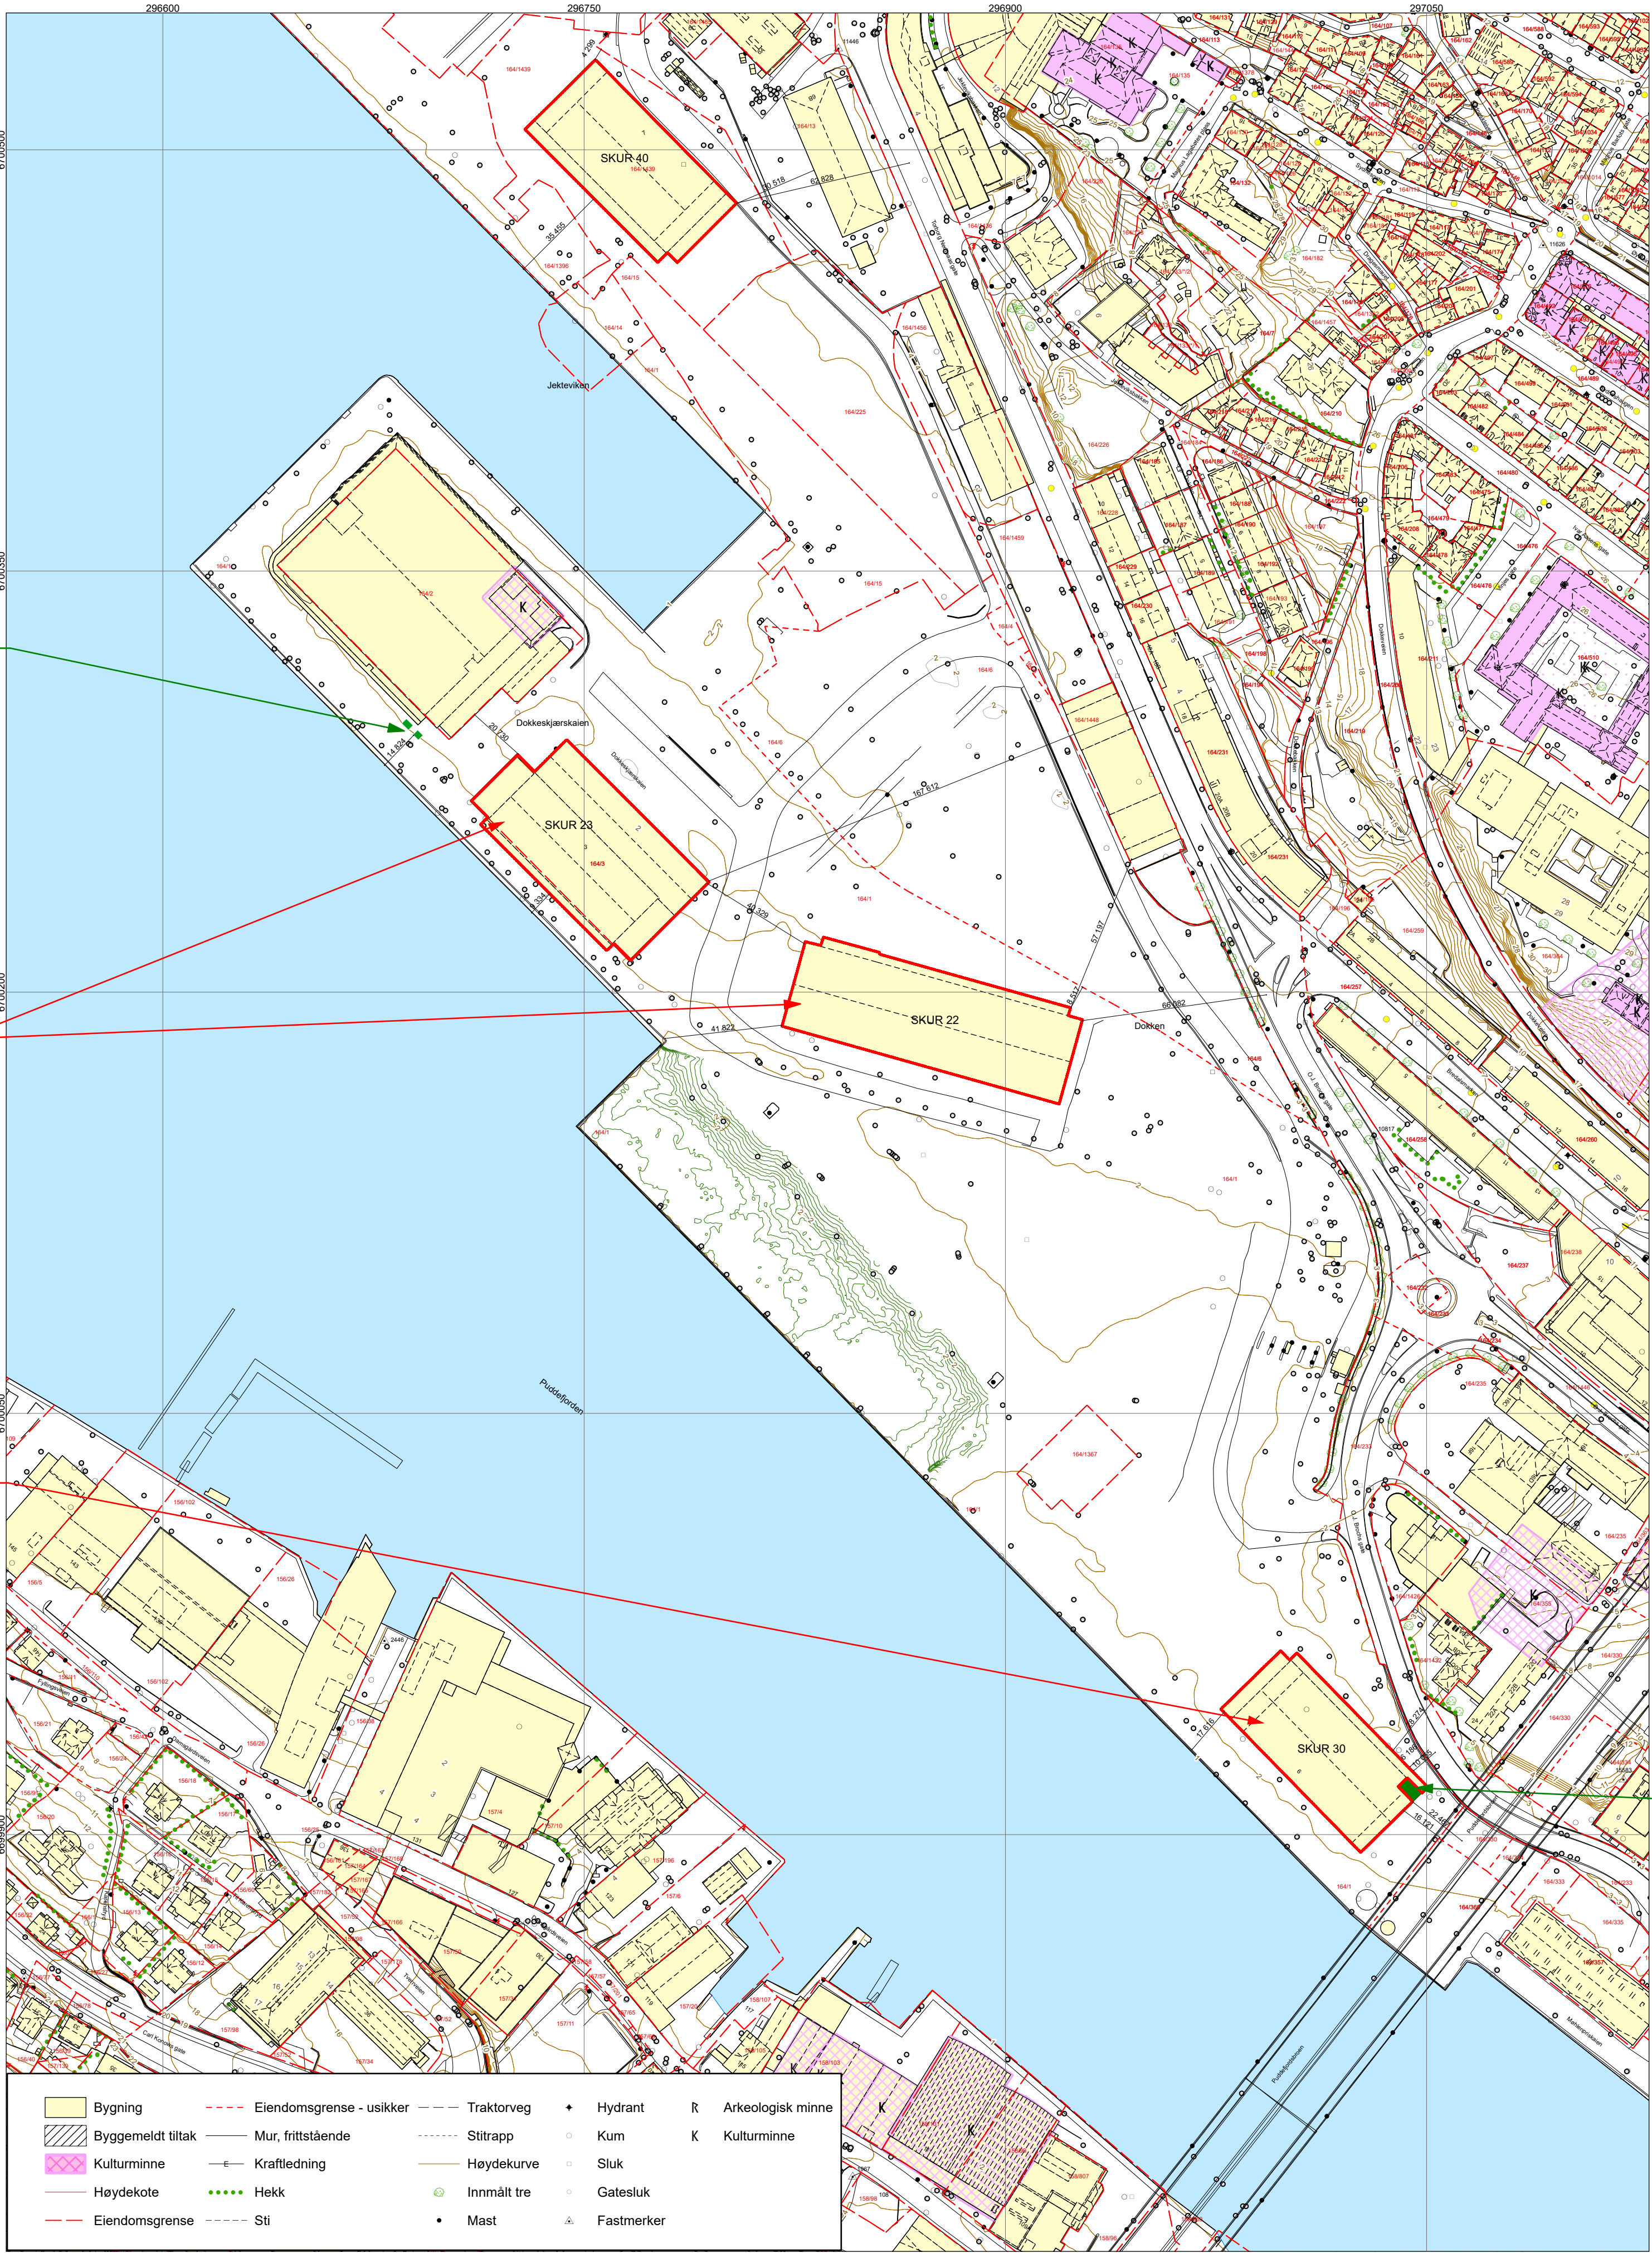

Basiskart

Byrådsavdeling for byutvikling
Plan- og bygningssetaten
Målestokk v/A2: 1:1 500
Dato: 08.04.2026

Gnr/Bnr/Fnr/Snr: 164/1/0/0
Adresse: Møhlenpriskaien 6



NY NETTSTASJON
FOR LANDSTRØM OG
HAVNELAGER
ETABLERES

SKUR RIVES

SKUR RIVES MED
UNNTAK AV
EKSISTERENDE
TRAFO

TRAFO
BEHOLDNES

Bygning	Eiendomsgrense - usikker	Traktorveg	Hydrant	R	Arkeologisk minne
Byggemeldt tiltak	Mur, frittstående	Stitrapp	Kum	K	Kulturminne
Kulturminne	Kraftledning	Høydekurve	Sluk		
Høydekote	Hekk	Innmålt tre	Gatesluk		
Eiendomsgrense	Sti	Mast	Fastmerker		

Prosjekteringsgruppen	
ARK Arkitektgruppen Cubus AS	
Fase	
Underlag søknad	
ARKITEKTGRUPPEN CUBUS	
Tilskshaver	
EBE Bergen Kommune	
Prosjekt	
Riving Dokkeskjærkaaien	
Gnr/Bnr/Festnr.: 164/1, 164/3	
Prosjektnr.: 2504800	
Type tegning: Situasjonsplan Skur 22,23 og	
Godkjent	
Kontroll prosjekt	
Sign. Kontroll	
Filnavn: 2504800 Dokkeskjærkaaien 3_0118 vsk	
Dato oppr. 11.05.2024	
Målestokk 1:1500	
Kontroll utførende	
Sign. Kontroll	
Prosjektnr. for prosjekterende/rev.	