



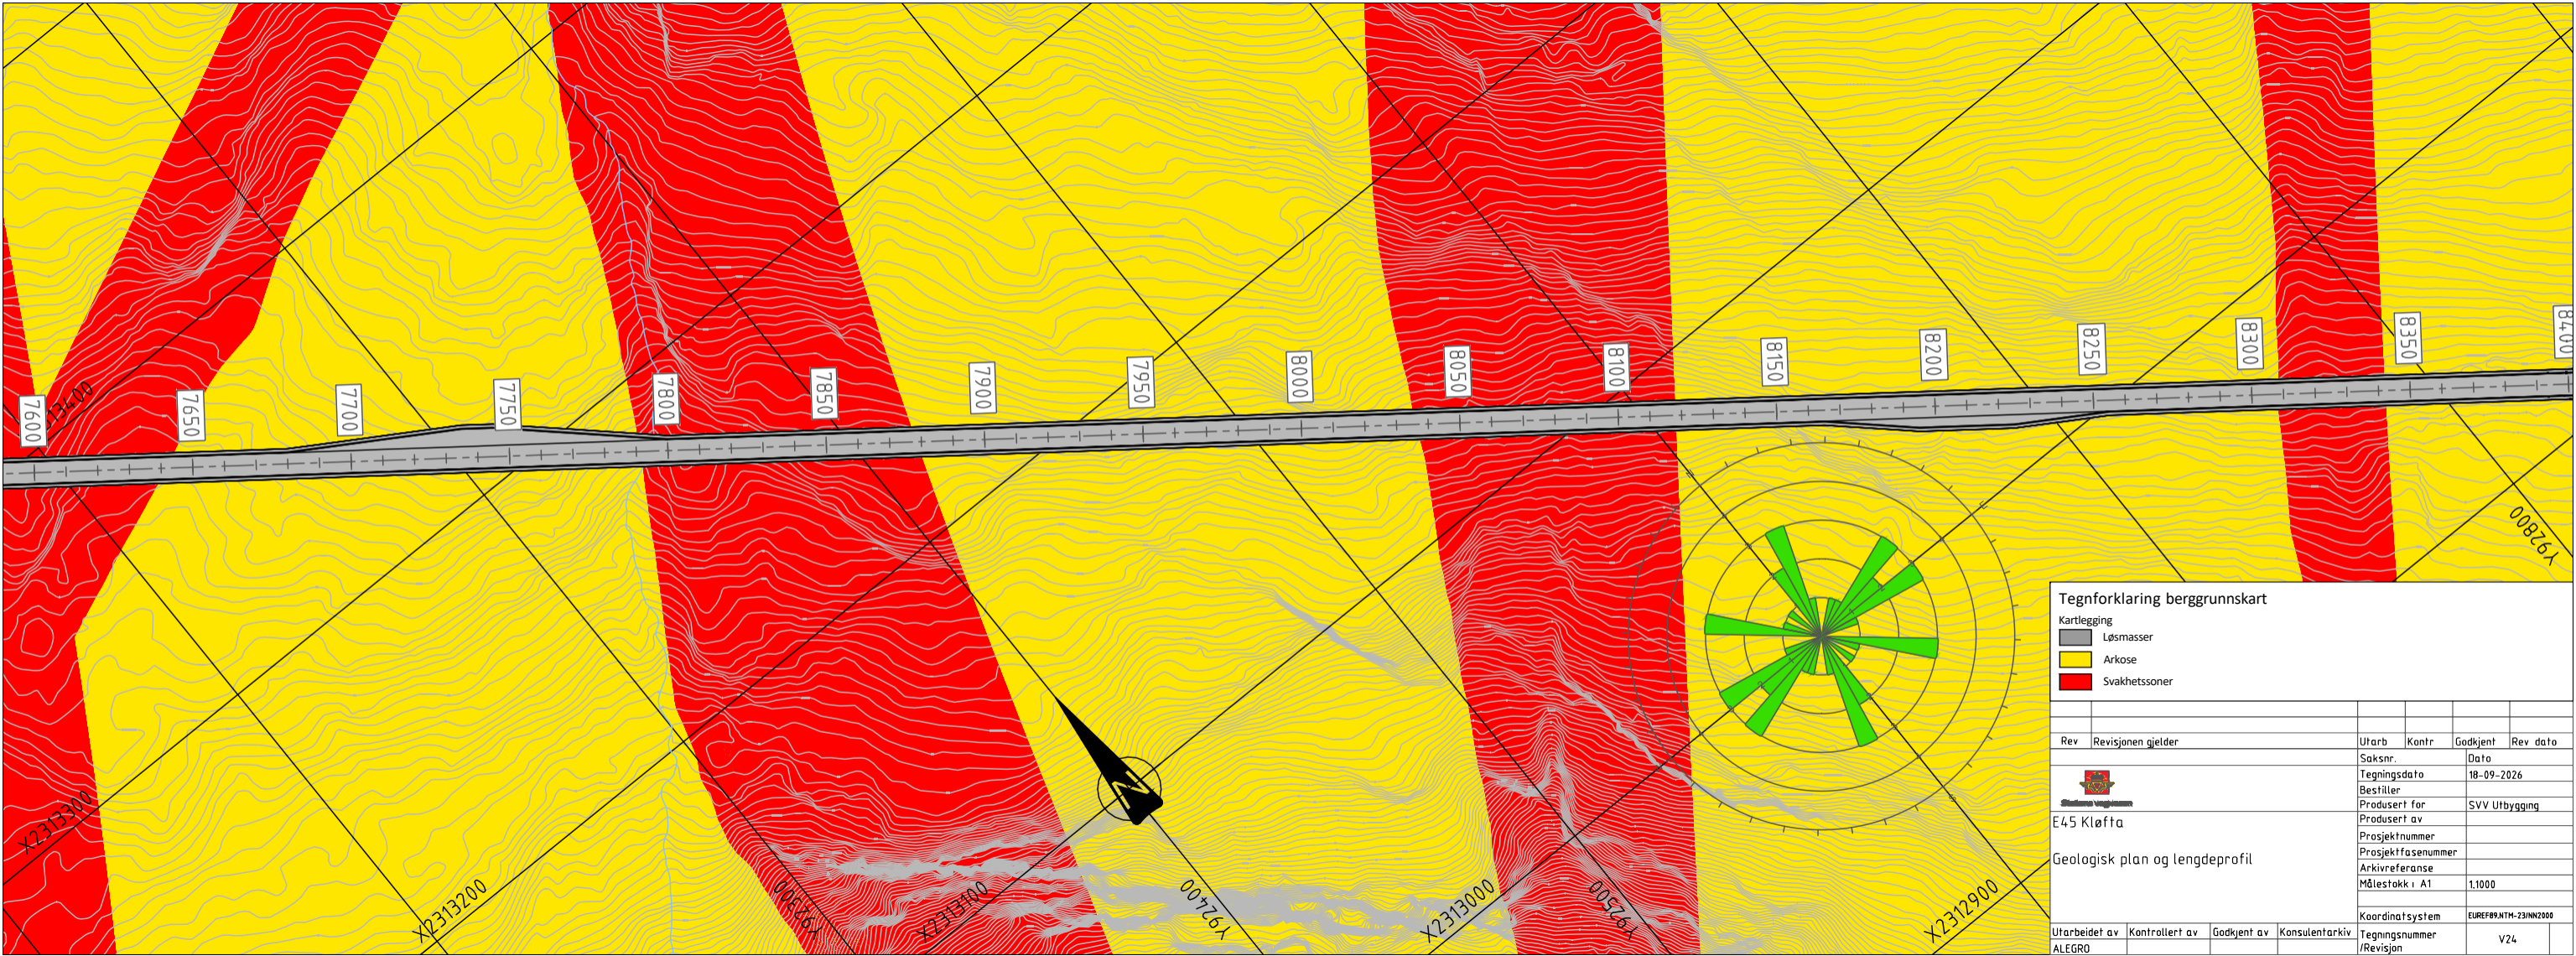
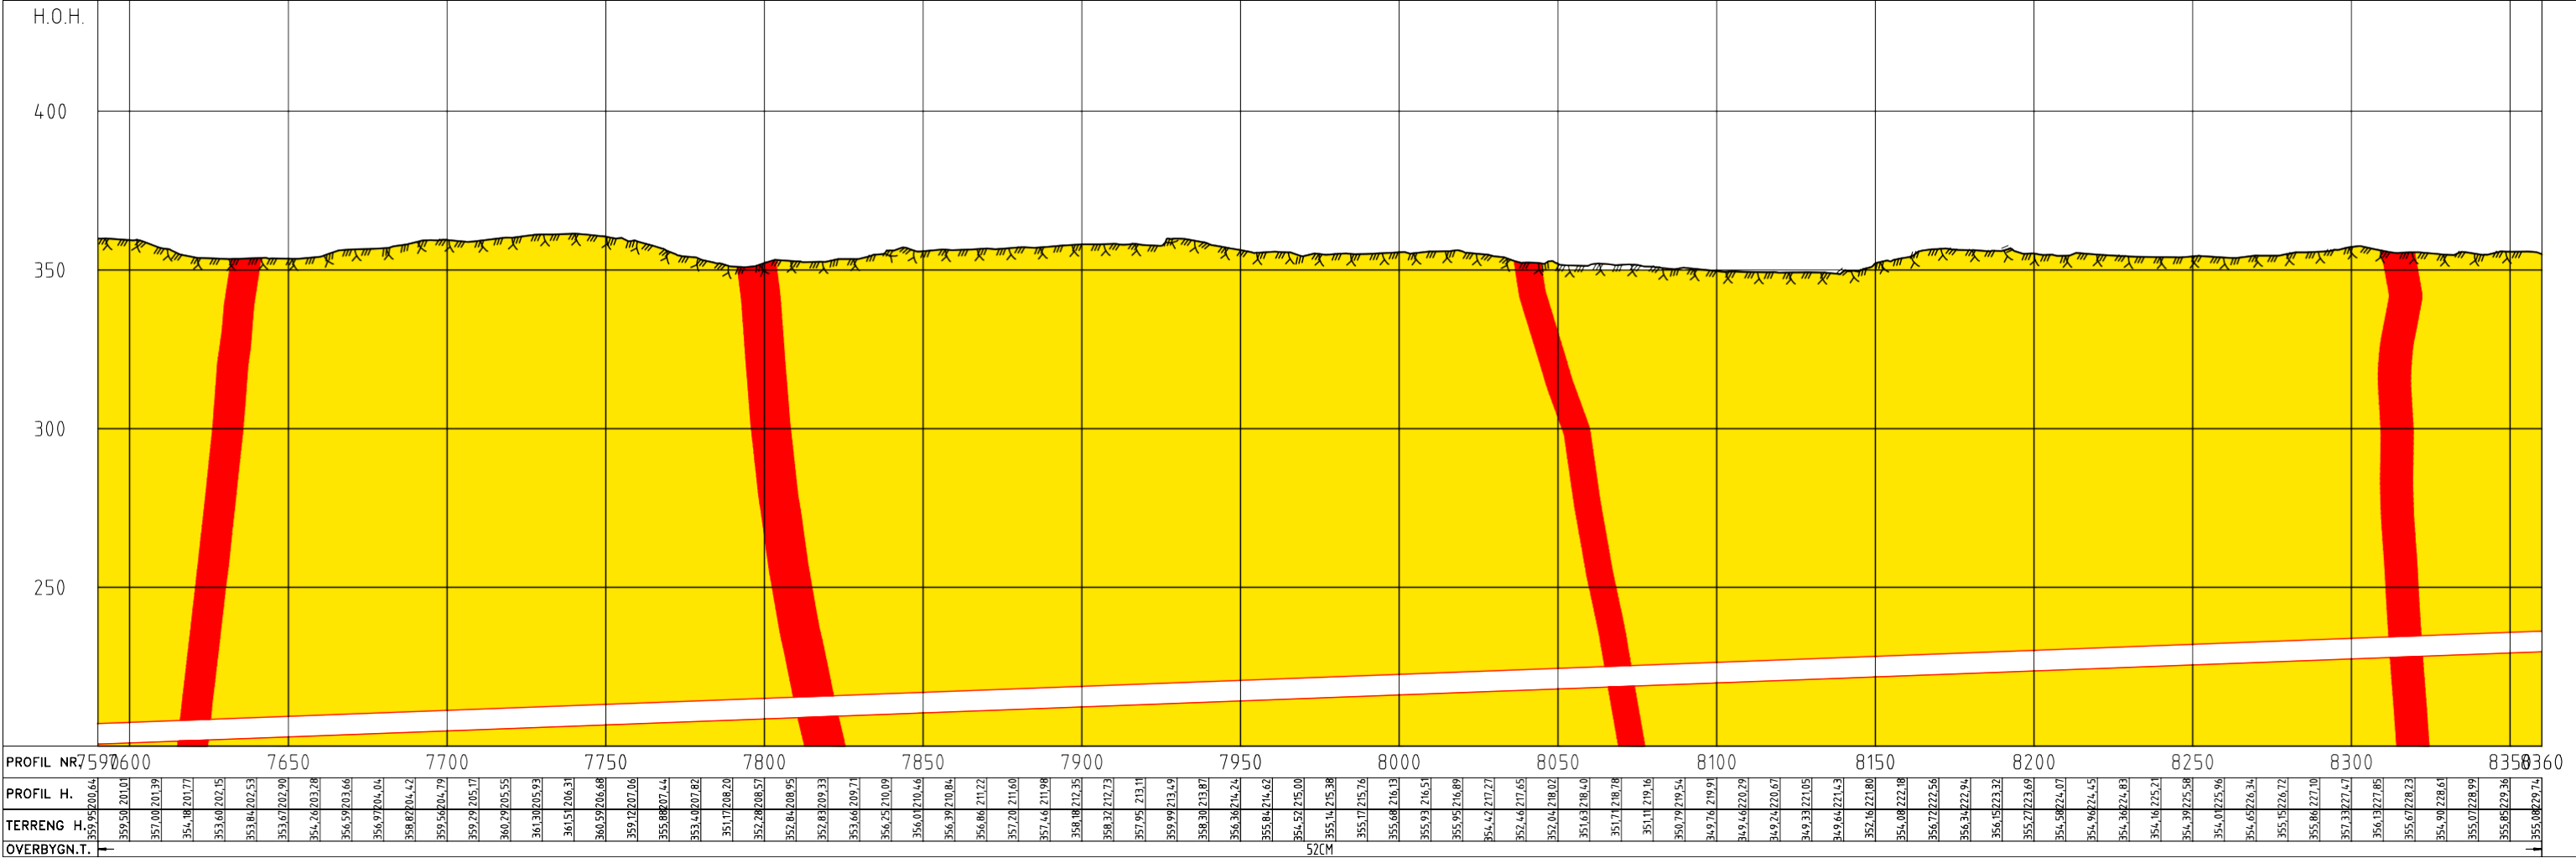


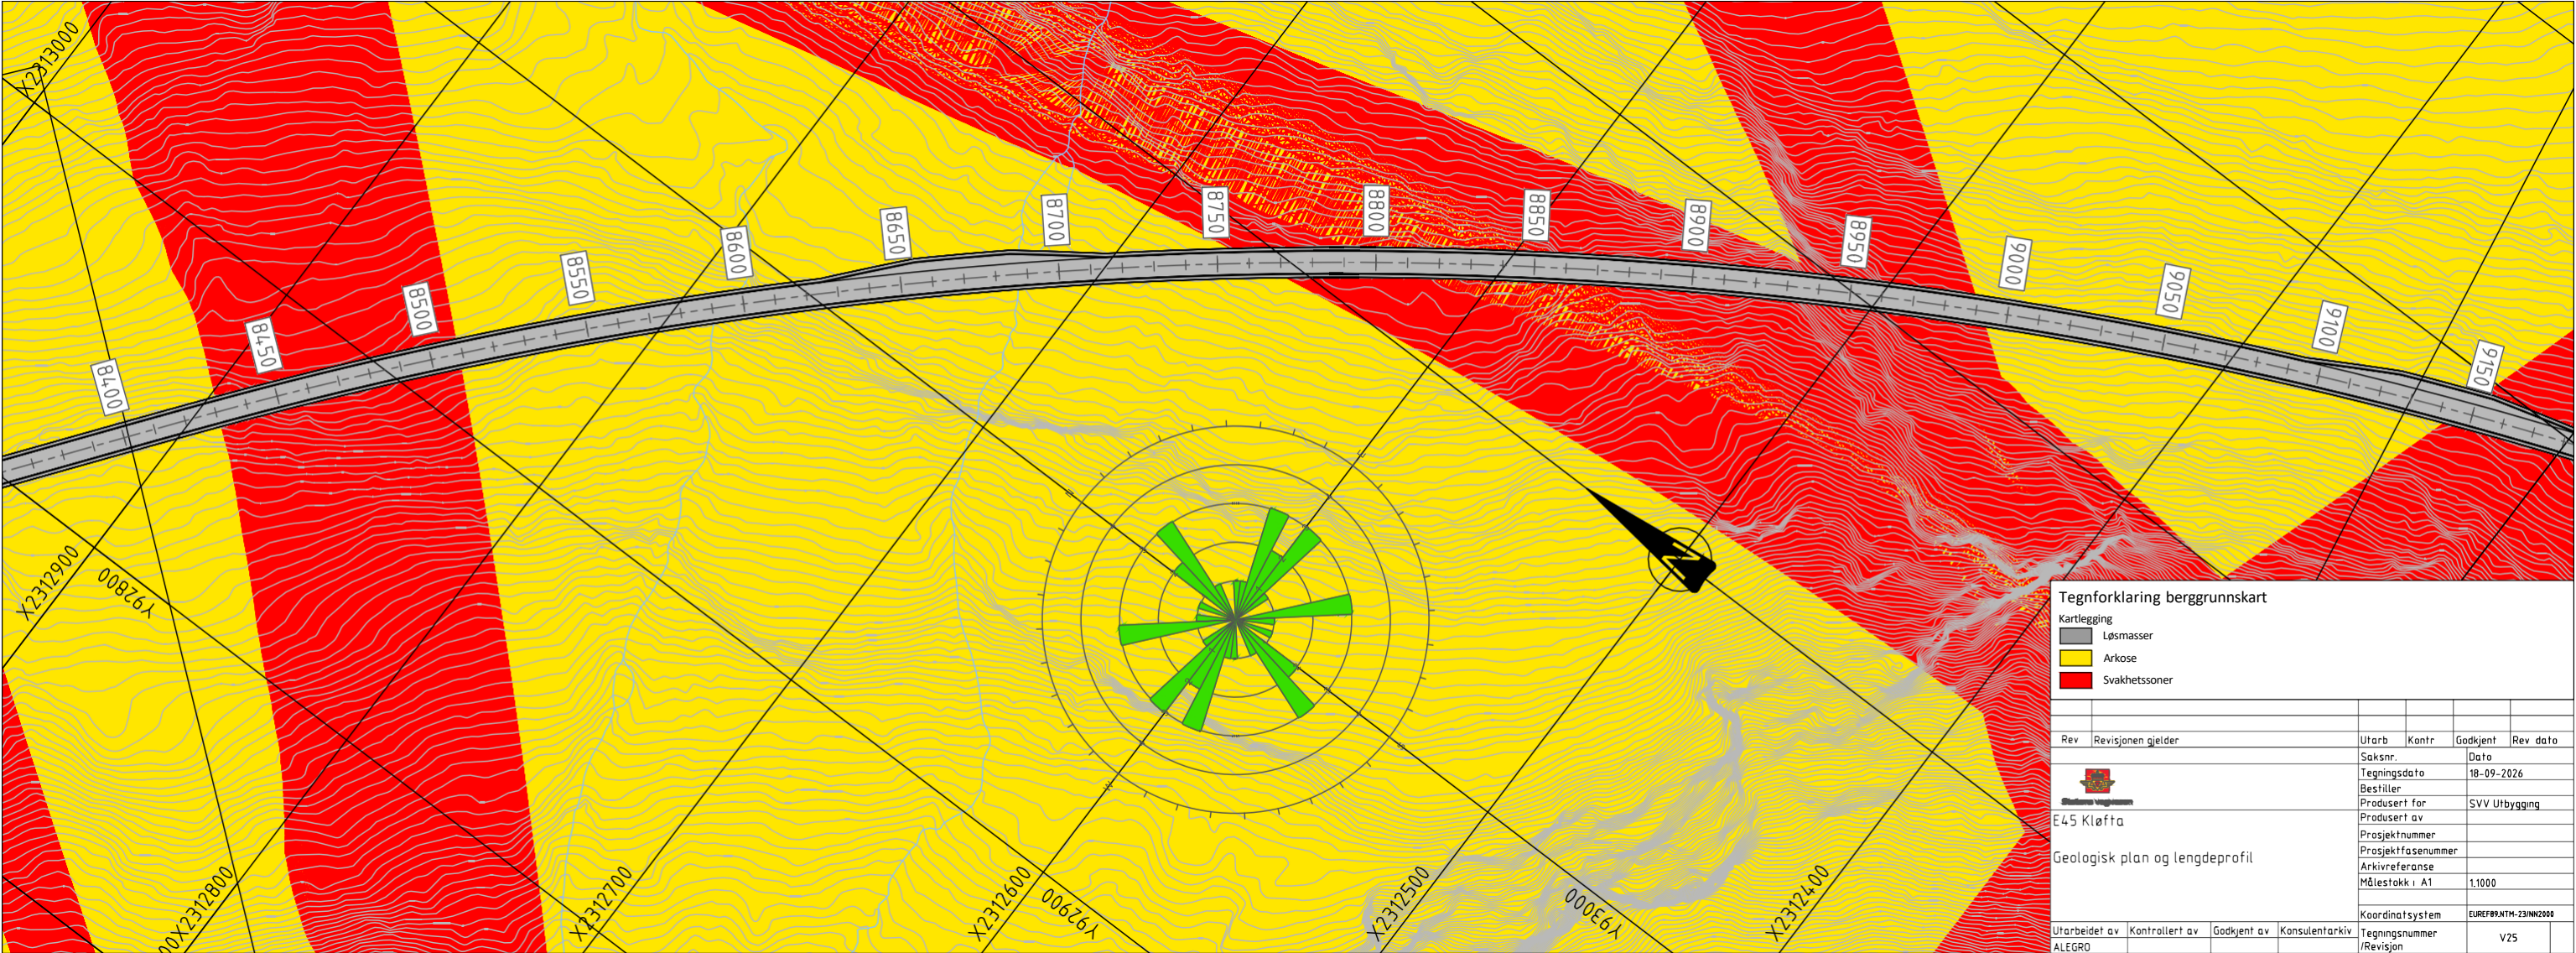

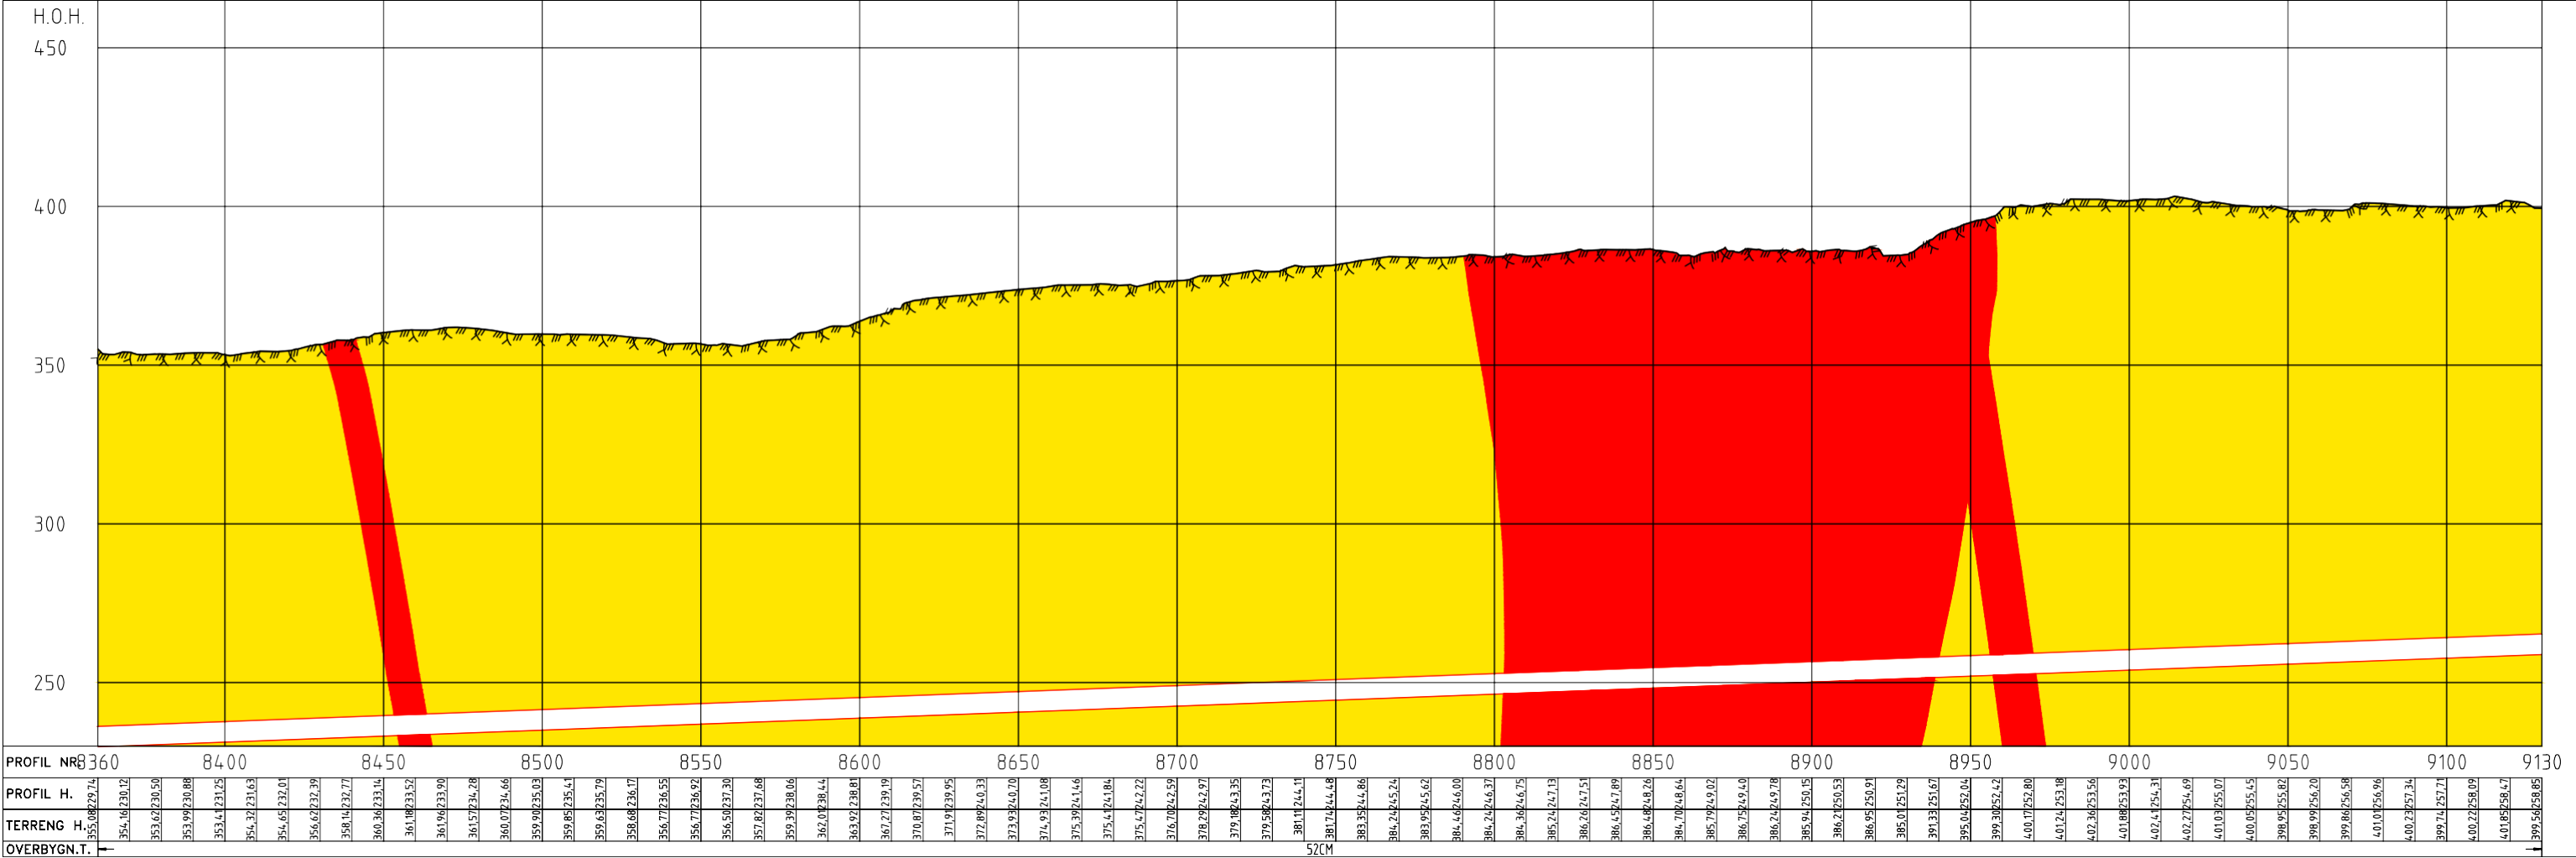

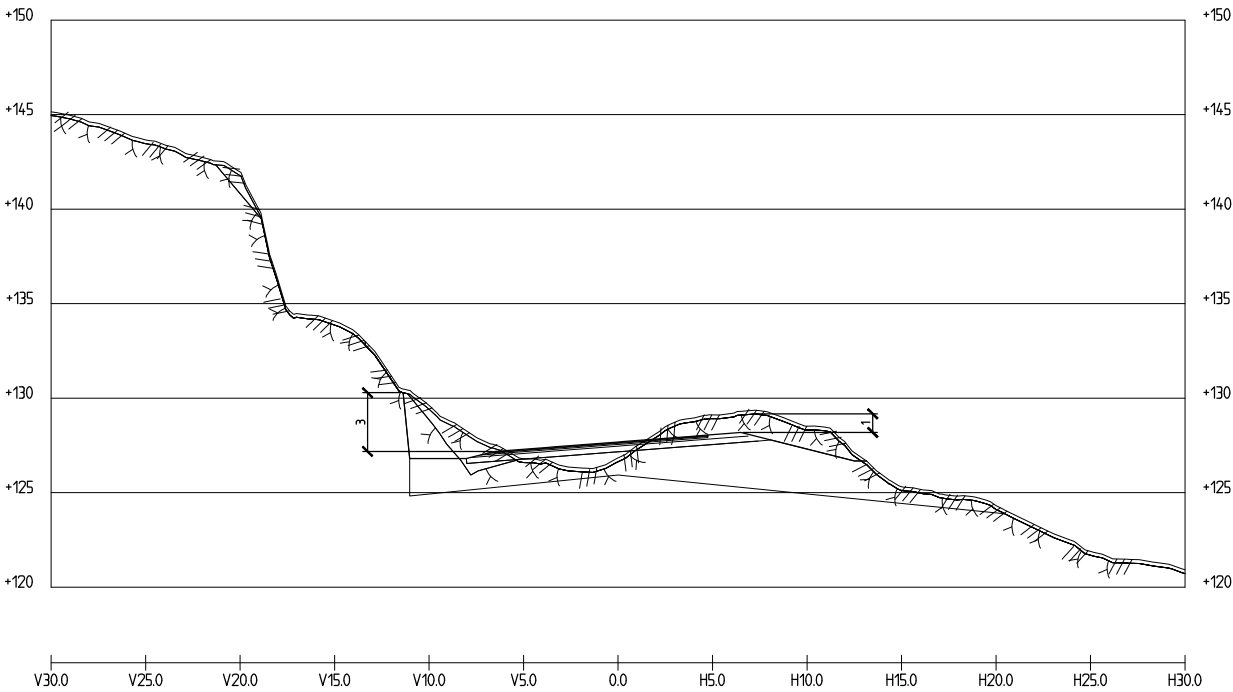


Profil 5660
1 : 200

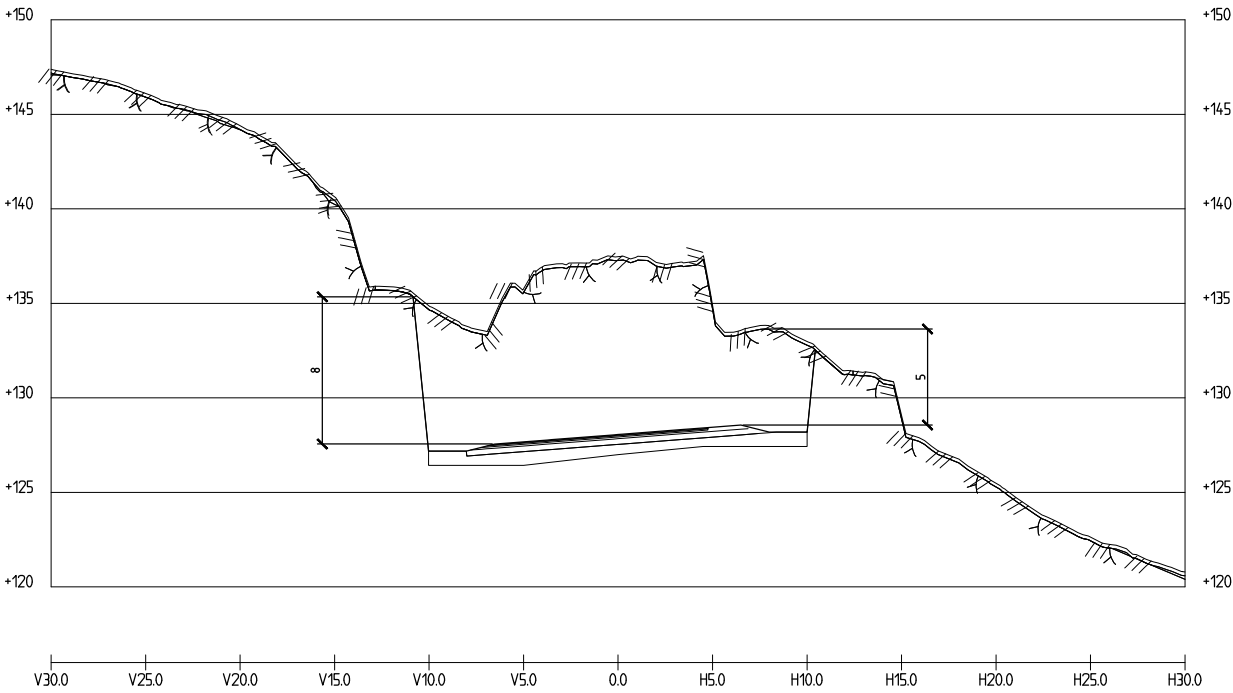


Profil 5670
1 : 200

Rev.	Revisjonen gjelder	Utarb.	Kontr.	Godkjent	Rev. dato
		Saksnr.		Dato	
		Tegningsdato		17-09-2026	
		Bestiller			
		Produsert for		SVV Utbygging	
		Produsert av			
		Prosjektnummer			
		Prosjektfasenummer			
		Arkivreferanse			
		Målestokk i A1		1:1000	
		Koordinatsystem		EUR/EPN/NTM-23/NN2000	
Utarbeidet av	Kontrollert av	Godkjent av	Konsulentarkiv	Tegningsnummer	V27
ALEGRO	HAKVIK			/Revisjon	

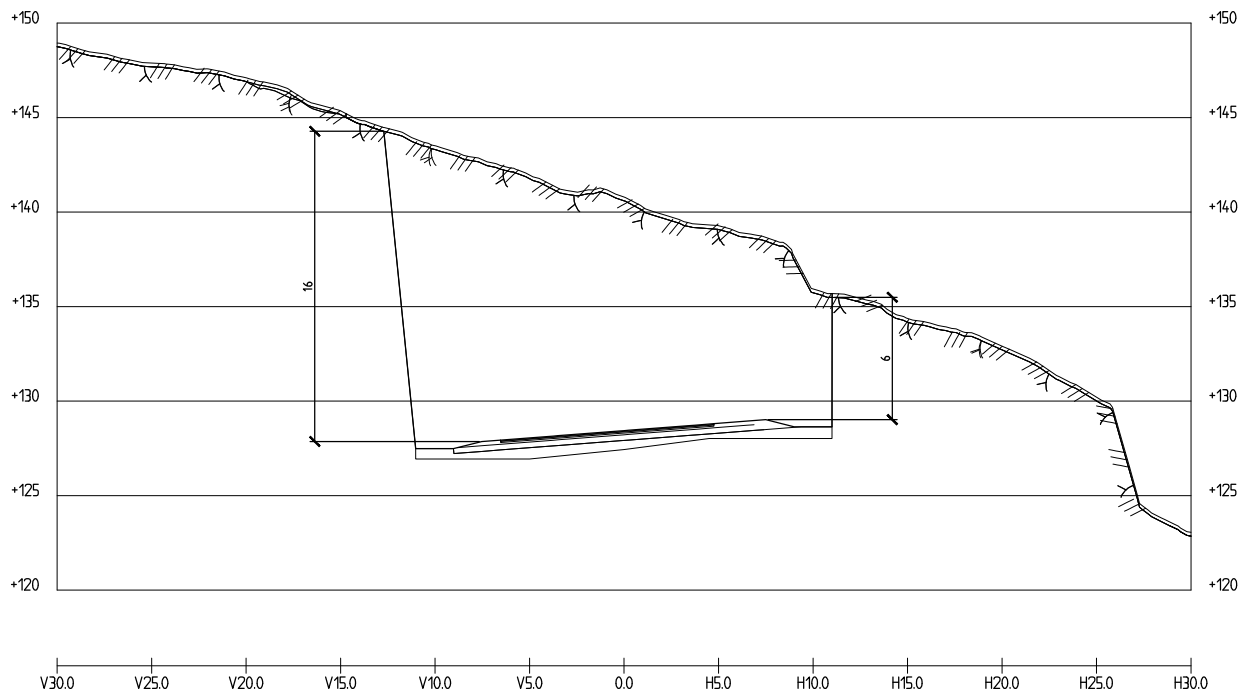


Profil 5680
1 : 200


Rev.	Revisjonen gjelder	Utarb.	Kontr.	Godkjent	Rev. dato
		Saksnr.		Dato	
		Tegningsdato		17-09-2026	
		Bestiller			
		Produsert for		SVV Utbygging	
		Produsert av			
		Prosjektnummer			
		Prosjektfasenummer			
		Arkivreferanse			
		Målestokk i A1		1:1000	
		Koordinatsystem		EUR/EPN/NTM-23/NN2000	
Utarbeidet av	Kontrollert av	Godkjent av	Konsulentarkiv	Tegningsnummer	V28
ALEGRO	HAKVIK			/Revisjon	

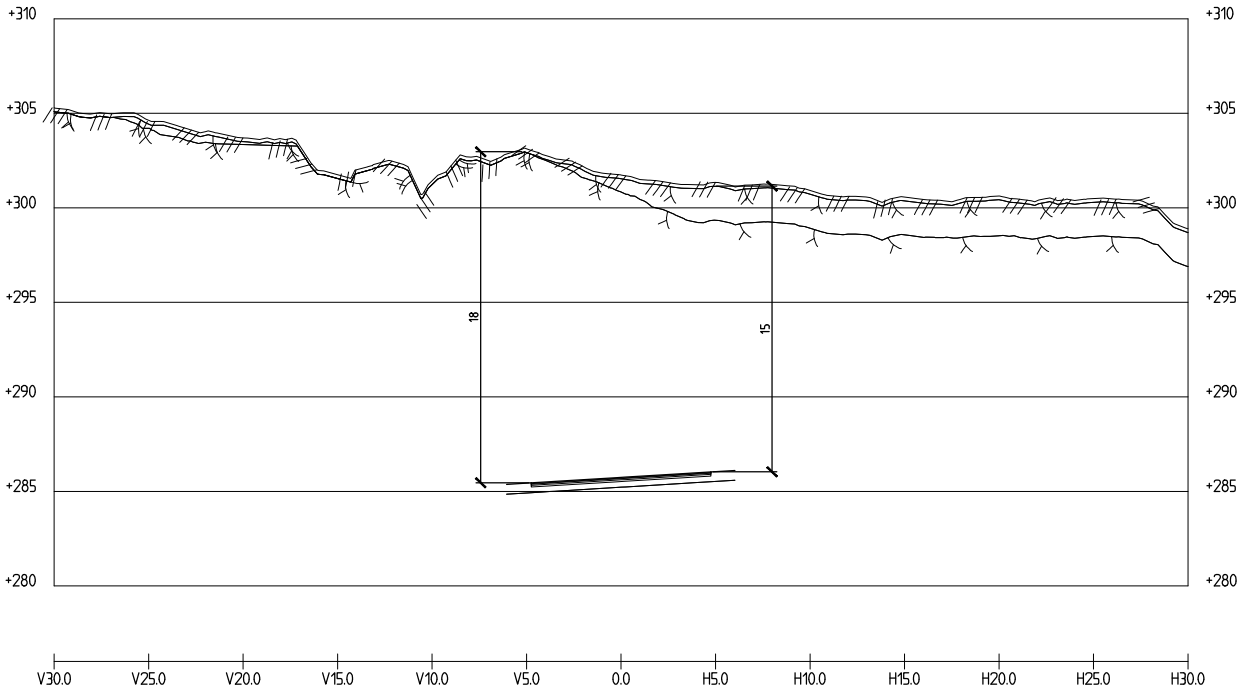

Profil 9880
1 : 200

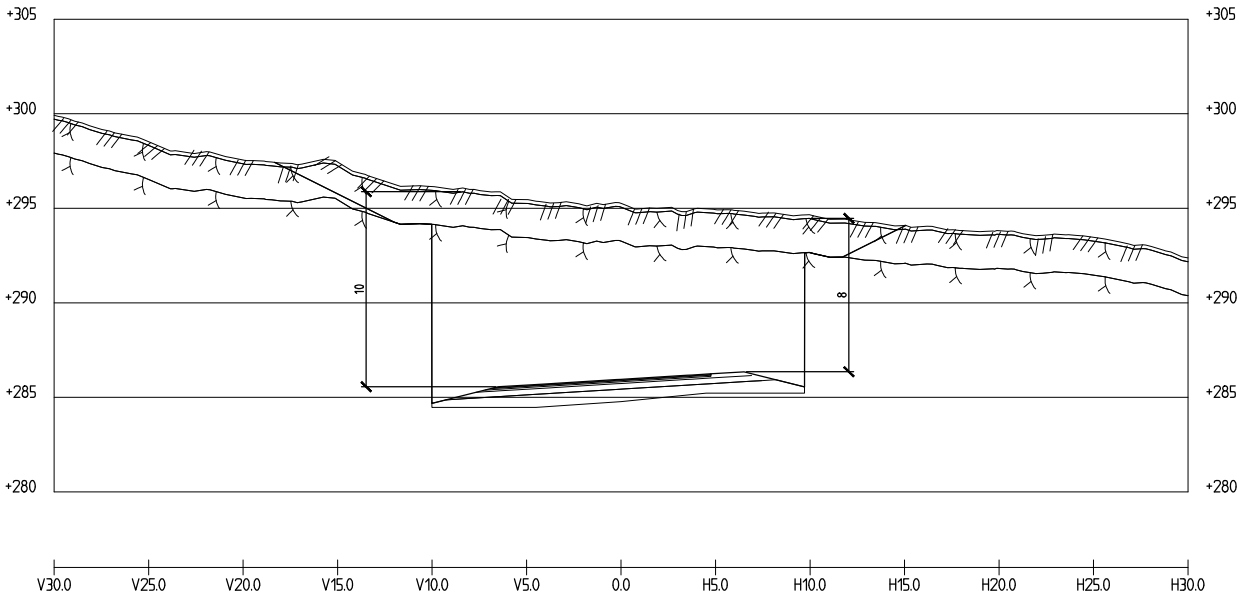


Profil 9890
1 : 200

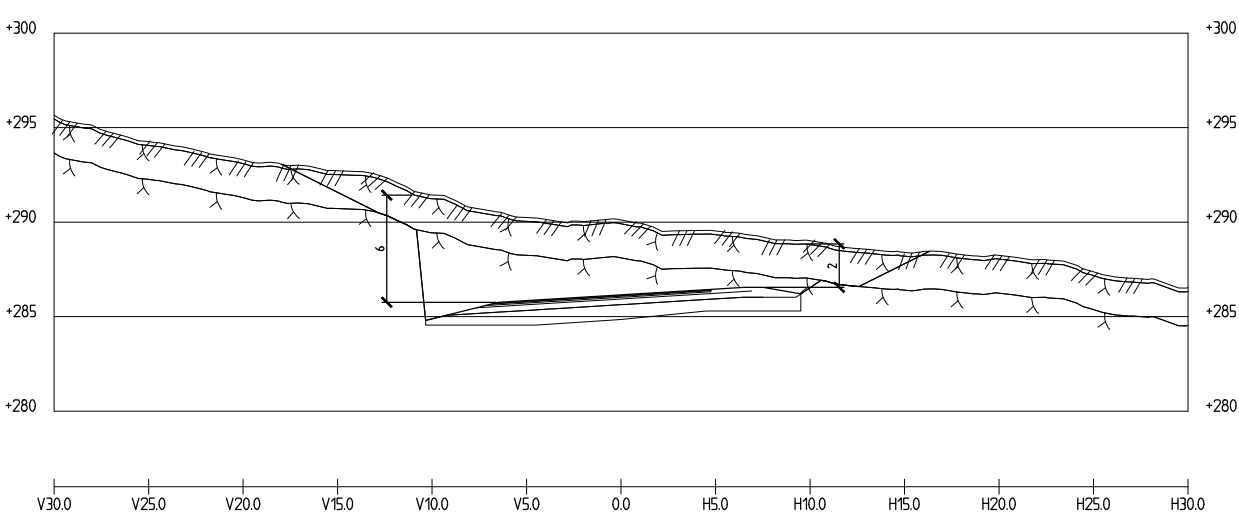


Profil 9900
1 : 200

Rev.	Revisjonen gjelder		Utarb.	Kontr.	Godkjent
			Saksnr.	Dato	
			Tegningsdato	17-09-2026	
			Bestiller		
			Produsert for	SVV Utbygging	
	E45 Kløfta Linje veg_10300_L Tverrprofiler av bergskjæringer Bergskjærings-ID: E45_Kløfta_03 Bergskjærings-ID: E45_Kløfta_04		Produsert av		
			Prosjektnummer		
			Prosjektfasenummer		
			Arkivreferanse		
			Målestokk i A1	1:1000	
			Koordinatsystem	EUREF89/NTM-23/NN2000	
Utarbeidet av	Kontrollert av	Godkjent av	Konsulentarkiv	Tegningsnummer	
ALEGRO	HAKVIK			/Revisjon	V29

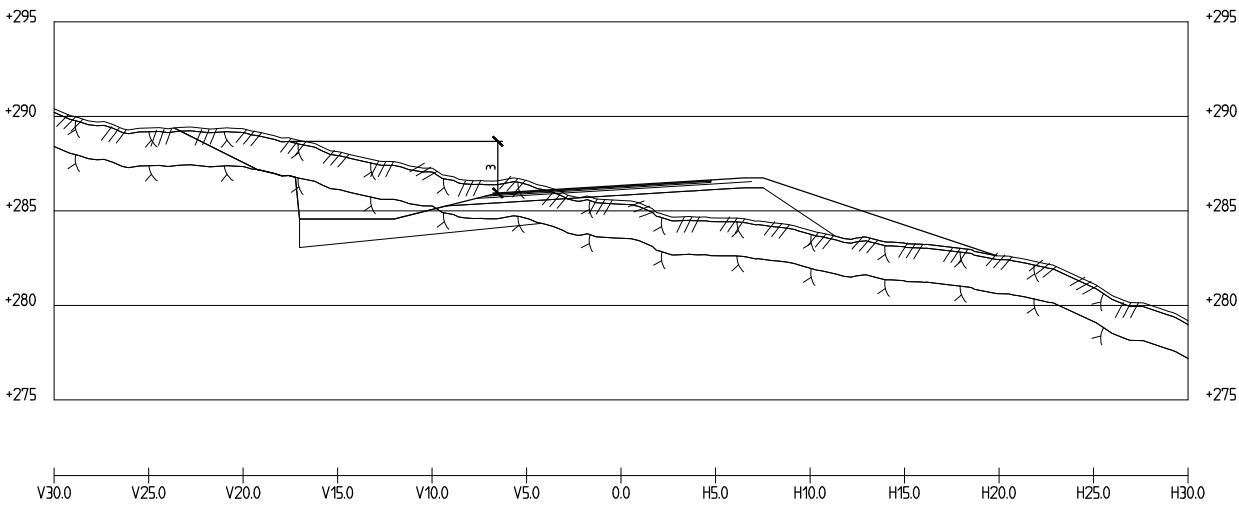


Profil 9910
1 : 200

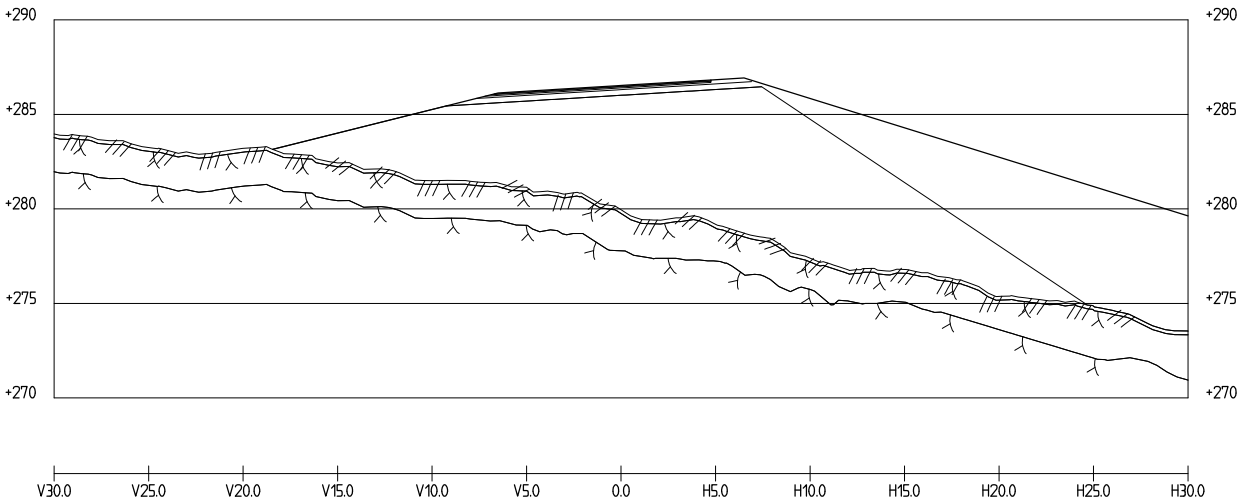


Profil 9920
1 : 200


Rev.	Revisjonen gjelder		Utarb.	Kontr.	Godkjent
			Saksnr.	Dato	
			Tegningsdato	17-09-2026	
			Bestiller		
			Produsert for	SVV Utbygging	
			Produsert av		
			Prosjektnummer		
			Prosjektfasenummer		
			Arkivreferanse		
			Målestokk i A1	1:1000	
			Koordinatsystem	EUR/EPN/NTM-23/NN2000	
Utarbeidet av	Kontrollert av	Godkjent av	Konsulentarkiv	Tegningsnummer	Rev. dato
ALEGRO	HAKVIK			/Revisjon	V30

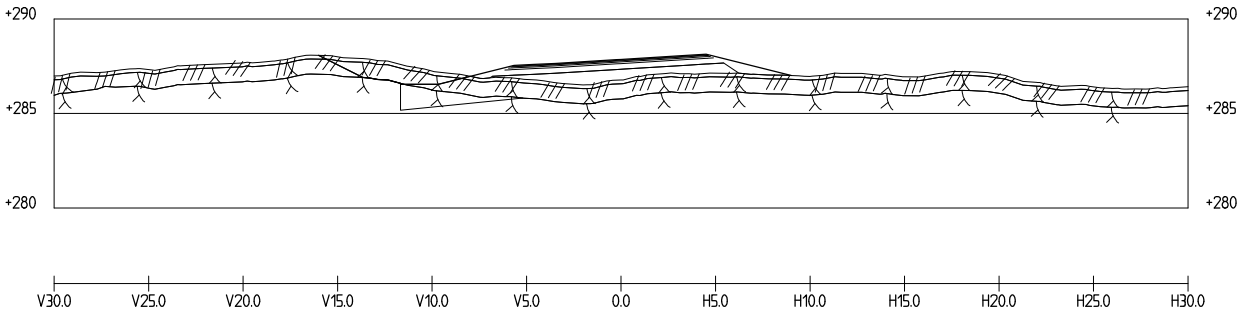


Profil 10020
1 : 200

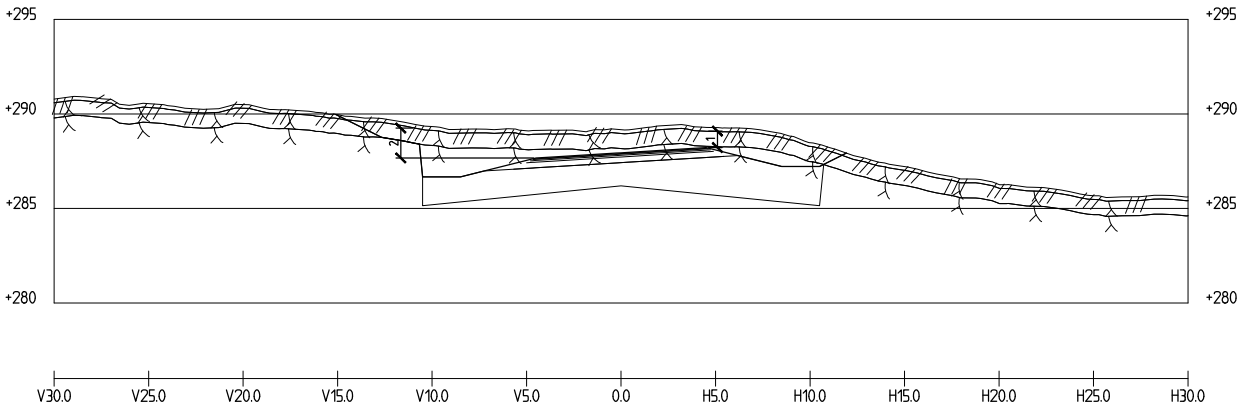

Profil 10030
1 : 200

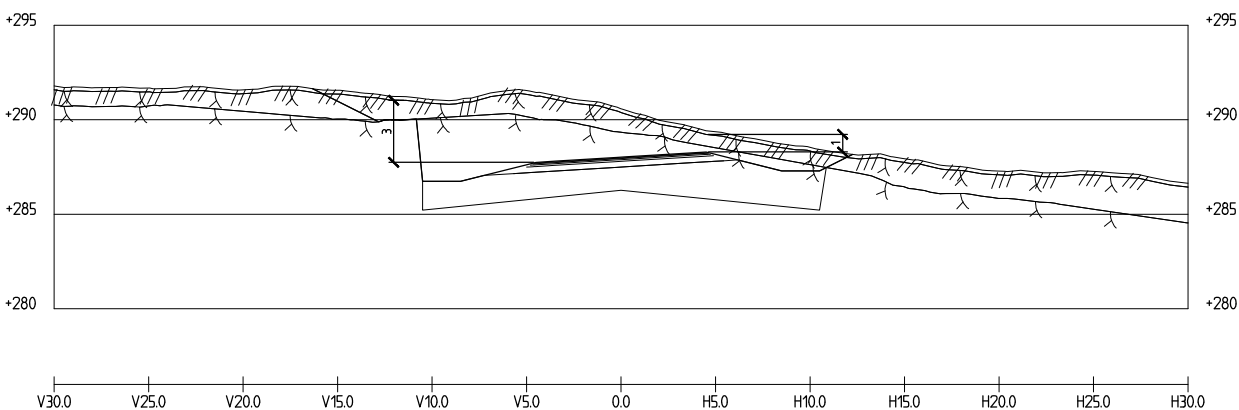


Profil 10040
1 : 200

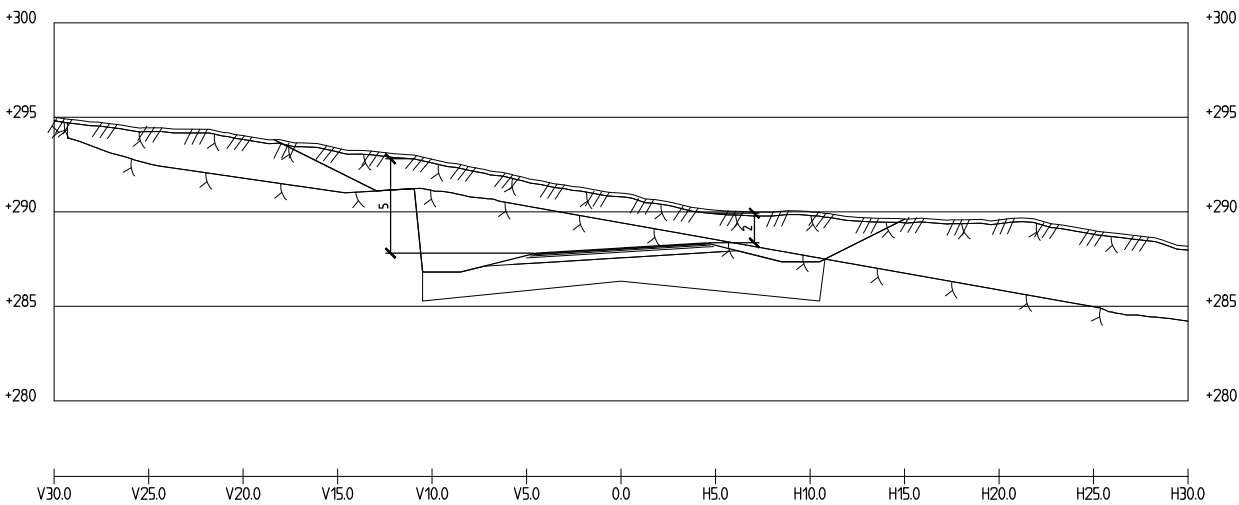


Profil 10050
1 : 200


Rev.	Revisjonen gjelder	Utarb.	Kontr.	Godkjent	Rev. dato
		Saksnr.		Dato	
		Tegningsdato		17-09-2026	
		Bestiller			
		Produsert for		SVV Utbygging	
		Produsert av			
		Prosjektnummer			
		Prosjektfasenummer			
		Arkivreferanse			
		Målestokk i A1		1:1000	
		Koordinatsystem		EUR/EPN/NTM-23/NN2000	
Utarbeidet av	Kontrollert av	Godkjent av	Konsulentarkiv	Tegningsnummer	V31
ALEGRO	HAKVIK			/Revisjon	

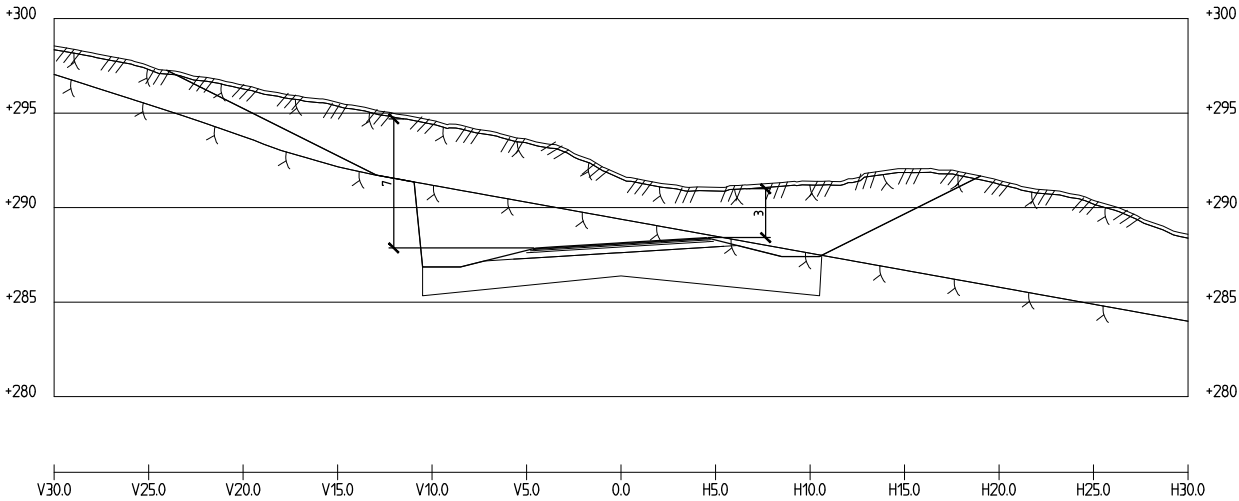

Profil 10060
1 : 200

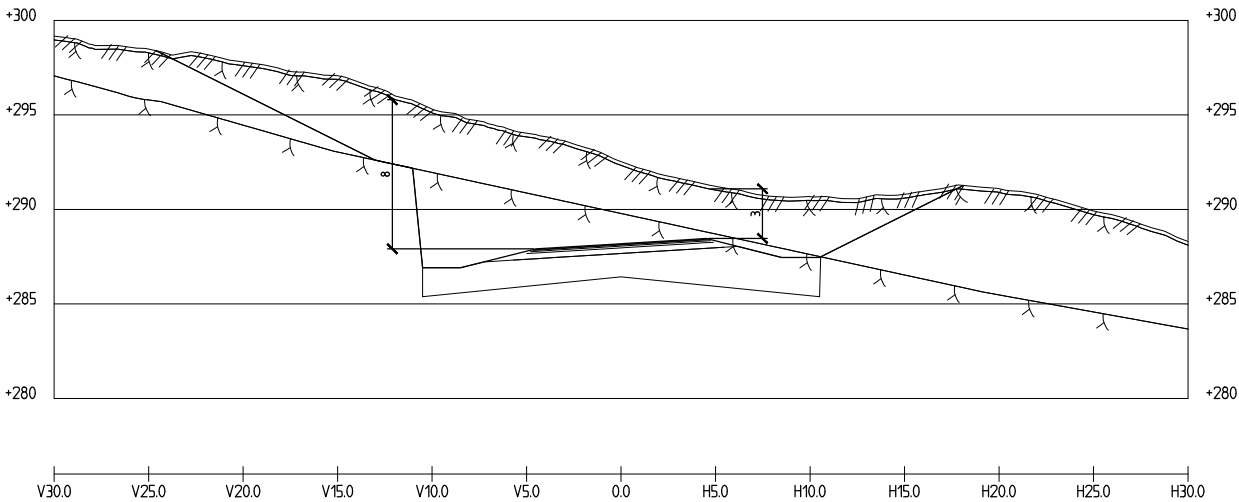


Profil 10070
1 : 200

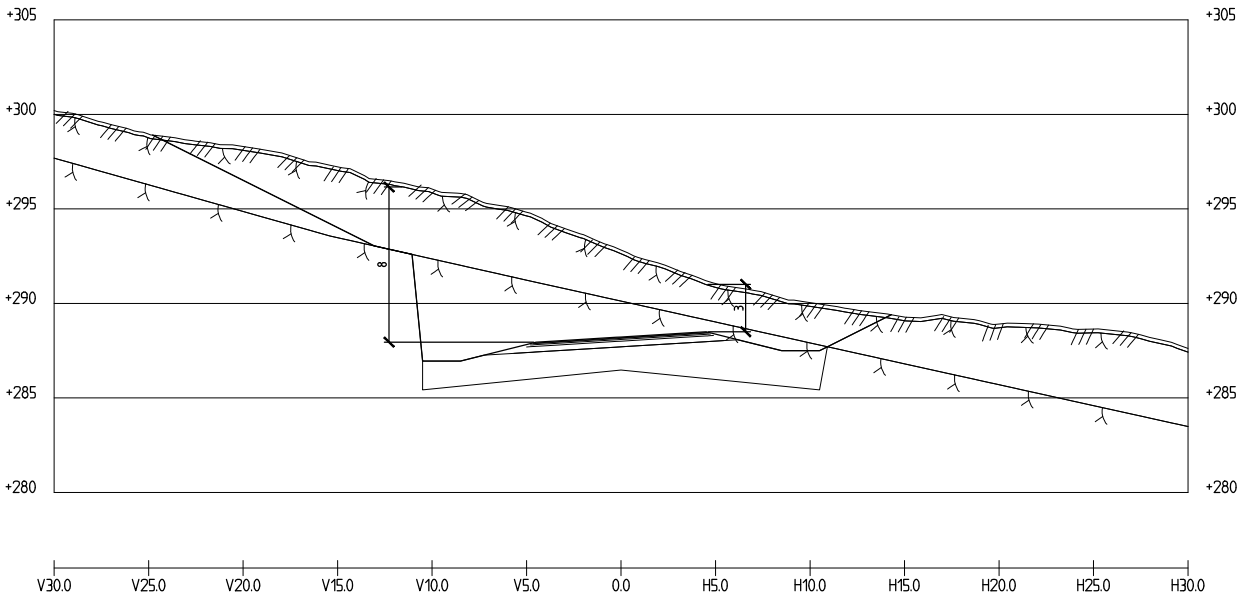


Profil 10080
1 : 200


Rev.	Revisjonen gjelder	Utarb.	Kontr.	Godkjent	Rev. dato
		Saksnr.		Dato	
		Tegningsdato		17-09-2026	
		Bestiller			
		Produsert for		SVV Utbygging	
		Produsert av			
		Prosjektnummer			
		Prosjektfasenummer			
		Arkivreferanse			
		Målestokk i A1		1:1000	
		Koordinatsystem		EUR/EPN/NTM-23/NN2000	
Utarbeidet av	Kontrollert av	Godkjent av	Konsulentarkiv	Tegningsnummer	V32
ALEGRO	HAKVIK			/Revisjon	

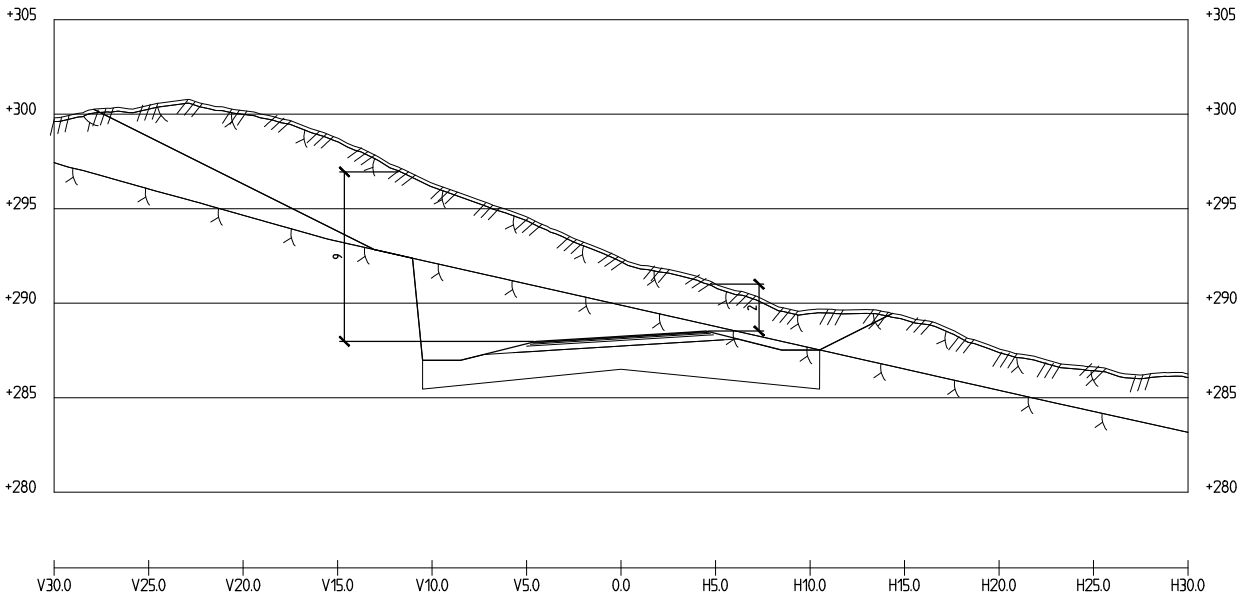

Profil 10090
1 : 200

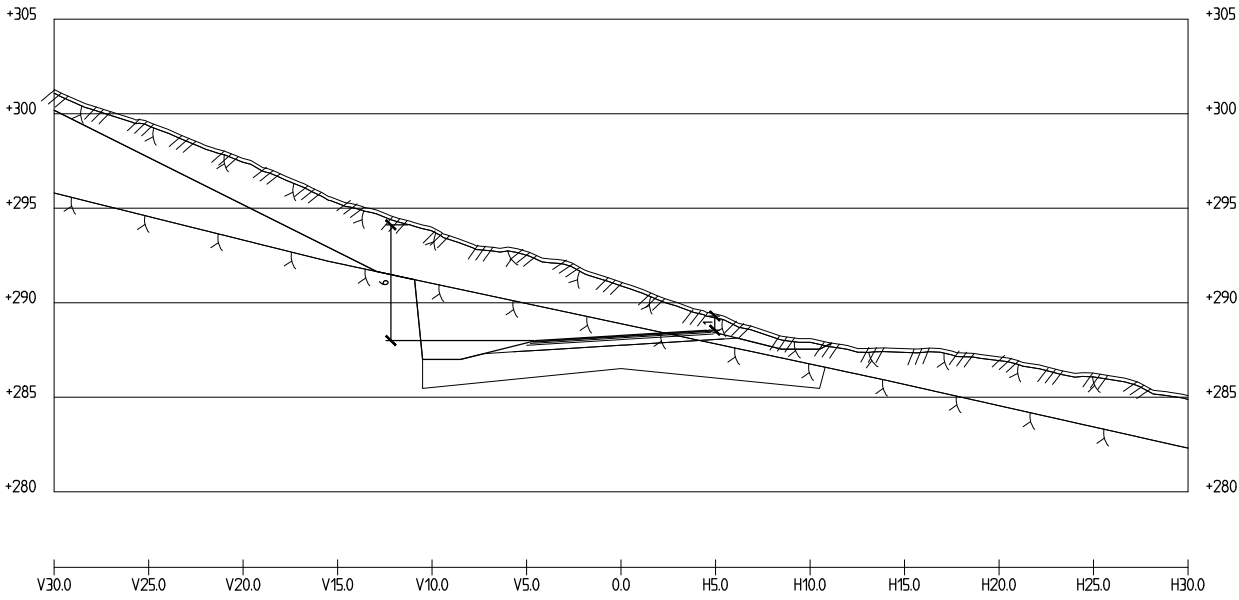


Profil 10100
1 : 200

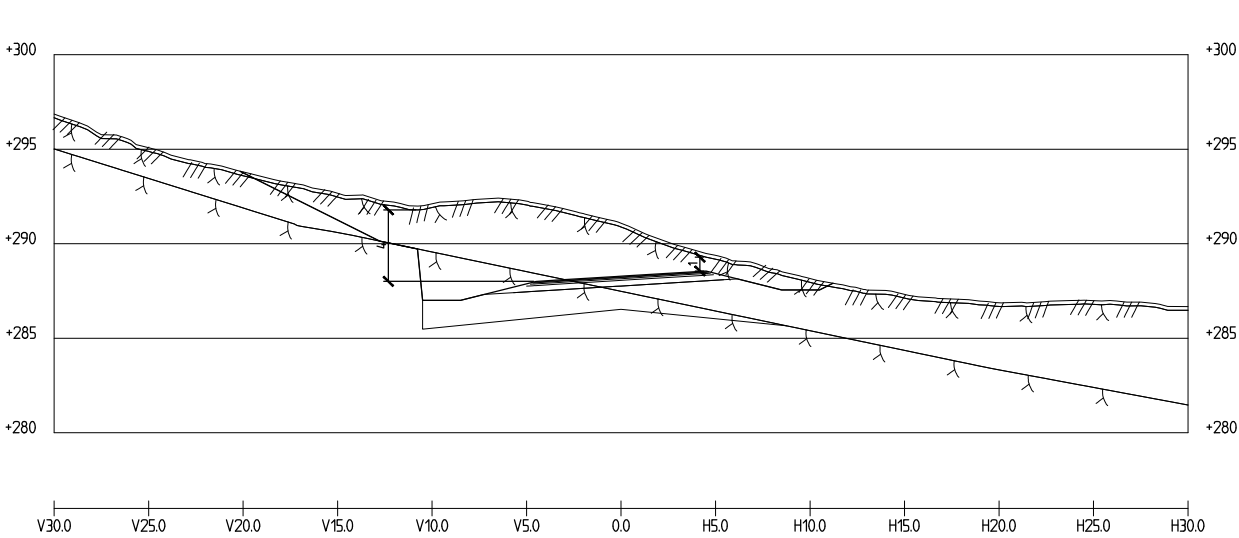


Profil 10110
1 : 200

Rev.	Revisjonen gjelder			Utarb.	Kontr.	Godkjent	Rev. dato		
 Statens vegvesen	E45 Kløfta Linje veg_10300_1 Tverrprofiler av bergskjæringar Bergskjæring-ID: E45_Kløfta_05			Saksnr.	Dato				
				Tegningsdato			17-09-2026		
				Bestiller					
				Produsert for			SVV Utbygging		
				Produsert av					
				Prosjektnummer					
				Prosjektfasenummer					
				Arkivreferanse					
				Målestokk i A1			1:1000		
				Koordinatsystem			EUREF89/NTM-23/NN2000		
Utarbeidet av	Kontrollert av	Godkjent av	Konsulentarkiv	Tegningsnummer /Revisjon		V33			
ALEGRO	HAKVIK								

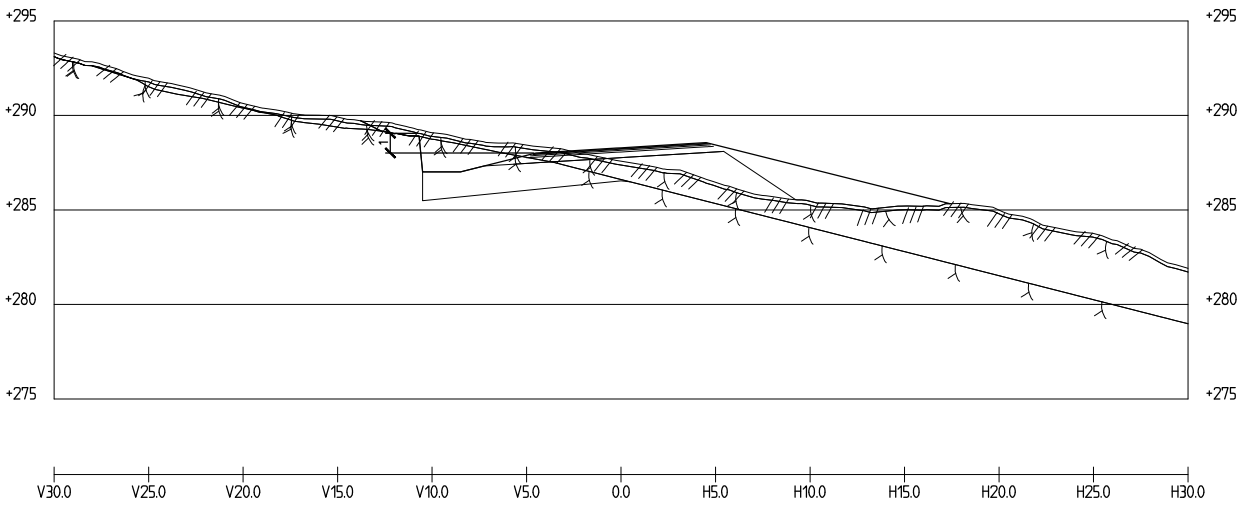


Profil 10120
1 : 200

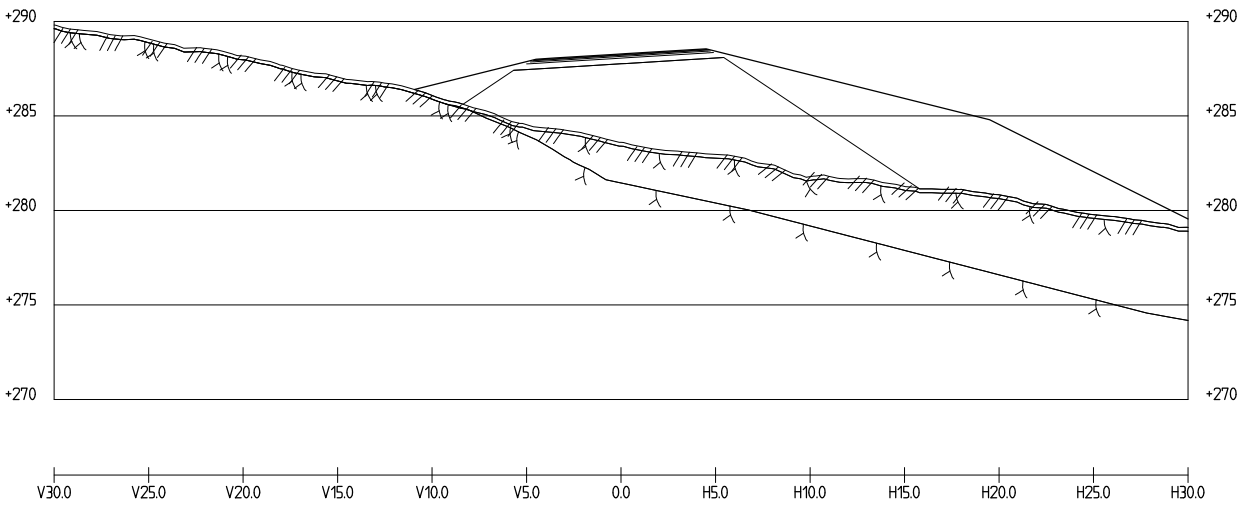


Profil 10130
1 : 200

Rev.	Revisjonen gjelder			Utarb.	Kontr.	Godkjent	Rev. dato	
 Statens vegvesen	E45 Kløfta Linje veg_10300_L Tverrprofiler av bergskjæringer Bergskjærings-ID: E45_Kløfta_05			Saksnr.	Dato			
				Tegningsdato			17-09-2026	
				Bestiller				
				Produsert for			SVV Utbygging	
				Produsert av				
				Prosjektnummer				
				Prosjektfasenummer				
				Arkivreferanse				
				Målestokk i A1			1:1000	
				Koordinatsystem			EURF89/NTM-23/NN2000	
Utarbeidet av	Kontrollert av	Godkjent av	Konsulentarkiv	Tegningsnummer /Revisjon		V34		
ALEGRO	HAKVIK							

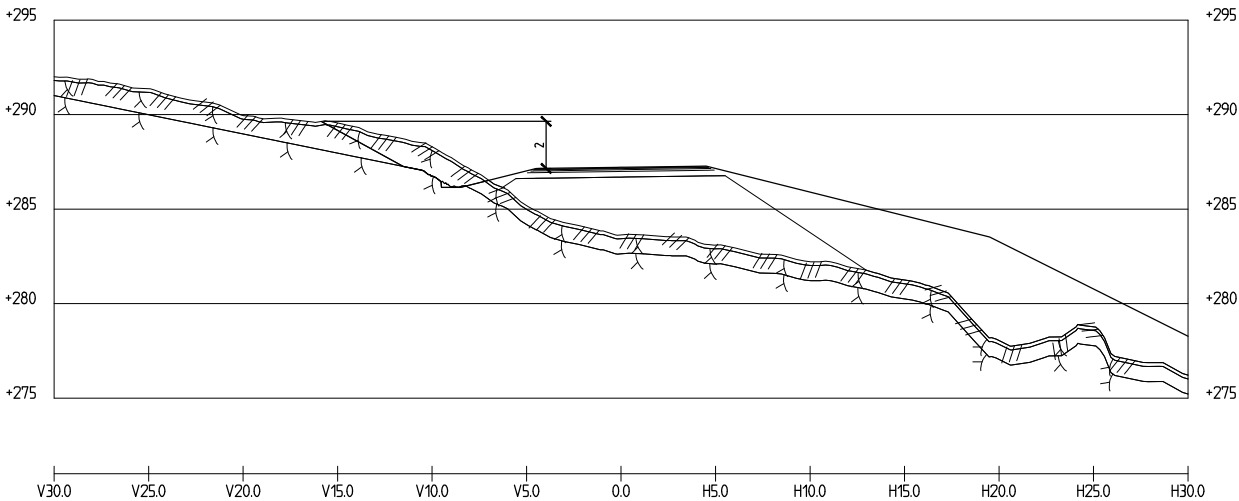


Profil 10280
1 : 200

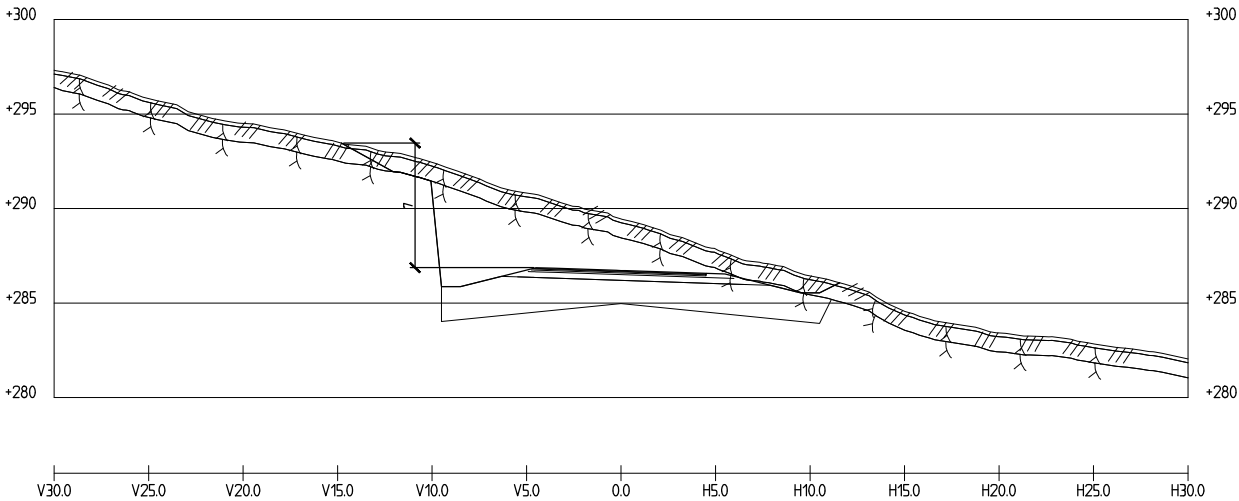


Profil 10330
1 : 200

Rev.	Revisjonen gjelder	Utarb.	Kontr.	Godkjent	Rev. dato
		Saksnr.		Dato	
		Tegningsdato		17-09-2026	
		Bestiller			
		Produsert for		SVV Utbygging	
		Produsert av			
		Prosjektnummer			
		Prosjektfase			
		Arkivreferanse			
		Målestokk i A1		1:1000	
		Koordinatsystem		EUR/EPN/NTM-23/NN2000	
Utarbeidet av	Kontrollert av	Godkjent av	Konsulentarkiv	Tegningsnummer	V35
ALEGRO	HAKVIK			/Revisjon	

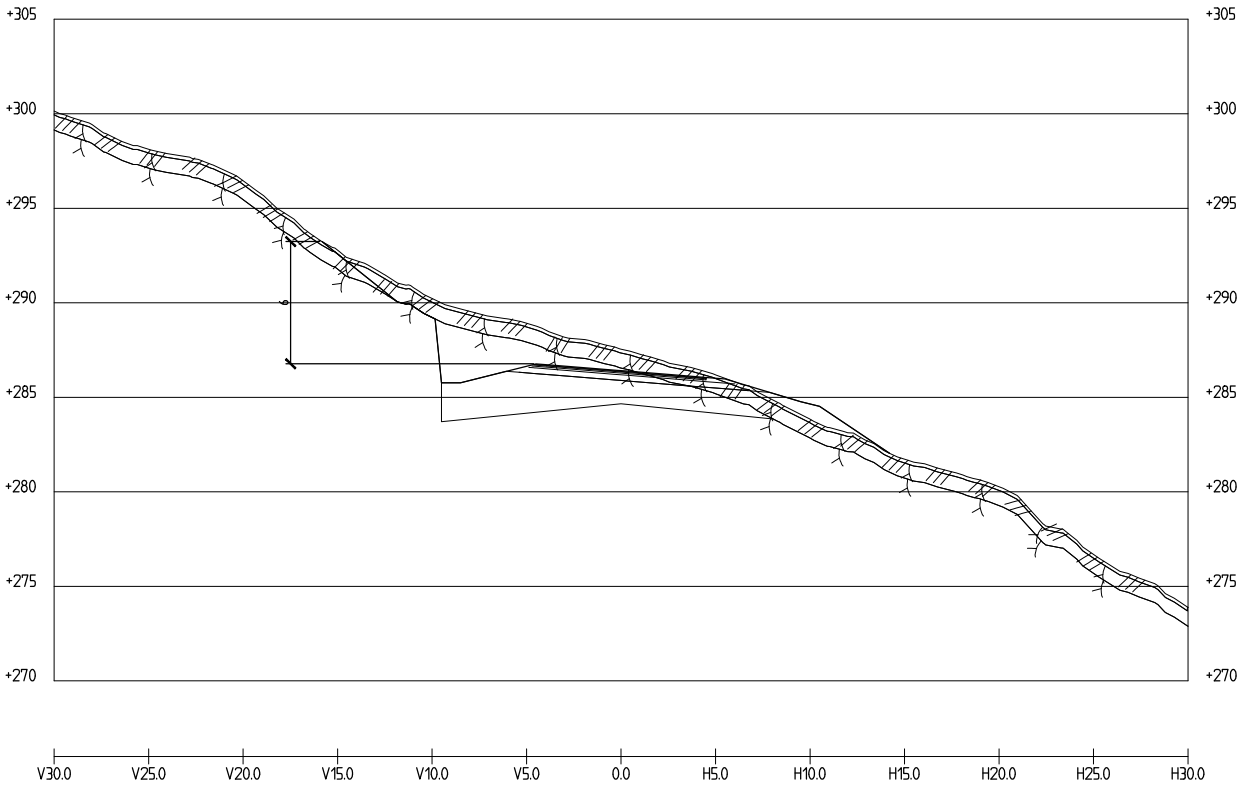


Profil 10380
1 : 200

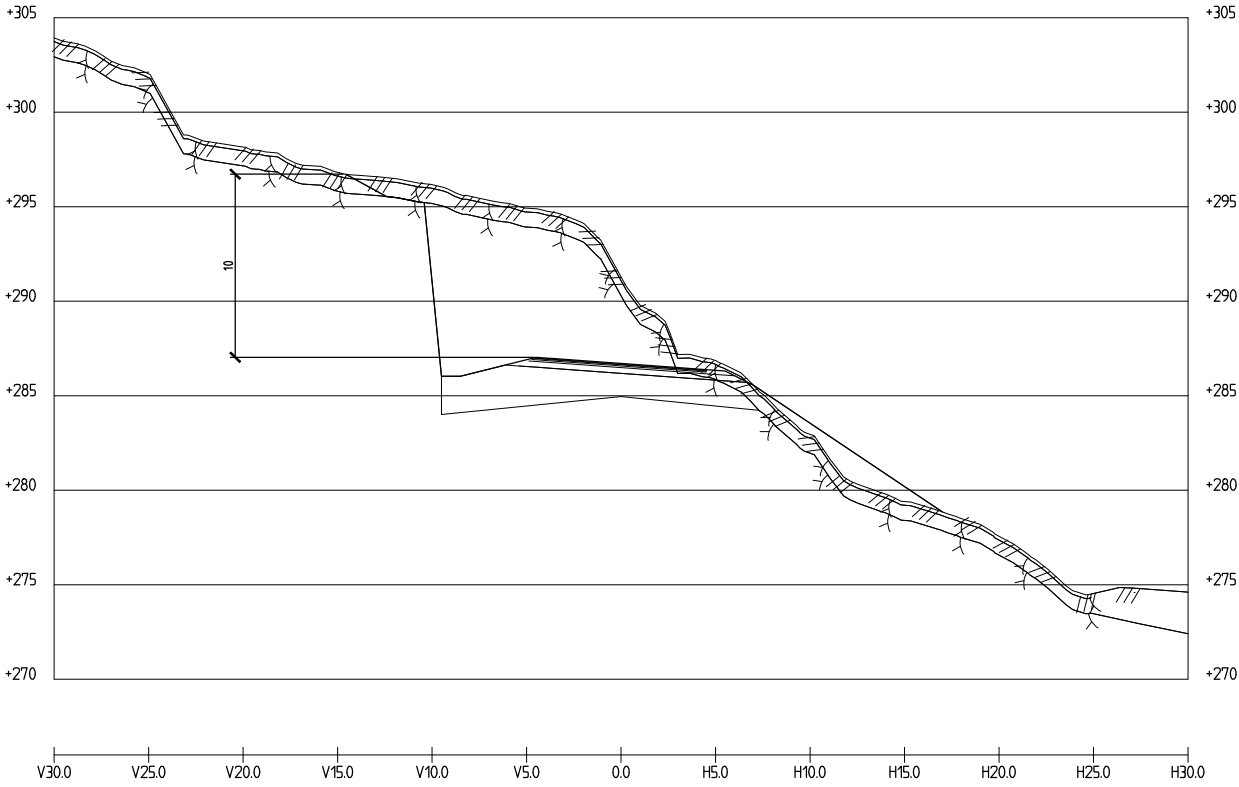


Profil 10430
1 : 200

Rev.	Revisjonen gjelder		Utarb.	Kontr.	Godkjent
			Saksnr.	Dato	
			Tegningsdato	17-09-2026	
			Bestiller		
			Produsert for	SVV Utbygging	
			Produsert av		
			Prosjektnummer		
			Prosjektfasenummer		
			Arkivreferanse		
			Målestokk i A1	1:1000	
			Koordinatsystem	EUR/EPN/NTM-23/NN2000	
Utarbeidet av	Kontrollert av	Godkjent av	Konsulentarkiv	Tegningsnummer	Rev.
ALEGRO	HAKVIK			V36	

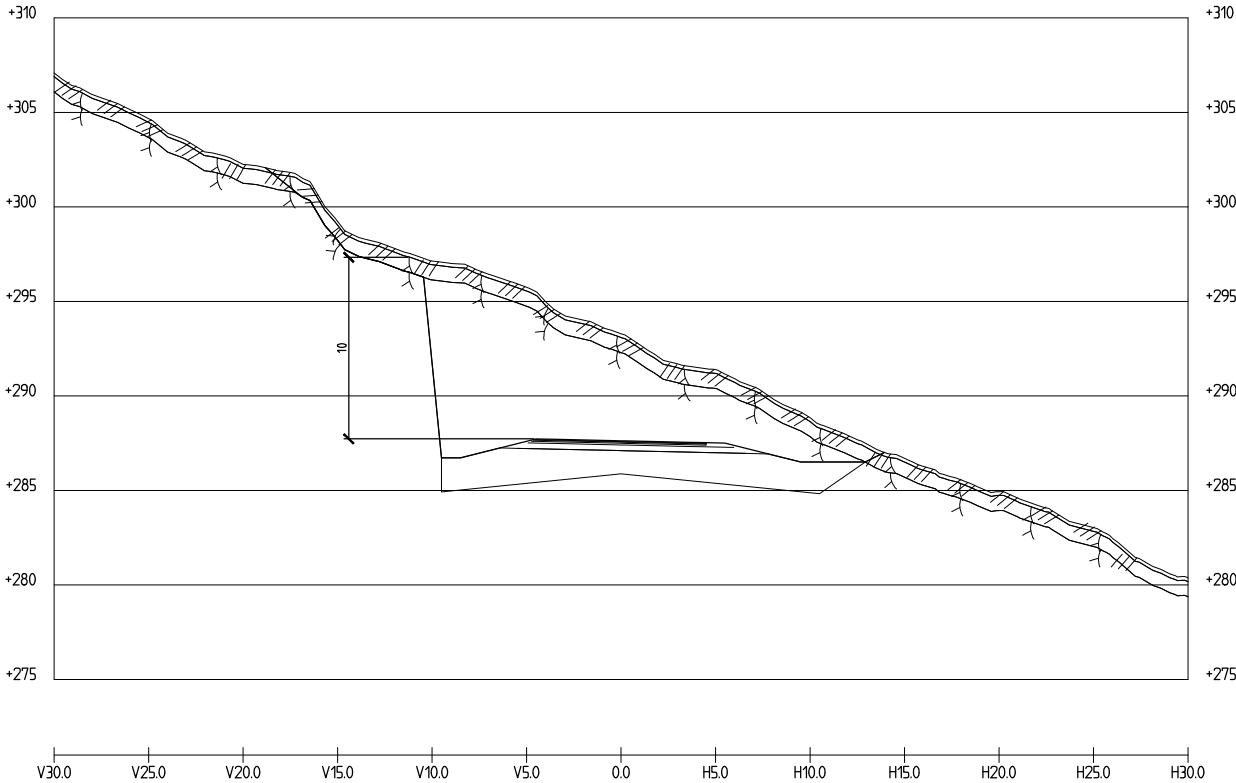


Profil 10480
1 : 200

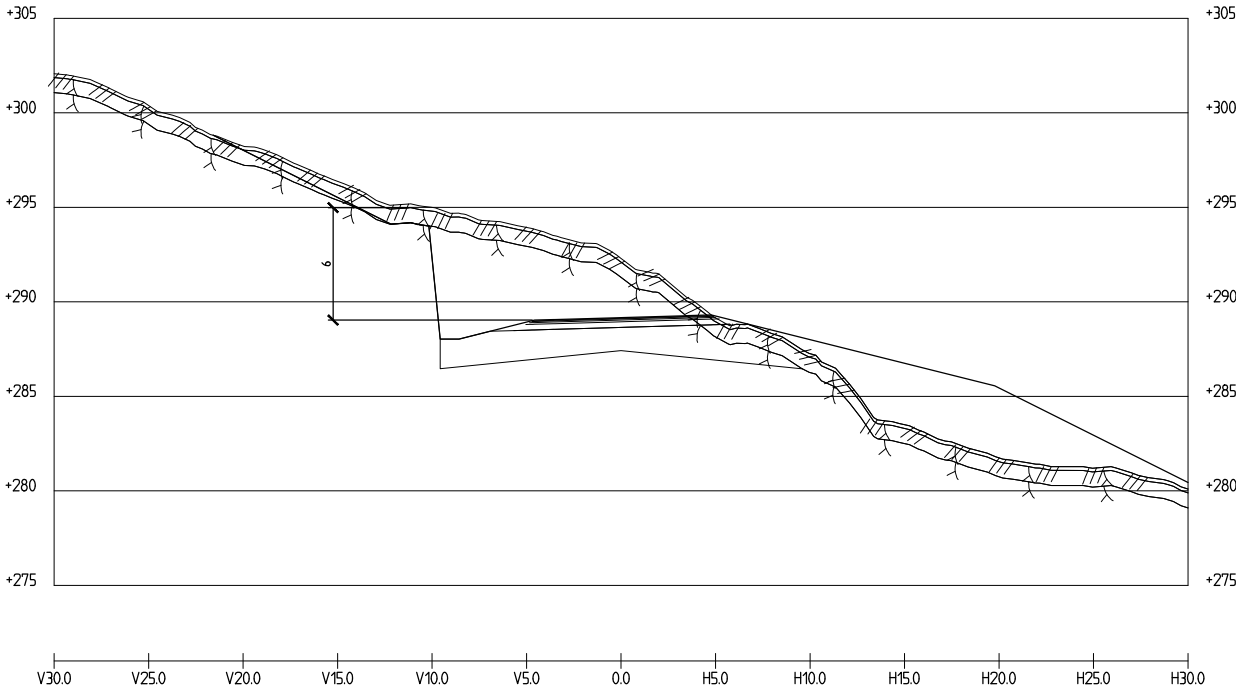


Profil 10530
1 : 200

Rev.	Revisjonen gjelder		Utarb.	Kontr.	Godkjent
			Saksnr.	Dato	
			Tegningsdato	17-09-2026	
			Bestiller		
			Produsert for	SVV Utbygging	
			Produsert av		
			Prosjektnummer		
			Prosjektfasenummer		
			Arkivreferanse		
			Målestokk i A1	1:1000	
			Koordinatsystem	EURF89/NTM-23/NN2000	
Utarbeidet av	Kontrollert av	Godkjent av	Konsulentarkiv	Tegningsnummer	
ALEGRO	HAKVIK			/Revisjon	V37

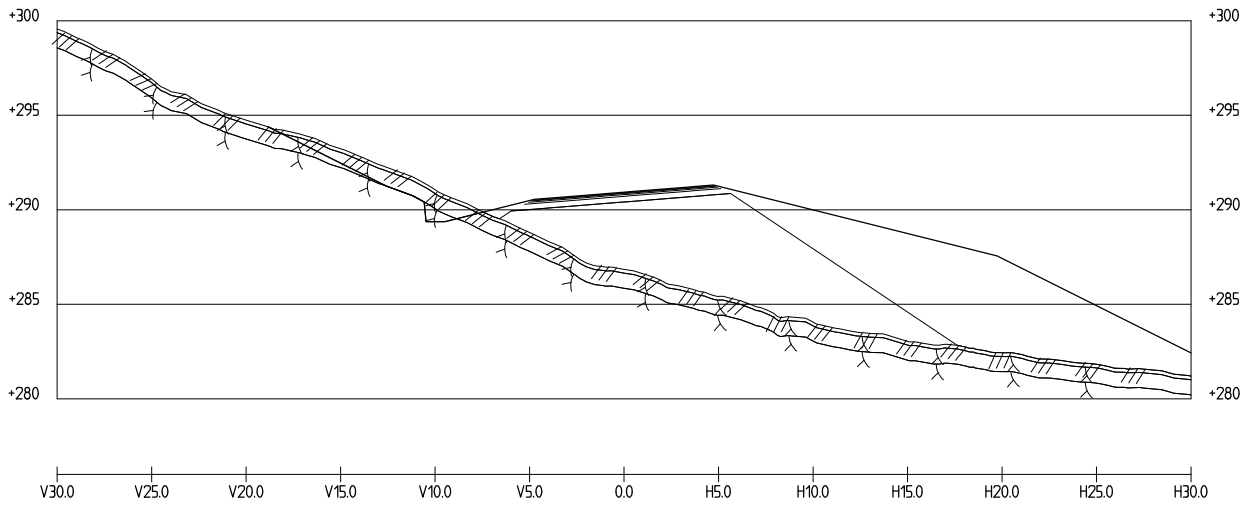


Profil 10580
1 : 200

Rev.	Revisjonen gjelder			Utarb.	Kontr.	Godkjent	Rev. dato
 Statens vegvesen	E45 Kløfta Linje veg_10300_L Tverrprofiler av bergskjæringer Bergskjærings-ID: E45_Kløfta_06			Saksnr.	Dato		
				Tegningsdato		17-09-2026	
				Bestiller			
				Produsert for		SVV Utbygging	
				Produsert av			
				Prosjektnummer			
				Prosjektfase nummer			
				Arkivreferanse			
				Målestokk i A1		1:1000	
				Koordinatsystem		EUR/EF89/NTM-23/NN2000	
Utarbeidet av	Kontrollert av	Godkjent av	Konsulentarkiv	Tegningsnummer /Revisjon	V38		
ALEGRO	HAKVIK						

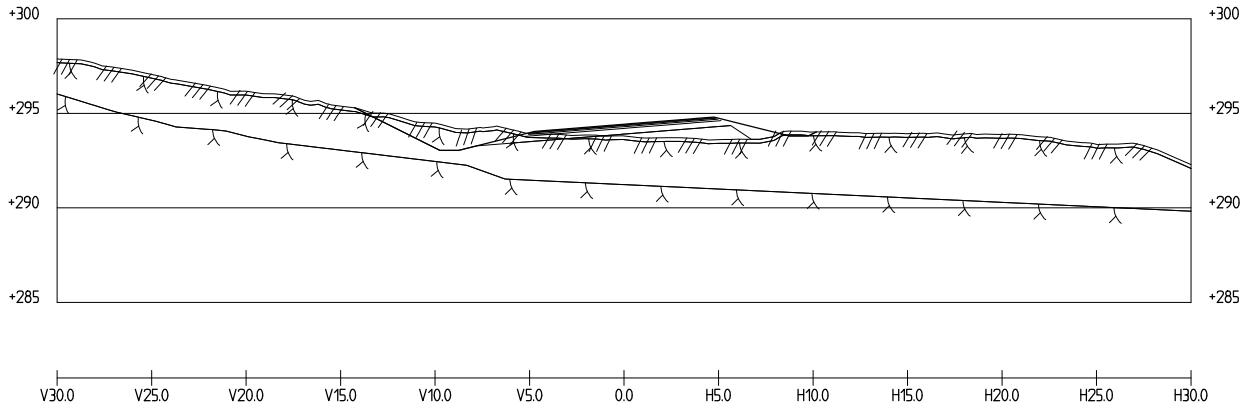


Profil 10680
1 : 200

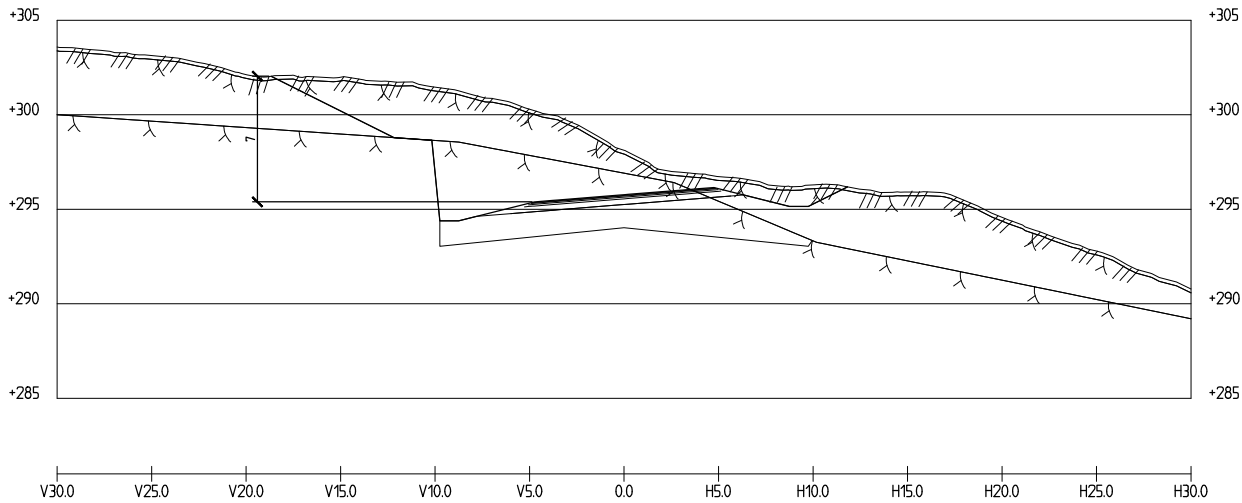


Profil 10730
1 : 200


Rev.	Revisjonen gjelder	Utarb.	Kontr.	Godkjent	Rev. dato
		Saksnr.		Dato	
		Tegningsdato		17-09-2026	
		Bestiller			
		Produsert for		SVV Utbygging	
		Produsert av			
		Prosjektnummer			
		Prosjektfasenummer			
		Arkivreferanse			
		Målestokk i A1		1:1000	
		Koordinatsystem		EURF89/NTM-23/NN2000	
Utarbeidet av	Kontrollert av	Godkjent av	Konsulentarkiv	Tegningsnummer	V39
ALEGRO	HAKVIK			/Revisjon	

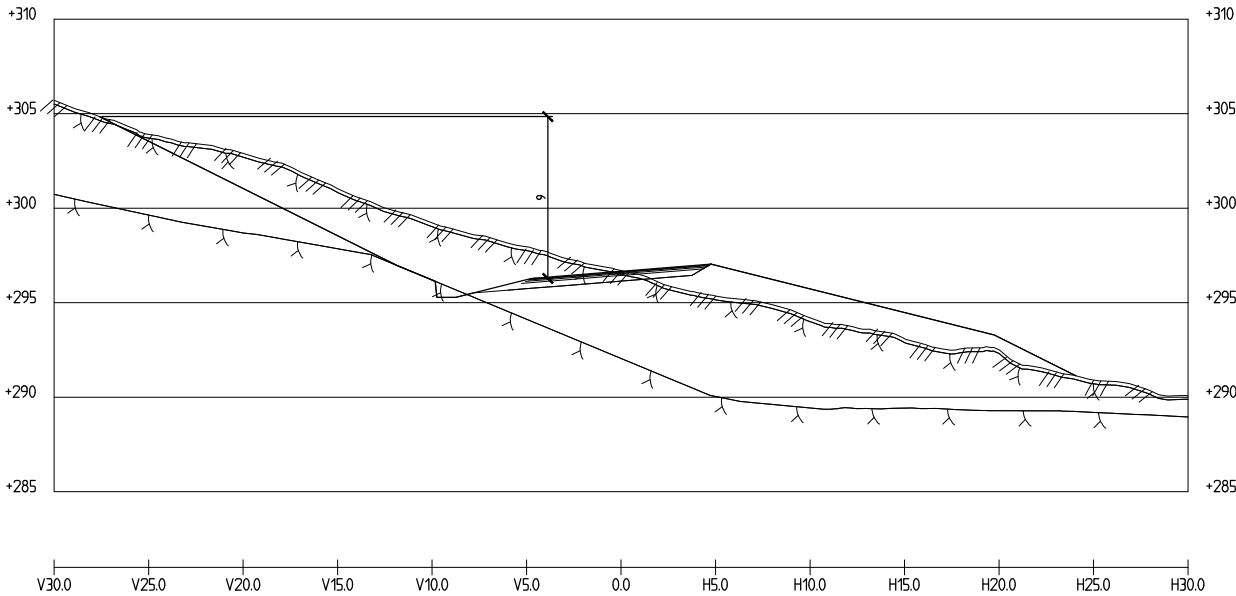

Profil 10780
1 : 200

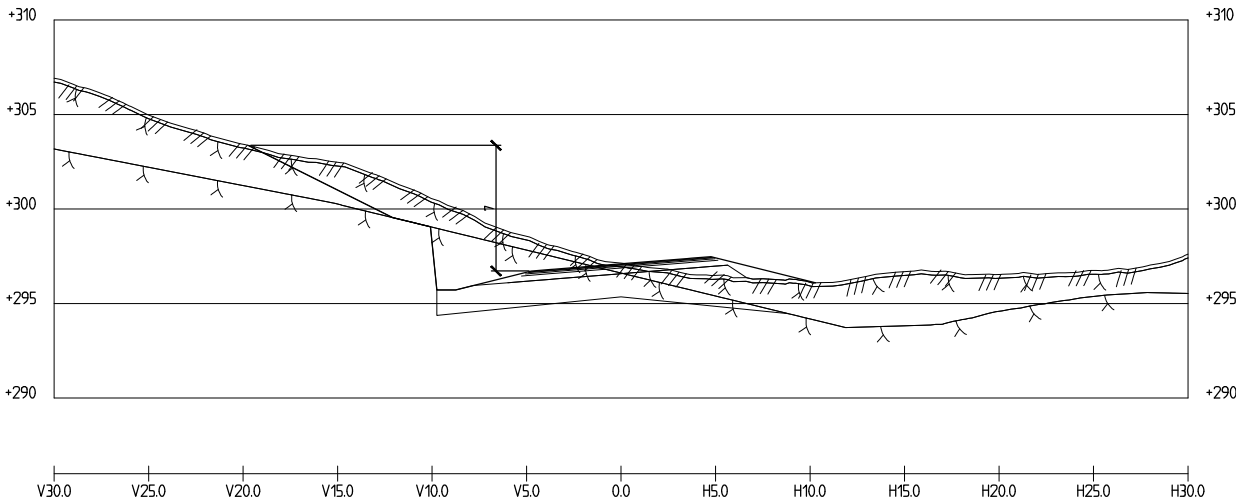


Profil 10830
1 : 200

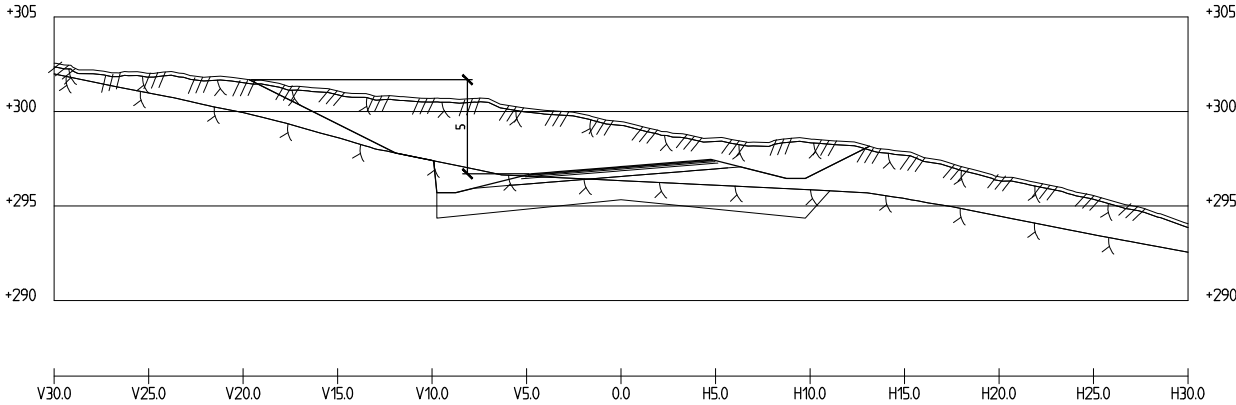


Profil 10880
1 : 200


Rev.	Revisjonen gjelder	Utarb.	Kontr.	Godkjent	Rev. dato
		Saksnr.		Dato	
		Tegningsdato		17-09-2026	
		Bestiller			
		Produsert for		SVV Utbygging	
		Produsert av			
		Prosjektnummer			
		Prosjektfase			
		Arkivreferanse			
		Målestokk i A1		1:1000	
		Koordinatsystem		EUR/EPN/NTM-23/NN2000	
Utarbeidet av	Kontrollert av	Godkjent av	Konsulentarkiv	Tegningsnummer	V4.0
ALEGRO	HAKVIK			/Revisjon	

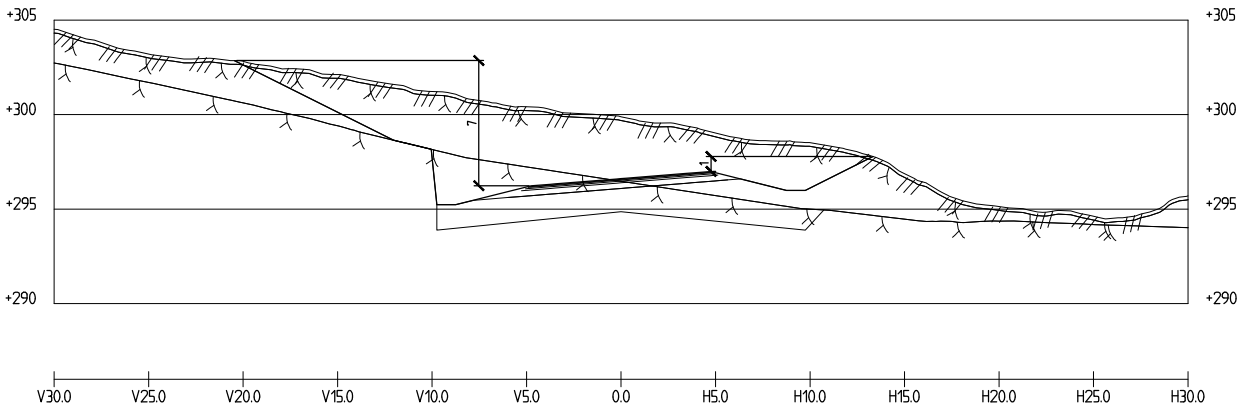

Profil 10930
1 : 200

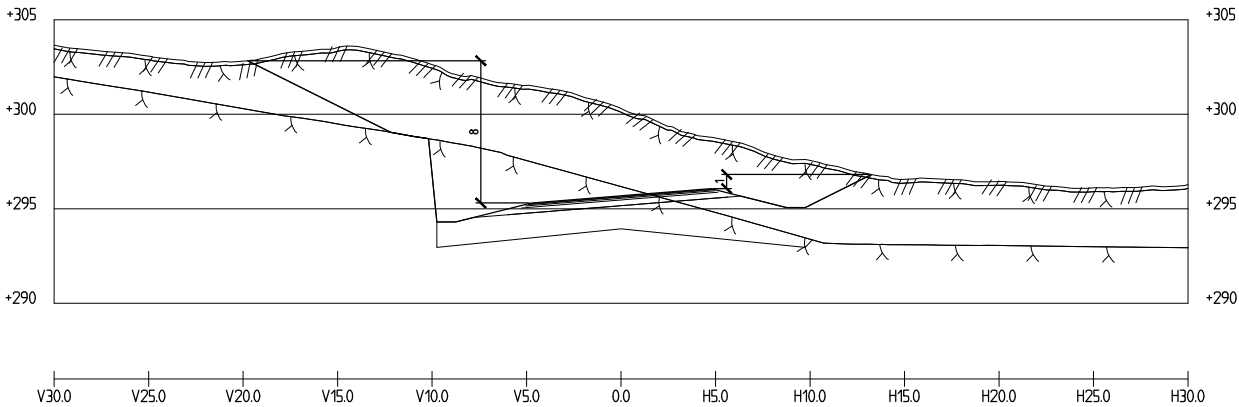


Profil 10980
1 : 200

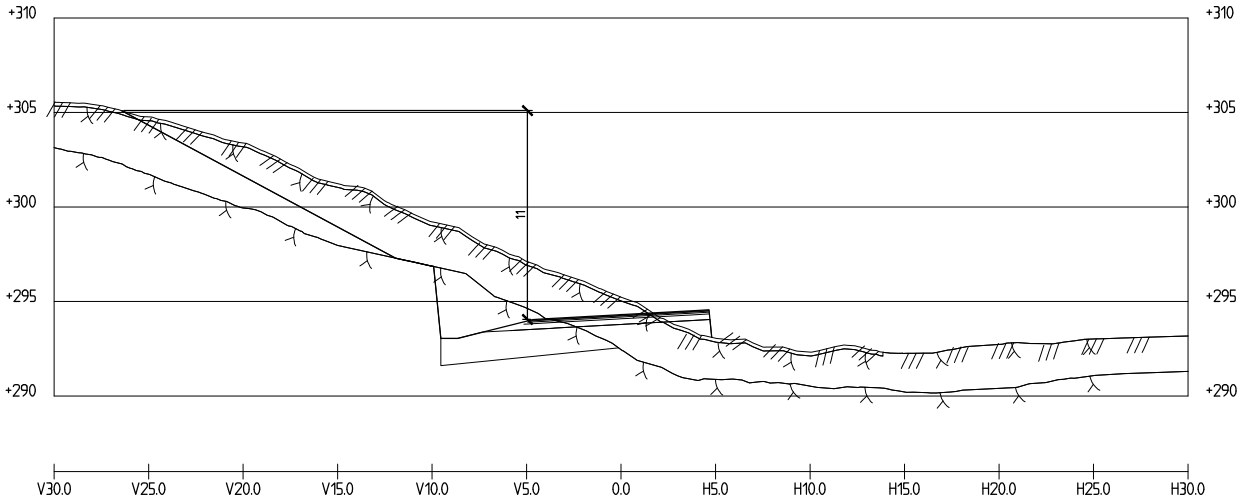


Profil 11030
1 : 200

Rev.	Revisjonen gjelder	Utarb.	Kontr.	Godkjent	Rev. dato
		Saksnr.		Dato	
		Tegningsdato		17-09-2026	
		Bestiller			
		Produsert for		SVV Utbygging	
		Produsert av			
		Prosjektnummer			
		Prosjektfasennummer			
		Arkivreferanse			
		Målestokk i A1		1:1000	
		Koordinatsystem		EURF89/NTM-23/NN2000	
Utarbeidet av	Kontrollert av	Godkjent av	Konsulentarkiv	Tegningsnummer	V41
ALEGRO	HAKVIK			/Revisjon	

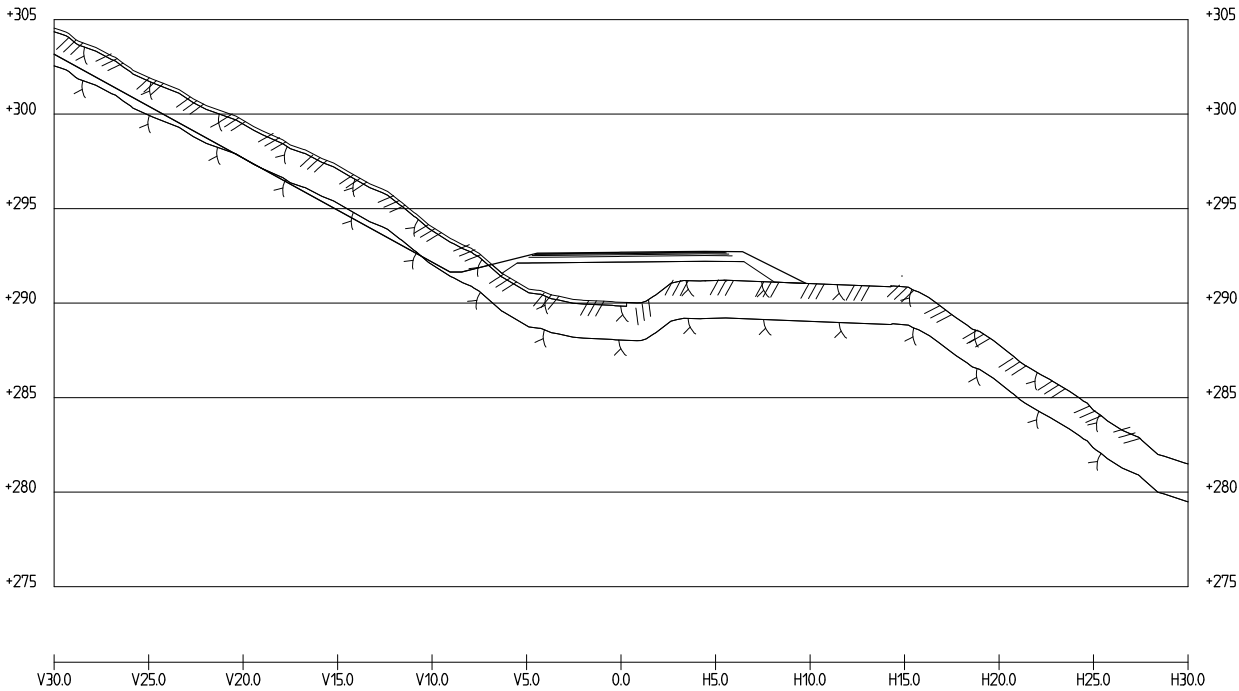

Profil 11080
1 : 200

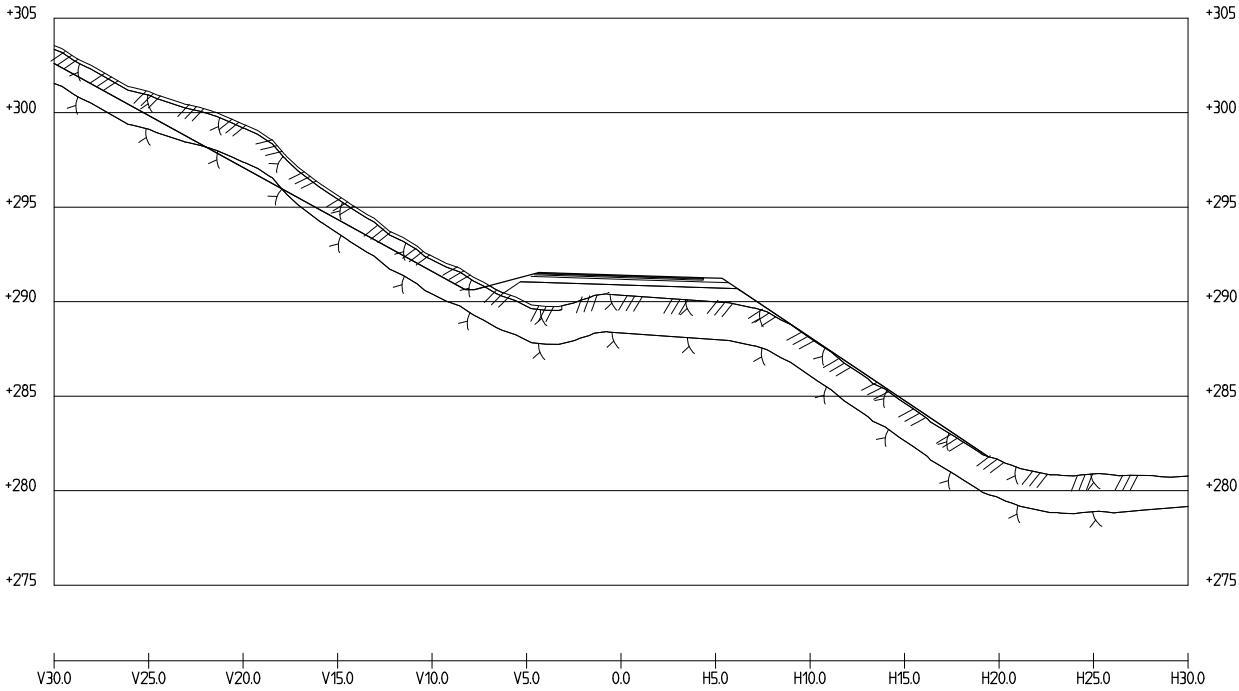

Profil 11120
1 : 200

Rev.	Revisjonen gjelder	Utarb.	Kontr.	Godkjent	Rev. dato
		Saksnr.		Dato	
		Tegningsdato		17-09-2026	
		Bestiller			
		Produsert for		SVV Utbygging	
		Produsert av			
		Prosjektnummer			
		Prosjektfasenummer			
		Arkivreferanse			
		Målestokk i A1		1:1000	
		Koordinatsystem		EUR/EPN/NTM-23/NN2000	
Utarbeidet av	Kontrollert av	Godkjent av	Konsulentarkiv	Tegningsnummer	V42
ALEGRO	HAKVIK			/Revisjon	