


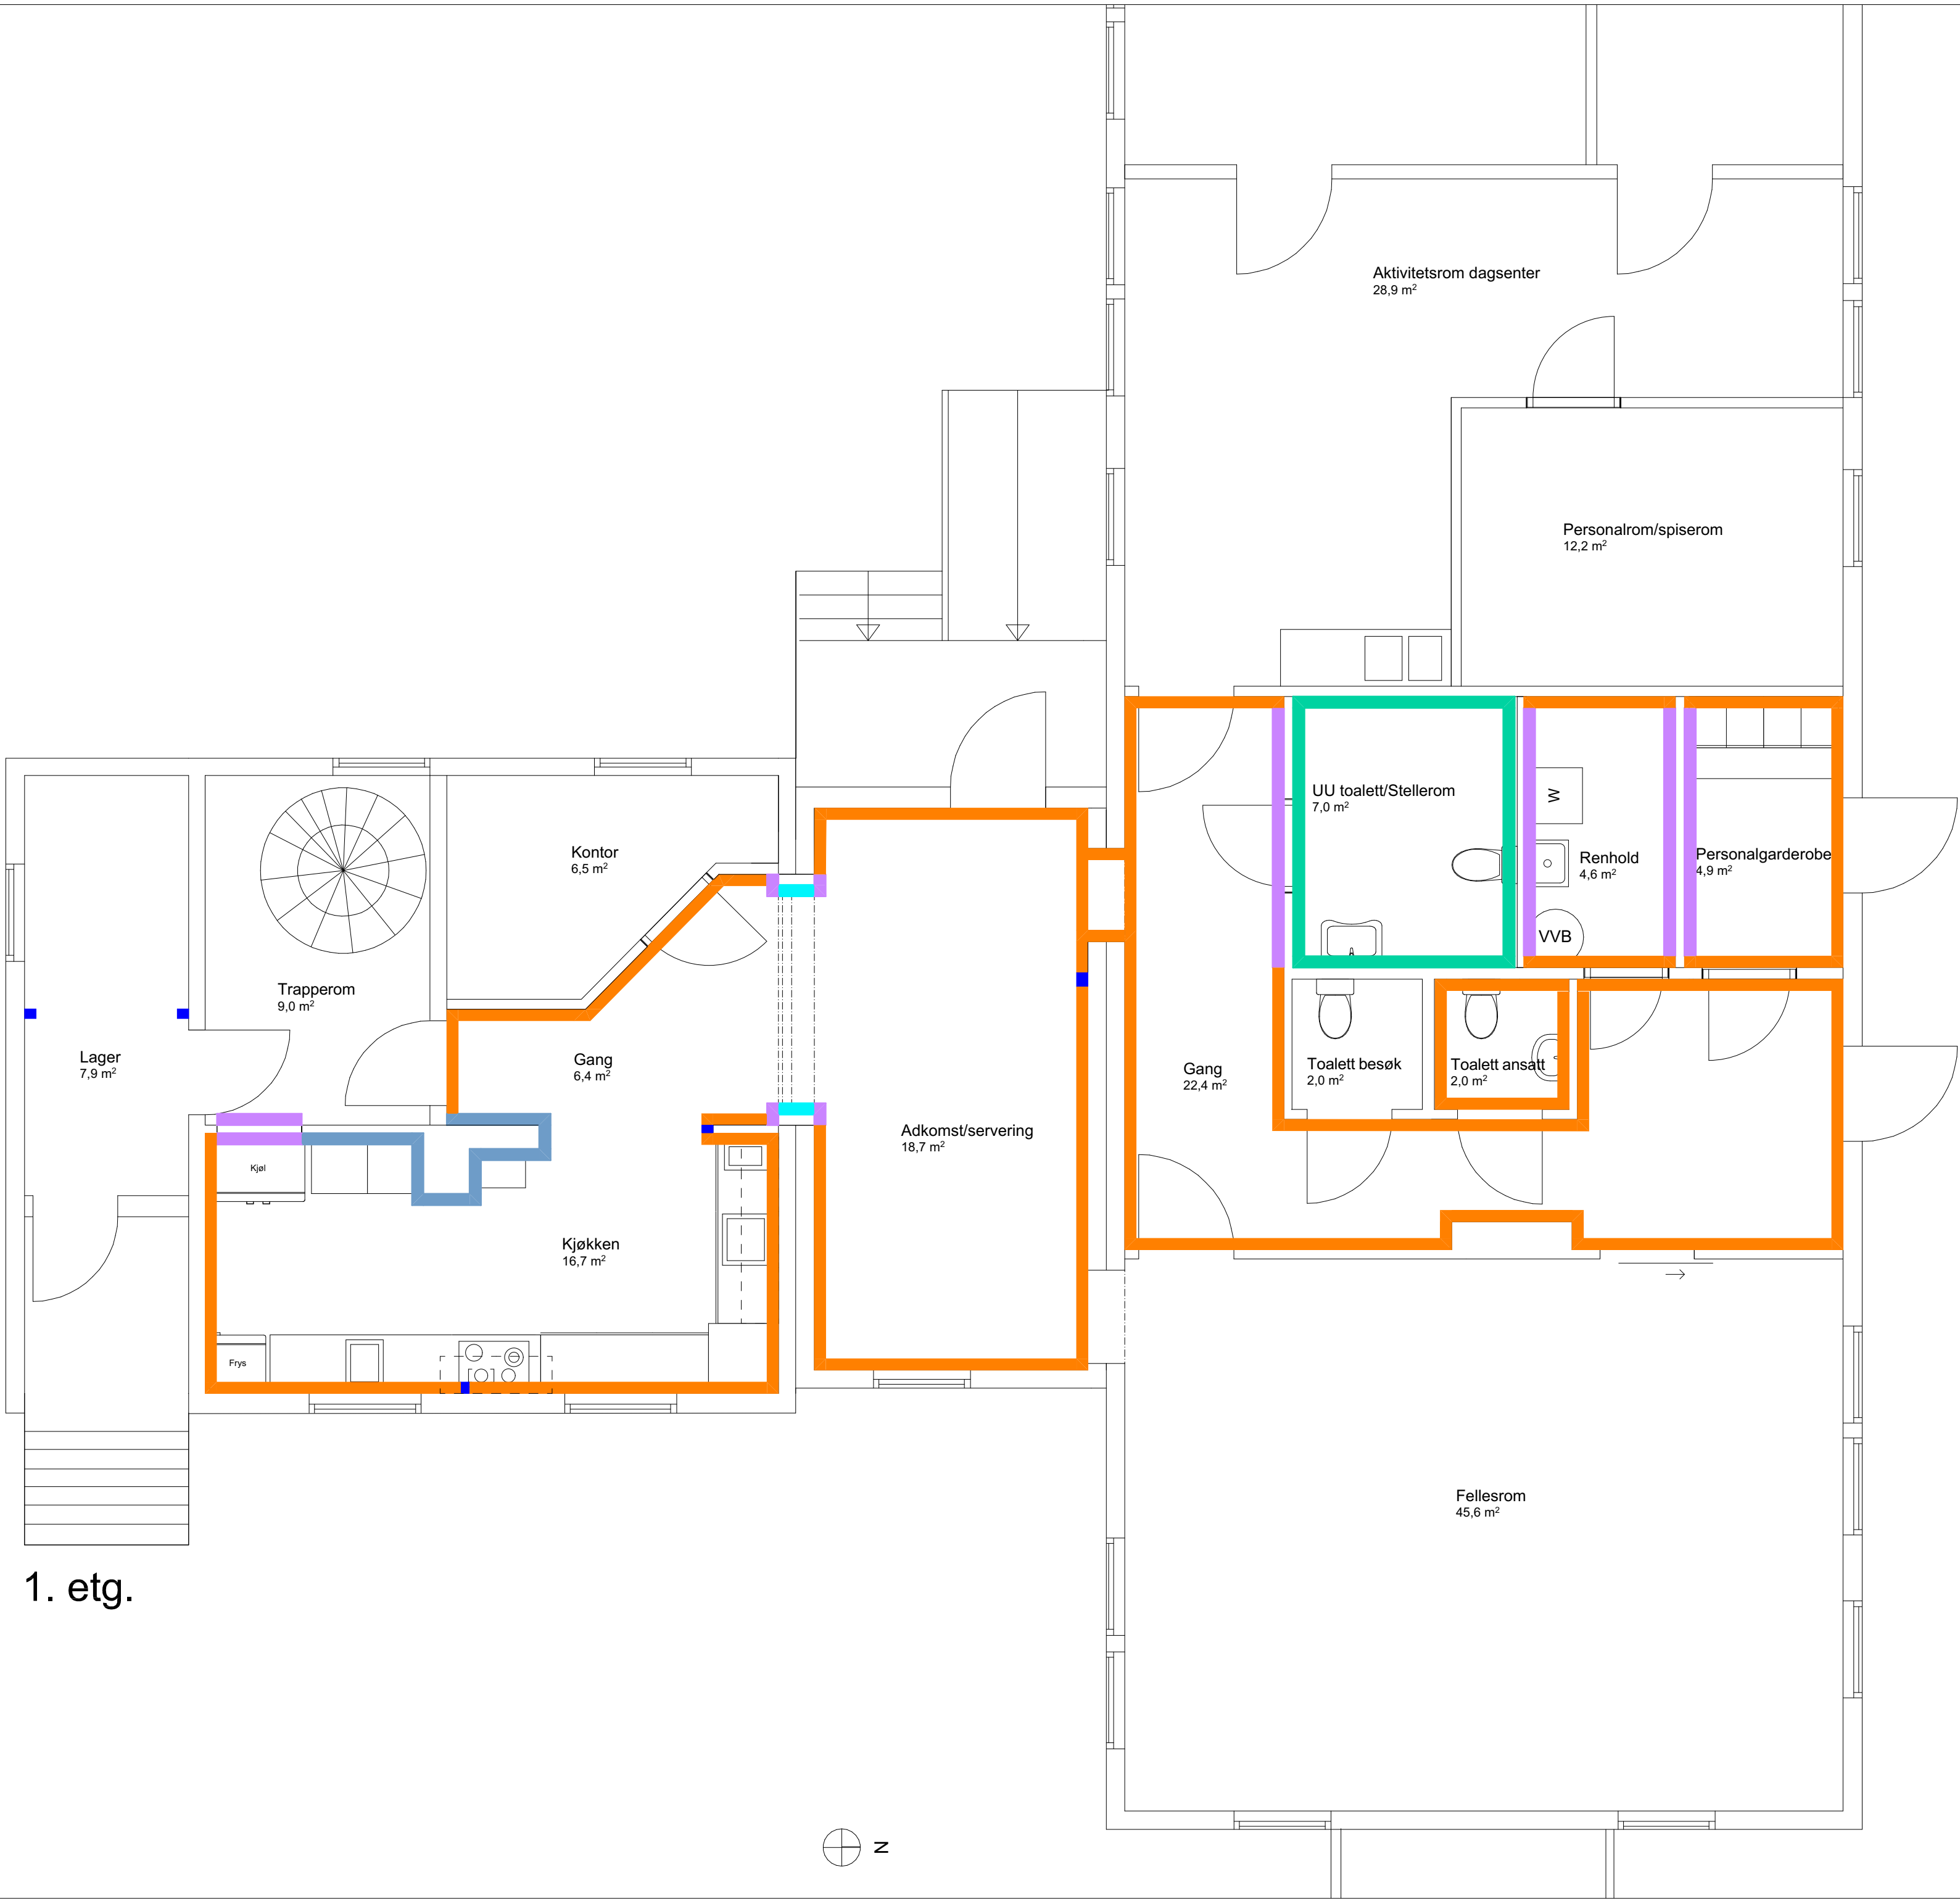

1. etg.

Generelle krav til overflater:

Gulv, vegger, dører og fast inventar skal gis tilstrekkelig visuell kontrast for enkel orientering.

For universelt utformet toalett skal luminanskontrast mellom gulv og vegg være minimum 0,4. Sanitærutstyr og fast inventar skal ha luminanskontrast minimum 0,4 mot bakgrunn.

Overflater skal være slitesterke, rengjøringsvennlige og egnet for aktuell bruk. Gulv skal ha nødvendig sklisikkerhet.


Endelige material- og fargevalg skal dokumentere samsvar med krav til universell utforming, brann, akustikk, renhold og vedlikehold.

Omfang av egnet gjenbruk må kartlegges i detaljfasen.

- Tegnforklaring:**
- Eksisterende panelvegger males
 - Veggpanel. Gjenbruk av panel fra riving vurderes. Males i lik utførelse som eksisterende vegger.
 - Der veggen rives settes det inn tilsvarende panel som i resten av rommet, evt gjennomgående bånd av malt trebord/plate. Bredde tilpasses åpning og flukter med bånd på himling.
 - Spor etter revet vegg markeres med gjennomgående bånd av malt trebord/plate. Bredde tilpasses åpning og flukter med bånd på himling.
 - Eksisterende mur sparkles og males
 - Våtromsplater

Rev ID	Beskrivelse	Dato	Sign	Kontroll
A	Anbudsunderlag	09.09.26	CBS	GBN

Fase	Revisjon	Status
Anbudsunderlag	A	

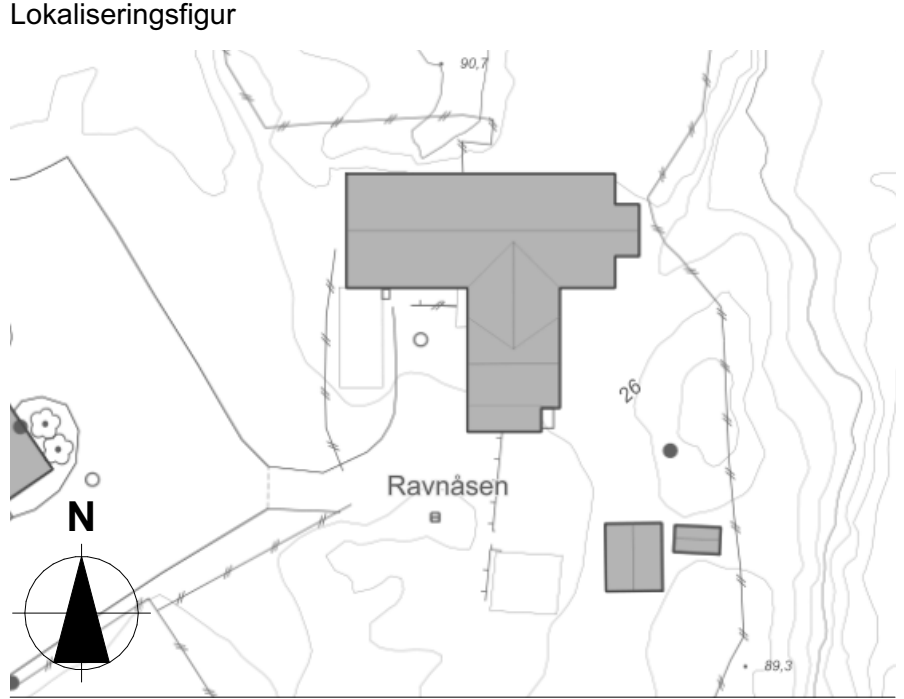

LINK Arkitektur

Tiltakshaver

Oslobygg

Prosjekt

Hallagerbakken 26 - UU tiltak
Hallagerbakken 26
1256 Oslo

Gnr./Bnr.:
185/106

Prosjektnummer:
10274380

Tegningsnummer:
A27-101

Tegningstype:
Veggbehandlingsplaner

Tegningsnavn:
Veggbehandlingsplan 1. etasje

Kontroll prosjekt.

Tegnet	Kontrollert
CBS	GBN

Dato

09.09.2026



LINK Arkitektur