


ZANDA BETONGTAKSTEIN
 LEKTER OG ZANDA UNDERLAG
 TRESTEEL
 100 mm MINERALULL-ISOLASJON
 REDFØRT HIMLING

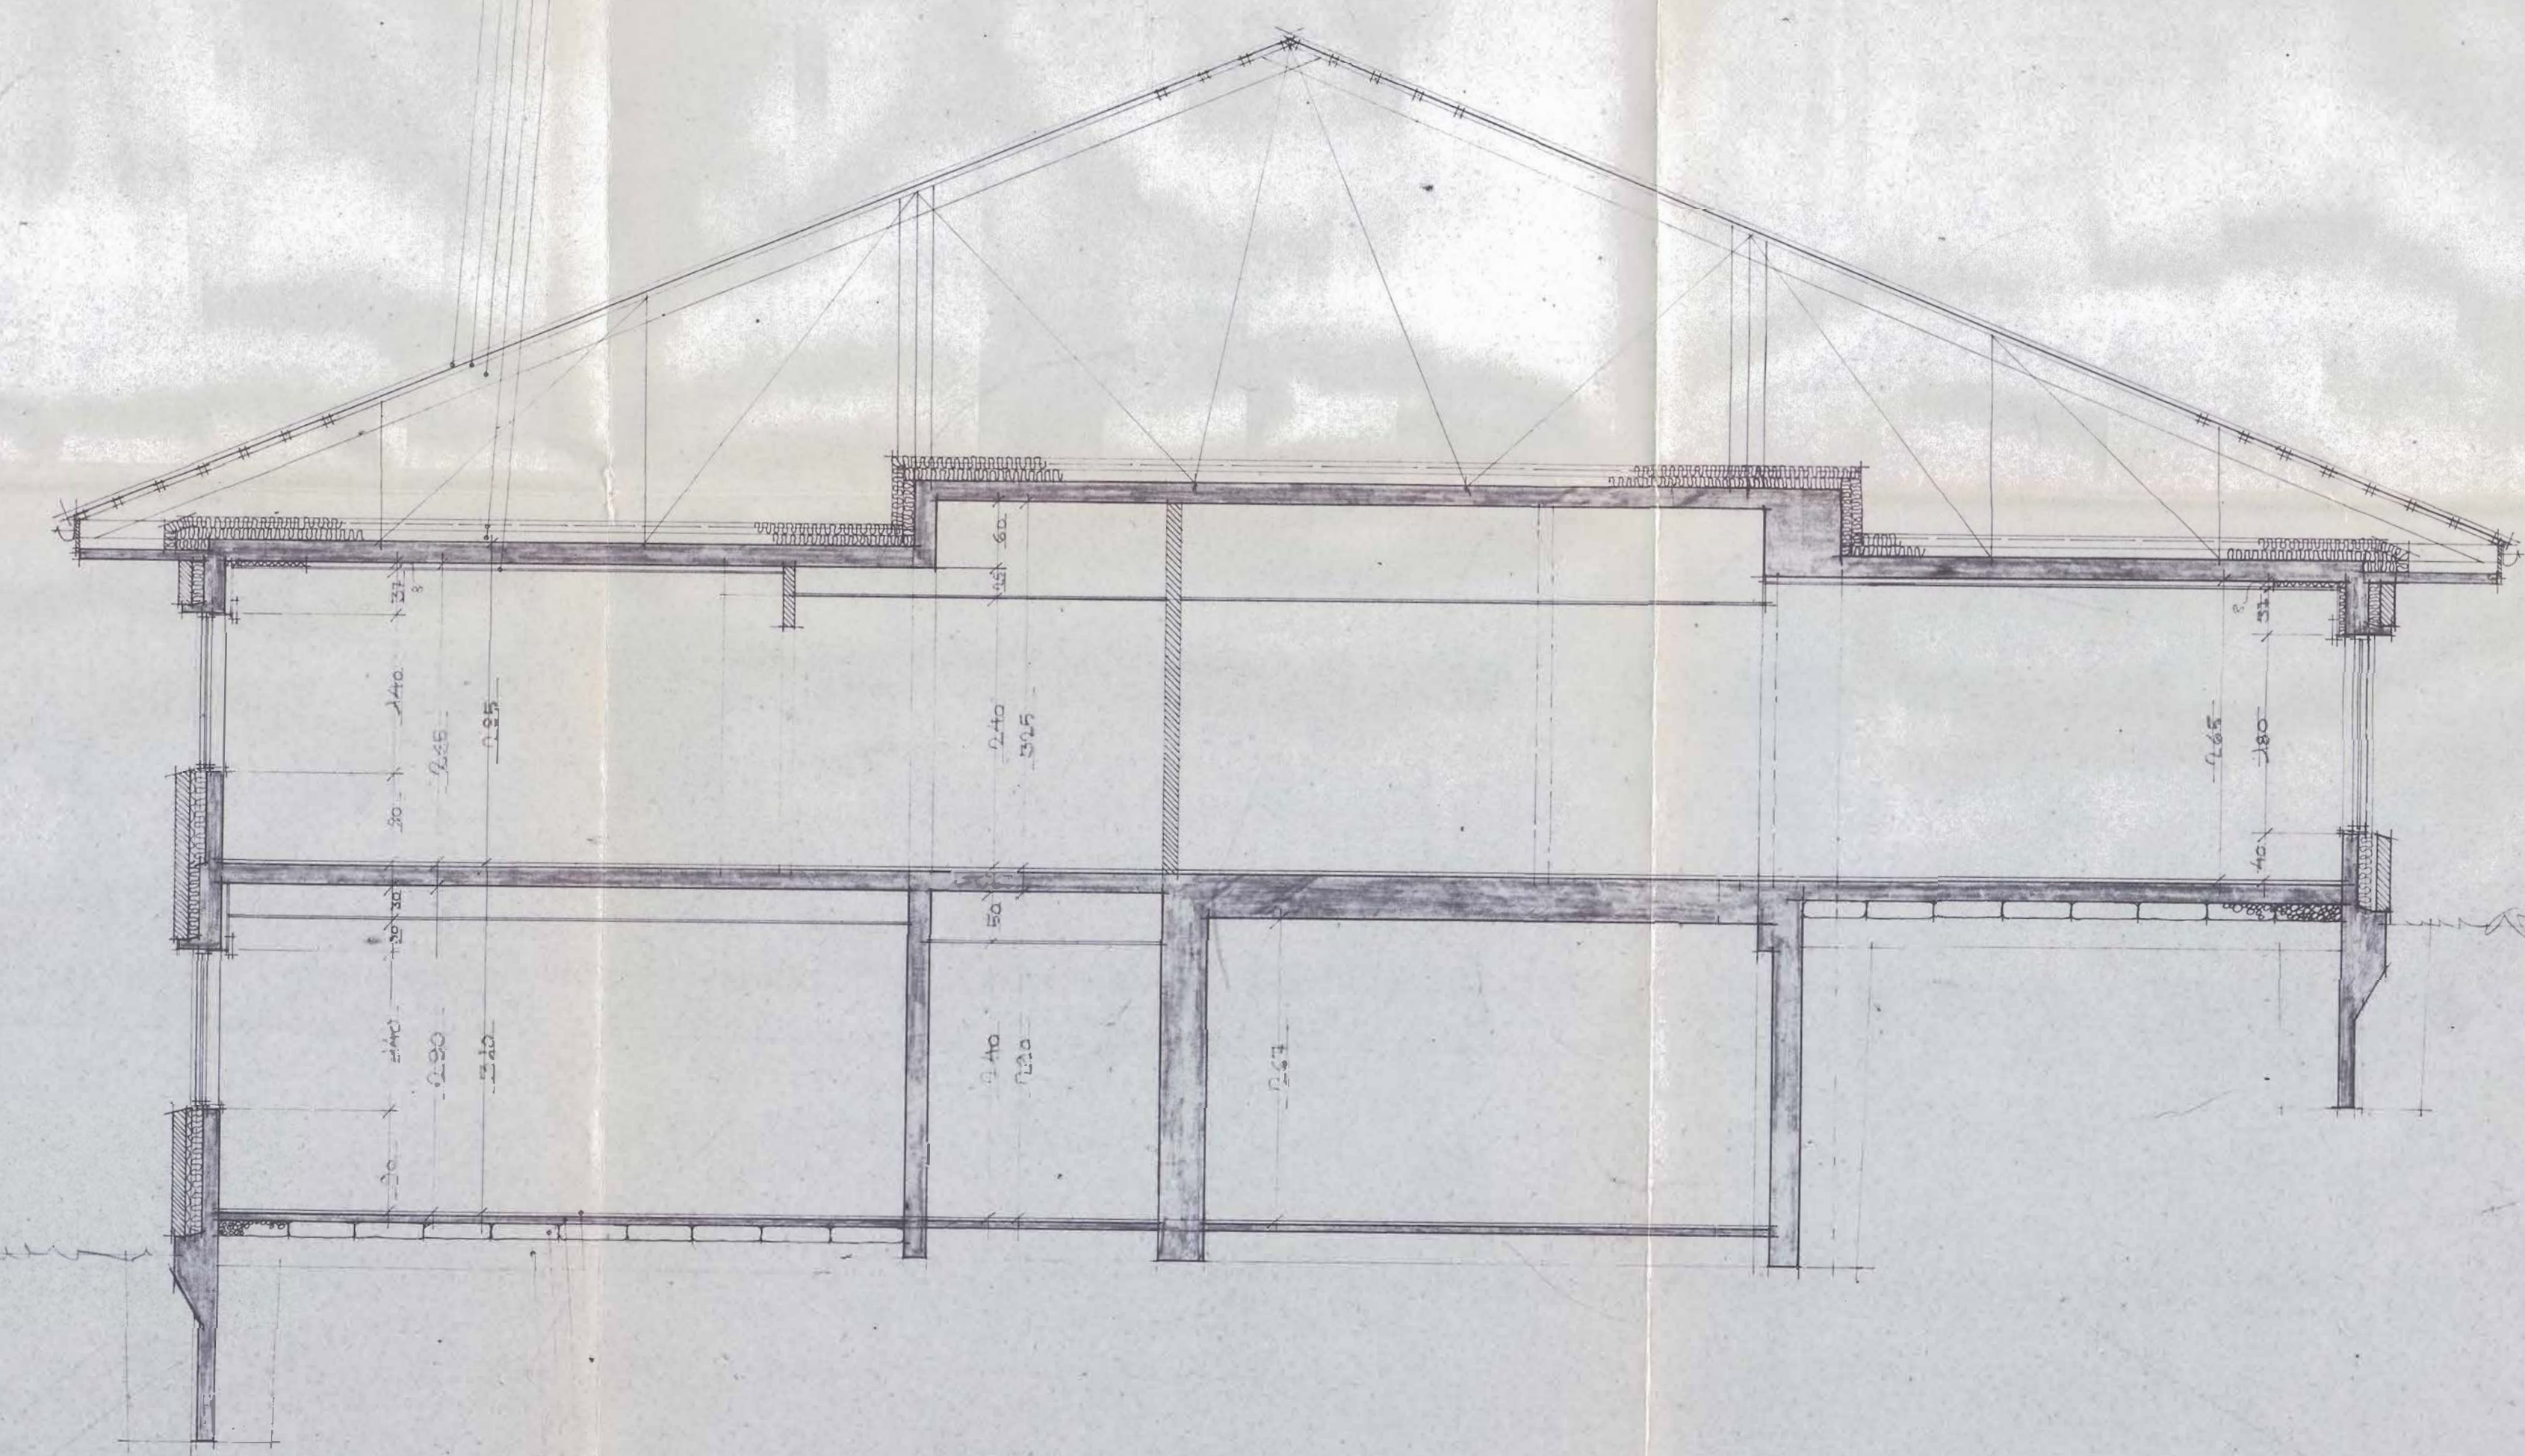

SNITT A-A

GULVTELEGG
 ARBERT PÅTØP
 20 mm LEVA-ISOLASJON
 BUNT-LAG



SNITT B-B

IND.	Dato	Revideringen gjelder	Sign.
		KVÆFJORD SYKEHJEM	
		SNITT A-A OG B-B	
		INGENIØR HÅKON JOHANSEN	
		RÅDGIVENDE INGENIØR-ELEKTROTEKNIKK	
		HARSTAD - TLF. (02) 81540 - AVD. KONTOR SORTLAND	
			335 20