


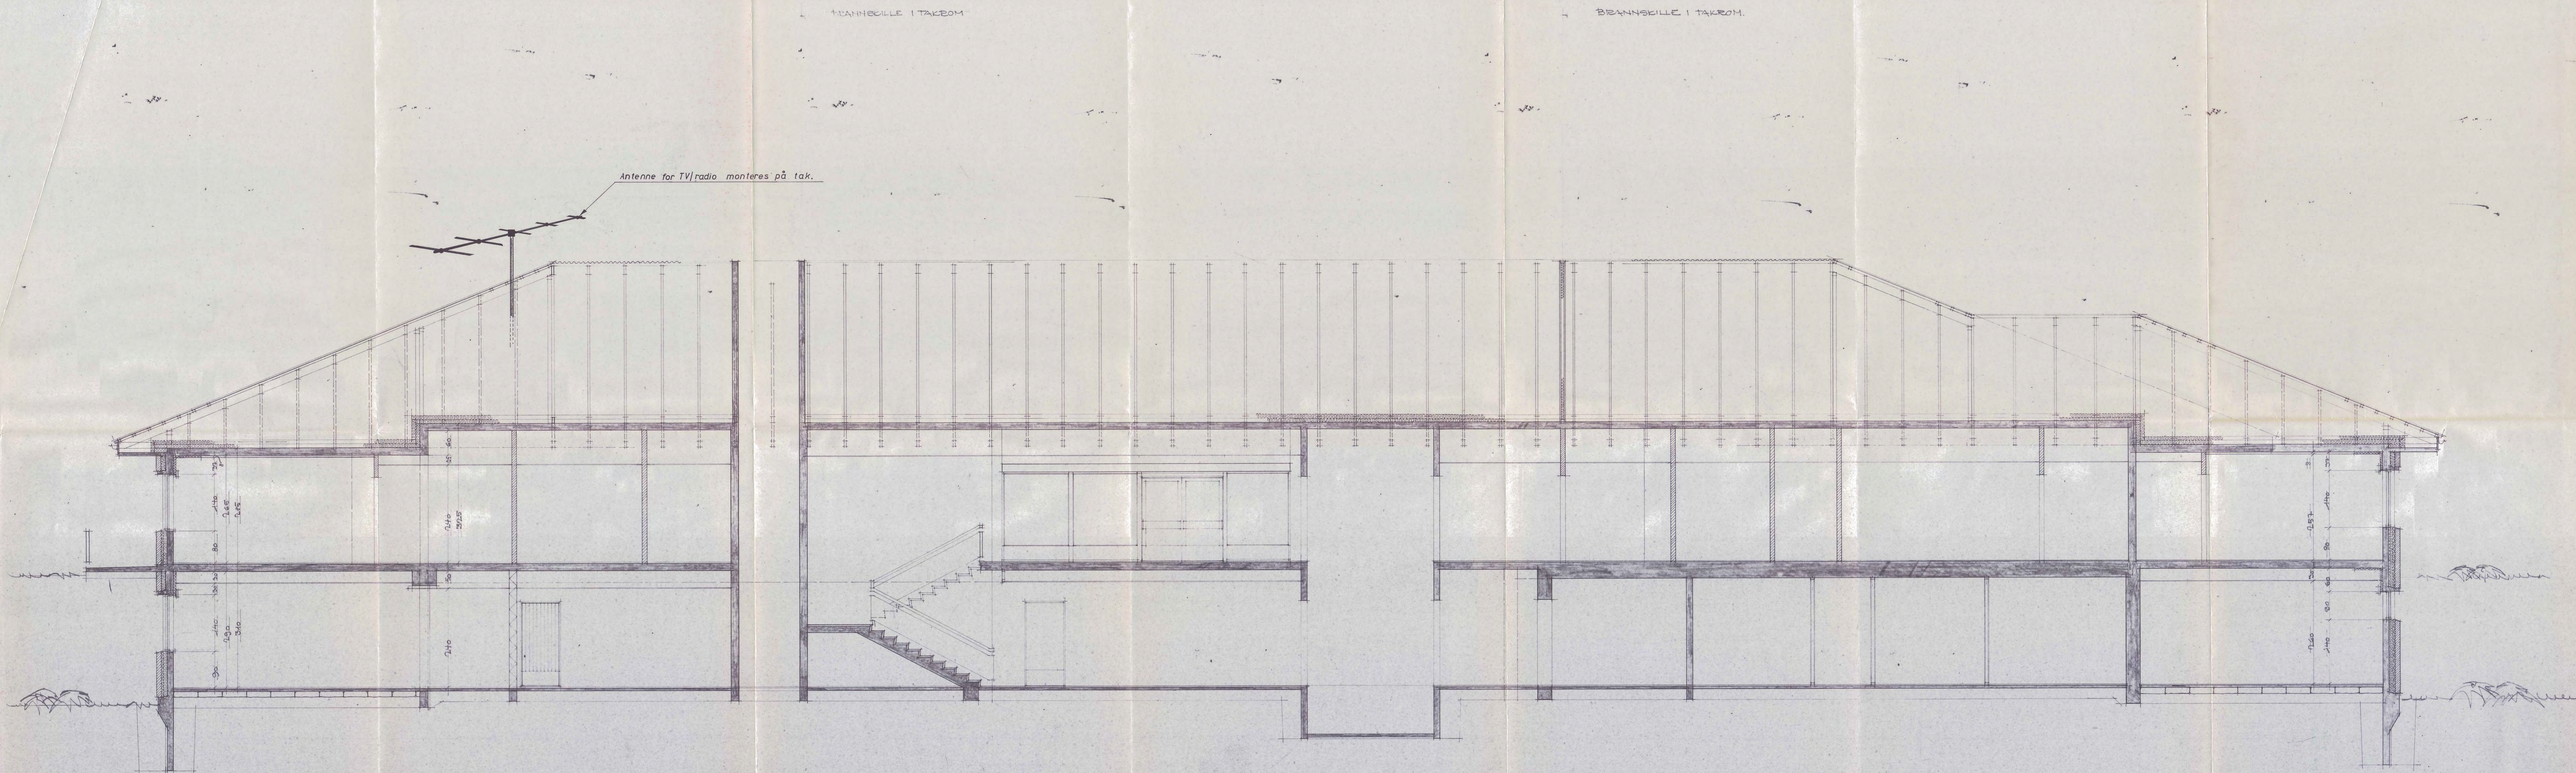

IND.	Dato	Revideringen gjelder	Sign.
		KVEFJORD SYKEHJEM	
		LENDESNIITT	
		INGENIØR HÅKON JOHANSEN	
		RÅDGIVENDE INGENIØR-ELEKTROTEKNIKK	
		HARSTAD - TLF. (082) 81540 - AVD. KONTOR SORTLAND	
			335-21