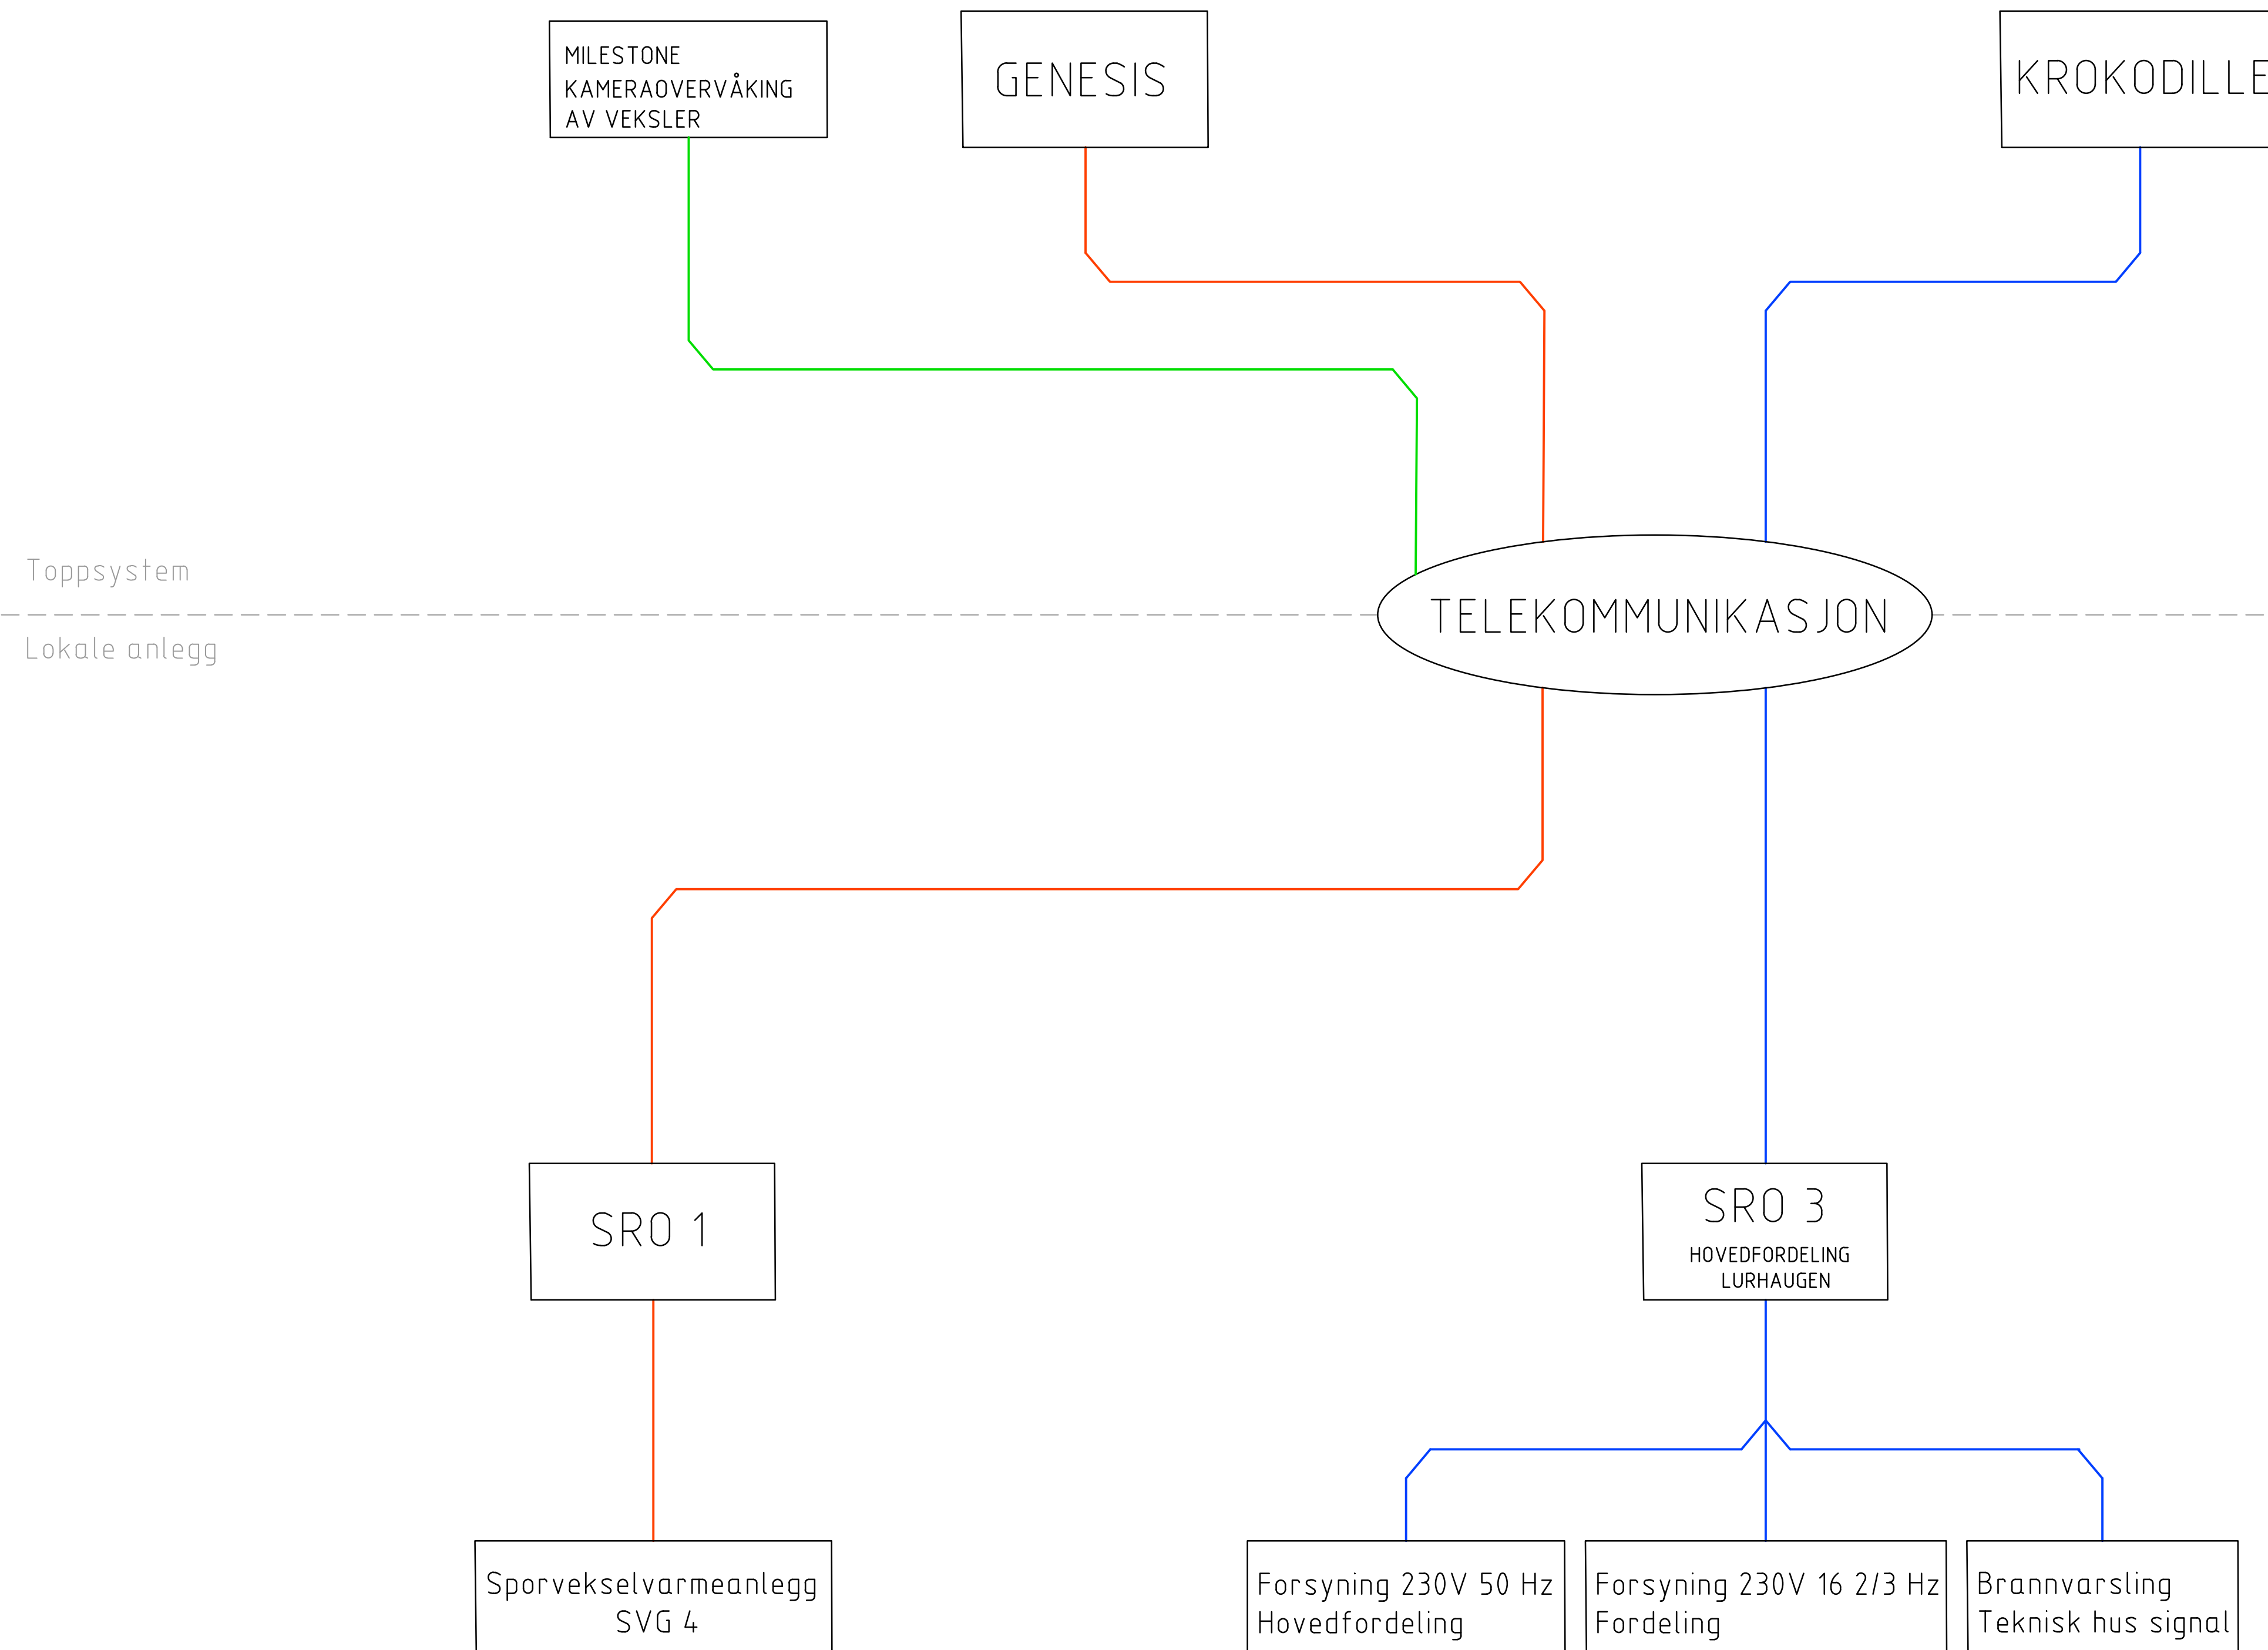


1 - Akseptert, Bjørn Roar Galstad (2026-10-17)

TEGNFORKLARING

- Signaler til toppsystem sporvekselvarme
- Drifts signaler til krokodille
- Kameraovervåking av sporvekster

MERKNAD

Topologiskjema viser signaloverføring og inndeling av SRO-anlegg på Lurhaugen.
PLS monteres i øvre del av eksisterende hovedfordeling på Lurhaugen.

01B	Oppdatert etter kommentarer fra Bane NOR	23.09.2026	FBLU	JHDA	EHR
00B	Første utgave	15.09.2026	FBLU	JHDA	EHR
Rev.	Revisjonen gjelder	Dato	Tegnet av	Kontrollert av	Godkjent av
Dovrebanen, (Hamar) - Fåberg, Lillehammer stasjon		Målestokk	Fritteksl 1		
		—	Fritteksl 2		
			Oppdragsnr.	A295591	
		Produusent	OWI		
Elkraft, SRO Signaloverføring Km 184,440 - 184,860		Prosjekt nr.	POM-00-N-04139.dwg		
		Erfaringsfor			
		Erfalltel av			
Prosjekt: 60032967 Parsell: 00		Tegningnummer:			Rev:
		POM-00-N-04139			01B
BANE NOR		Tegningnummer:			Rev: