


1 - Akseptert, Bjørn Roar Galstad (2026-10-17)

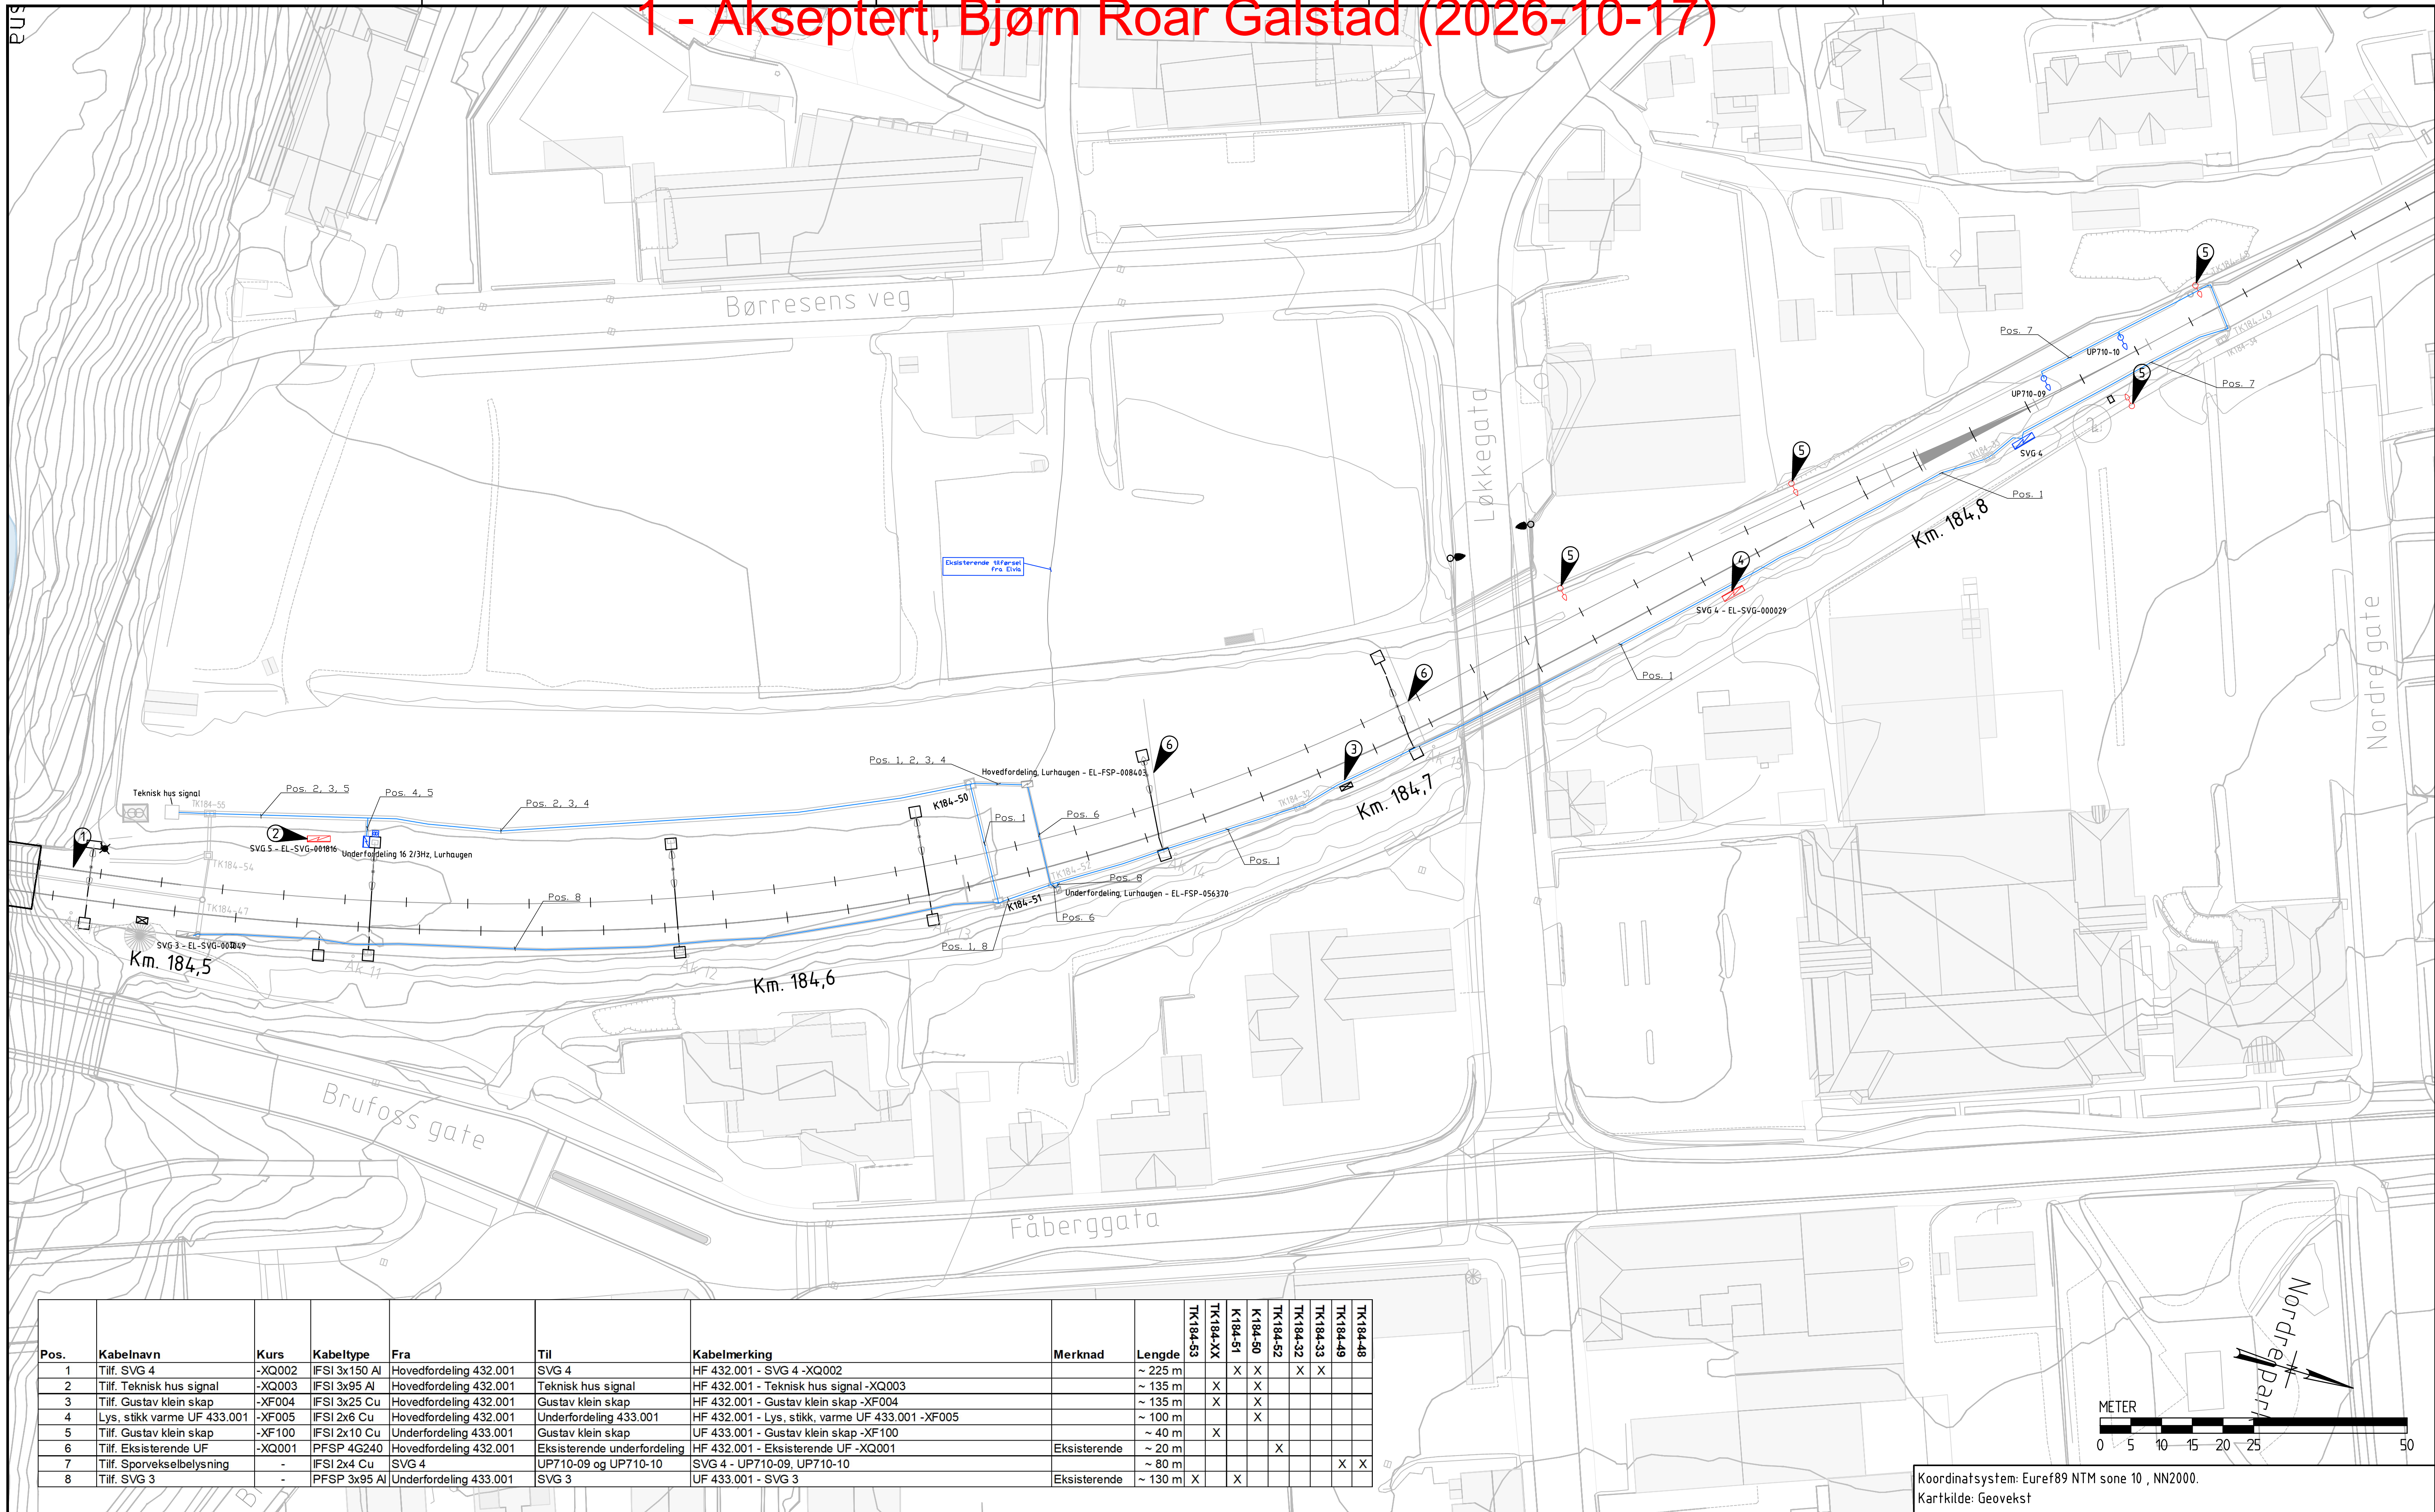

| Pos. | Kabelnavn                   | Kurs   | Kabeltype     | Fra                    | Til                         | Kabelmerking                                     | Merknad      | Lengde  | TK184-53 | TK184-XX | K184-51 | K184-50 | TK184-52 | TK184-33 | TK184-49 | TK184-48 |
|------|-----------------------------|--------|---------------|------------------------|-----------------------------|--------------------------------------------------|--------------|---------|----------|----------|---------|---------|----------|----------|----------|----------|
| 1    | Tilf. SVG 4                 | -XQ002 | IFSI 3x150 Al | Hovedfordeling 432.001 | SVG 4                       | HF 432.001 - SVG 4 -XQ002                        |              | ~ 225 m |          |          | X       | X       | X        | X        |          |          |
| 2    | Tilf. Teknisk hus signal    | -XQ003 | IFSI 3x95 Al  | Hovedfordeling 432.001 | Teknisk hus signal          | HF 432.001 - Teknisk hus signal -XQ003           |              | ~ 135 m |          | X        | X       | X       | X        | X        |          |          |
| 3    | Tilf. Gustav klein skap     | -XF004 | IFSI 3x25 Cu  | Hovedfordeling 432.001 | Gustav klein skap           | HF 432.001 - Gustav klein skap -XF004            |              | ~ 135 m |          | X        | X       | X       | X        | X        |          |          |
| 4    | Lys, stikk varme UF 433.001 | -XF005 | IFSI 2x6 Cu   | Hovedfordeling 432.001 | Underfordeling 433.001      | HF 432.001 - Lys, stikk, varme UF 433.001 -XF005 |              | ~ 100 m |          |          |         | X       |          |          |          |          |
| 5    | Tilf. Gustav klein skap     | -XF100 | IFSI 2x10 Cu  | Underfordeling 433.001 | Gustav klein skap           | UF 433.001 - Gustav klein skap -XF100            |              | ~ 40 m  |          | X        |         |         |          |          |          |          |
| 6    | Tilf. Eksisterende UF       | -XQ001 | PFSP 4G240    | Hovedfordeling 432.001 | Eksisterende underfordeling | HF 432.001 - Eksisterende UF -XQ001              | Eksisterende | ~ 20 m  |          |          |         |         | X        |          |          |          |
| 7    | Tilf. Sporvekselbelysning   | -      | IFSI 2x4 Cu   | SVG 4                  | UP710-09 og UP710-10        | SVG 4 - UP710-09, UP710-10                       |              | ~ 80 m  |          |          |         |         |          |          | X        | X        |
| 8    | Tilf. SVG 3                 | -      | PFSP 3x95 Al  | Underfordeling 433.001 | SVG 3                       | UF 433.001 - SVG 3                               | Eksisterende | ~ 130 m | X        |          | X       |         |          |          |          |          |

TEGNFORKLARING

- SVG - Nytt

SVG - Rives

SVG - Eksisterende

Fordelingsskap - Nytt

Fordelingsskap - Eksisterende
- Dobbel armatur i spir i åk - Eksisterende

Sporvekselbelysning på mast - Ny

Sporvekselbelysning på mast - Rives

Tilførselskabel fra Elvia - Eksisterende

Ny kabel

DRÅPEFORKLARING

- 1

Varme på SPV 9 rives.
- 2

SVG 5 og tilhørende SPV rives og fjernes i sin helhet.
- 3

Eksisterende kabel mellom UF og eksisterende SVG 4 rives og det legges ny kabel mellom HF og ny SVG 4
- 4

SVG 4 rives. Det skal monteres ny SVG 4 lenger nord.
- 5

Eksisterende stål- og fremaster rives og fjernes i sin helhet.
- 6

Armaturer med spir i åk 14 og 15, skal demonteres og monteres på nytt åk.

HENVISNINGER

POM-00-N-04136, Enlinjeskjema, Eksisterende hovedfordeling Lurhaugen  
POM-00-N-04137, Enlinjeskjema, Reservestrømstrafo Lurhaugen

Koordinatsystem: Euref89 NTM sone 10 , NN2000.  
Kartkilde: Geovekst

|   |                                          |                          |                    |                |              |
|---|------------------------------------------|--------------------------|--------------------|----------------|--------------|
| 01B   | Oppdatert etter kommentarer fra Bane NOR | 25.09.2026               | FBLU               | JHDA           | EHR          |
| 00B   | Første utgave                            | 31.08.2026               | FBLU               | JHDA           | EHR          |
| Rev.   | Revisjonen gjelder                       | Dato                     | Tegnet av          | Kontrollert av | Godkjent av  |
| Dovrebanen, (Hamar) - Fåberg, Lillehammer stasjon<br><br>Elkraft, Strekingsplan Elinstallasjon, Lurhaugen<br>Km 184,440 - Km 184,860 |                                          | Målestokk<br>1:500<br>A1 | Frisekst 1         |                |              |
|   |                                          |                          | Frisekst 2         |                |              |
|   |                                          | Oppdragsnr.              |                    | A295591        |              |
|   |                                          | Prosjekt                 | COWI               |                |              |
| Prosjekt: 60032967<br>Parsell: 00   |                                          | Prod.tegner:             | POM-00-N-04138.dwg |                |              |
|   |                                          | Erstatter for            |                    |                |              |
| Prosjekt: 60032967<br>Parsell: 00   |                                          | Tegningsnummer:          | POM-00-N-04138     |                | Rev.:<br>01B |
| BANE NOR   |                                          | Tegningsnummer:          |                    |                | Rev.:        |
|   |                                          |                          |                    |                |              |