


1 - Akseptert, Bjørn Roar Galstad (2026-09-16)

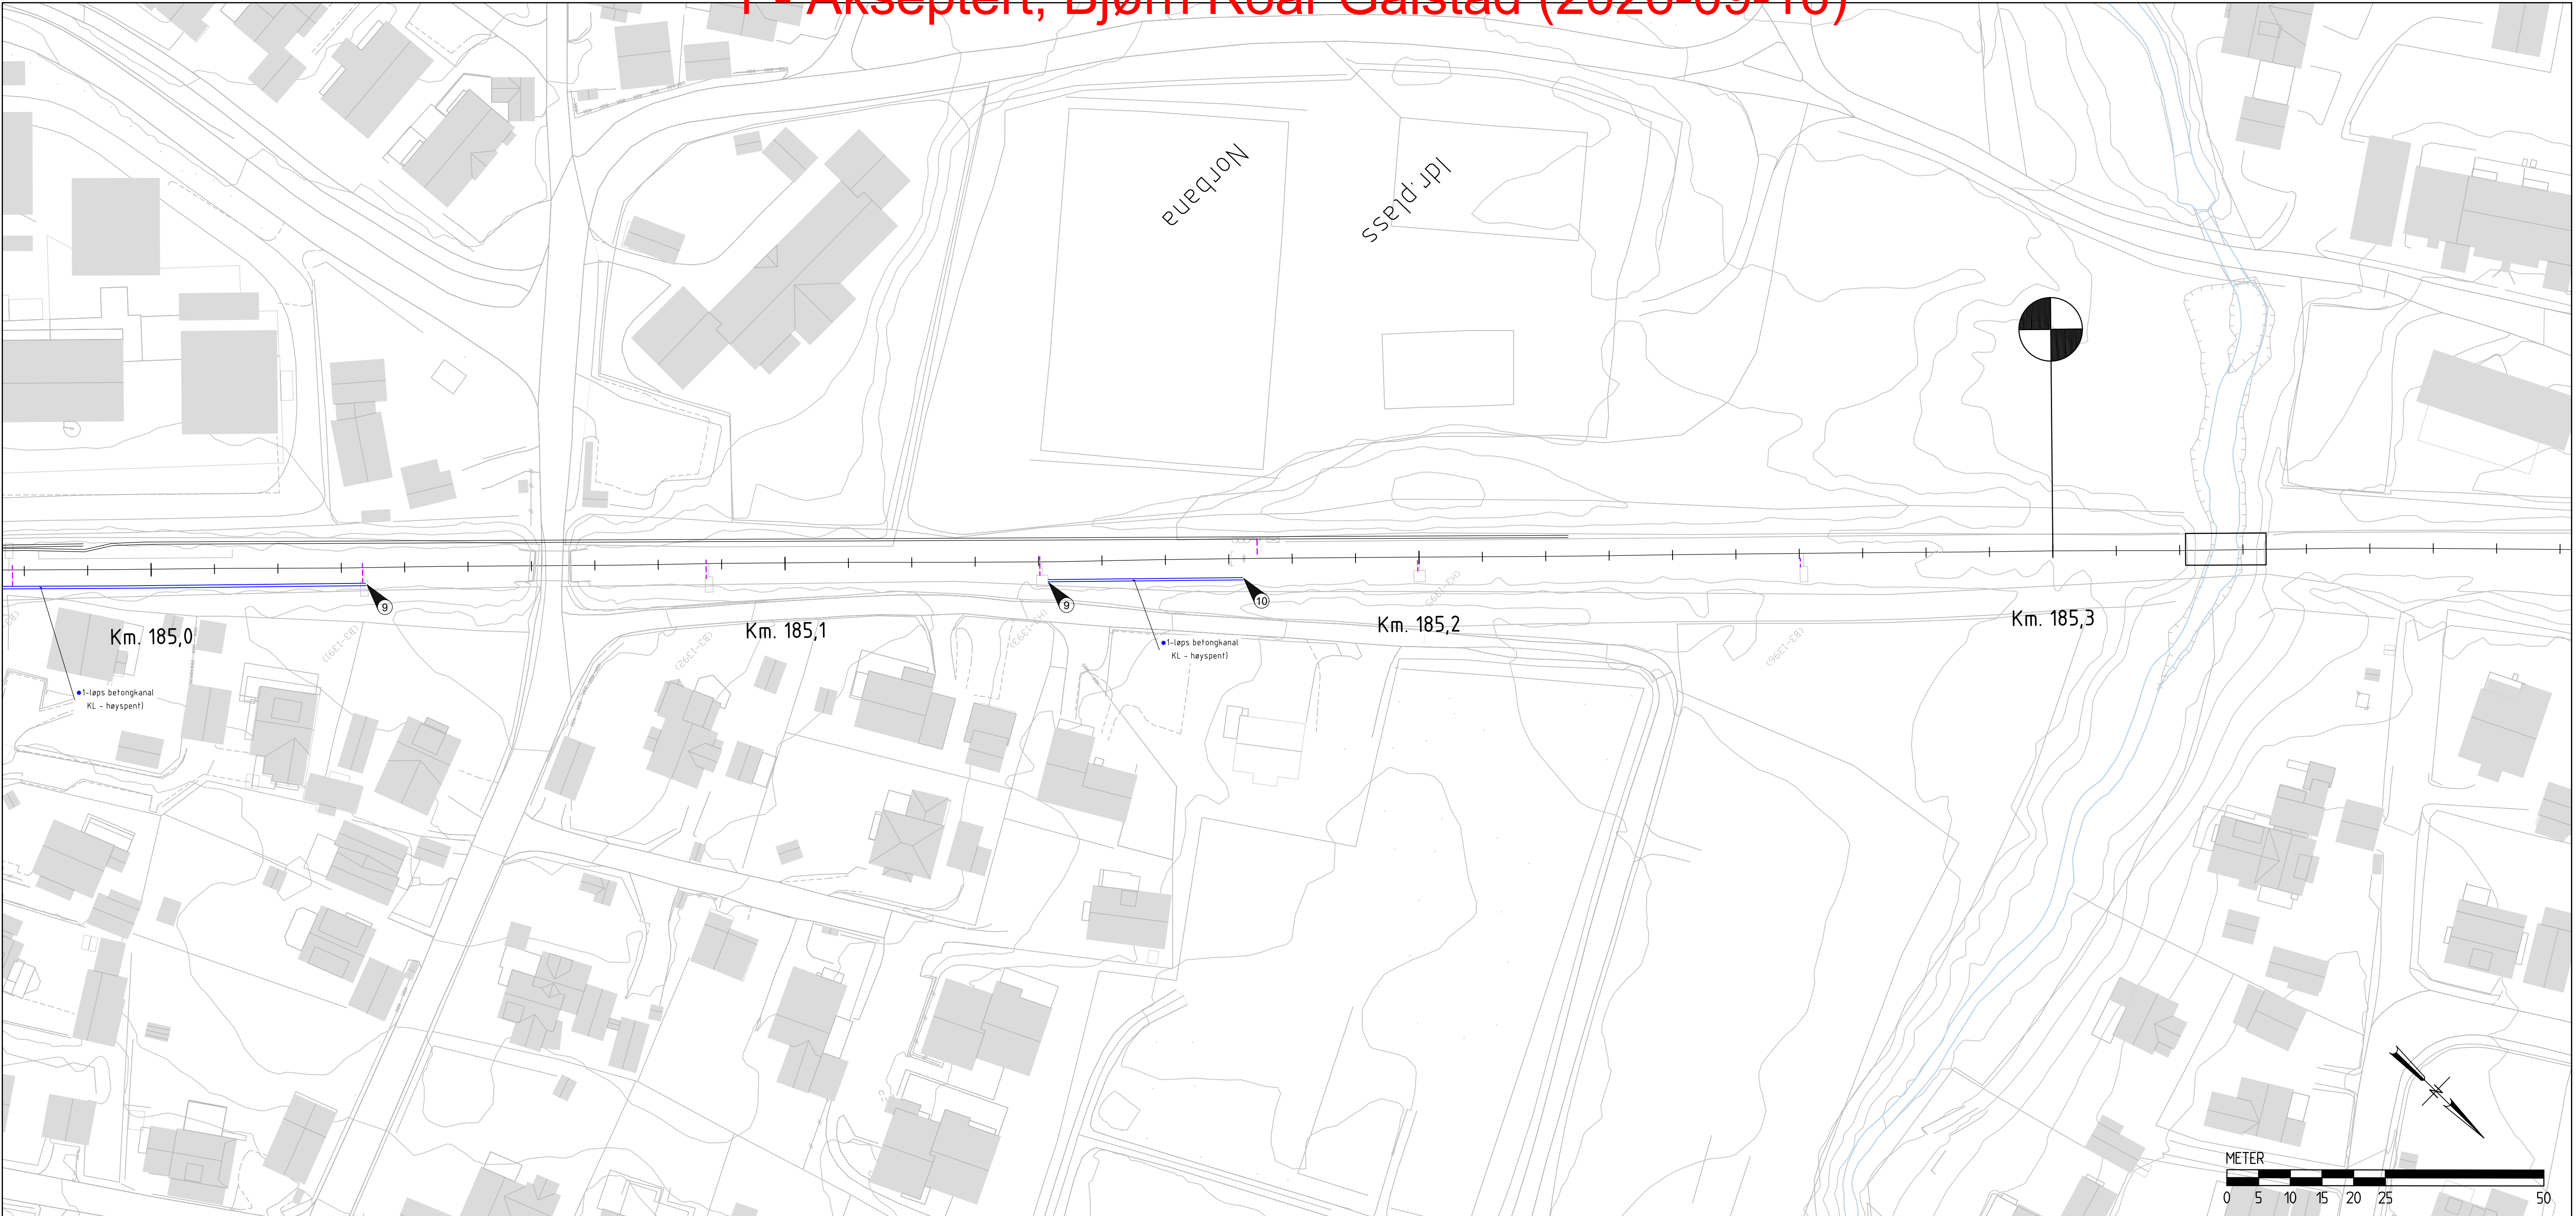

Tegnforklaring:

Trekkerør i bakken (50 mm)
Betongkanal

Eksisterende:

Prosjektet:

--- (Rørtraéer som ikke er navngitt
grøft nr.6 (1stk 50mm rør)

==

9

Betongkanal avsluttes inntil KL-mast

10

Betongkanal avsluttes ved impedans

Henvisninger:

- Grøftesnitt: POM-00-I-00377
- Trekkekummer: POM-00-I-00376
- Prinsipp trekkerør til objekter: POM-00-I-00304

Koordinatsystem: Euref89 NTM sone 10 , NN2000.
Kartkilde: Geovekst

00B	Første utkast	31.08.2026	FBLU	JHDA	EHR
Rev.	Revisjonen gjelder	Dato	Tegnet av	Kontrollert av	Godkjent av
	Dovrebanen, (Hamar) - Fåberg, Lillehammer stasjon Føringsveier Endelig anlegg Km 185,017 - Km 185,410	Målestokk A3 1:500 Førleksst 1 Førleksst 2 Oppdragsnr. A295591	Produsent Prod.tegner Erstattet for Erstattet av	COWI POM-00-I-00371DWG	
	Prosjekt: 60032967 Parsell: 00	Tegningsnummer: POM-00-I-00371	Rev. 00B		
	BANE NOR	Tegningsnummer:	Rev.		